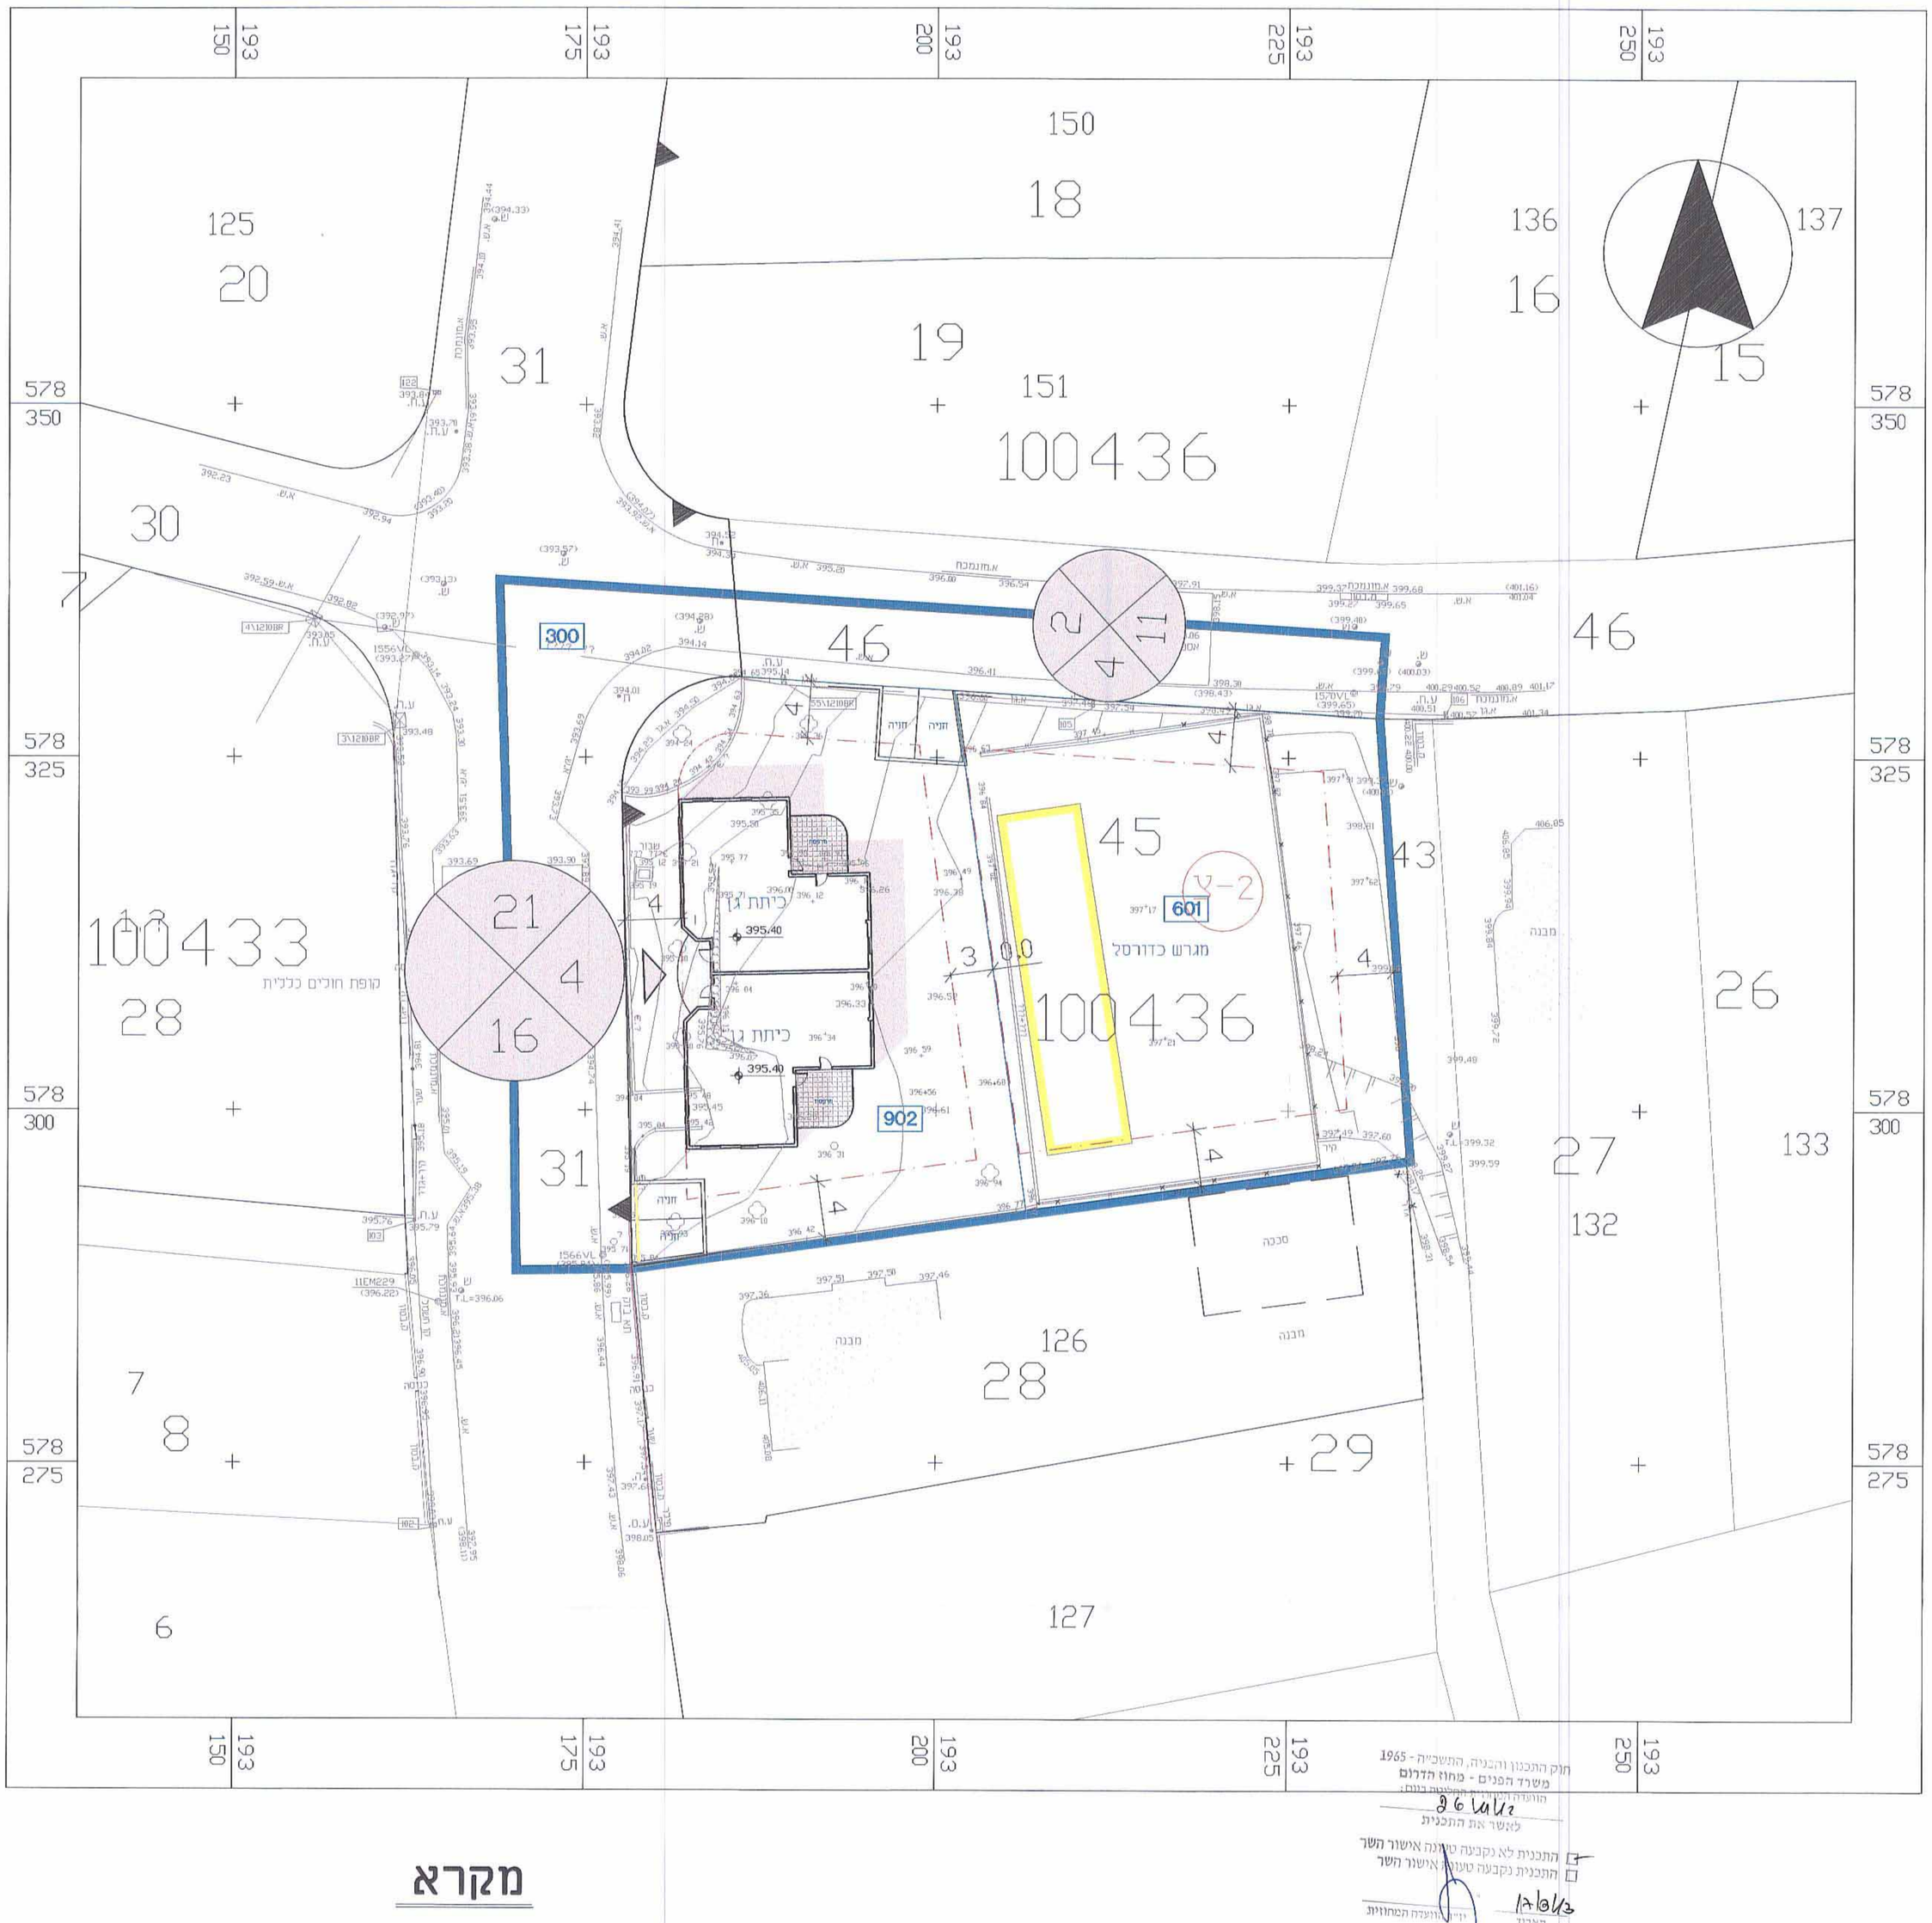

נספח בינוי מנחה
לתכנית מס' 26/240/03/7

מבנים ומוסדות ציבור לחינוך-גן ילדים

תכנון: עמיחי אדריכלים בע"מ
אלי עמיחי - אדריכל ומתכנן ערים
רשיון מס' 22239
יהודה הנחתום 4, באר-שבע 84133
טל: 08-6235902, טל/פקס: 08-6235903

לשכת התכנון המחוזית
משרד הפנים-מחוז דרום
20 01 2013
נתקבל

שטח התכנית: 2.687 דונם
קנה מידה: 1:250
תאריך: 30.8.11 30.1.12

עמיחי אדריכלים בע"מ
ח.פ. 51-399874-0
יהודה הנחתום 4, באר-שבע
טל: 08-6235902 פקס: 903-

חוק התכנון והבניה, התשכ"ה - 1965
משרד הפנים - מחוז הדרום
הוועדה המחוזית לתכנון ובניה דרום
26 במרץ 2013
לאשר את התכנית
☐ התכנית לא נקבעה טעונה אישור השר
☐ התכנית נקבעה טעונה אישור השר
יו"ר הוועדה המחוזית
12/06/13
תאריך

מקרא

- גבול התכנית
- מספר הדרך
- קו בנין מינימלי (1 / 5 / 16)
- רוחב הדרך
- גבול גוש
- מספר גוש 100436
- מספר חלקה (78)
- קו בנין
- גבול תא שטח
- מספר תא שטח 600
- מבנה קיים
- מבנה מתוכנן
- מבנה להריסה