

נספח בינוי מנחה לתכנית מס' 36/211/03/5 ומחייב מבחינת מיקום התוספות בלבד

מגיש התכנית :
מגרש 389 A
דניס דולגניוב
רח' צביה ויצחק 12, ב"ש

מגרש 387 A
שלי בילבסקי
רח' צביה ויצחק 4, ב"ש


עורך התכנית:
ליפובצקי גטליה
הנדסאית
מס' 10471

אדריכלי - נטליה ליפובצקי
טל: 08-6235163, נייד: 054-4474557
חוק התכנון והבניה, התשכ"ח - 1965
משרד הפנים - מחוז מלרס
הועדה המקומית לתכנון ובניה
לאשר את התכנית

התכנית יוקדשה למגורים
התכנון והבניה ייעוצי
השר
מאריך: 17.02.2013
נחשון


מקרא:

- גבול התכנית
- קו בנין
- גבול תא שטח ומספרו
- מבנה קיים
- בנייה חדשה
- מקום התוספת או שינוי בחזית

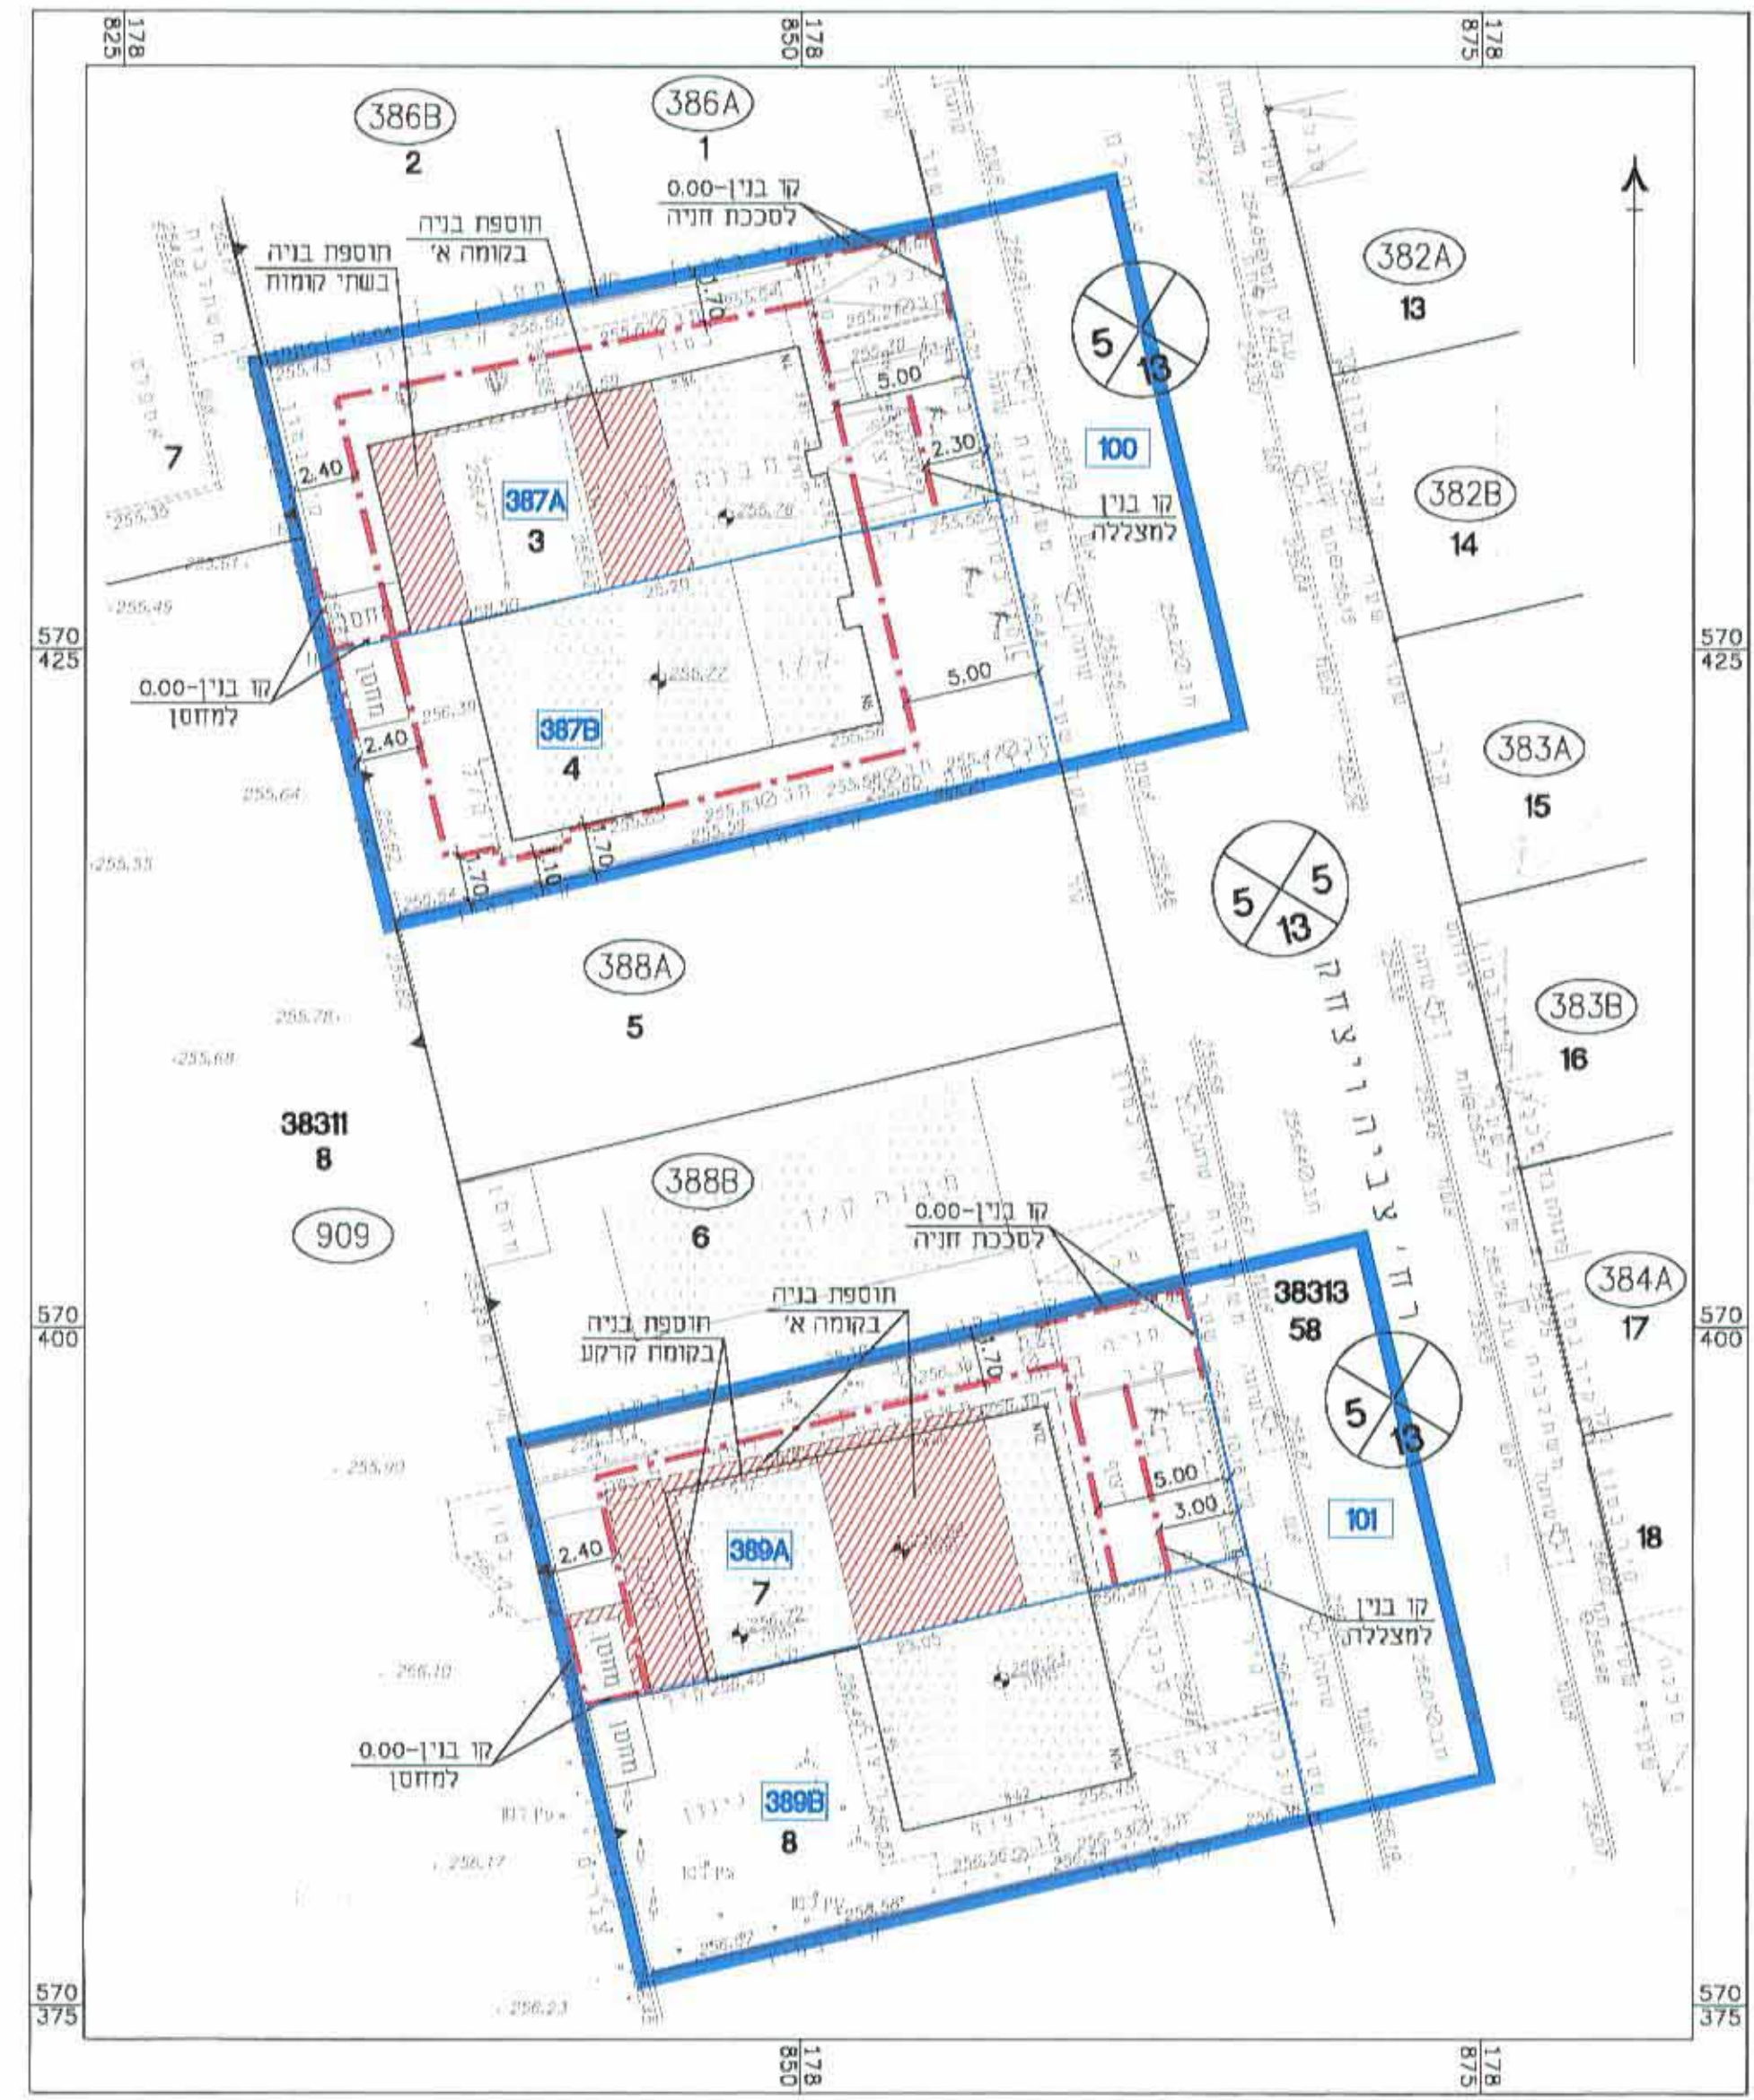

תרשים המגרש 1:250

מגרש 387 A

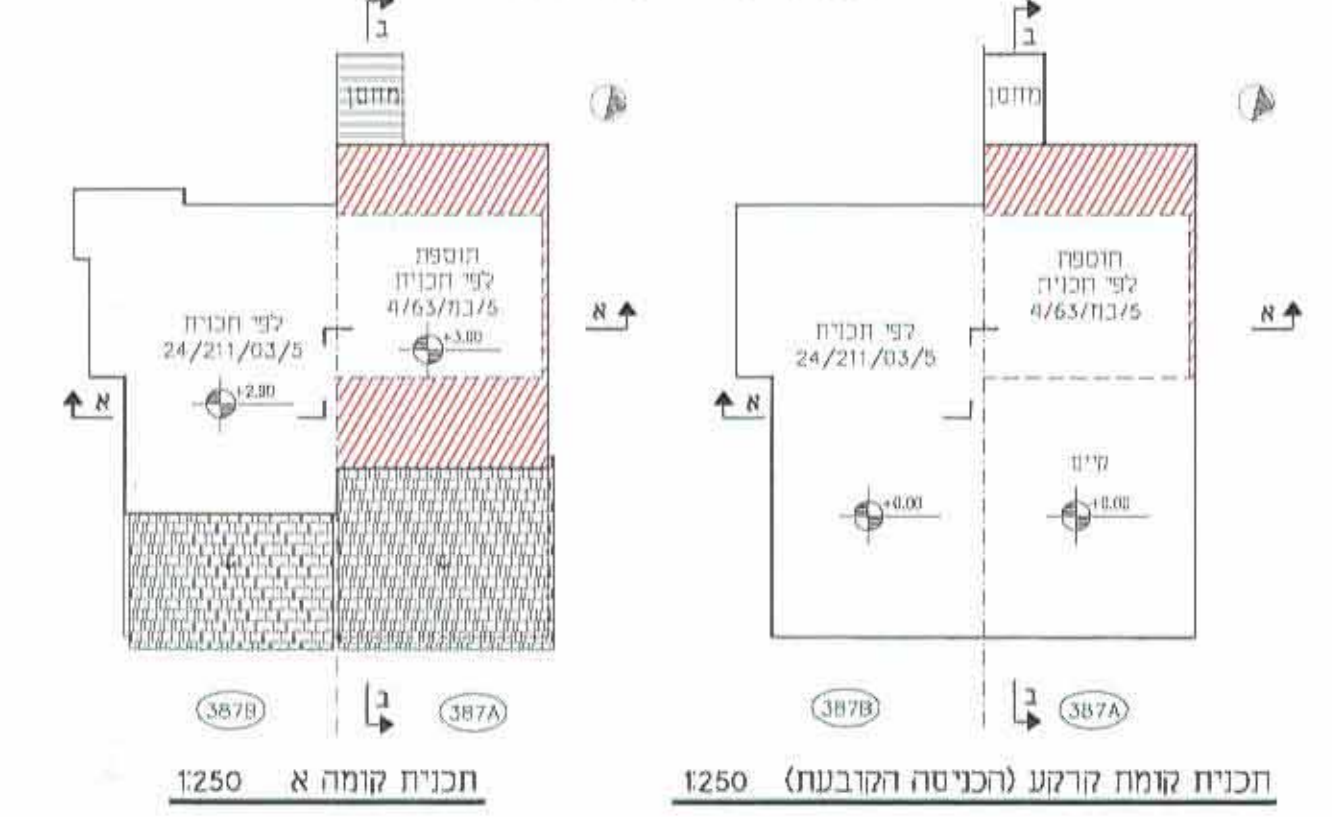


תכנית קומת קרקע (הכניסה הקובעת) 1:250
תכנית קומה א 1:250



חיתך א-א 1:250
חיתך ב-ב 1:250




חזית קדמית 1:250
חזית צדדית 1:250

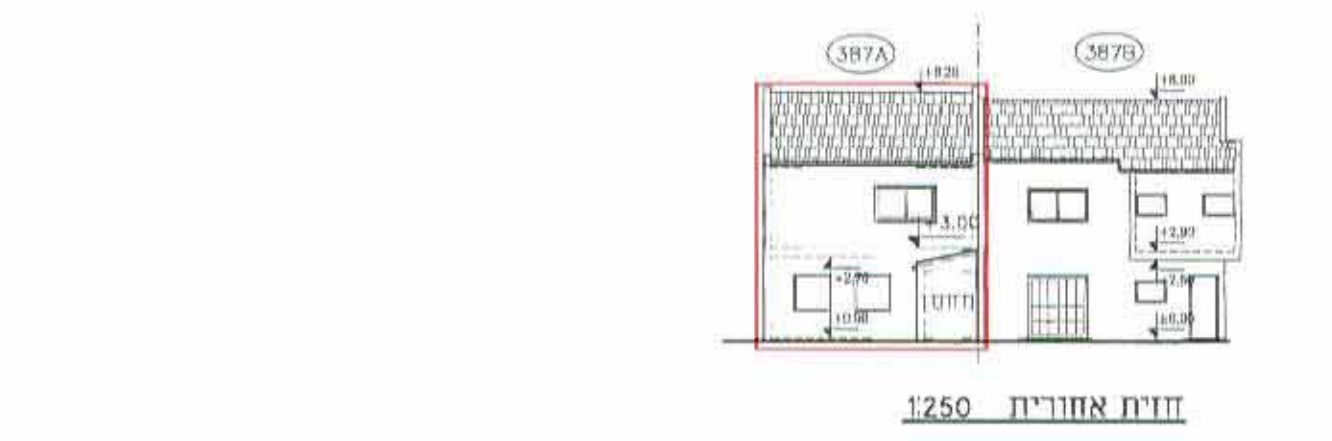


חזית אחורית 1:250
חזית צדדית 1:250


מגרש 389 A

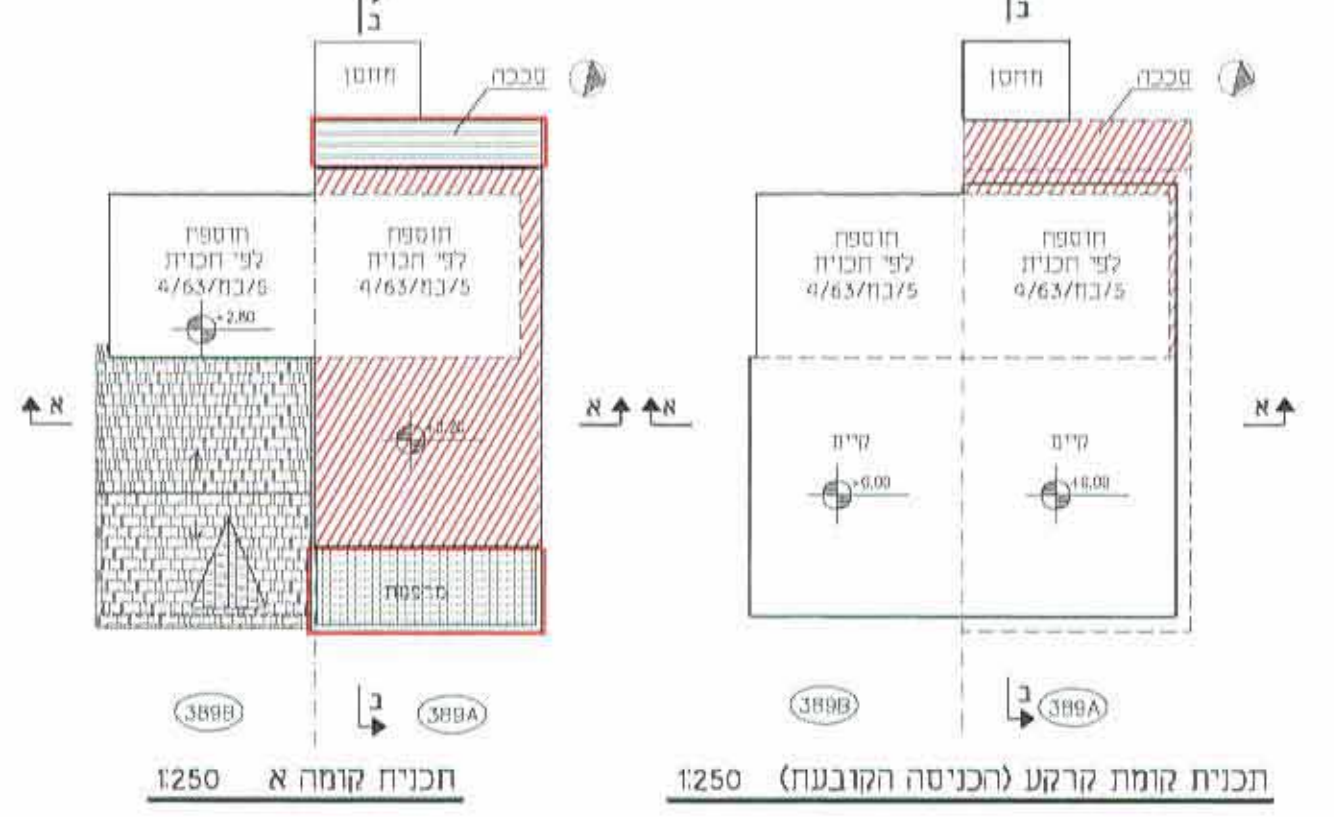

תכנית קומת קרקע (הכניסה הקובעת) 1:250
תכנית קומה א 1:250

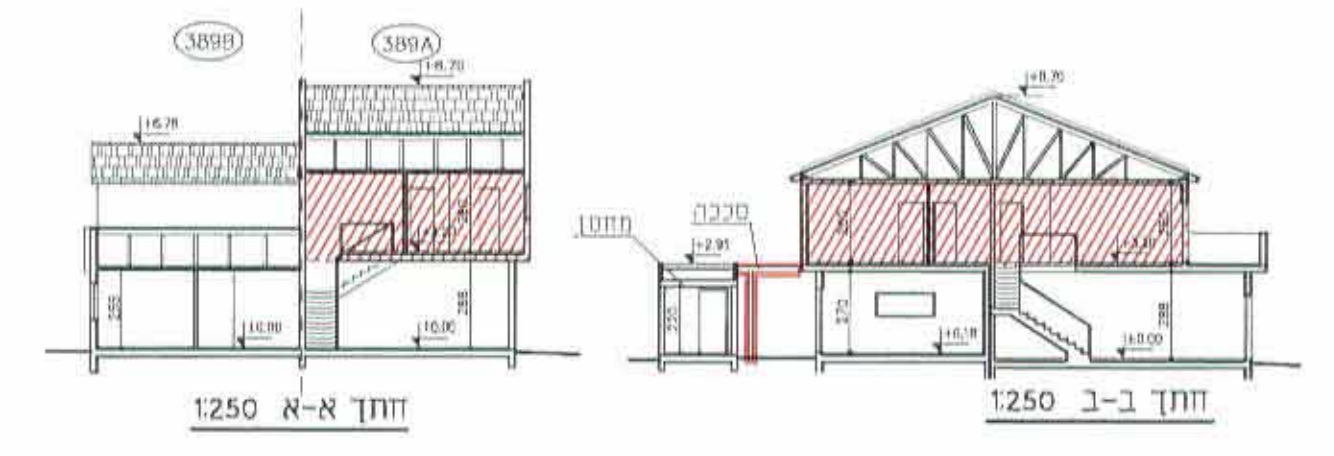

חיתך א-א 1:250
חיתך ב-ב 1:250

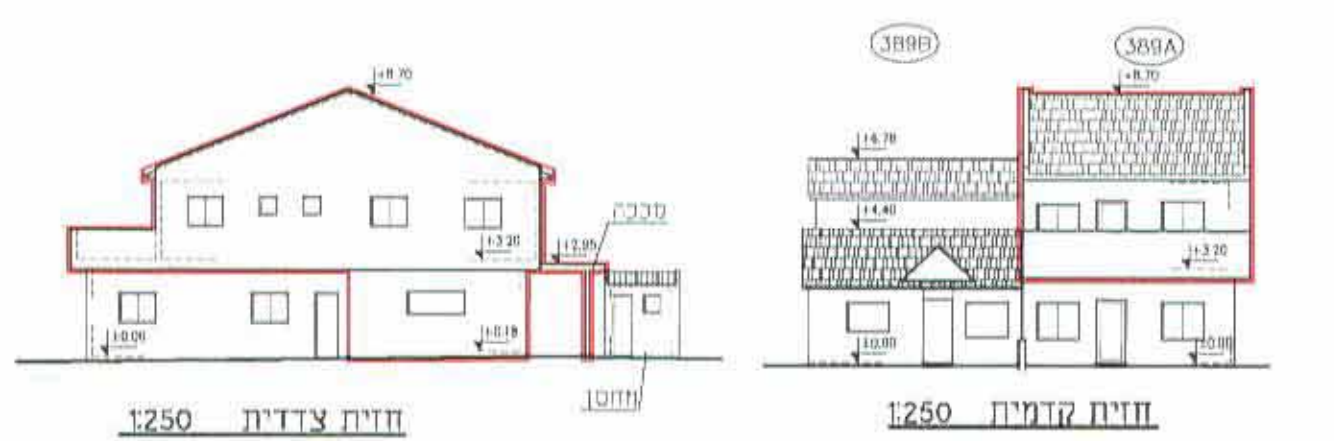

חזית קדמית 1:250
חזית צדדית 1:250



חזית אחורית 1:250
חזית צדדית 1:250