

תכנית מס' ד' / 11/03/265

שלוחת מסילת ברזל לבסיס נבטים והישוב ערערה בנוג תכנית מפורטת

נספח 3 - חתכים טיפוסיים



איחוד וחלוקה	מסכת ראשית	אופי התכנית
ללא איחוד וחלוקה	ועדה מחוזית	תכנית ממנה ניתן להציא היתרים או הרשאות

מחוז: דרום
מרחבי תכנון מקומיים: שמעונים ומחוז דרום
רשויות מקומיות: ערערה בנוג, שסז ללא שיפוט קנה מידה: 1:100

משרד הפנים - מחוז דרום
 המחלקה הטכנית לתכנון
 מס' תכנית: 265/03/11
 מס' חתך: 3

חותמות מוסד התכנון:
 חתום: [Signature]
 תאריך: 15/01/2013

שלב: מתן תוקף | מהדורה: 0 | תאריך: 15/01/2013

מס	פרטים	תאריך	החלטת מנהל אגף הנדסה
2	שינוי סטטוס	15/01/2013	שם נאכל
1	החלטת כוונות ימנית	15/01/2013	שם נאכל
מחזור: 2			
ת.פ.צ.ח.:			
תאריך:			

רכבת ישראל בע"מ
 חשיבת תשתיות ותקשורת אגף זכרים והסדרי תנועה

שם הפרויקט: שלוחת מסילת ברזל לבסיס נבטים ותכנון מוקדם

שם התכנית: נספח 3 לתכנית מס' ד' / 11/03/265 חתכים טיפוסיים

מחזור בע"מ: MAHOD LTD.


בנין נבט בלסט יוזה הנחום 4
 סל 08-6286060 פקס 08-6286070
 תל-אביב, מנצ'ל, יוזה, רח' יגאל ארון 65
 סל 03-6251987 פקס 03-6251988

מדי: 77/09/2013
 סדר: 74
 סט: 3052

מנהל אגף תכנון:
 הכשף אודאי לבידוק והנצחת וכחאסאן באהר-פל הכשף
 לכשף את כל הסדות והרועים לכחונן על כל פנות או אי האספת

קנה מידה: 1:100
 סט: 74
 מס: 3052

שם הקובץ: F:\DATA\3052\Drawing\3052-74.dwg
 תאריך הדפסה: 15/1/2013

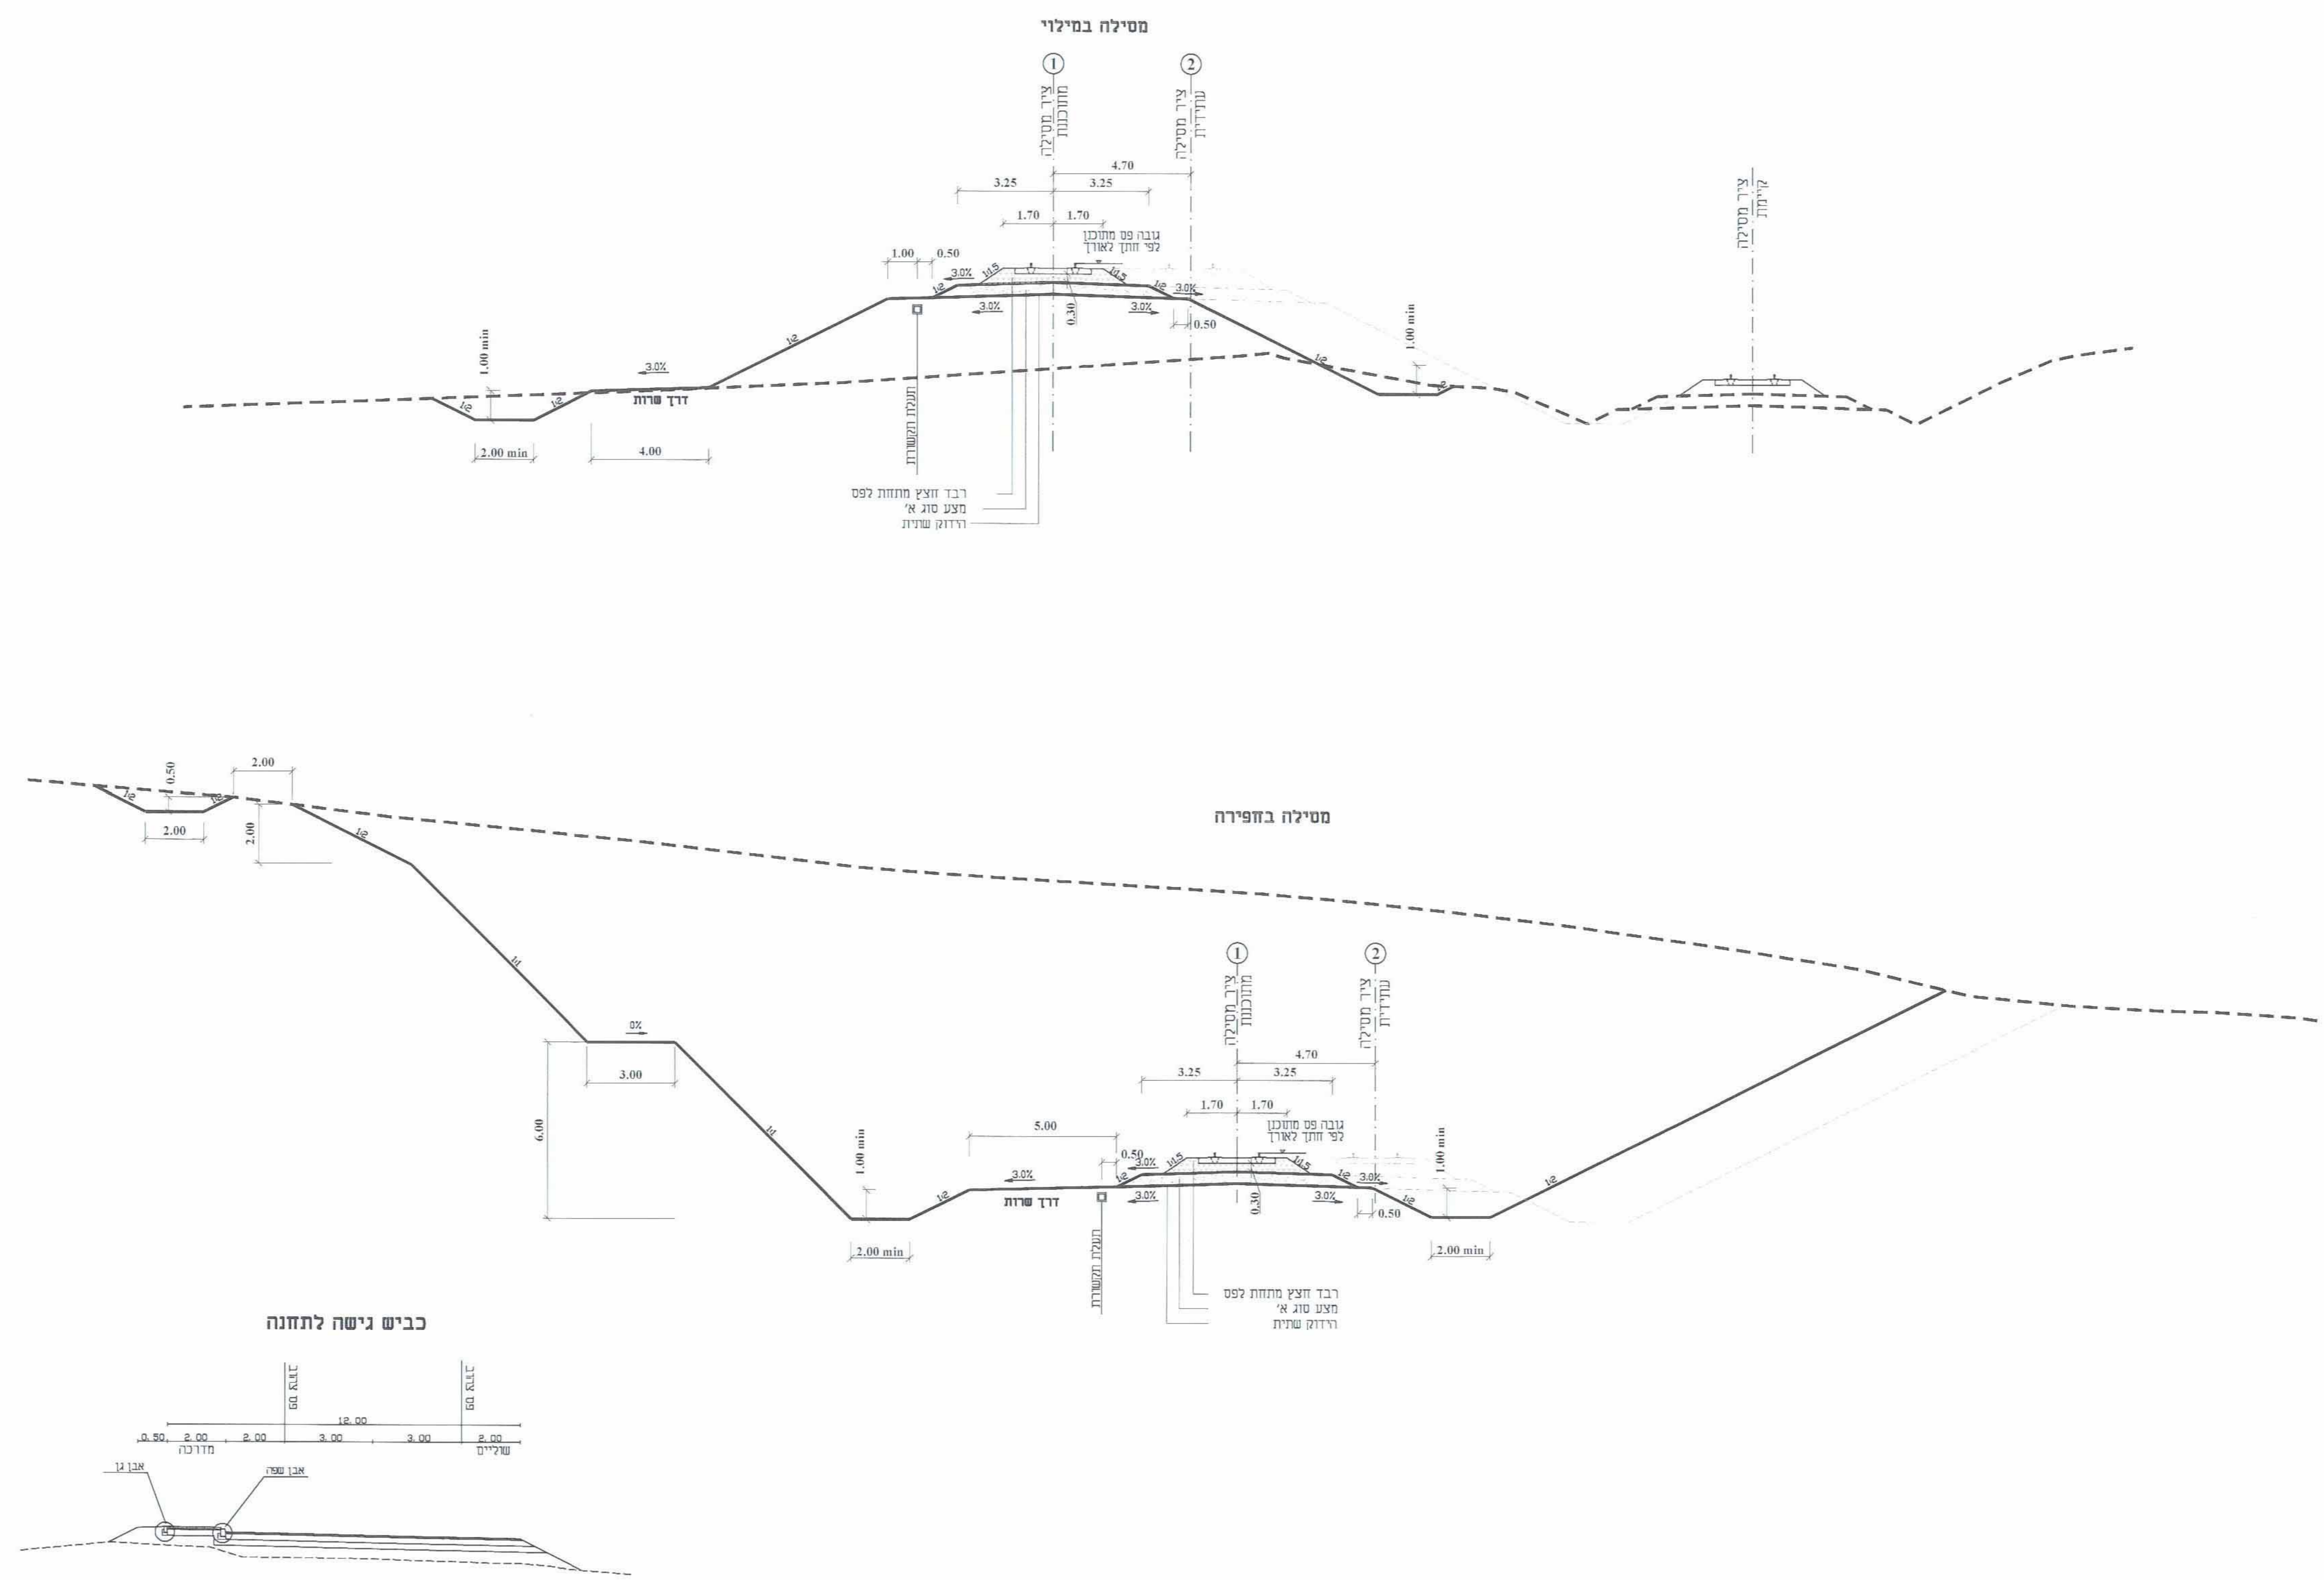

שמות רשות מותרות:

יזם התכנית	חברת רכבת ישראל בע"מ
מגיש התכנית	חברת רכבת ישראל בע"מ
בעל עניין בקרקע	חברת רכבת ישראל ואזורים
עורך התכנית	חברת מרחיב הגזטה בע"מ עגל עמאל חכיל תחנת תל אביב מרכז ת.ד. 18085 מיקוד 6180
מודד	תגל מפי פוטורסטריה בע"מ ניל 88 ד"ל מודיעין 71930

עמאד ביאסי
 חותמת מהנדס

תגל מפי פוטורסטריה כתיבה
רכבת ישראל
 מנהל הנדסה בע"מ