




גליון 5
צתכים ארבעים

1:250


התרת:
שרמנדע זה יש להרוא יודע עם גליון 2

הודעה על גישור המותב ביום 20/12/12
בניכוד פולקוס המיוסודים פור. 659
יוזם 20/12/12

חתך A-A
צמצום רצועת השפעה עד לרוחב שציפ

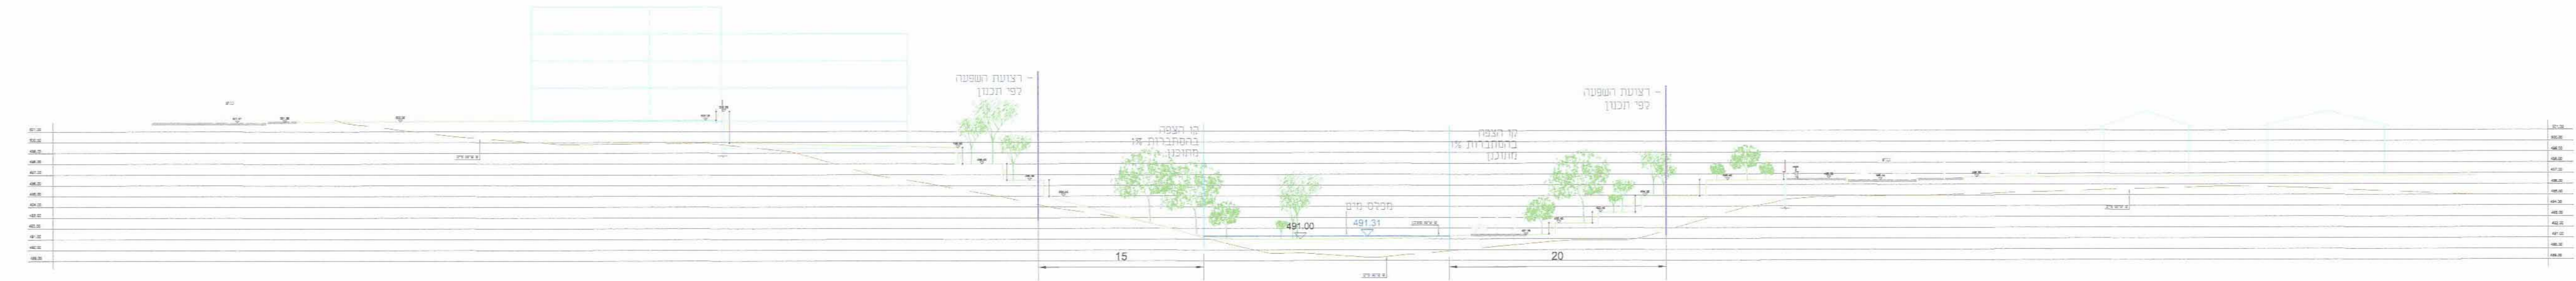


חתך B-B
צמצום רצועת השפעה עד לרוחב שציפ

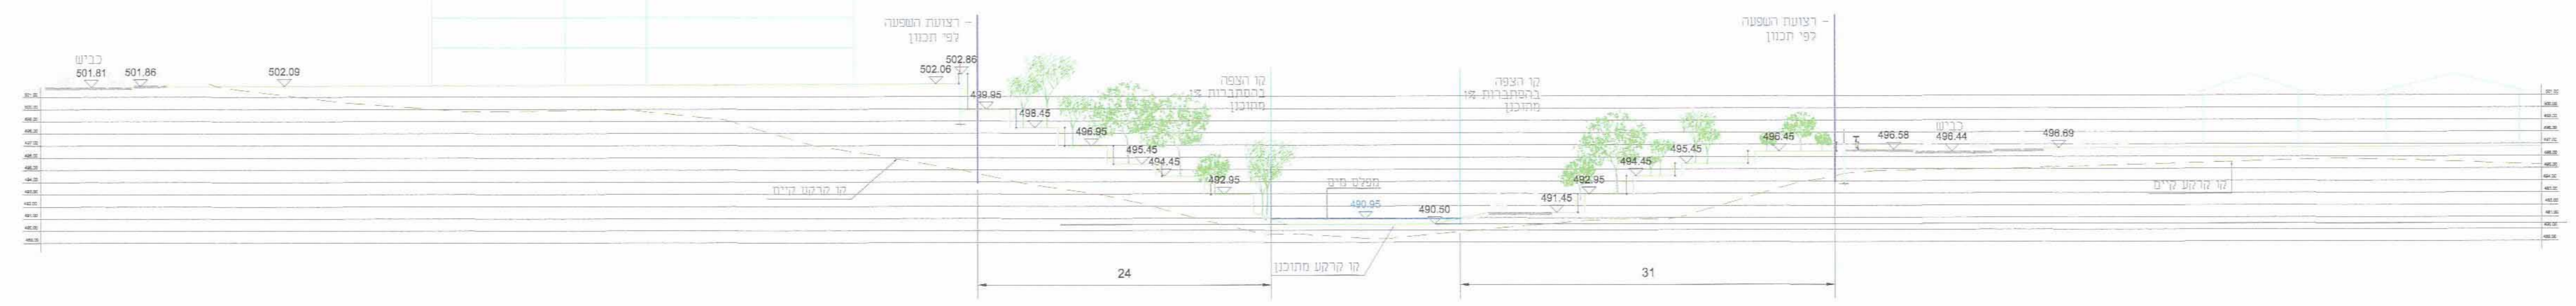



חתך C-C
צמצום רצועת השפעה עד לרוחב שציפ



חתך D-D
צמצום רצועת השפעה עד לרוחב שציפ

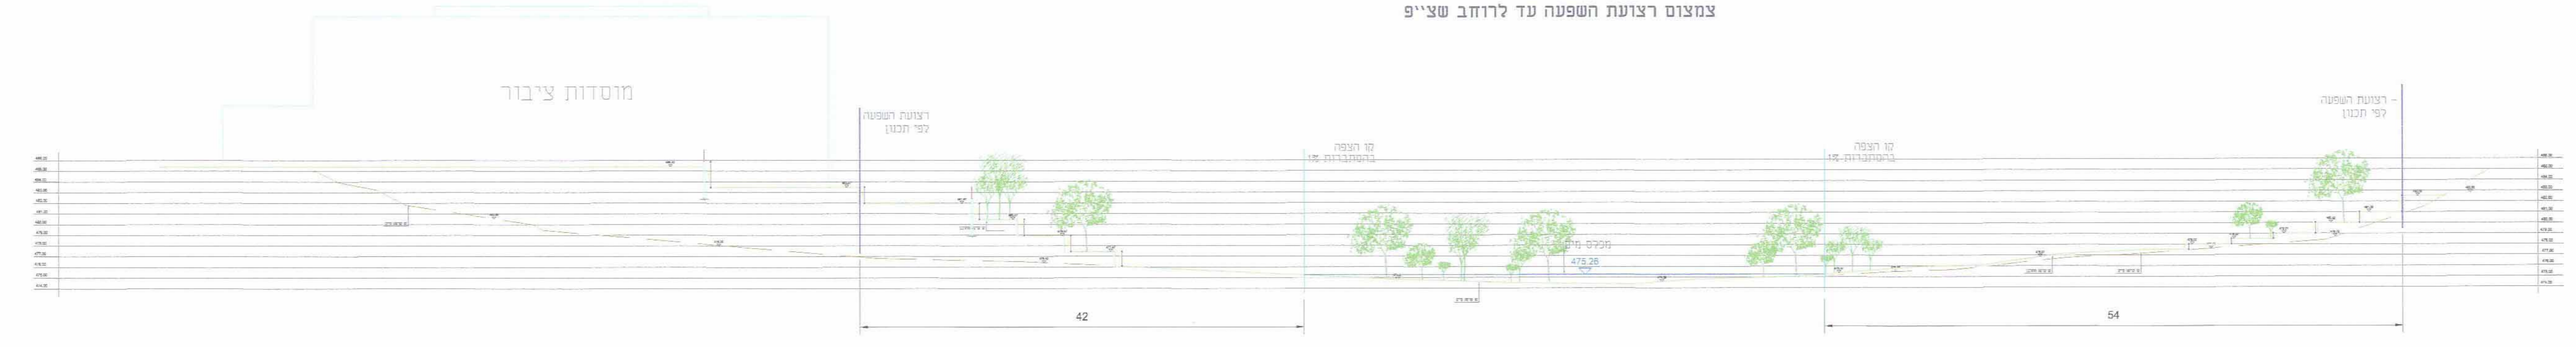

חתך E-E
הגדרת רצועת השפעה ברוחב 25מ' מקו הצפח 1%

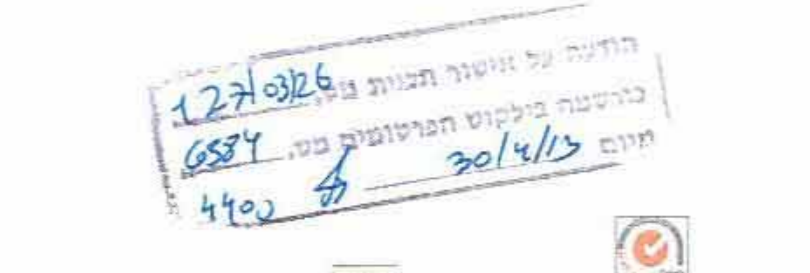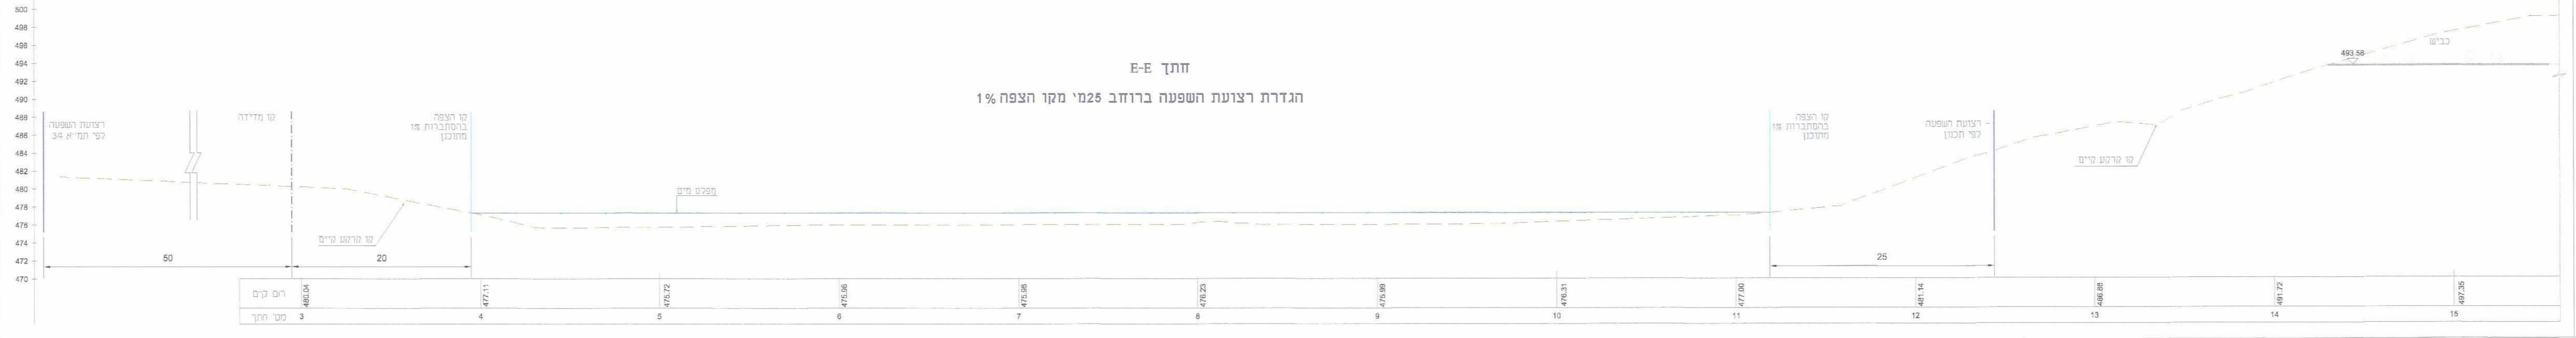

הודעה על גישור המותב ביום 20/12/12
בניכוד פולקוס המיוסודים פור. 659
יוזם 20/12/12

שם היזם	שם המעצב	תאריך
ירוחם	יהונתן קופרמן	03-07-2012
כתובת היזם	כתובת המעצב	טל'ן היזם
ירוחם	ירוחם	03-6743922