

נספח בינוי תנועה וחניה מנחה

מחזור:	חדרם
נפר:	באר שבע
מרחב תוכנון מקומי:	נתיבות
רשות מקומית:	נתיבות
ישוב:	נתיבות

קטע התכנון המחזורי
מסדר הבנים-מחזורם
18.02.2011
נתקבל

4.83

4.83

1 : 200, 1 : 250

10

תאריך: 05/05/2013

מקרא

גבול תוכנית

גבול תא שטח ומספרו

קו בנין


טבלת מאזן חנייה

זמני פרסית		רכב פרסי		יו'	שמות קרקע
קדמה	כחית	תמן	מזון		
30	בין 1	42	1:1	42 יחיד	בניני מעורים תגרש חס' 302 50 יחיד
30	בין 2	16	1:2	8 יחיד	
60		58		50 יחיד	סח'כ


מידות של 3 מקומות מתאימים לנכים
2 מקומות לרכב פרטי
מקום אחד לרכב מסחרי

[illegible]


Plot Updated at:	05.05.13	11:34
------------------	----------	-------

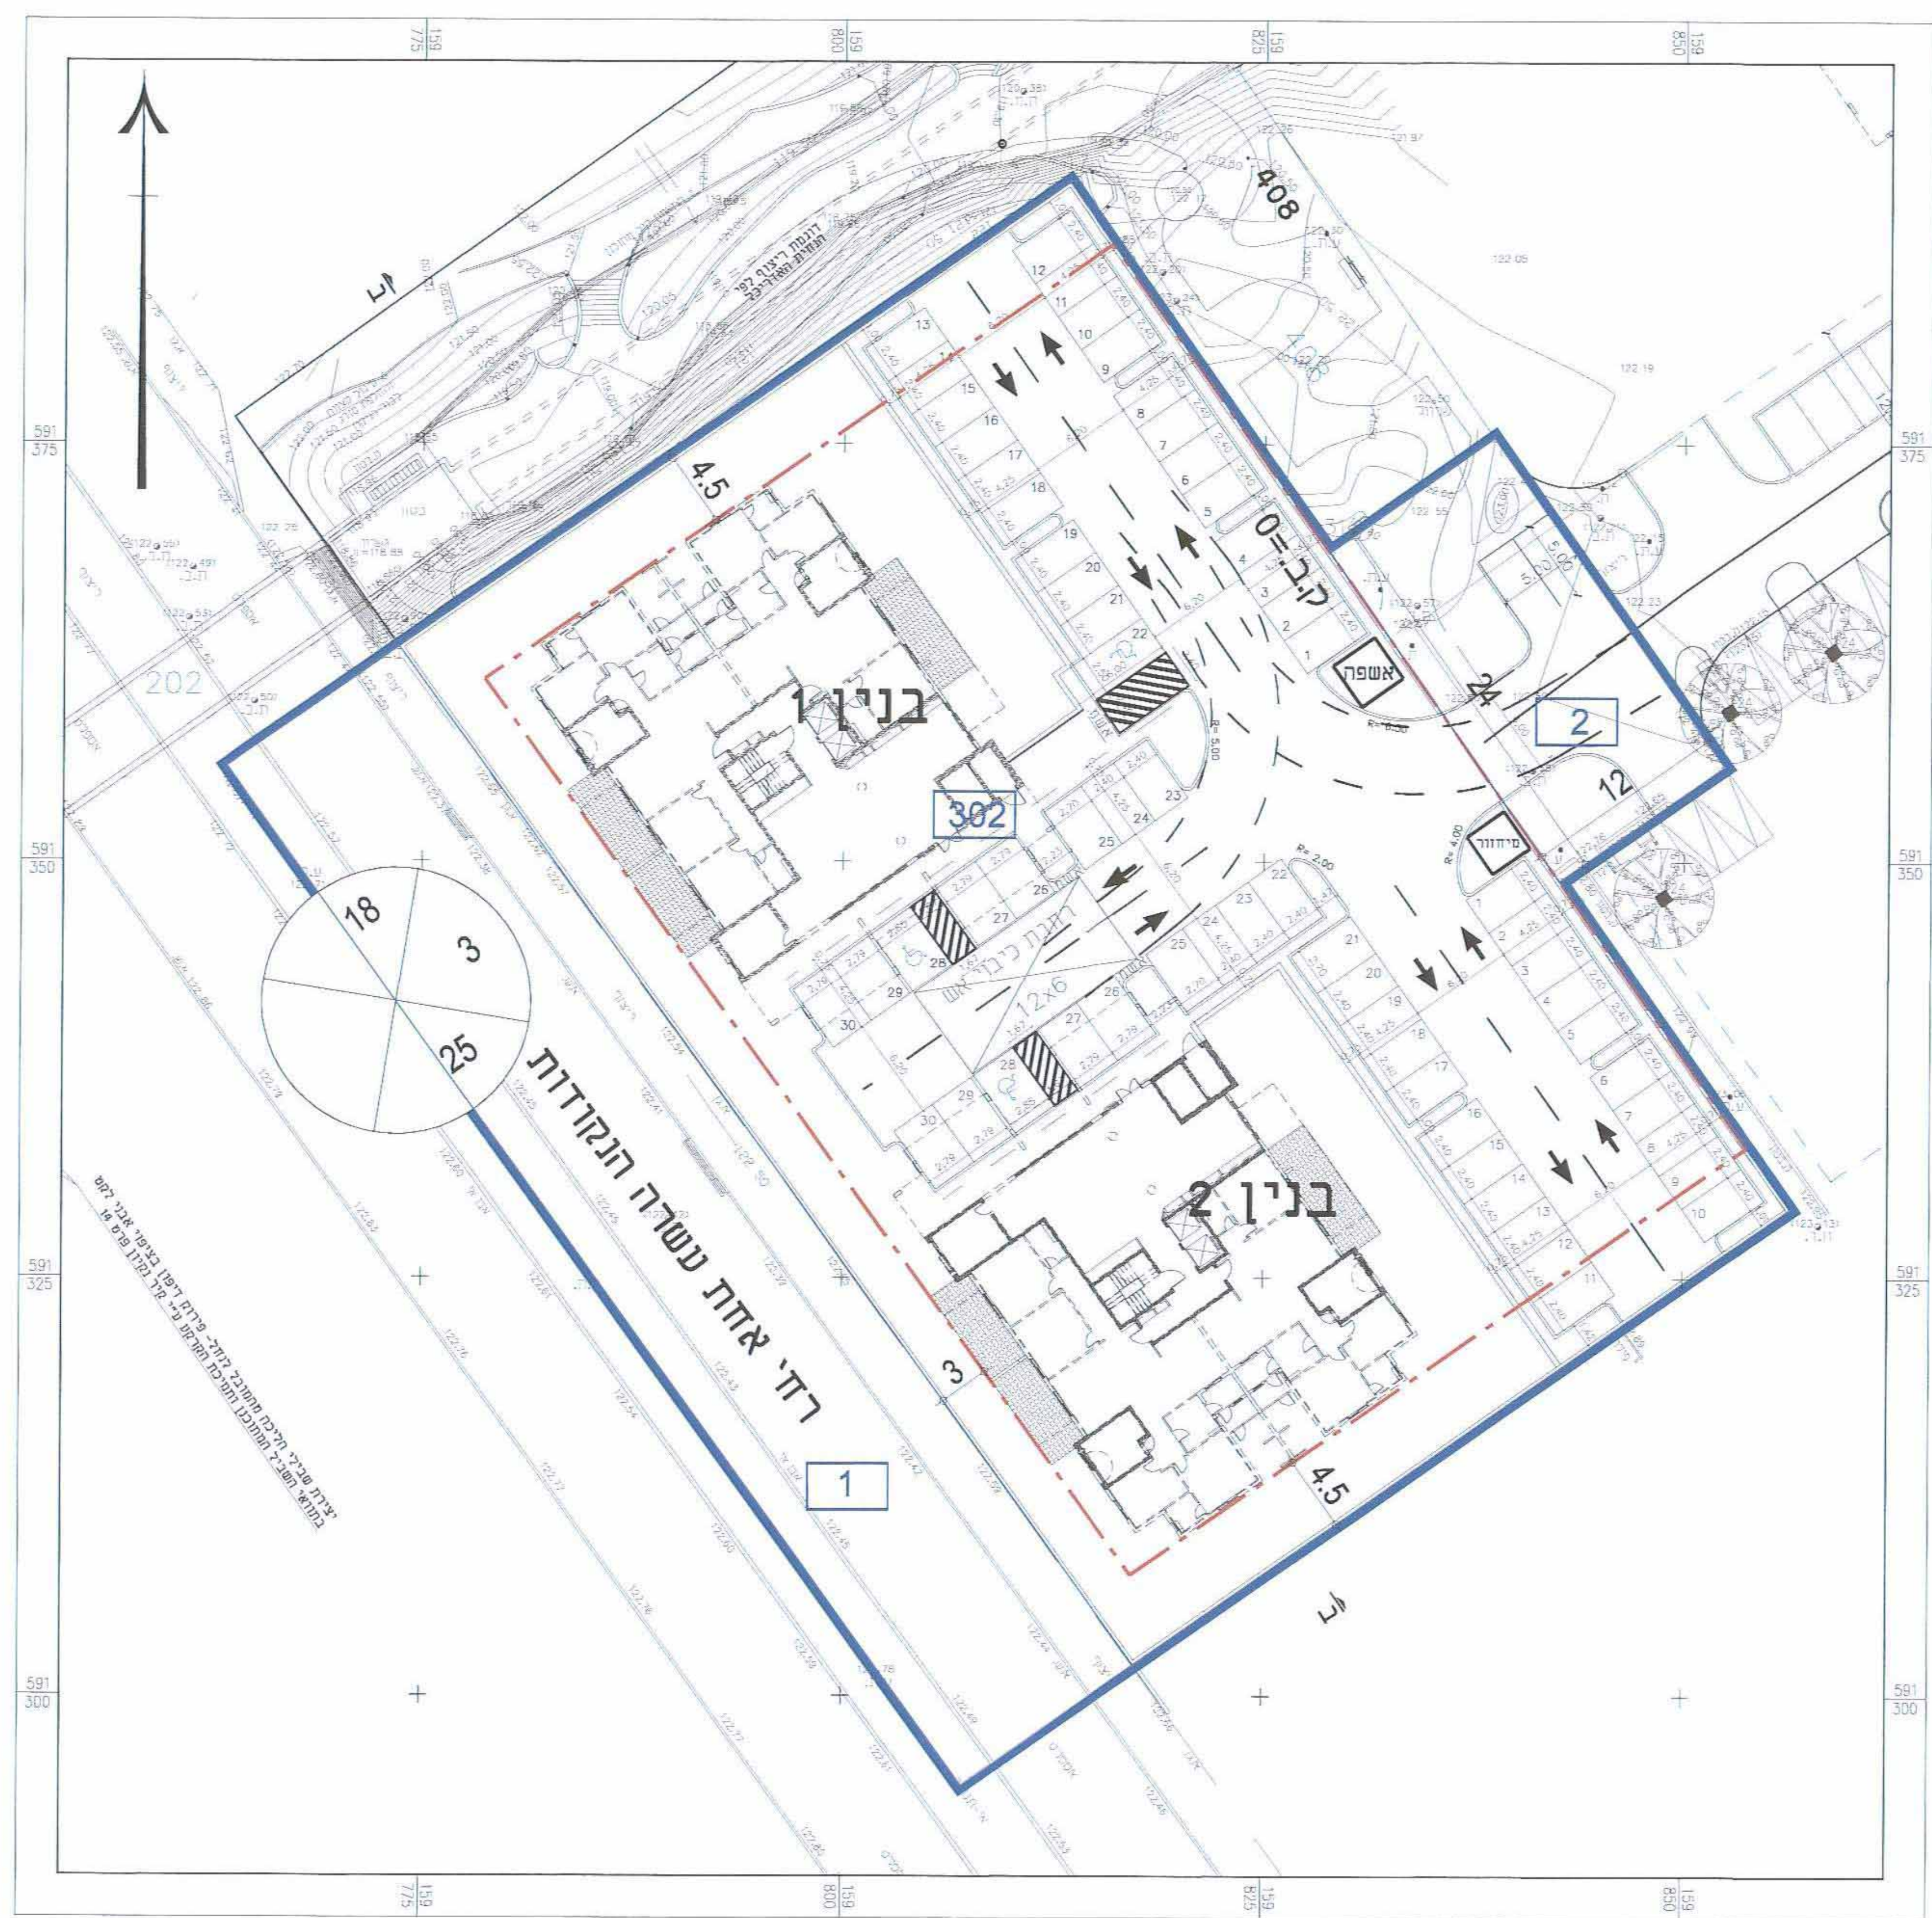


תכנית העמדה קנ"מ 250:

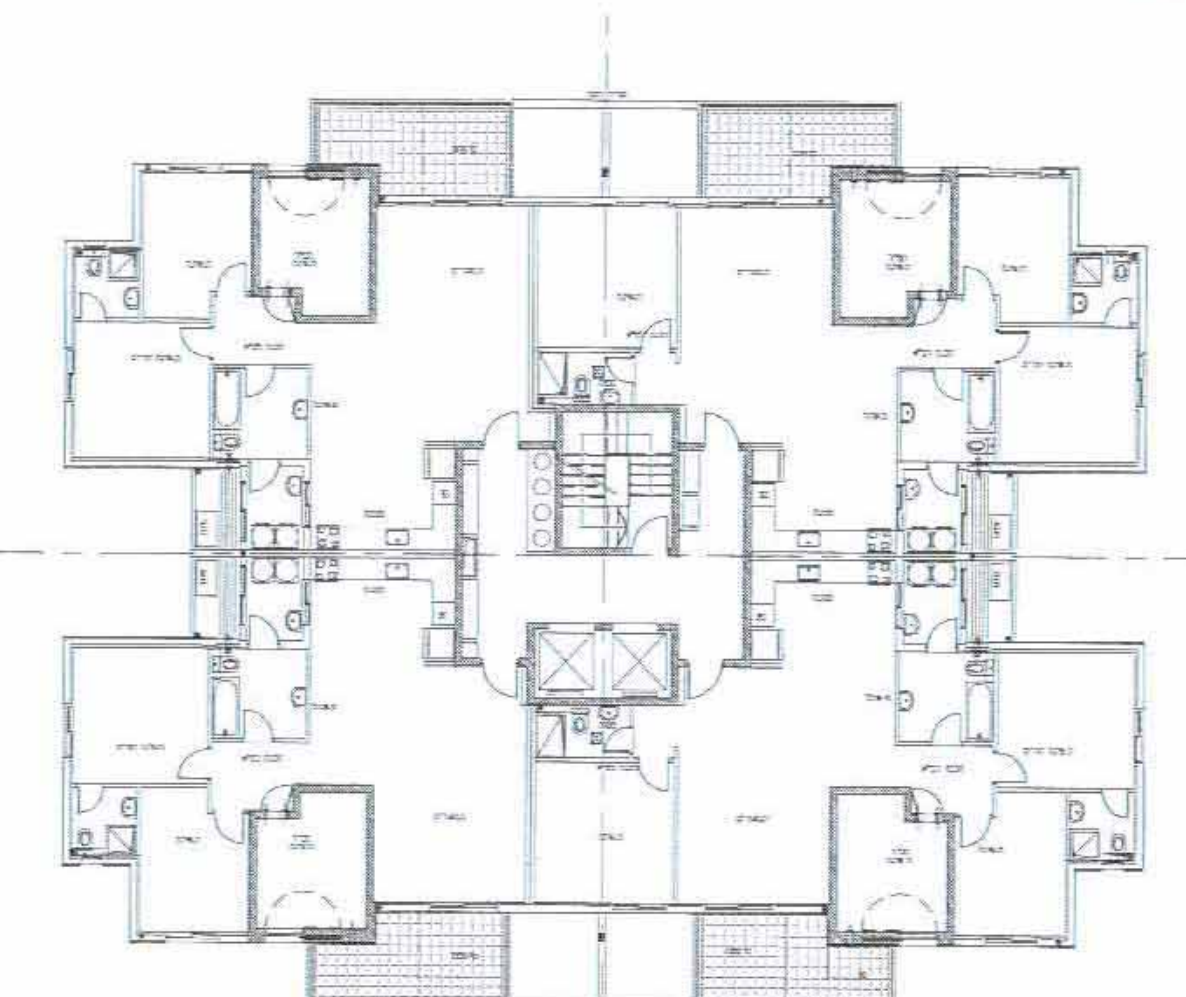


תכנית קומה סיפוסית קנ"מ 1:200

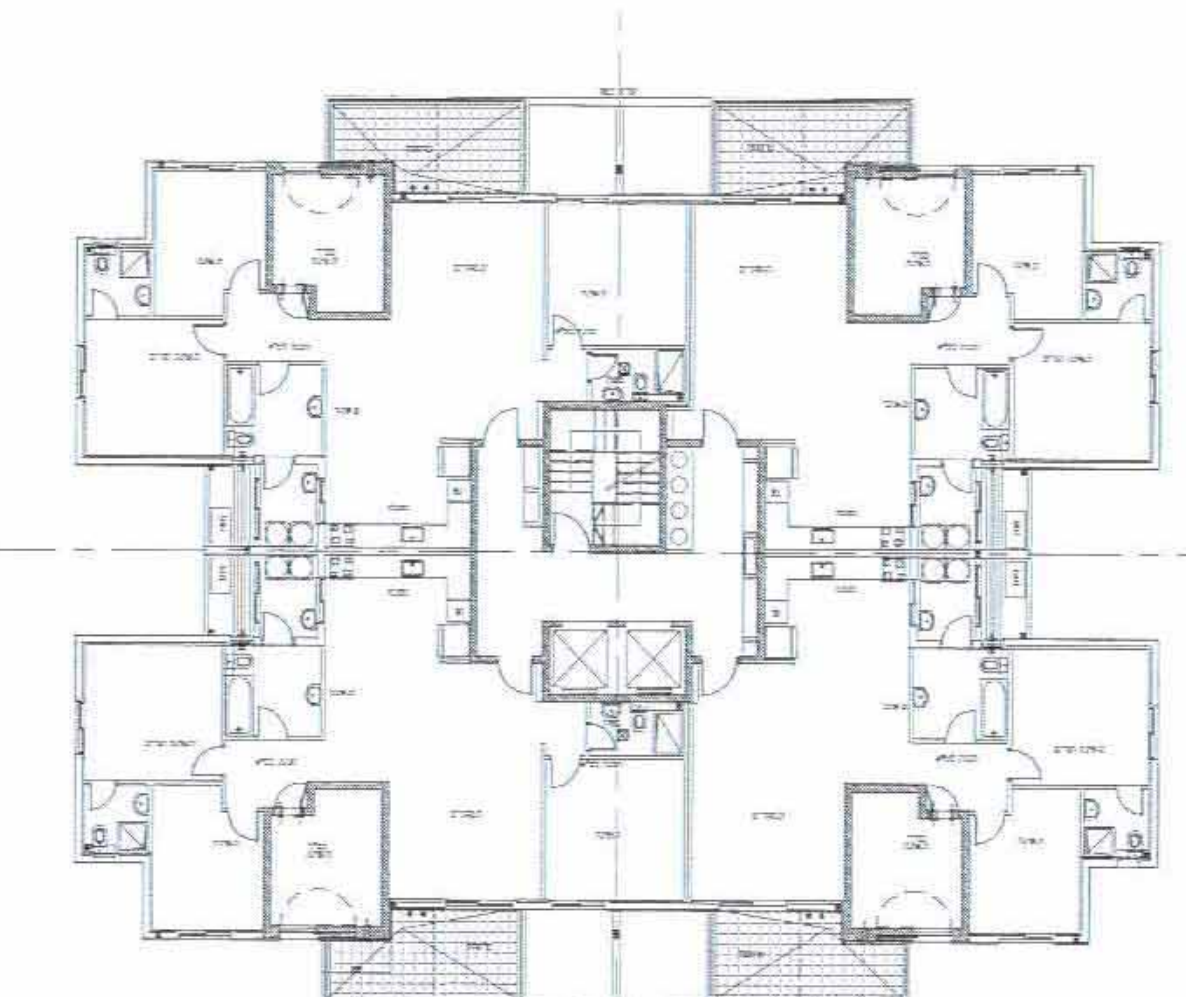

תכנית קומה טיפוסית קנ"מ 1:200

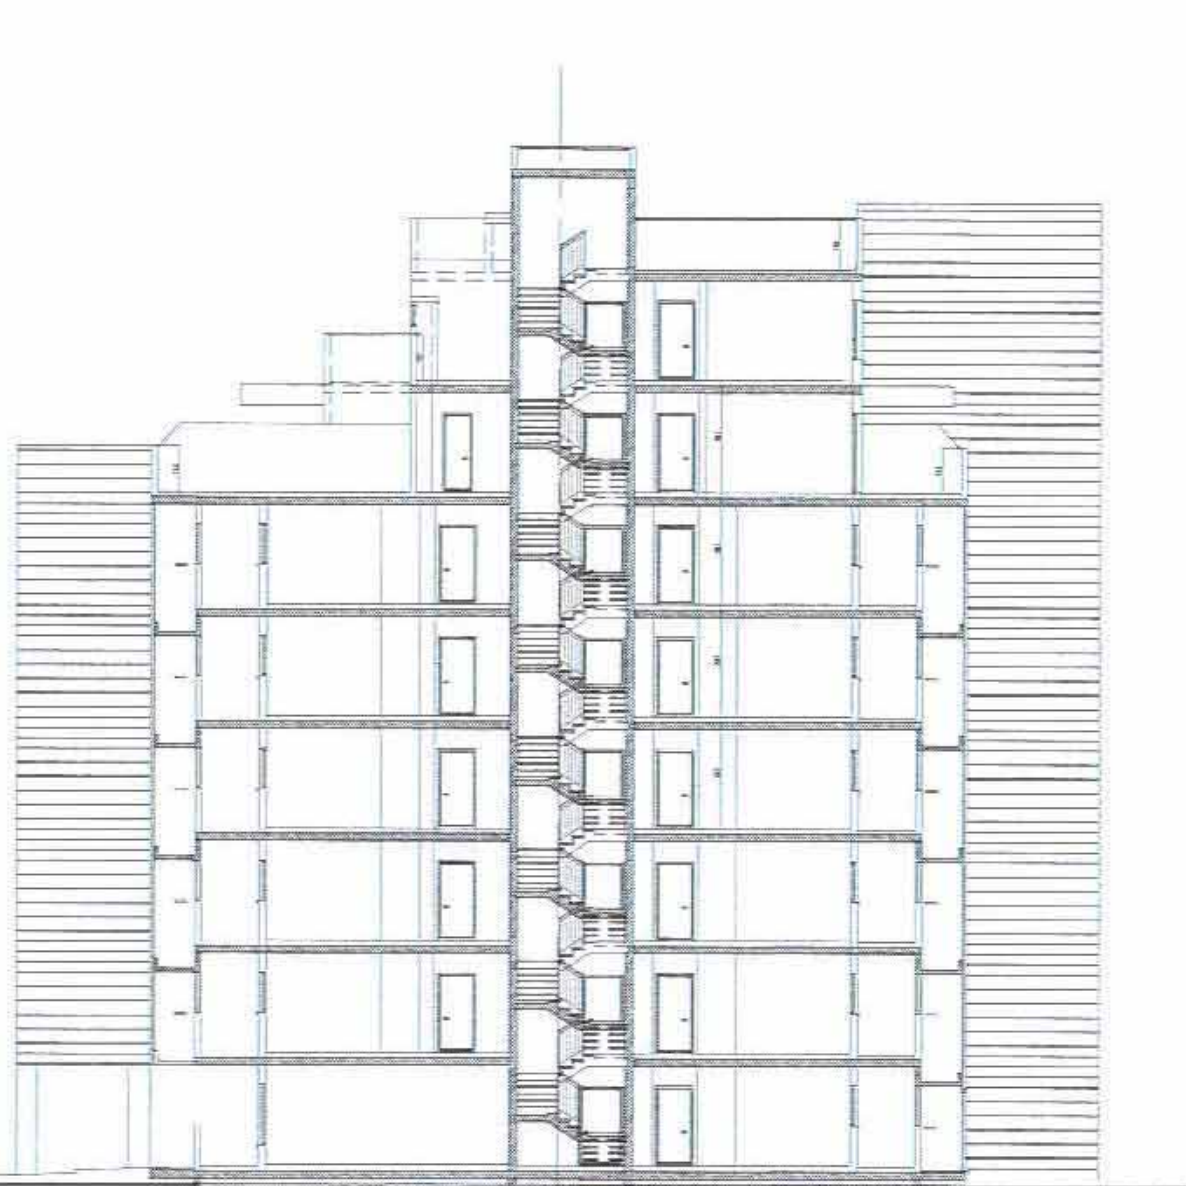

חתך ב-ב קנ"מ 1:200

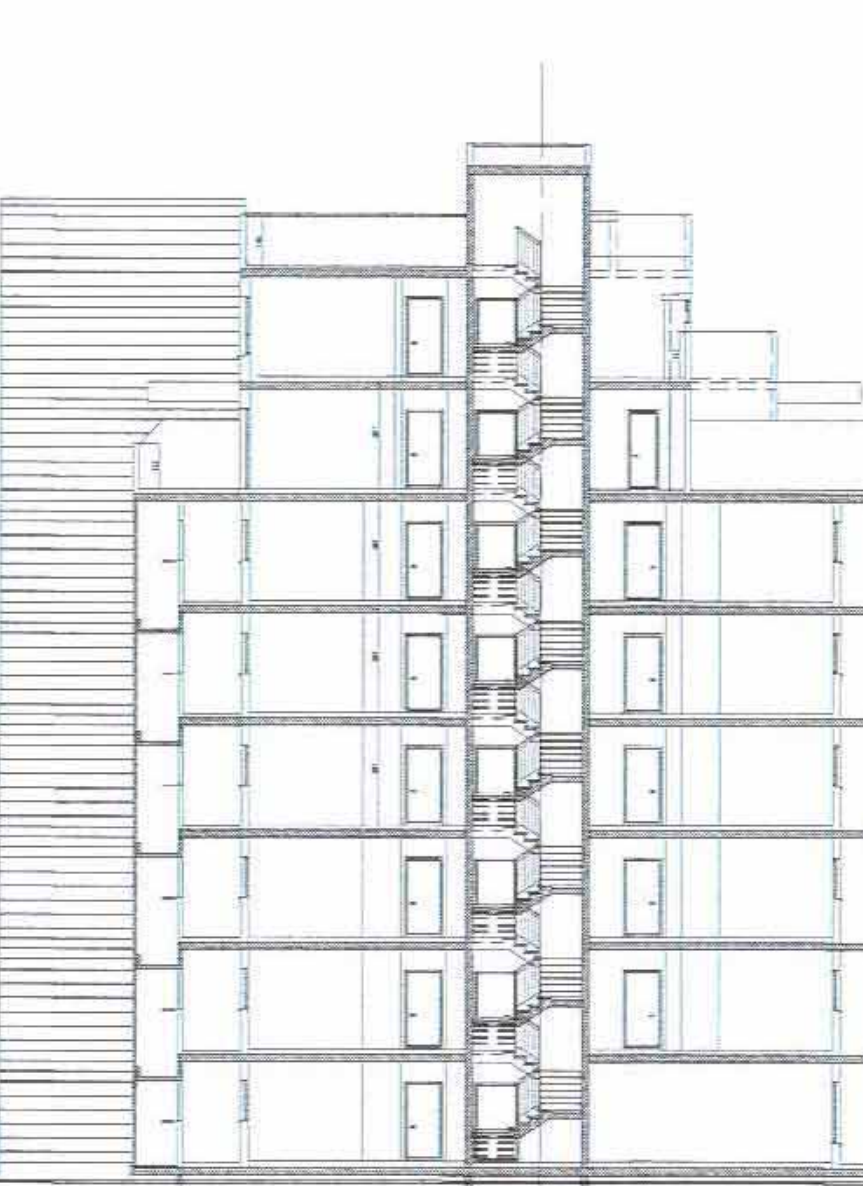

1:200 קנ"מ ב-ב




יית דרומית מזרחית קנ"מ 1:200



דזיט צפוניט מזרחיט קנ"מ 1:200



חזית צפונית מזרחית קנ"מ 1:200

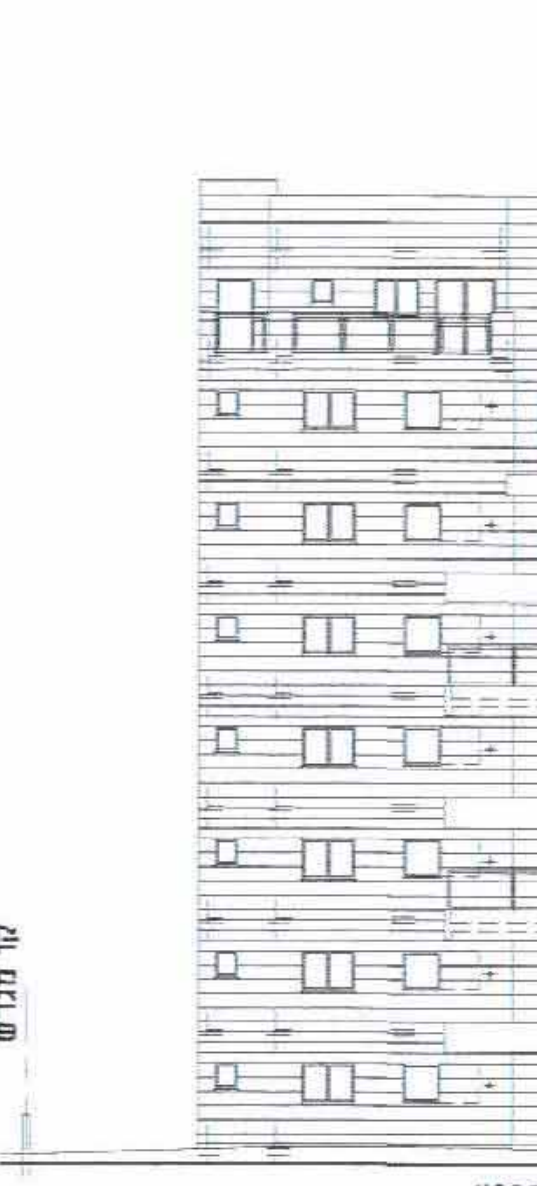

1