

# נספח בינוי מנחה לתכנית מס' 27/207/03/5

שירות המבחן המהיר  
משרד המבחן  
07.09.2013  
נתקבל

מגיש התכנית :

גולדפרב רומן  
רח' זילברגר משה 24, ב"ש

חוק התכנון והבניה, התשכ"ה - 1965  
משרד הפנים - מחוז הירוש  
הוועדה המקומית החליטה ביום:  
לאשר את התכנית

☒ התכנית לא נקבעה טעונה אישור הש  
☐ התכנית נקבעה טעונה אישור הש



יו"ר הוועדה המקומית

חאריץ


עורך התכנית:

ליפובצקי נטליה  
אדריכלית  
מ. ש"ח 104712


אדריכלית - נטליה ליפובצקי  
טל: 08-6235163, נייד: 054-4474557

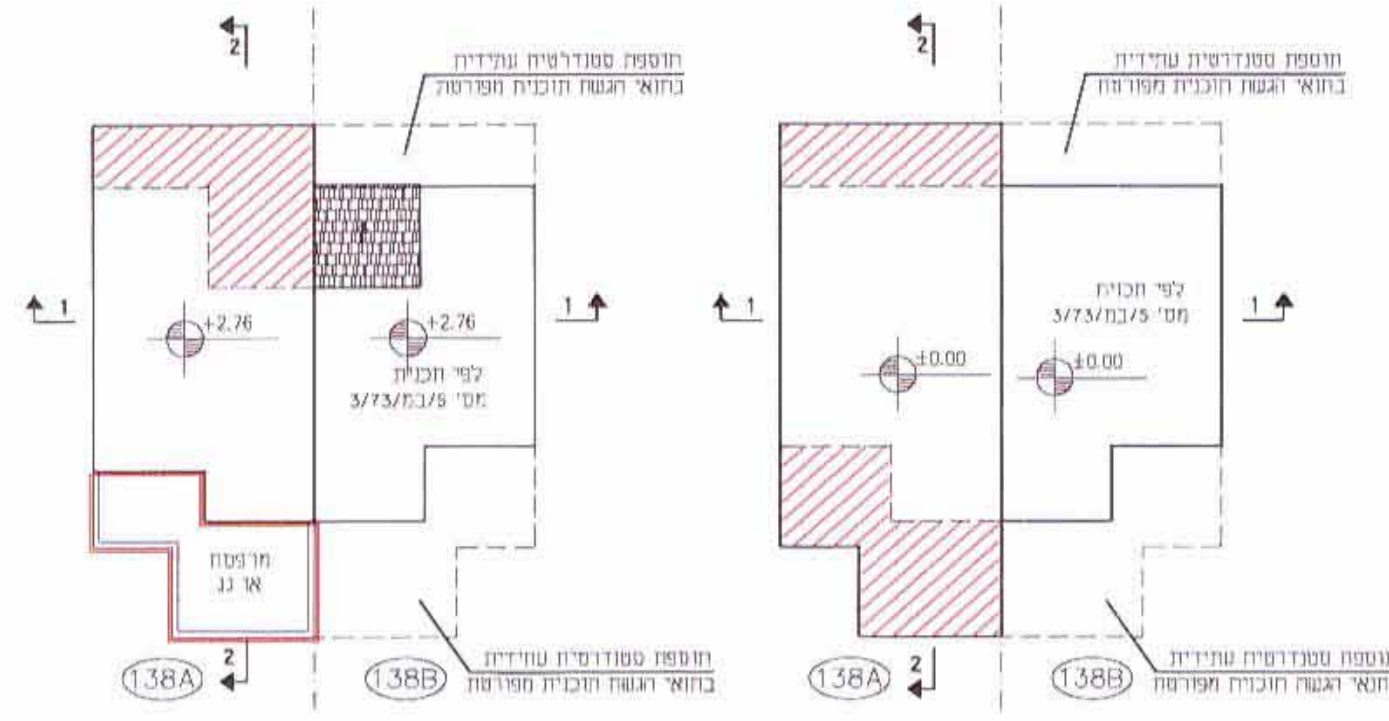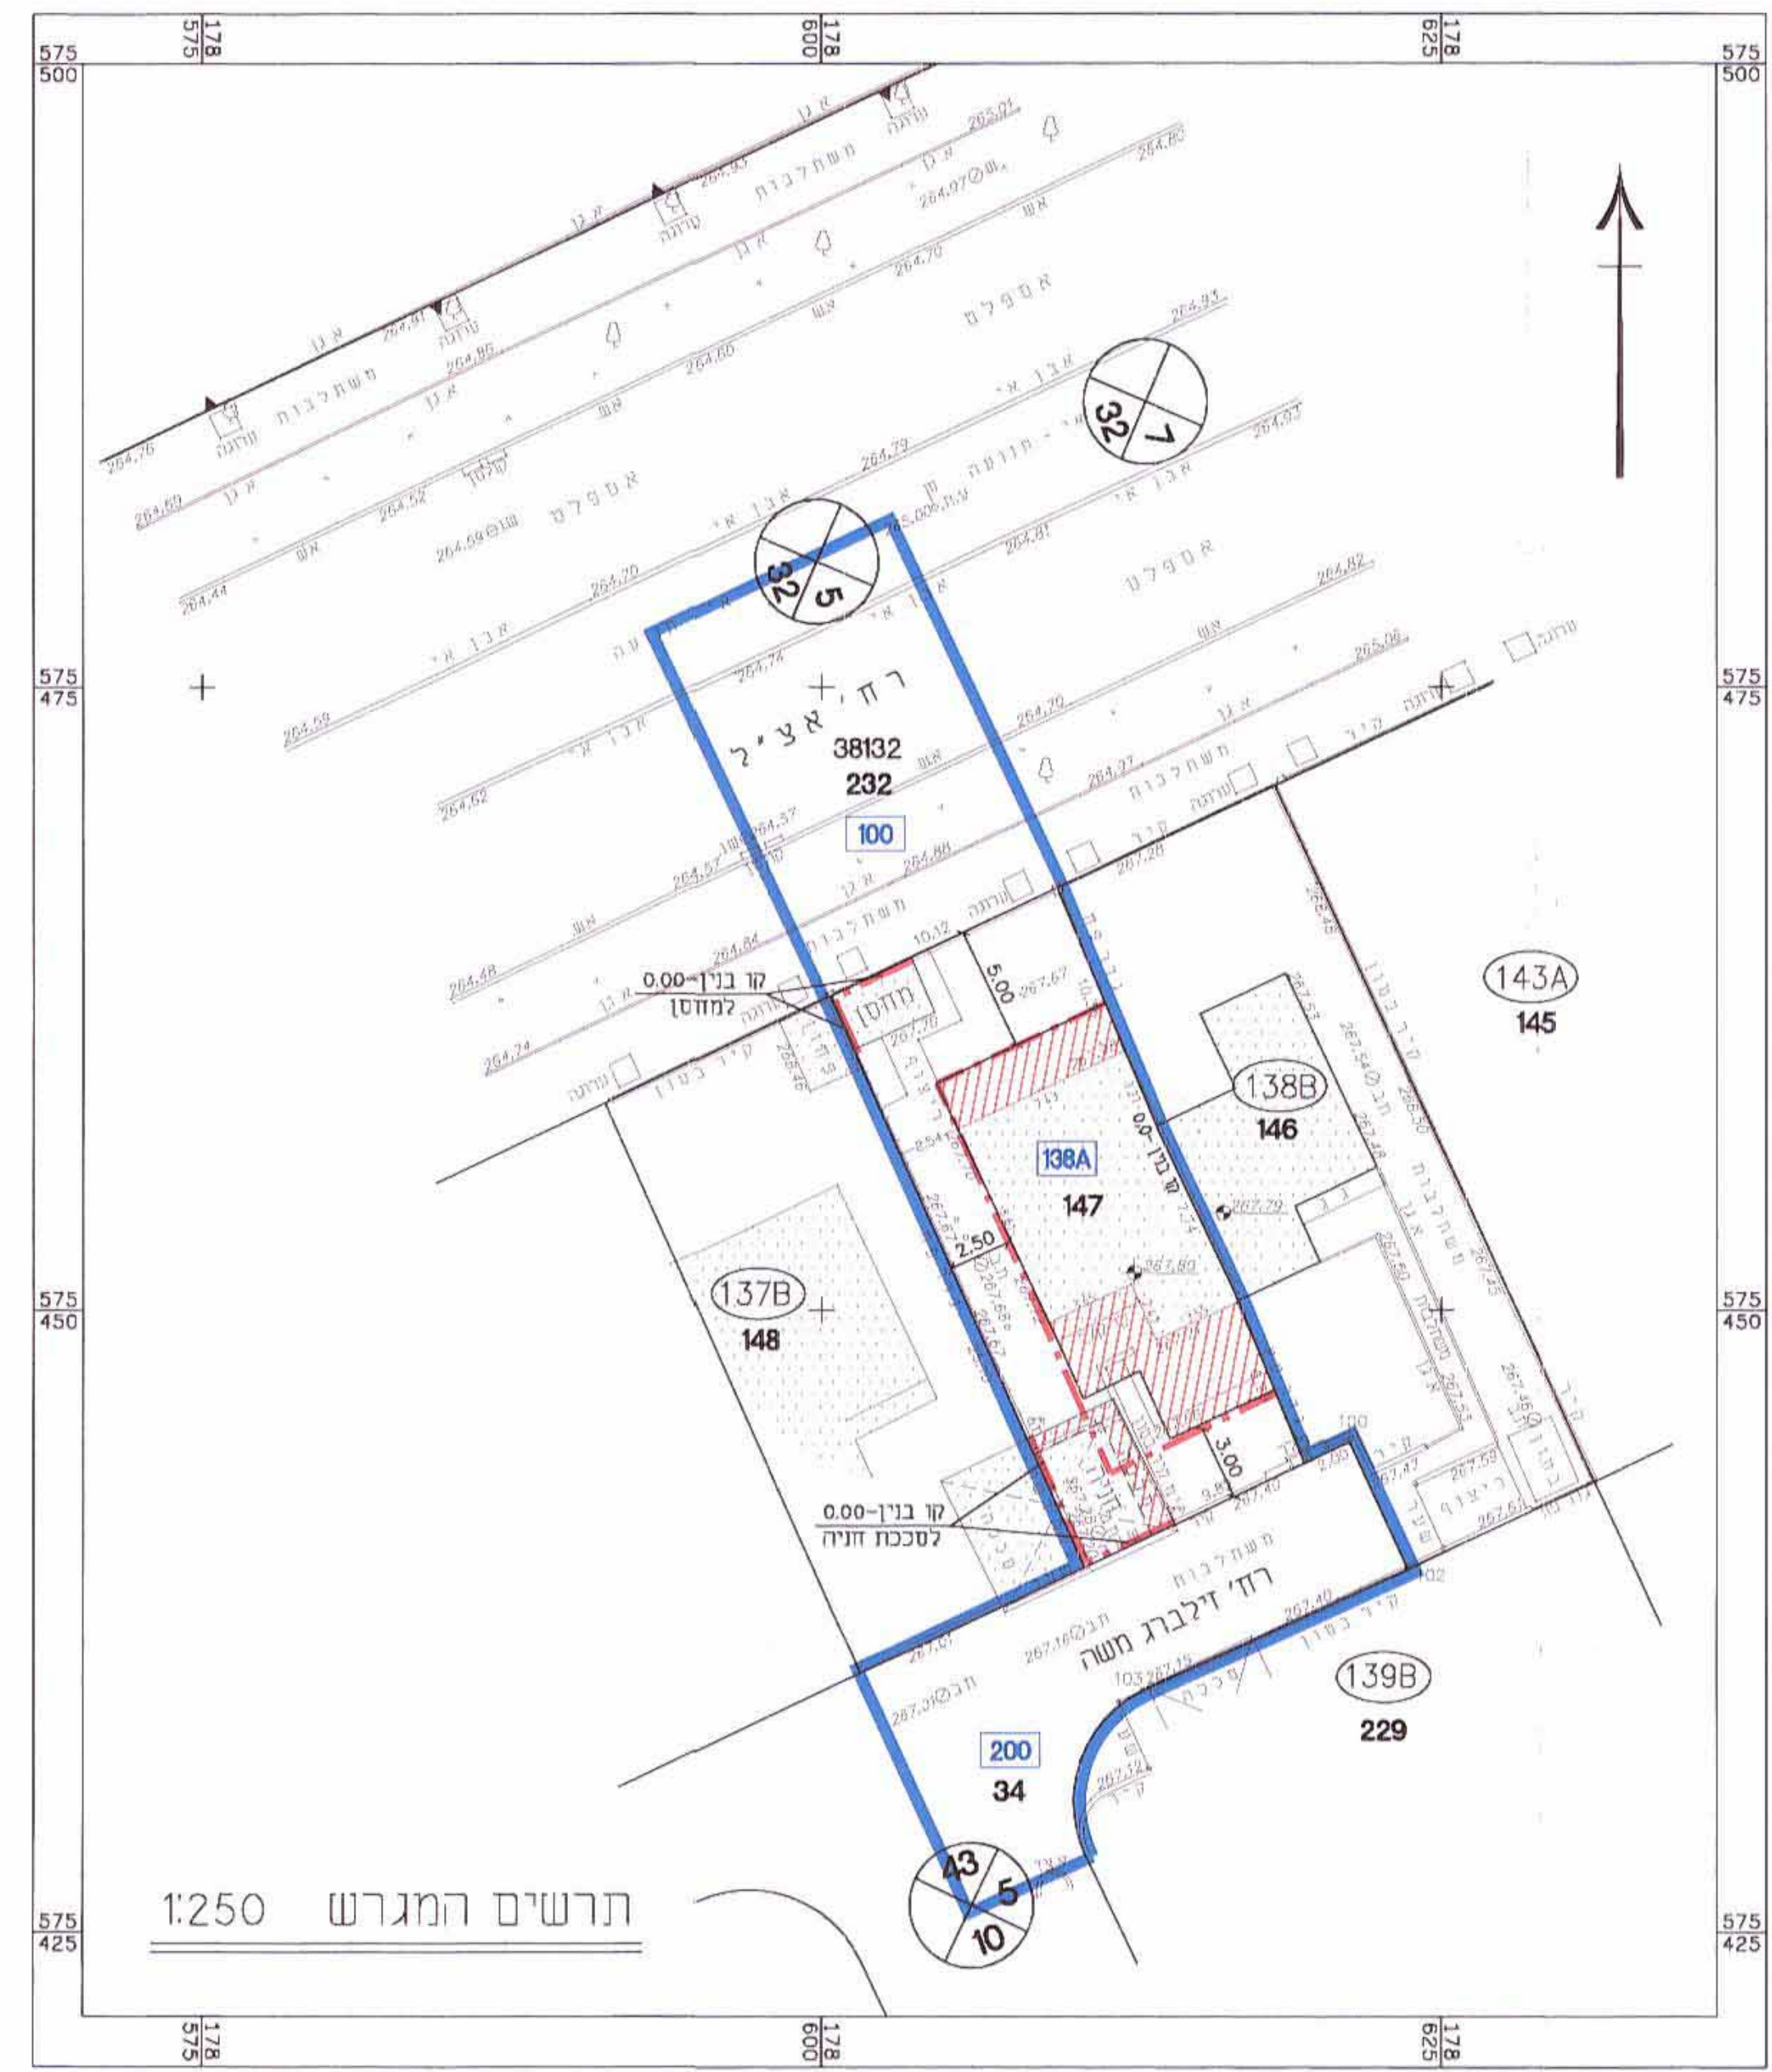


תכנית קומה א 1:250  
תכנית קומות קרקע 1:250 (קומות מפלס הכניסה הקובעת)

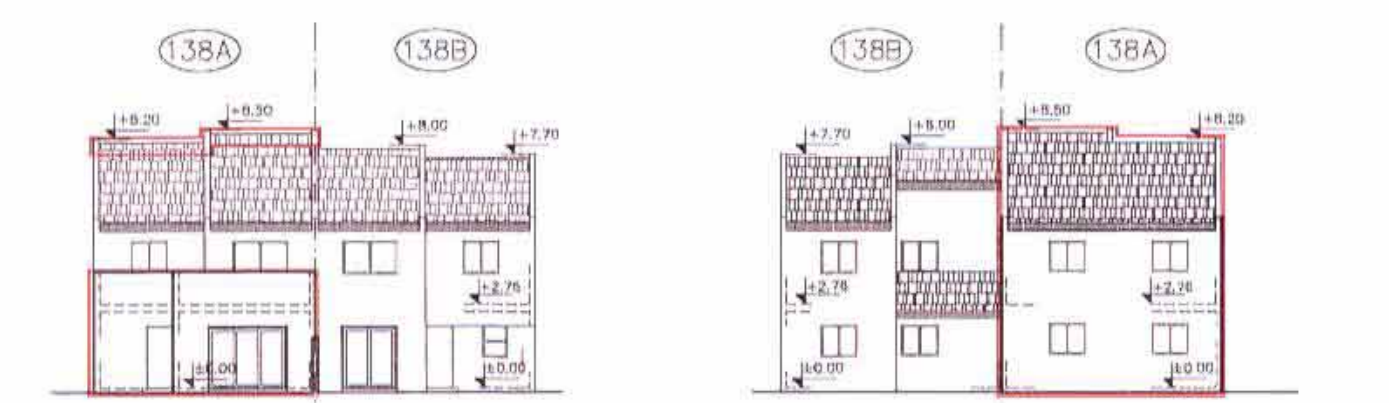

חזית קדמית 1:250  
חזית לרחוב אציל 1:250

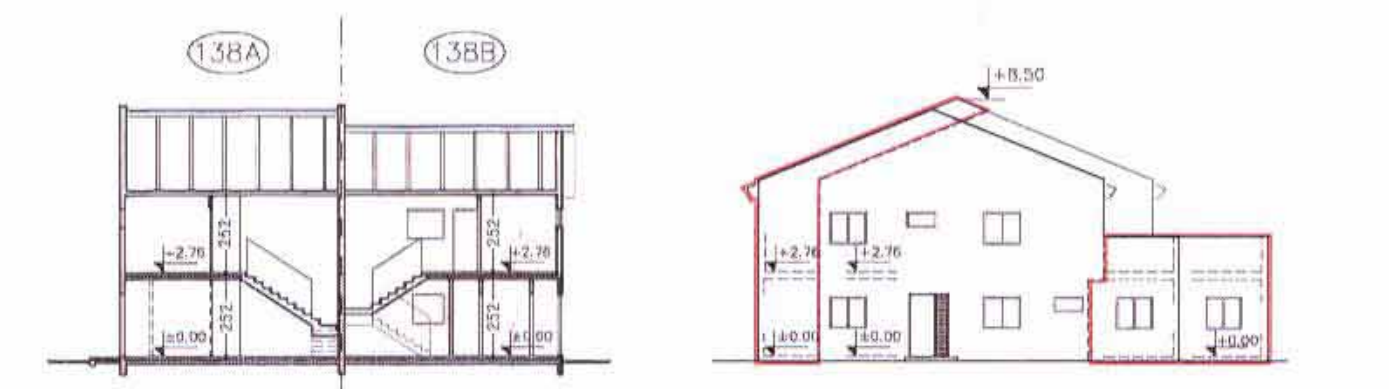

חזית צדדית 1:250  
חזית צדדית 1:250

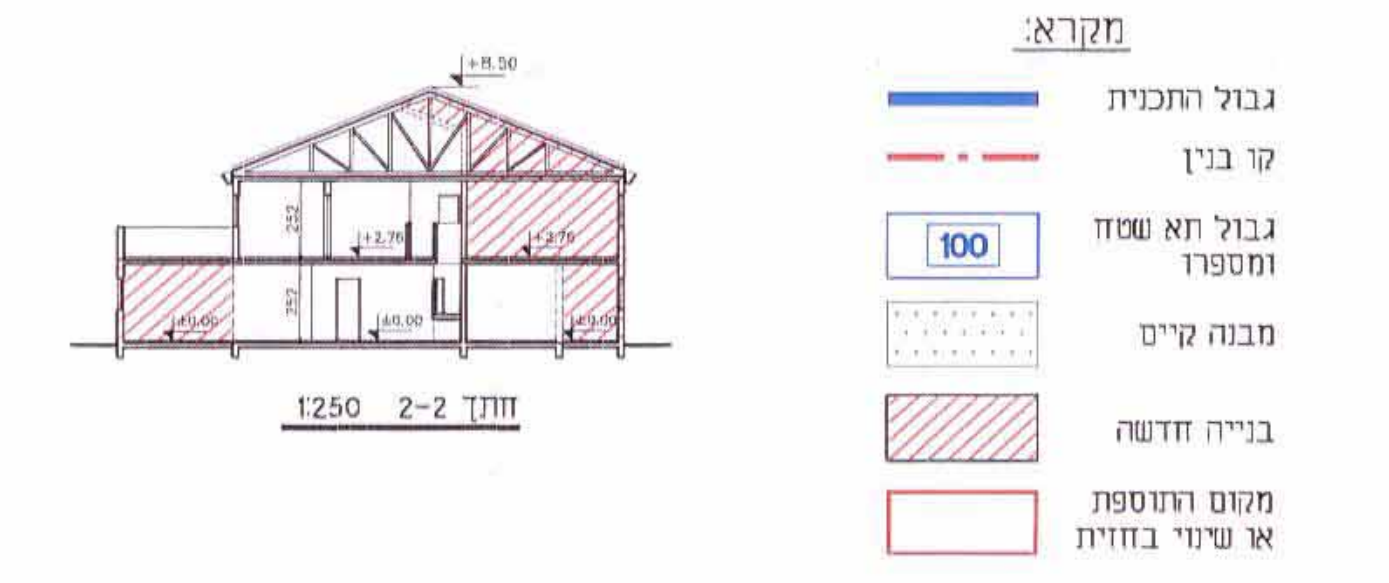

חזית 2-2 1:250

- מקרא:
- גבול התכנית
  - קו בנין
  - גבול תא שטח ומספרו 100
  - מבנה קיים
  - בנייה חדשה
  - מקום התוספת או שינוי בחזית