


תוכנית סוג 102 ו 100
מעבר נחל צין
נספח מס' 1
גליון מס' 1 - תנוחה
קנייני : 1 : 2500

צ

לצומת הערבה

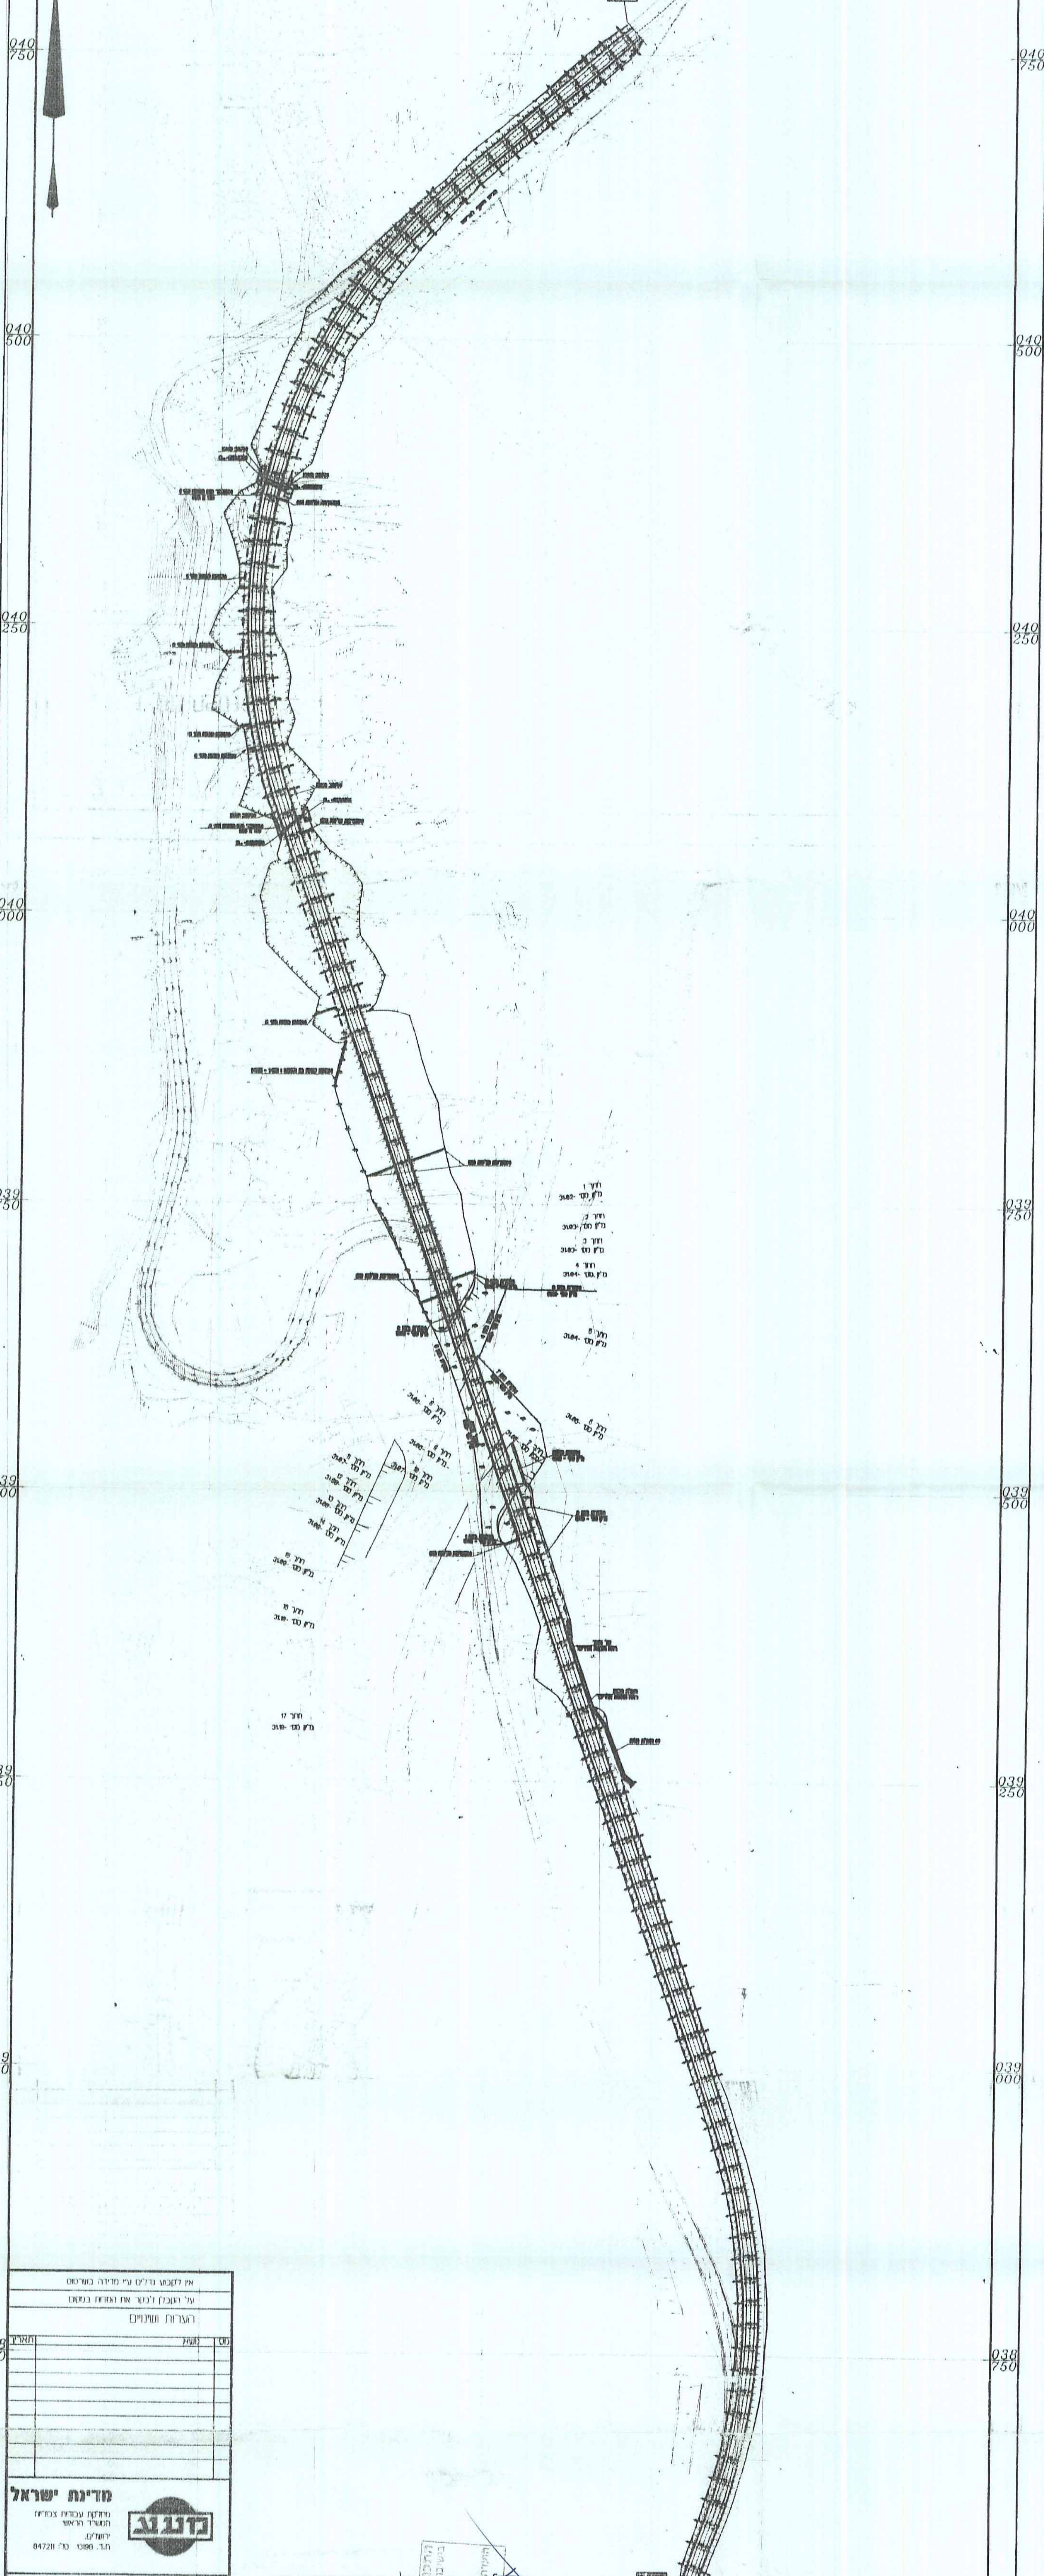

שם	תפקיד	חתימה

מדינת ישראל

מנהל תכנון

תחום תכנון וביצוע
משרד ראשי
ישראל
תל אביב-יפו 61000

כביש 90
גשר נחל צין
תמונה

מסלול: 705.05
מספר תוכנית: 7462/כ/1

מנהל תכנון

תחום תכנון וביצוע
משרד ראשי
ישראל
תל אביב-יפו 61000

התקבל

27.02.2008

לשכת התכנון המרחיקת
משרד התכנון-מחוז הדרום

התבונה לפוטורטרטוריה והנדסה בע"מ
רח' פרופ' שור 25
תל-אביב-יפו 61096

דורון כהן
מנהל תכנון

העתק משורי

מחיר הדפוס: 15.00

מחיר הדפוס: 15.00

מחיר הדפוס: 15.00

לשכת התכנון והביצוע התקשורת-965
משרד המבנים - מחוז הדרום
ישיבה המחוזית הקליטה ב' (כ"ס)

לאשר את התכנית
התכנית לא תקבל עסקה אישור תשר
תקבלת בקבע עסקה אישור תשר

מחיר הדפוס: 15.00

מחיר הדפוס: 15.00

מחיר הדפוס: 15.00