

נספח בינוי מנחה לתכנית מס' 3131/מק\3006


מגרשי מבנים ומוסדות ציבור מס' 903 ו-909 גבעות בר

ועדה מקומית בני שמעון
אישור תכנית מס' 3131/מק\3006
הועדה המקומית החליטה לאשר את התכנית
בשיעור מס' 3131/מק\3006

מגיש התכנית: ולדימיר מוצ'קו
מחבר/רוועה: מהנדס מ. א. בני שמעון
ולדימיר פיצ'קו

עורך התכנית: אדריכלית - נסליה ליפובצקי
טל': 08-6235163, נייד: 054-4474557

סלב: מילוי תנאים למתן תוקף מהדורה: 1 תאריך: 01.08.2013

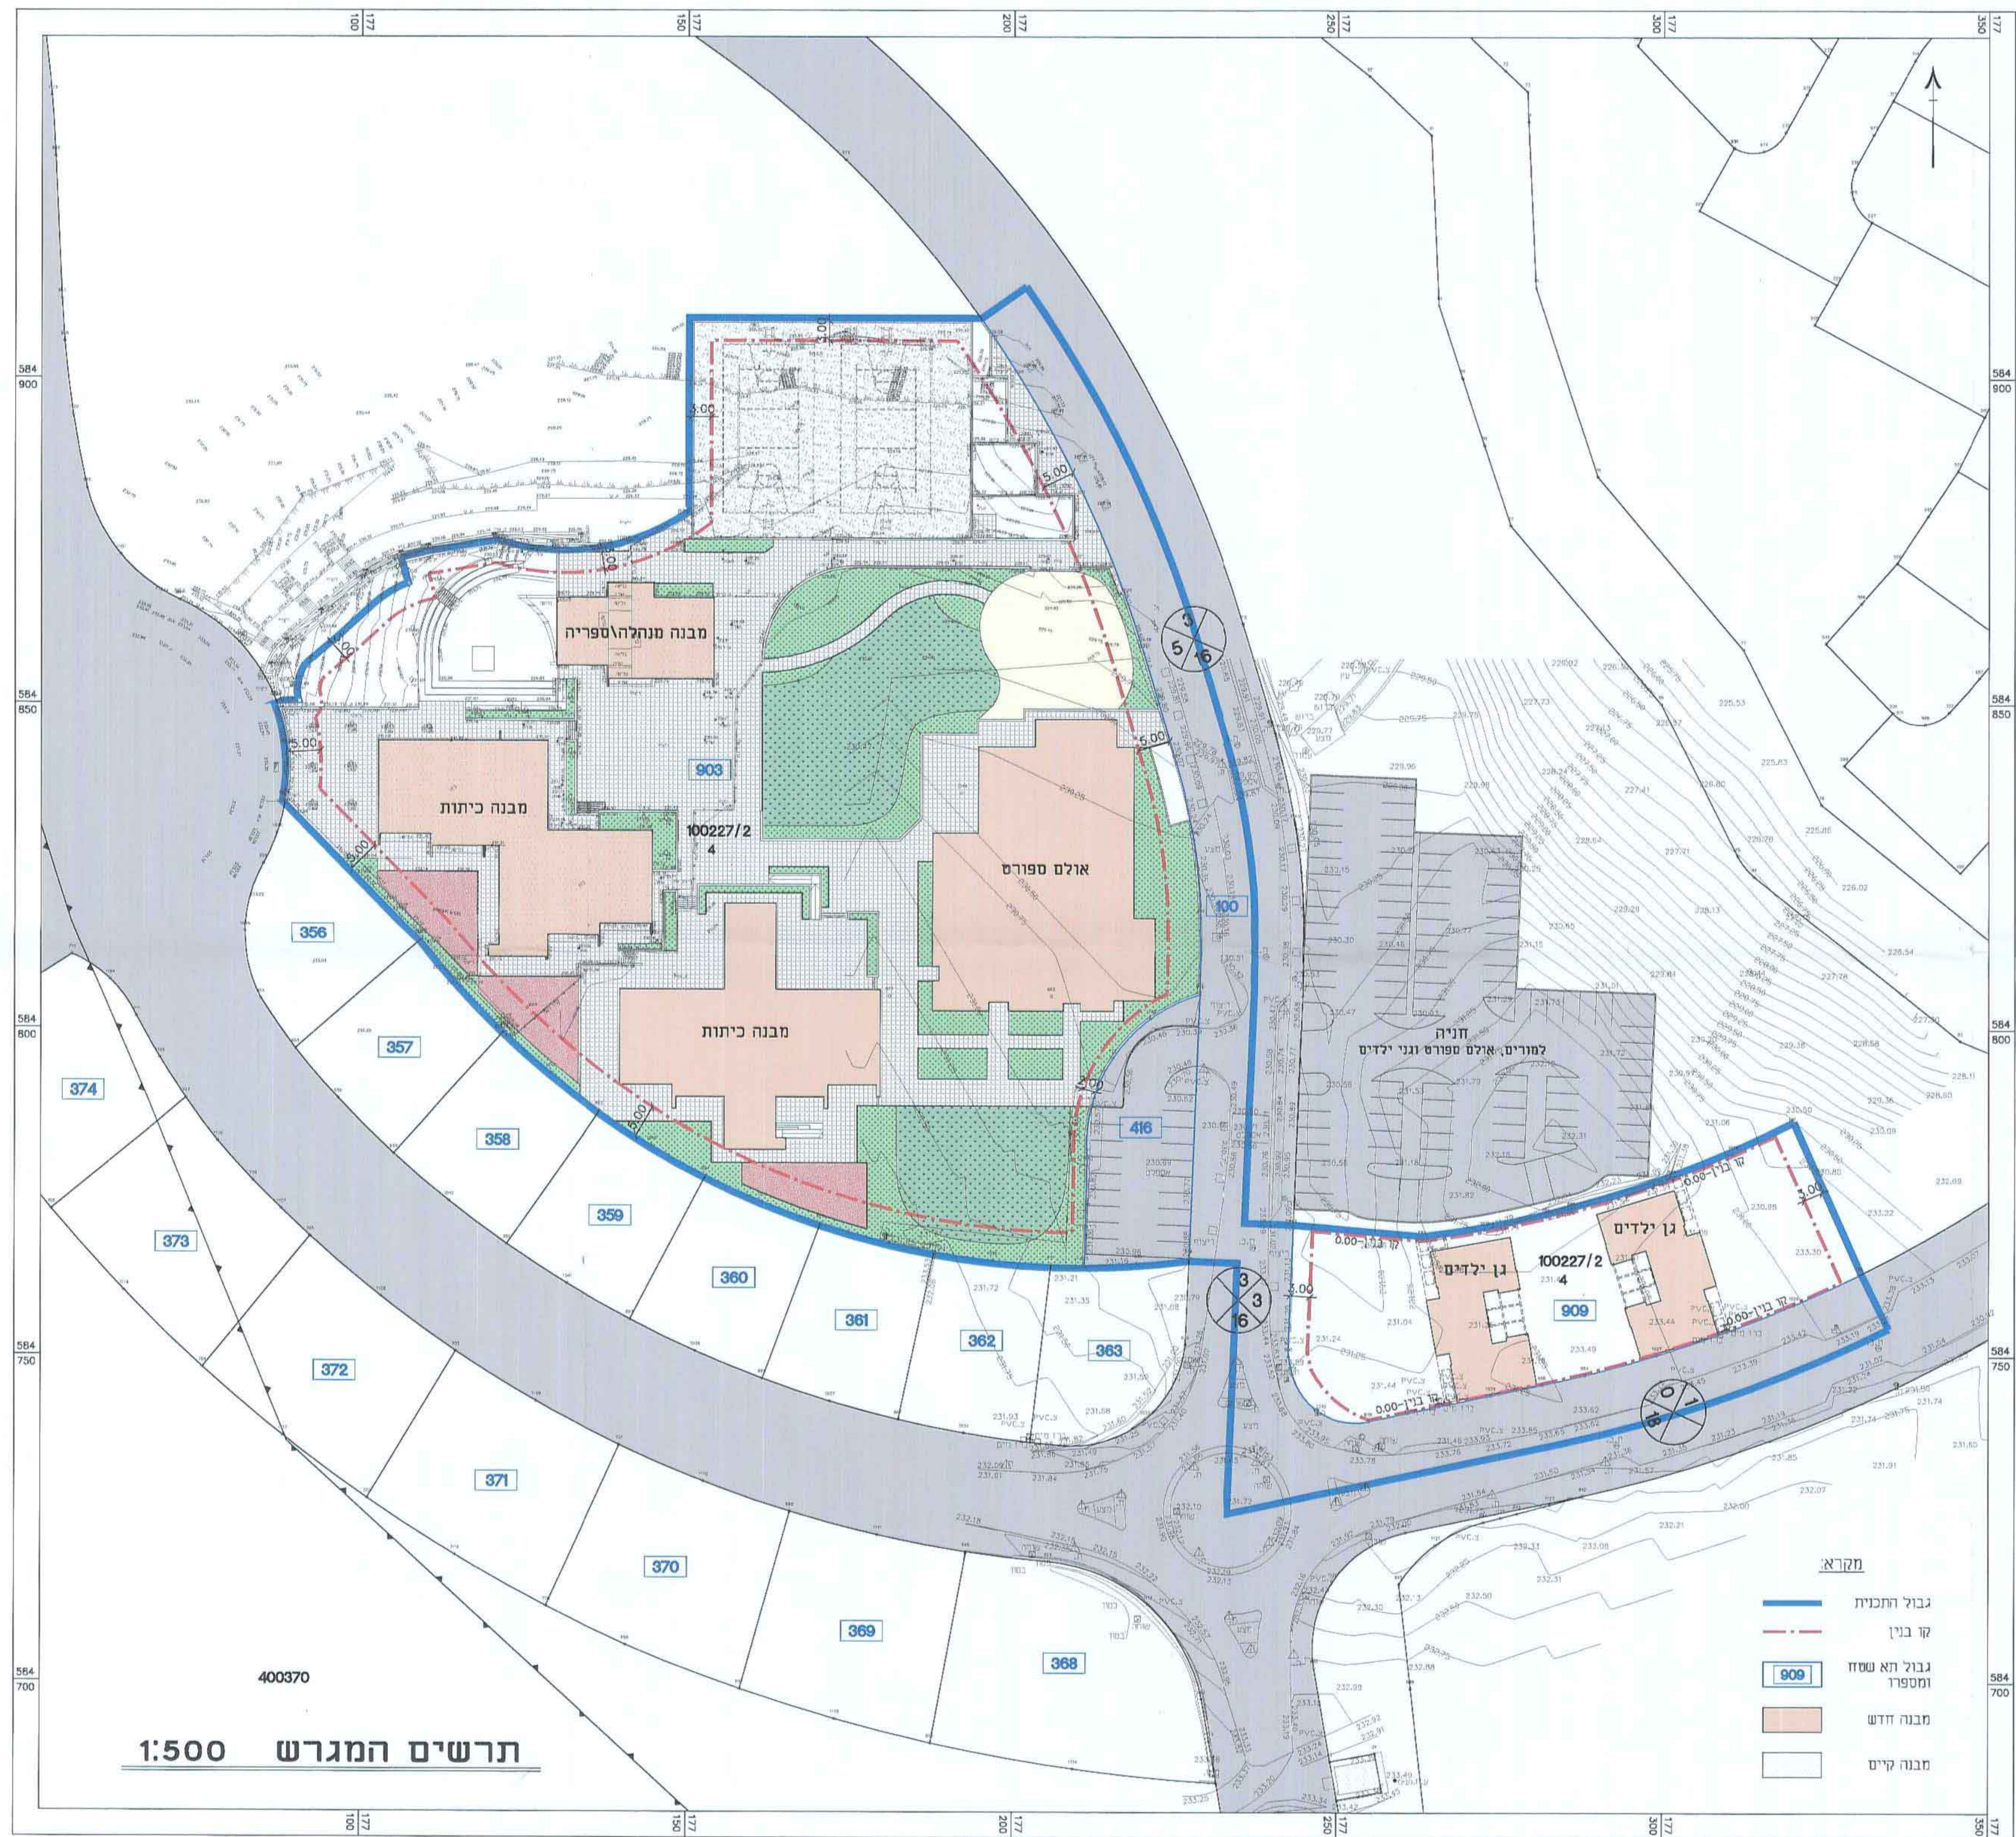

תרשים המגרש 1:500

400370