Leonardo Stadler
Coastal and Harbour Engineering Ltd.
8A Ben Yehuda St. Tel Aviv 61034
Tel: 03-5252198, 03-5220287 Fax: 03-5255575
E-mail: leonardo@chel.co.il

Drawing No	File name	Scale	Appr.	Checked	Drawn	Designed
02	EMD-PLAN.DWG	1:1500	.ב.ז	.ב.ז	.ר.ז	.ת.ז

Rev.	Scale	Appr.	Checked	Drawn	Designed
ריווח	קנ"מ	מ"מ	נב"ח	נב"ח	מתוכנן

Drawing	שרטוט
Project	פרויקט








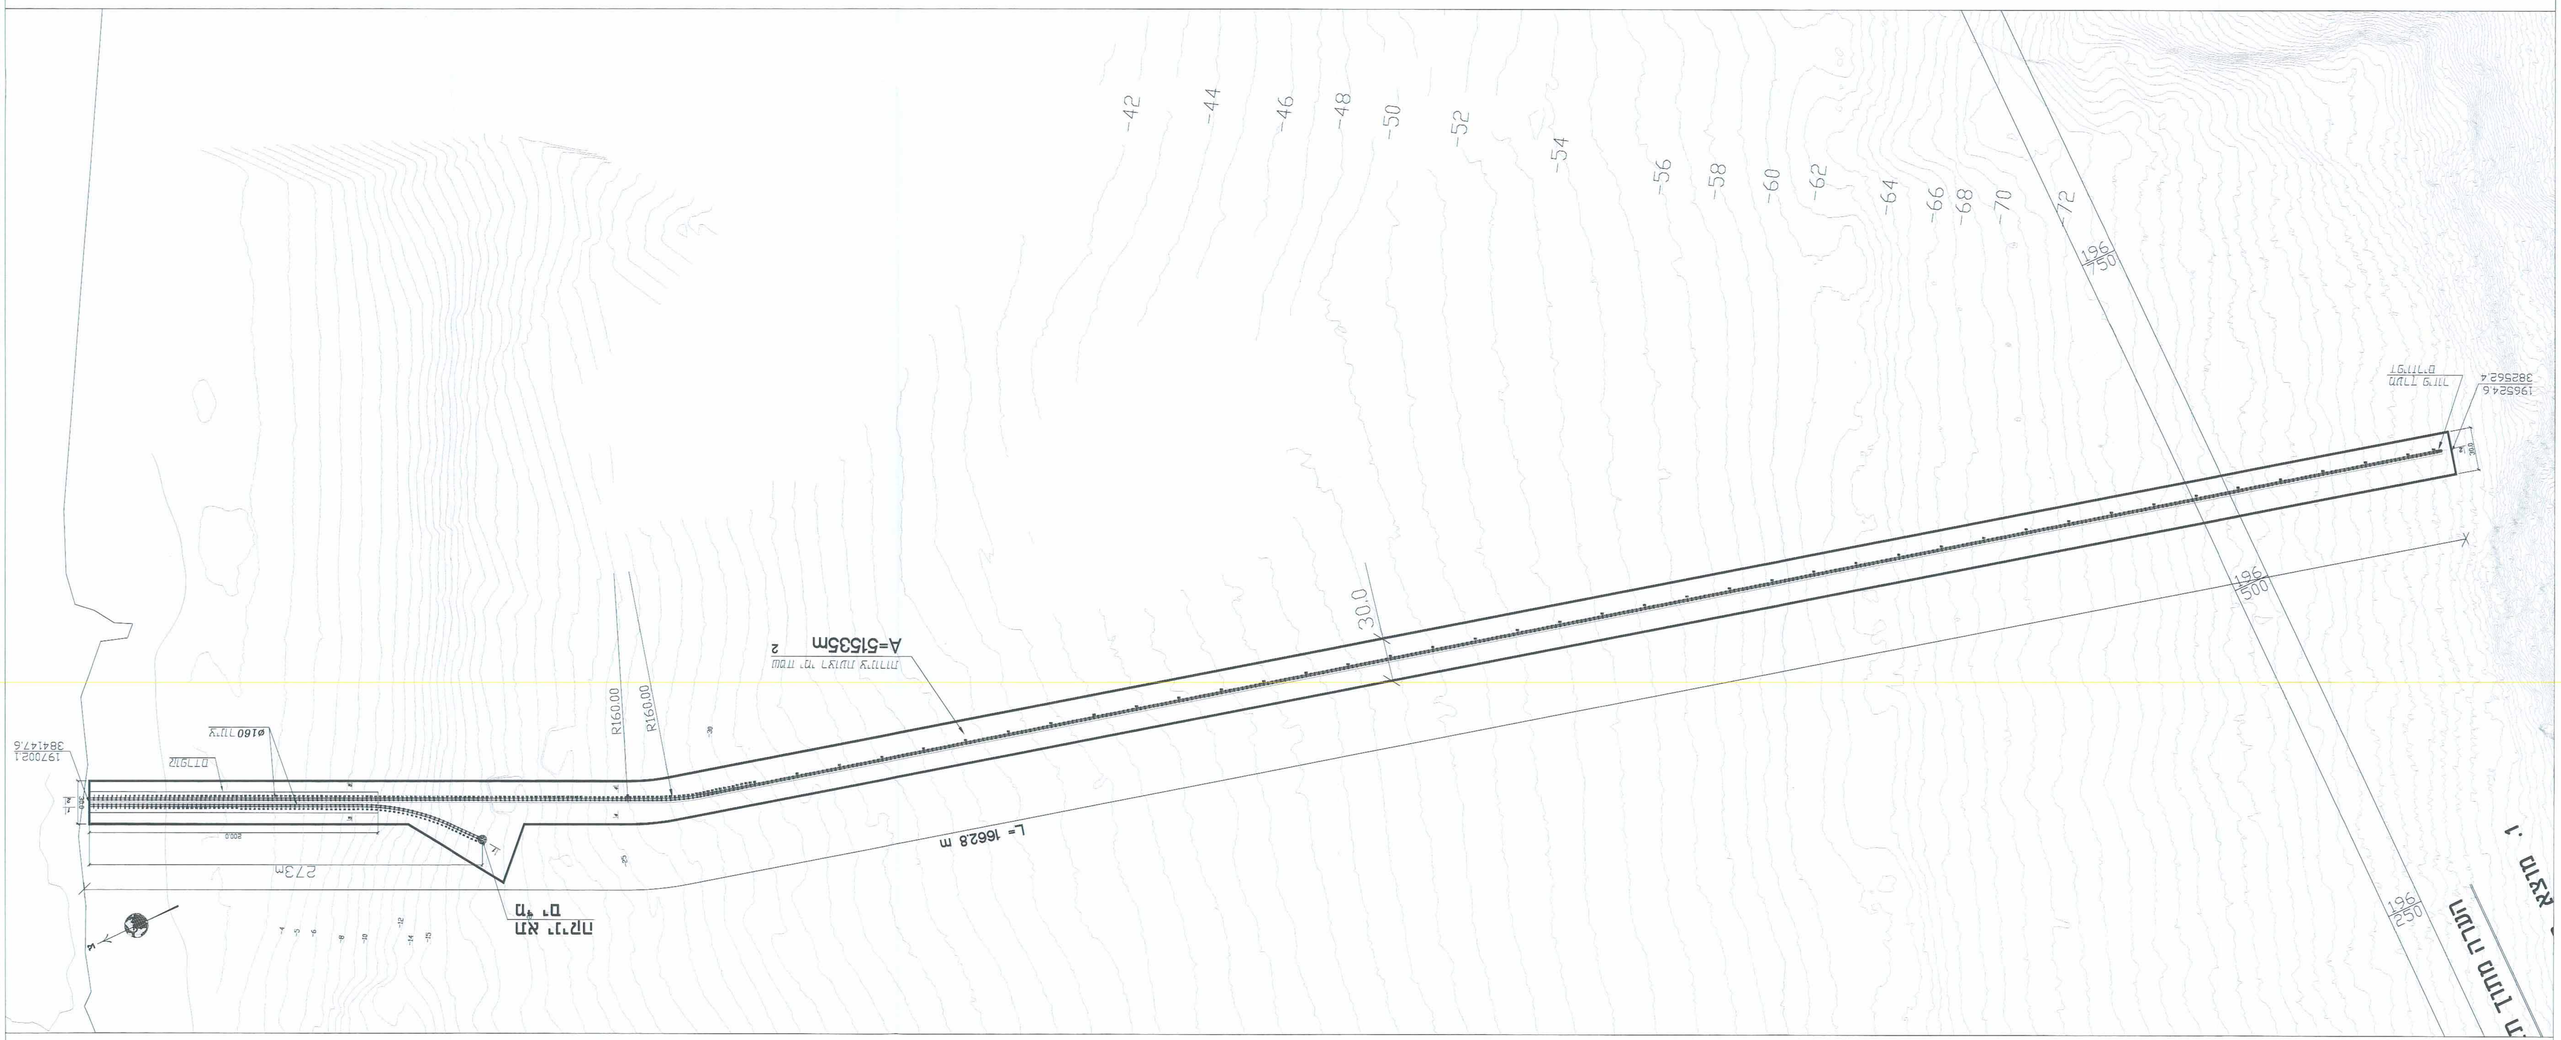
-42
-44
-46
-48
-50
-52
-54
-56
-58
-60
-62
-64
-66
-68
-70
-72
30.0
R160.00
R160.00
A=51535m 2
שטח הים הפתוח שנתפס
L= 16628 m
273m
2000
Ø160 יציאה
כניסה
