חתך טיפוסי לכבישים מס': 1,2,3A,11

קנ"מ 1:100

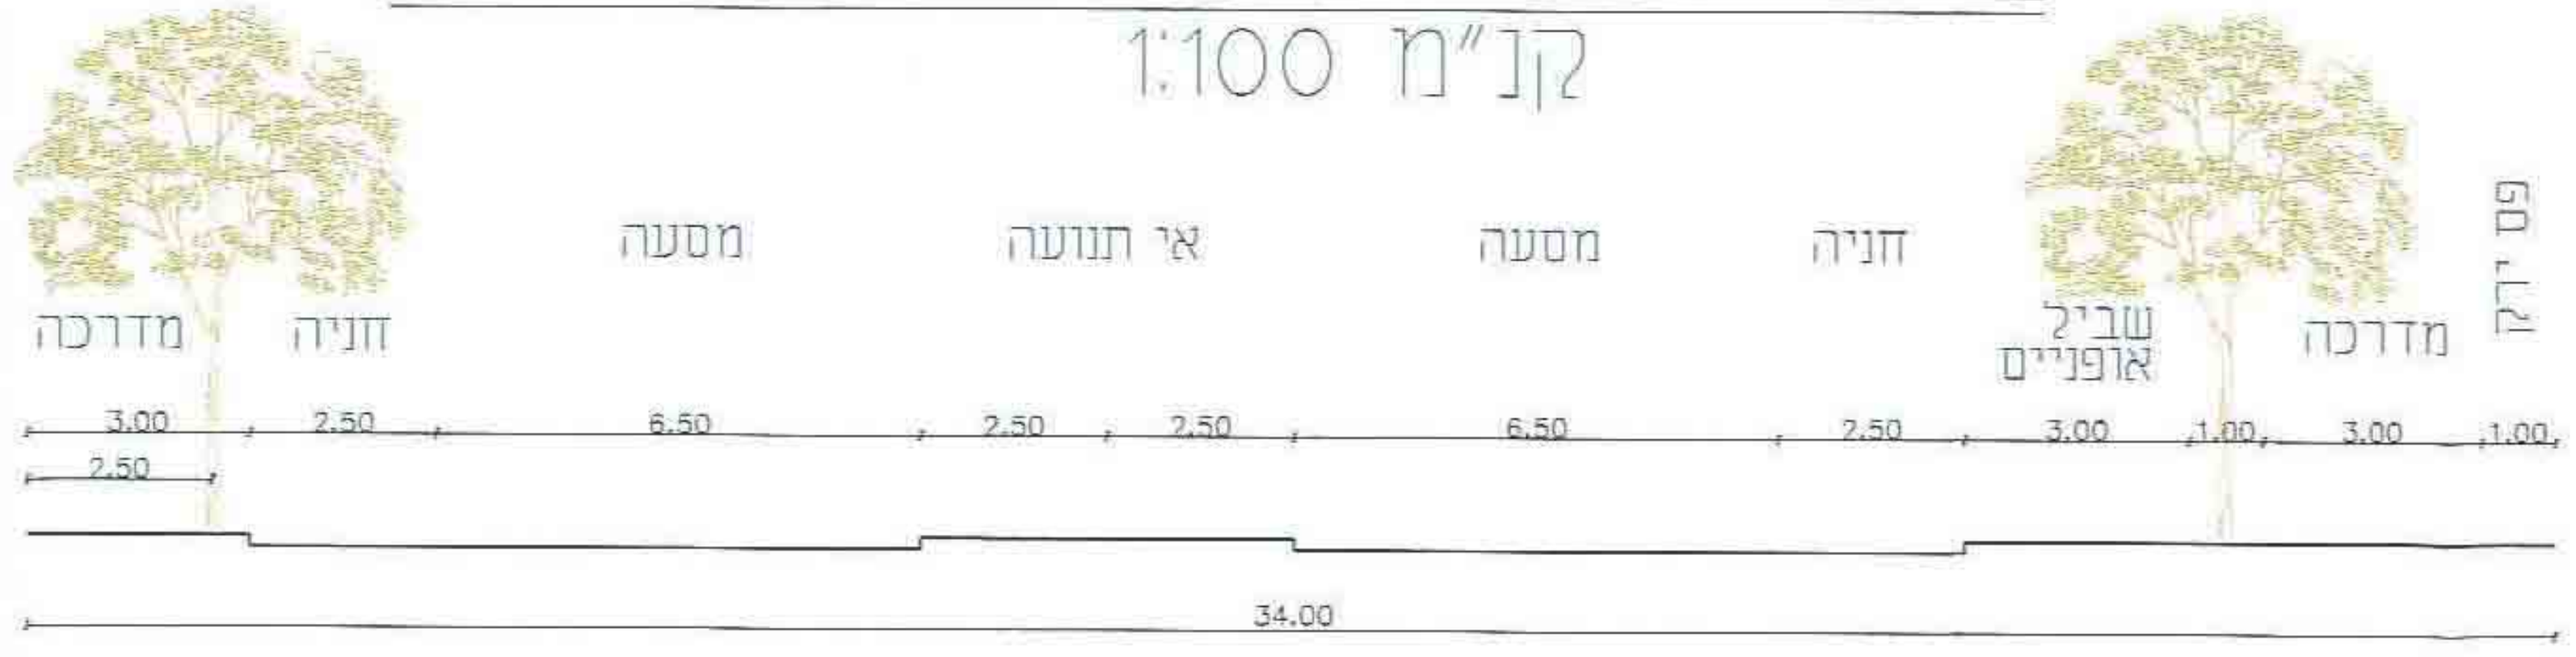
פס ירק
מדרכה
שביל אופניים
חניה
מסעה
אי תנועה
מסעה
חניה
מדרכה
3.00
2.50
6.50
2.50
2.50
6.50
2.50
3.00
1.00
3.00
1.00
2.50
34.00

חתך טיפוסי לכבישים מס': 5,6,7,8,12,13

קנ"מ 1:100

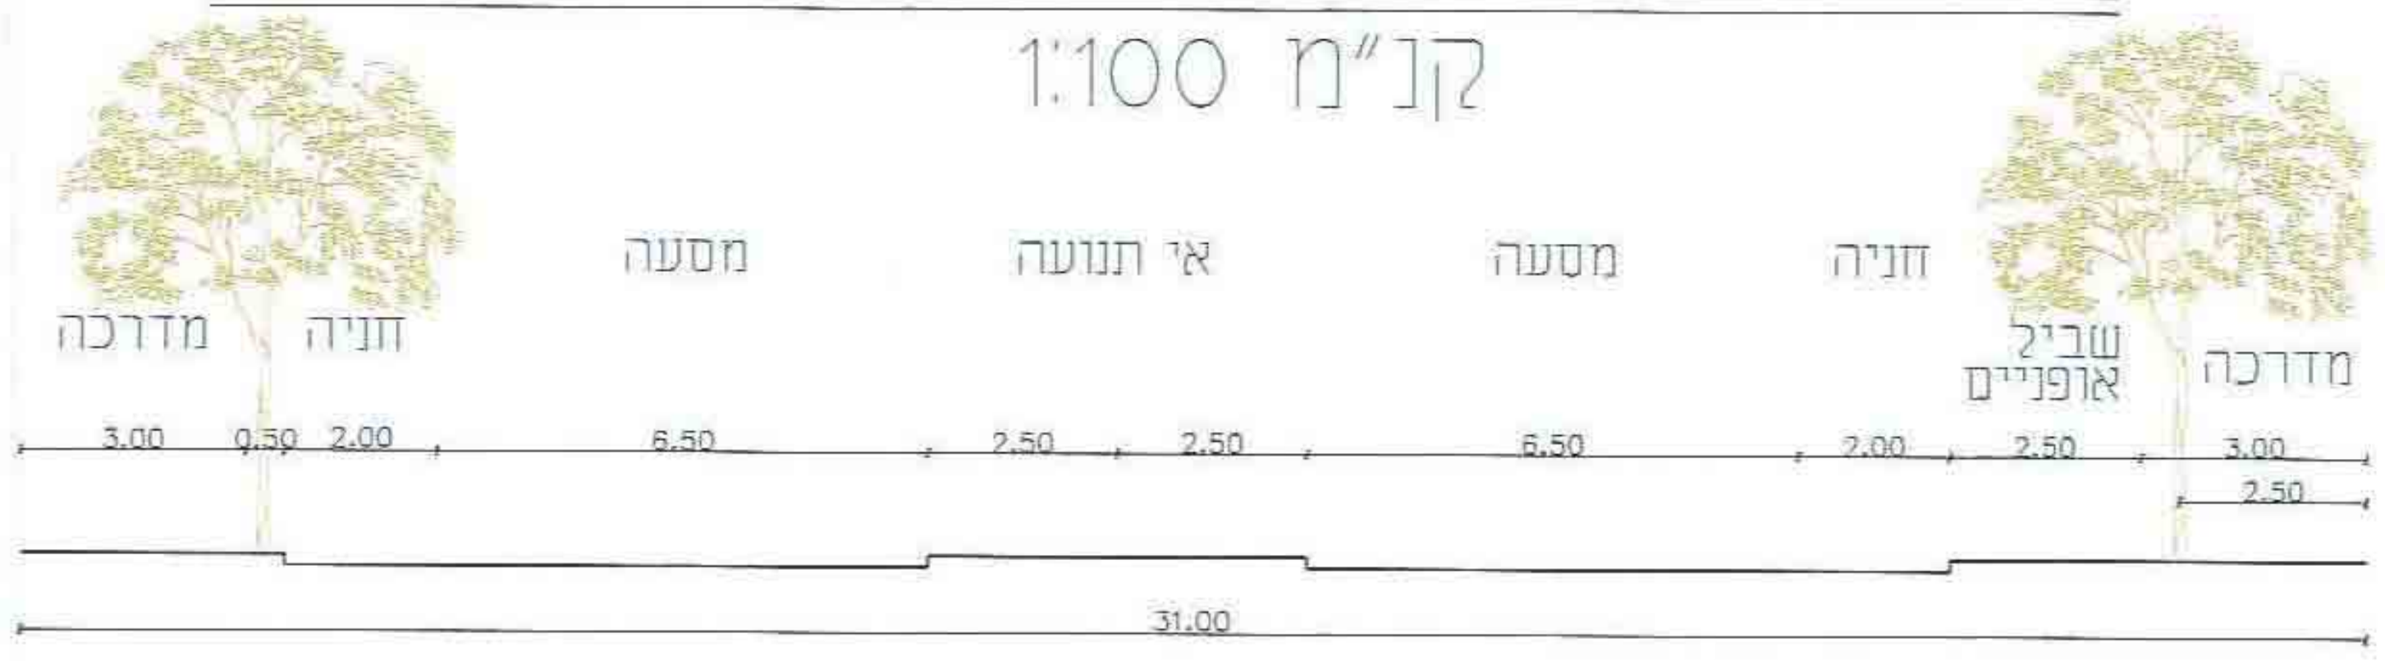
מדרכה
שביל אופניים
חניה
מסעה
אי תנועה
מסעה
חניה
מדרכה
3.00
0.50
2.00
6.50
2.50
2.50
6.50
2.00
2.50
3.00
2.50
31.00

חתך טיפוסי לכבישים מס': 3,9,10,14

קנ"מ 1:100

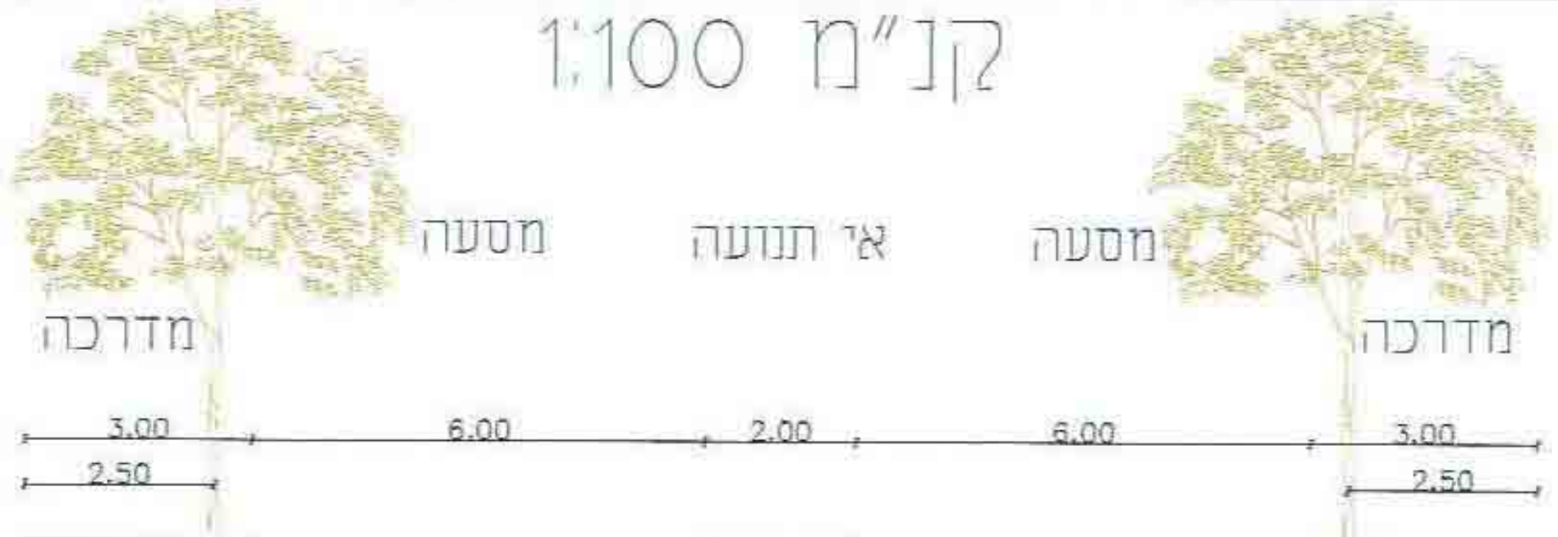
מסעה
אי תנועה
מסעה
מדרכה
מדרכה
3.00
6.00
2.00
6.00
3.00
2.50
2.50
20.00

חתך טיפוסי לכביש מס' 4

קנ"מ 1:100

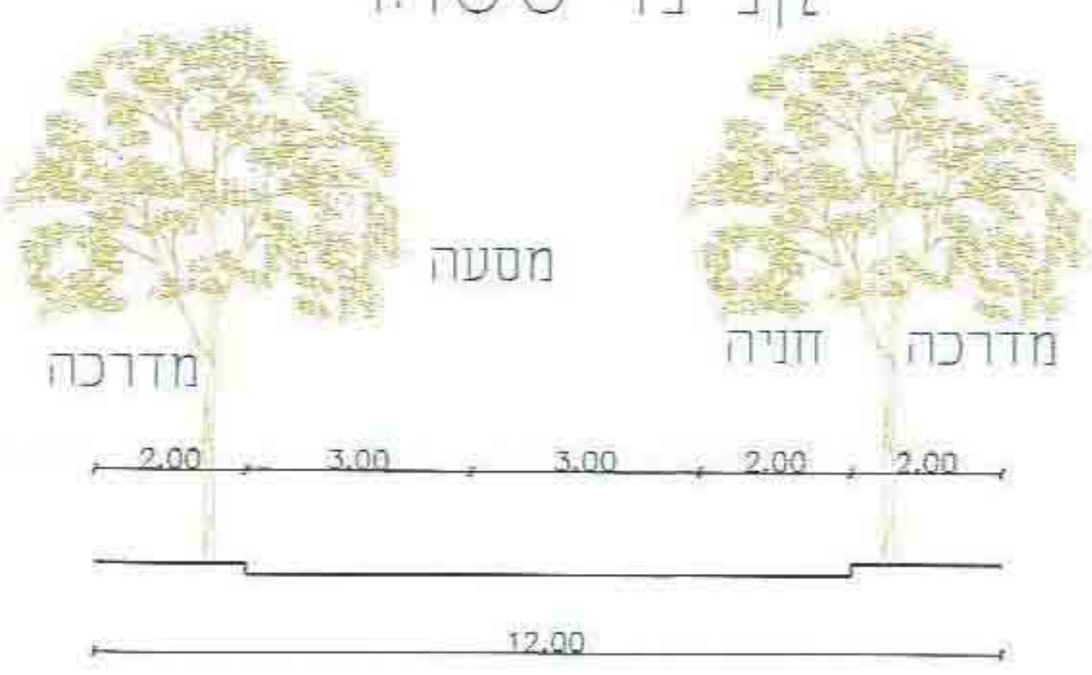
מסעה
מדרכה
חניה
מדרכה
2.00
3.00
3.00
2.00
2.00
12.00

- עץ נותן צל לפי פרט אדריכל נוף

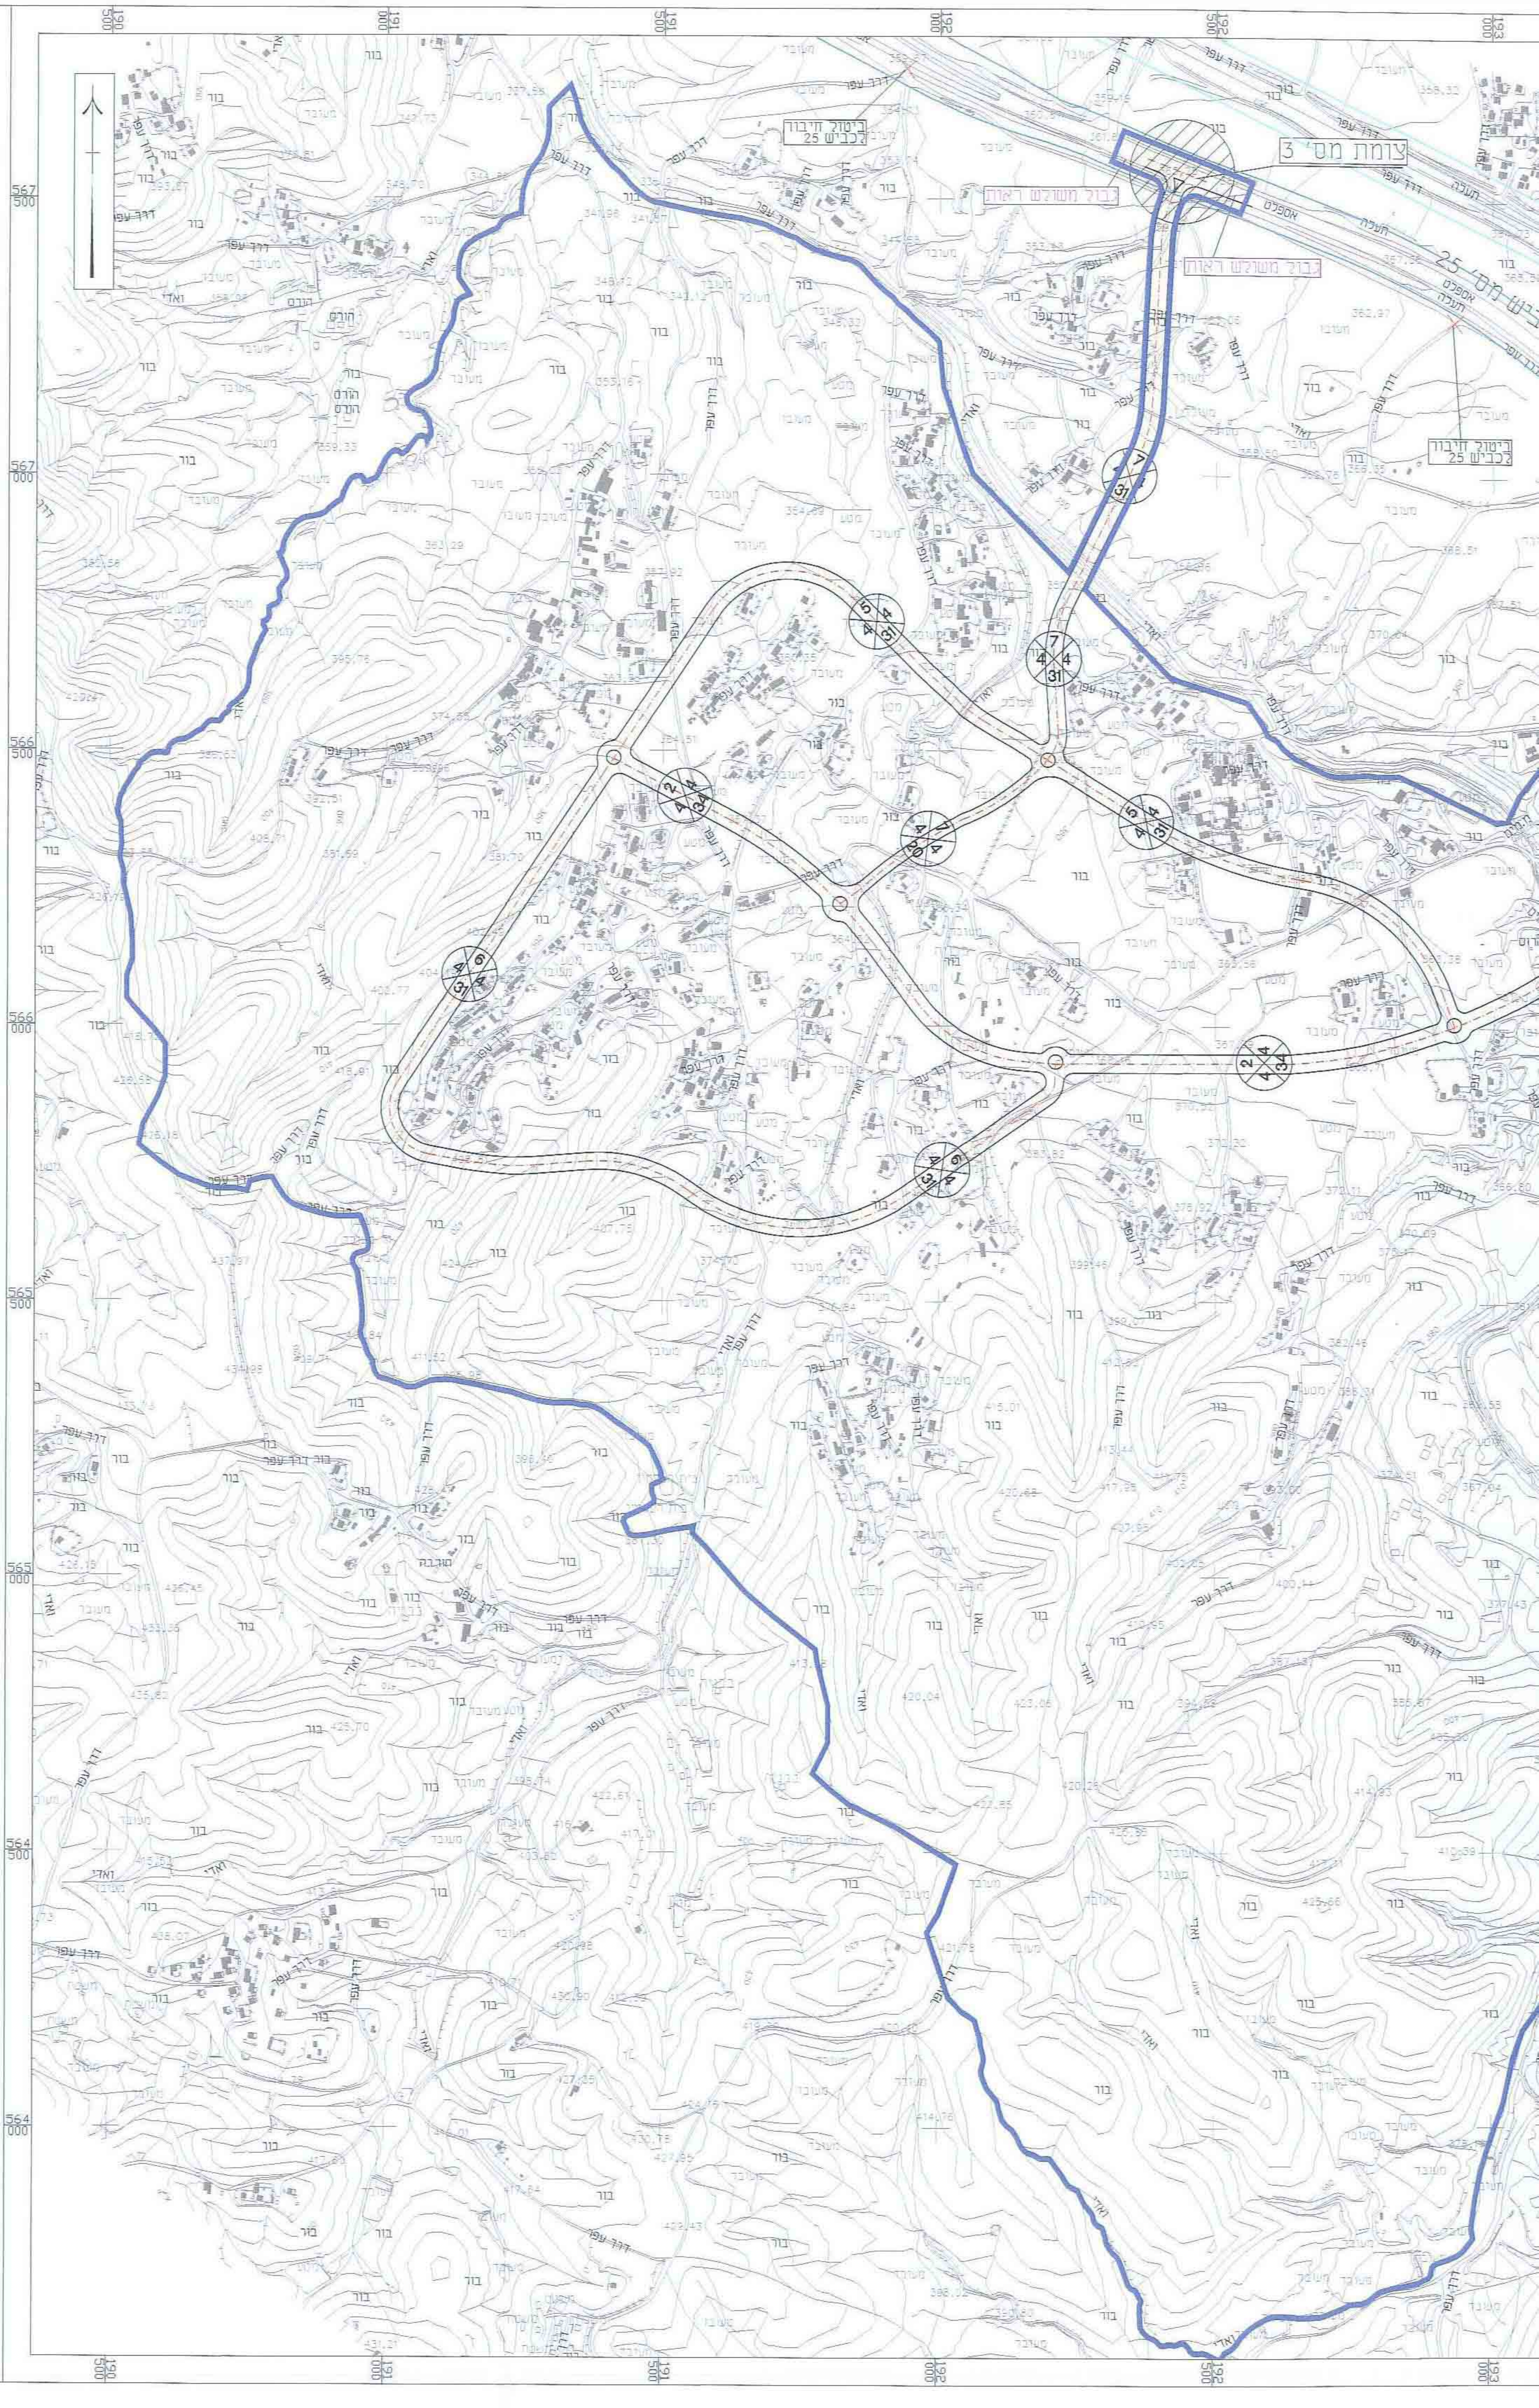
צומת מס' 3
כביש מס' 25
ביטול חיבור לכביש 25
ביטול חיבור לכביש 25
גבול משולש ראות
גבול משולש ראות
אספלט
תעלה
דרך עפר
ואדי
מעבר
בור
567 500
567 000
566 500
566 000
565 500
565 000
564 500
564 000
190 500
191 000
191 500
192 000
192 500
193 000

☐ לעיון ☐ מוקדם ☐ למכרז ☐ לביצוע

מס'	נושא	תאריך
5	עדכון	03.01.12
4	עדכון	30.11.11
3	עדכון	16.11.11
2	עדכון	20.09.11
1	עדכון	26.06.11

הערות ושנויים

על הקבלן לבקר את המדות במקום

אין לקבוע גדלים ע"י מדידה בשרטוט

הוכן עבור :
מועצה אזורית אבו בסמה

שם הפרויקט :
מרכז אבו תלול

שם השרטוט :
נספח תנועה לת.ב.ע.
תוכנית מתאר

שרטט : לירון
תכנן : לירון
ביקר :
ק.מ. 1: 5000
תאריך 1.07.10

מספר השרטוט : 2226/1/01-02

LANDUSE LTD. לנדיוז בע"מ
תכנון תנועה וכבישים (2005) בע"מ
הרכב 1 (פינת המסגר) תל-אביב טל. 03-5615156, 03-5615155
פקס 03-5617659

שם הקובץ : road-m_2

G:\LIRON\Abu-Tlul\tr2\road-m_2.dwg, 30/09/2013 13:50:04