

**אבו תלול - מרכז שירותים**  
**תכנית מפורטת**  
**נספח תנועה מנחה**

ללא איחוד והצמח	טכנית ראשית (יחסיים או חשופות)
ללא איחוד והצמח	ענף טכנית (יחסיים או חשופות)

מחזור : דרום  
מרחב תכנון מקומי : אבו בסמה ומחזור חדרום  
רשות מקומית : מועצה אזורית נווה מדבר ושטח ללא שיפוט ישרוב : אבו תלול

שטח התכנית : 561.495 ד'  
גובה מידה : 1:2500

נספח תנועה בתכנית :

שטח	מספר	הצמח	מספר	הצמח	מספר	הצמח	מספר	הצמח
1	2.5	2.5	-	-	-	-	-	-
2	2.4	-	-	-	-	-	-	-

גושים ישיבים :

מס' גוש	מס' גוש
1,3,4,6,8,10,14,16	בית מלש ח'יה

זחלתות מוסד התכנון :

הוסף התכנון והתכנית התשיבית - 1985  
משרד המכשיר - מחזור חדרום  
הועלת המכשיר והתכנית ביום  
2010/12  
לאשר את התכנית

התכנית לא תקבעה טענה אישור הש  
התכנית תקבעה טענה אישור הש

24.10.2010  
נתקבל

שלב : מיילד ומשאי למתן תוקף חדרום : מס' 2 תערוך ערוך חדרום : ספטמבר 2010

שמות וזחלתות :

שם	מס' גוש	מס' גוש	מס' גוש	מס' גוש	מס' גוש	מס' גוש	מס' גוש	מס' גוש	מס' גוש
1	2	3	4	5	6	7	8	9	10

שם	מס' גוש	מס' גוש	מס' גוש	מס' גוש	מס' גוש	מס' גוש	מס' גוש	מס' גוש	מס' גוש
1	2	3	4	5	6	7	8	9	10


לעיון תכנון תנועה וכבישים : 03-561555/6  
מס' 03-561555/6

**LANDOUSE LTD.** בע"מ  
תכנון תנועה וכבישים (2005) בע"מ  
דרכו ופיתוח תחום תכנון - 03-561555/6  
מס' 03-5617659


**חתך טיפוסי 1-1**  
**קנ"מ 1:100**



**חתך טיפוסי 2-2**  
**קנ"מ 1:100**




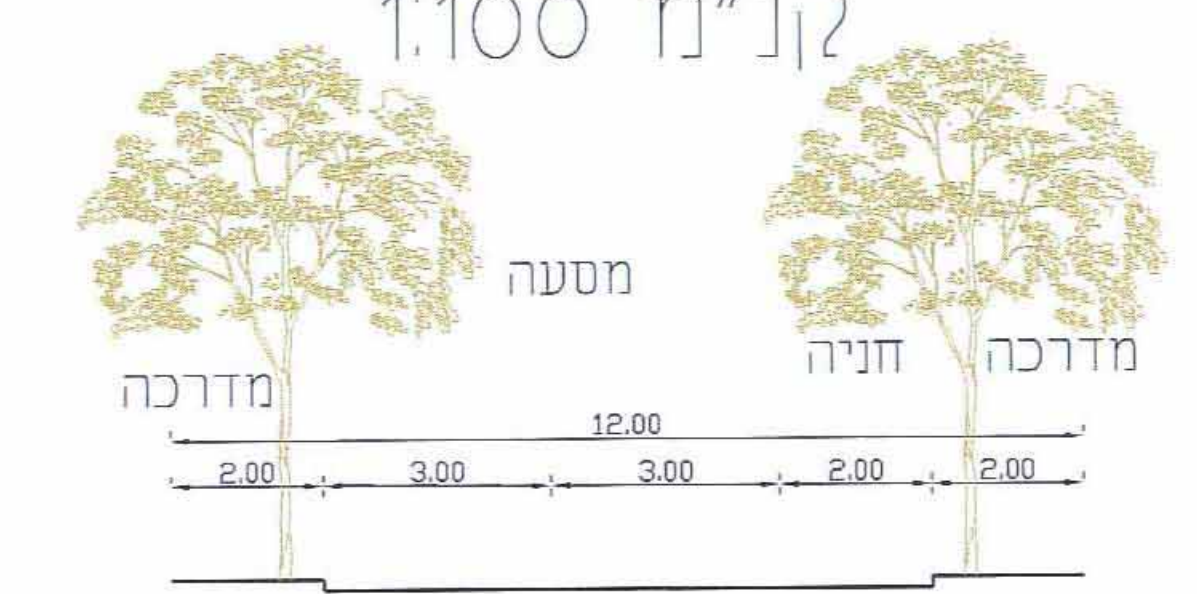


**חתך טיפוסי 3-3**  
**קנ"מ 1:100**

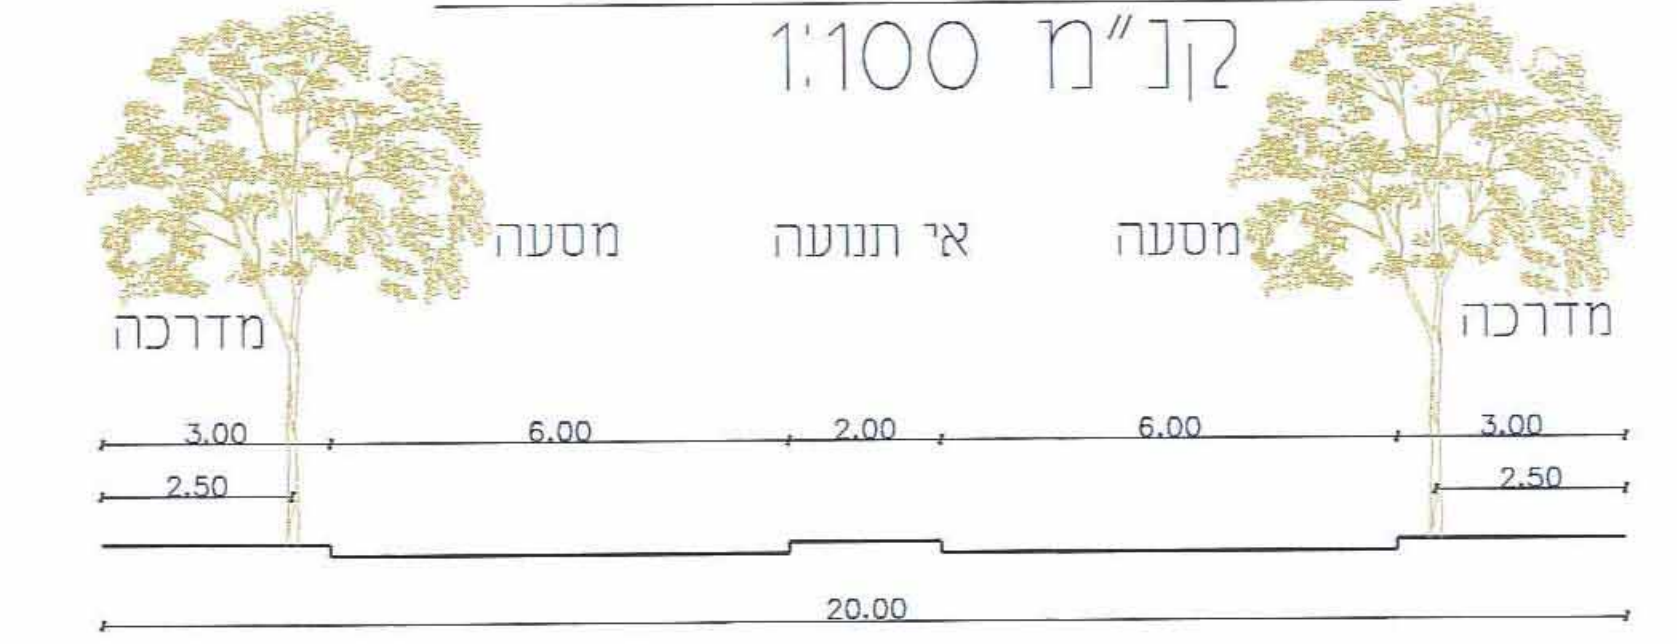

עץ נותן צל לפי פרט אדריכל נוף

**הערה:**  
למעבר מצומת למחלף יהיה לפי הנחיות ובקשת משרד התחבורה

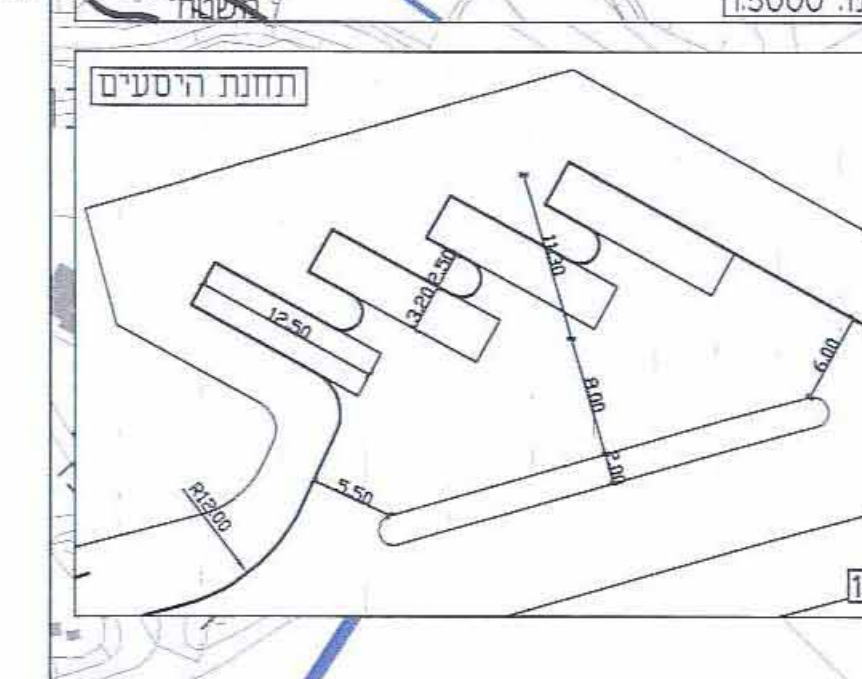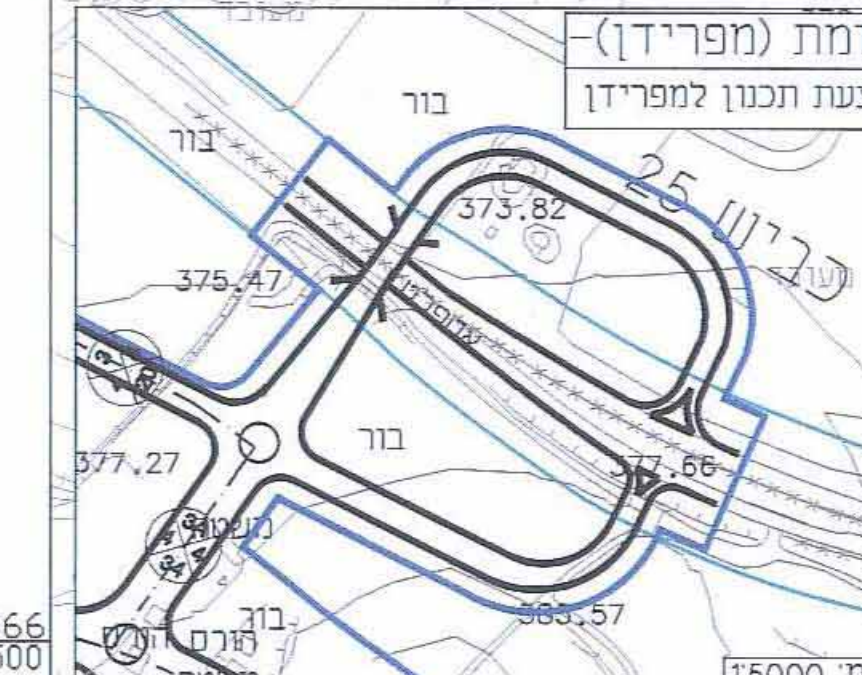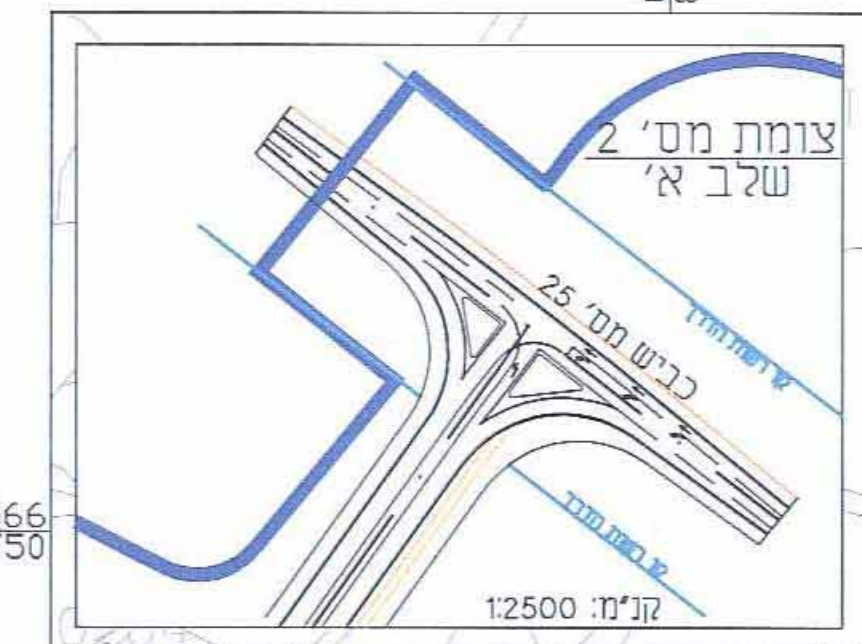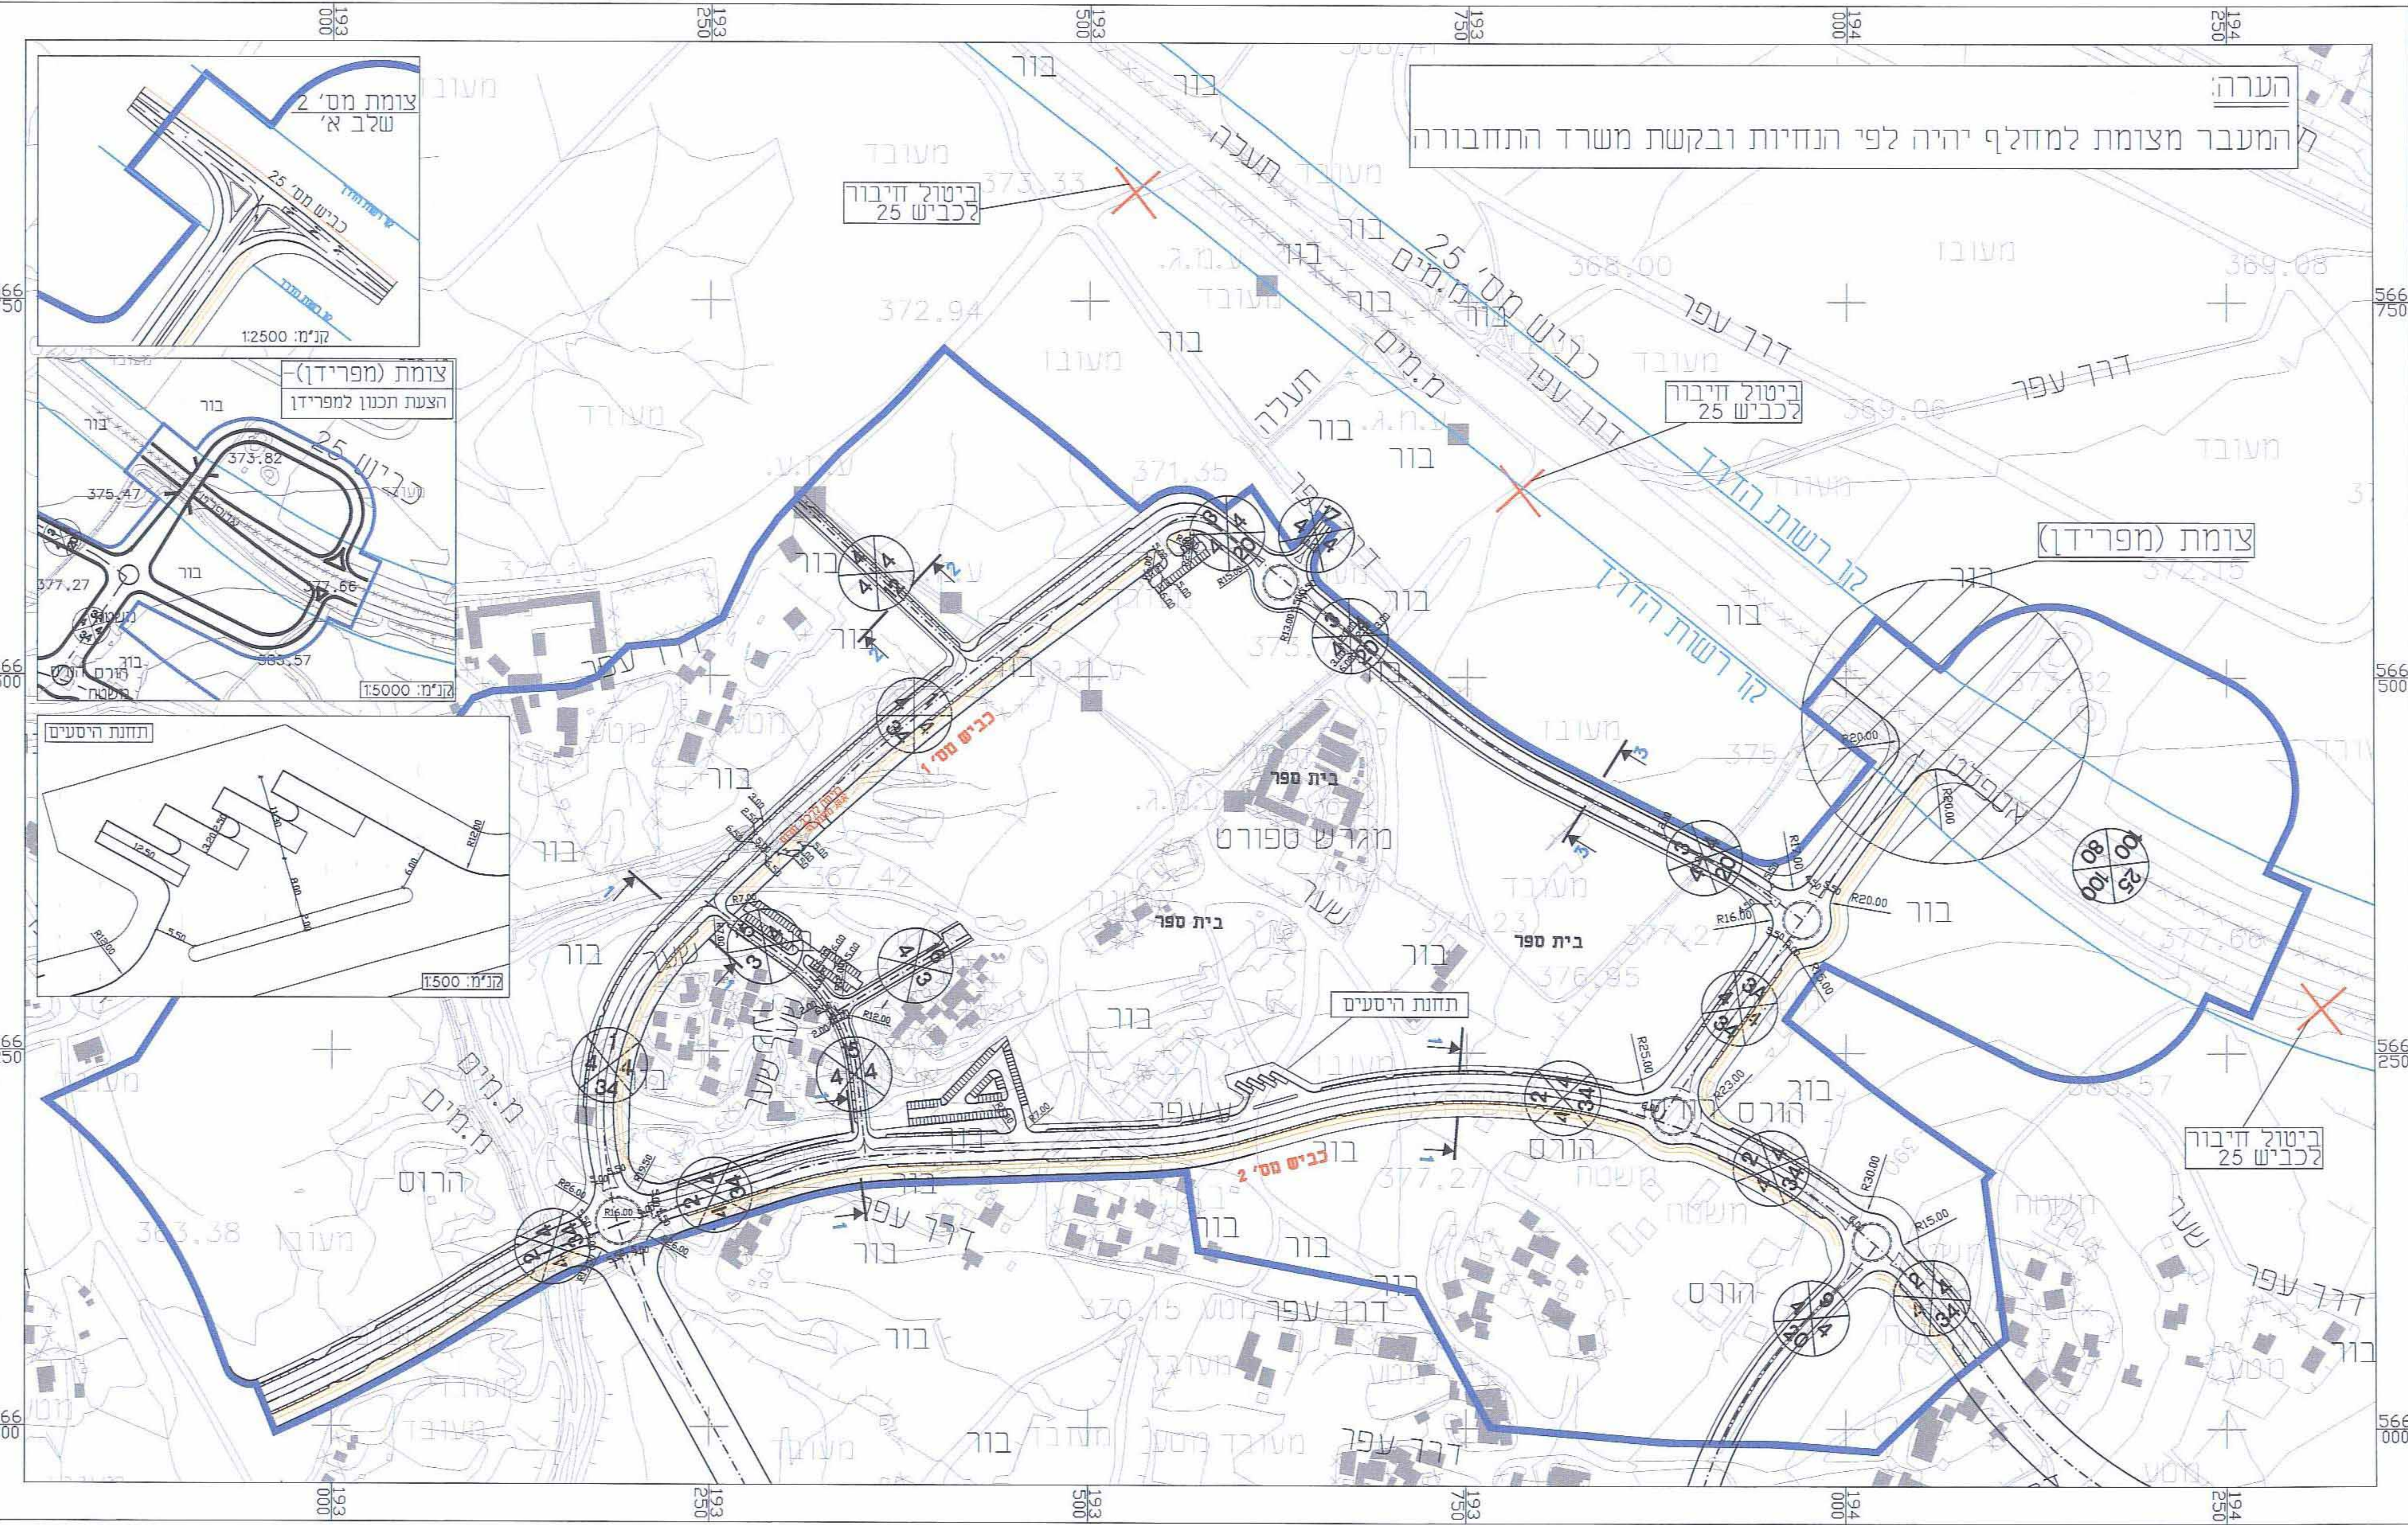

□ לעיון	□ מוקדם	□ למכרז	□ לביצוע
14	עיריכה	03.01.12	
13	עיריכה	30.11.11	
12	עיריכה	17.11.11	
11	עיריכה	19.06.11	
10	עיריכה	02.03.11	
9	עיריכה	30.01.11	
8	עיריכה	08.11.10	
7	עיריכה	26.07.10	
6	עיריכה	26.04.10	
5	עיריכה	11.03.10	
4	עיריכה	04.03.10	
3	עיריכה	13.01.10	
2	עיריכה	06.01.10	
1	עיריכה	03.01.10	
	מכר	נאשר	תאריך

הערות ושנויים

על המבנה לבקר את המדות במקום  
אין לקבוע גדלים ע"י מדידה בשרטוט  
הוכן עבור :

מועצה אזורית אבו בסמה

שם הפרויקט :  
מרכז אבו תלול

שם השרטוט :

נספח תנועה לת.ב.ע.  
תוכנית מפורטת

מס' :	תנו :	כרך :	כרך :
23.09.09	1	2500	1

השרטוט : 2226/1/01-01

**LANDOUSE LTD.** בע"מ

תכנון תנועה וכבישים (2005) בע"מ  
ורכב ופיתוח תחום תכנון - 03-561555/6  
מס' 03-5617659

שם הפרויקט : nisbah-trua-2