תכנית מס' 704\03\28

תכנית מתאר מקומית

נספח תשתיות

איחוד וחלוקה	משכנת ראשית	אופי התכנית
ללא איחוד וחלוקה	יעודה מחודרת	תכנית שניתן מכוחה להוציא היתרים או הרשאות

מחוז : חדרום
מרחב תכנון מקומי : אבו בסמה
רשות מקומית : אבו בסמה
ישוב : תראבין
שטח התכנית : 249.55 דו
קנה מידה: 1 : 1250

גושים וחלקות בתכנית:

גוש	סוג גוש	חלקות בשלמותן	חלקי חלקות
100227/4	-	-	1
400161	-	-	1
סה"כ			

הוראות התכנית :
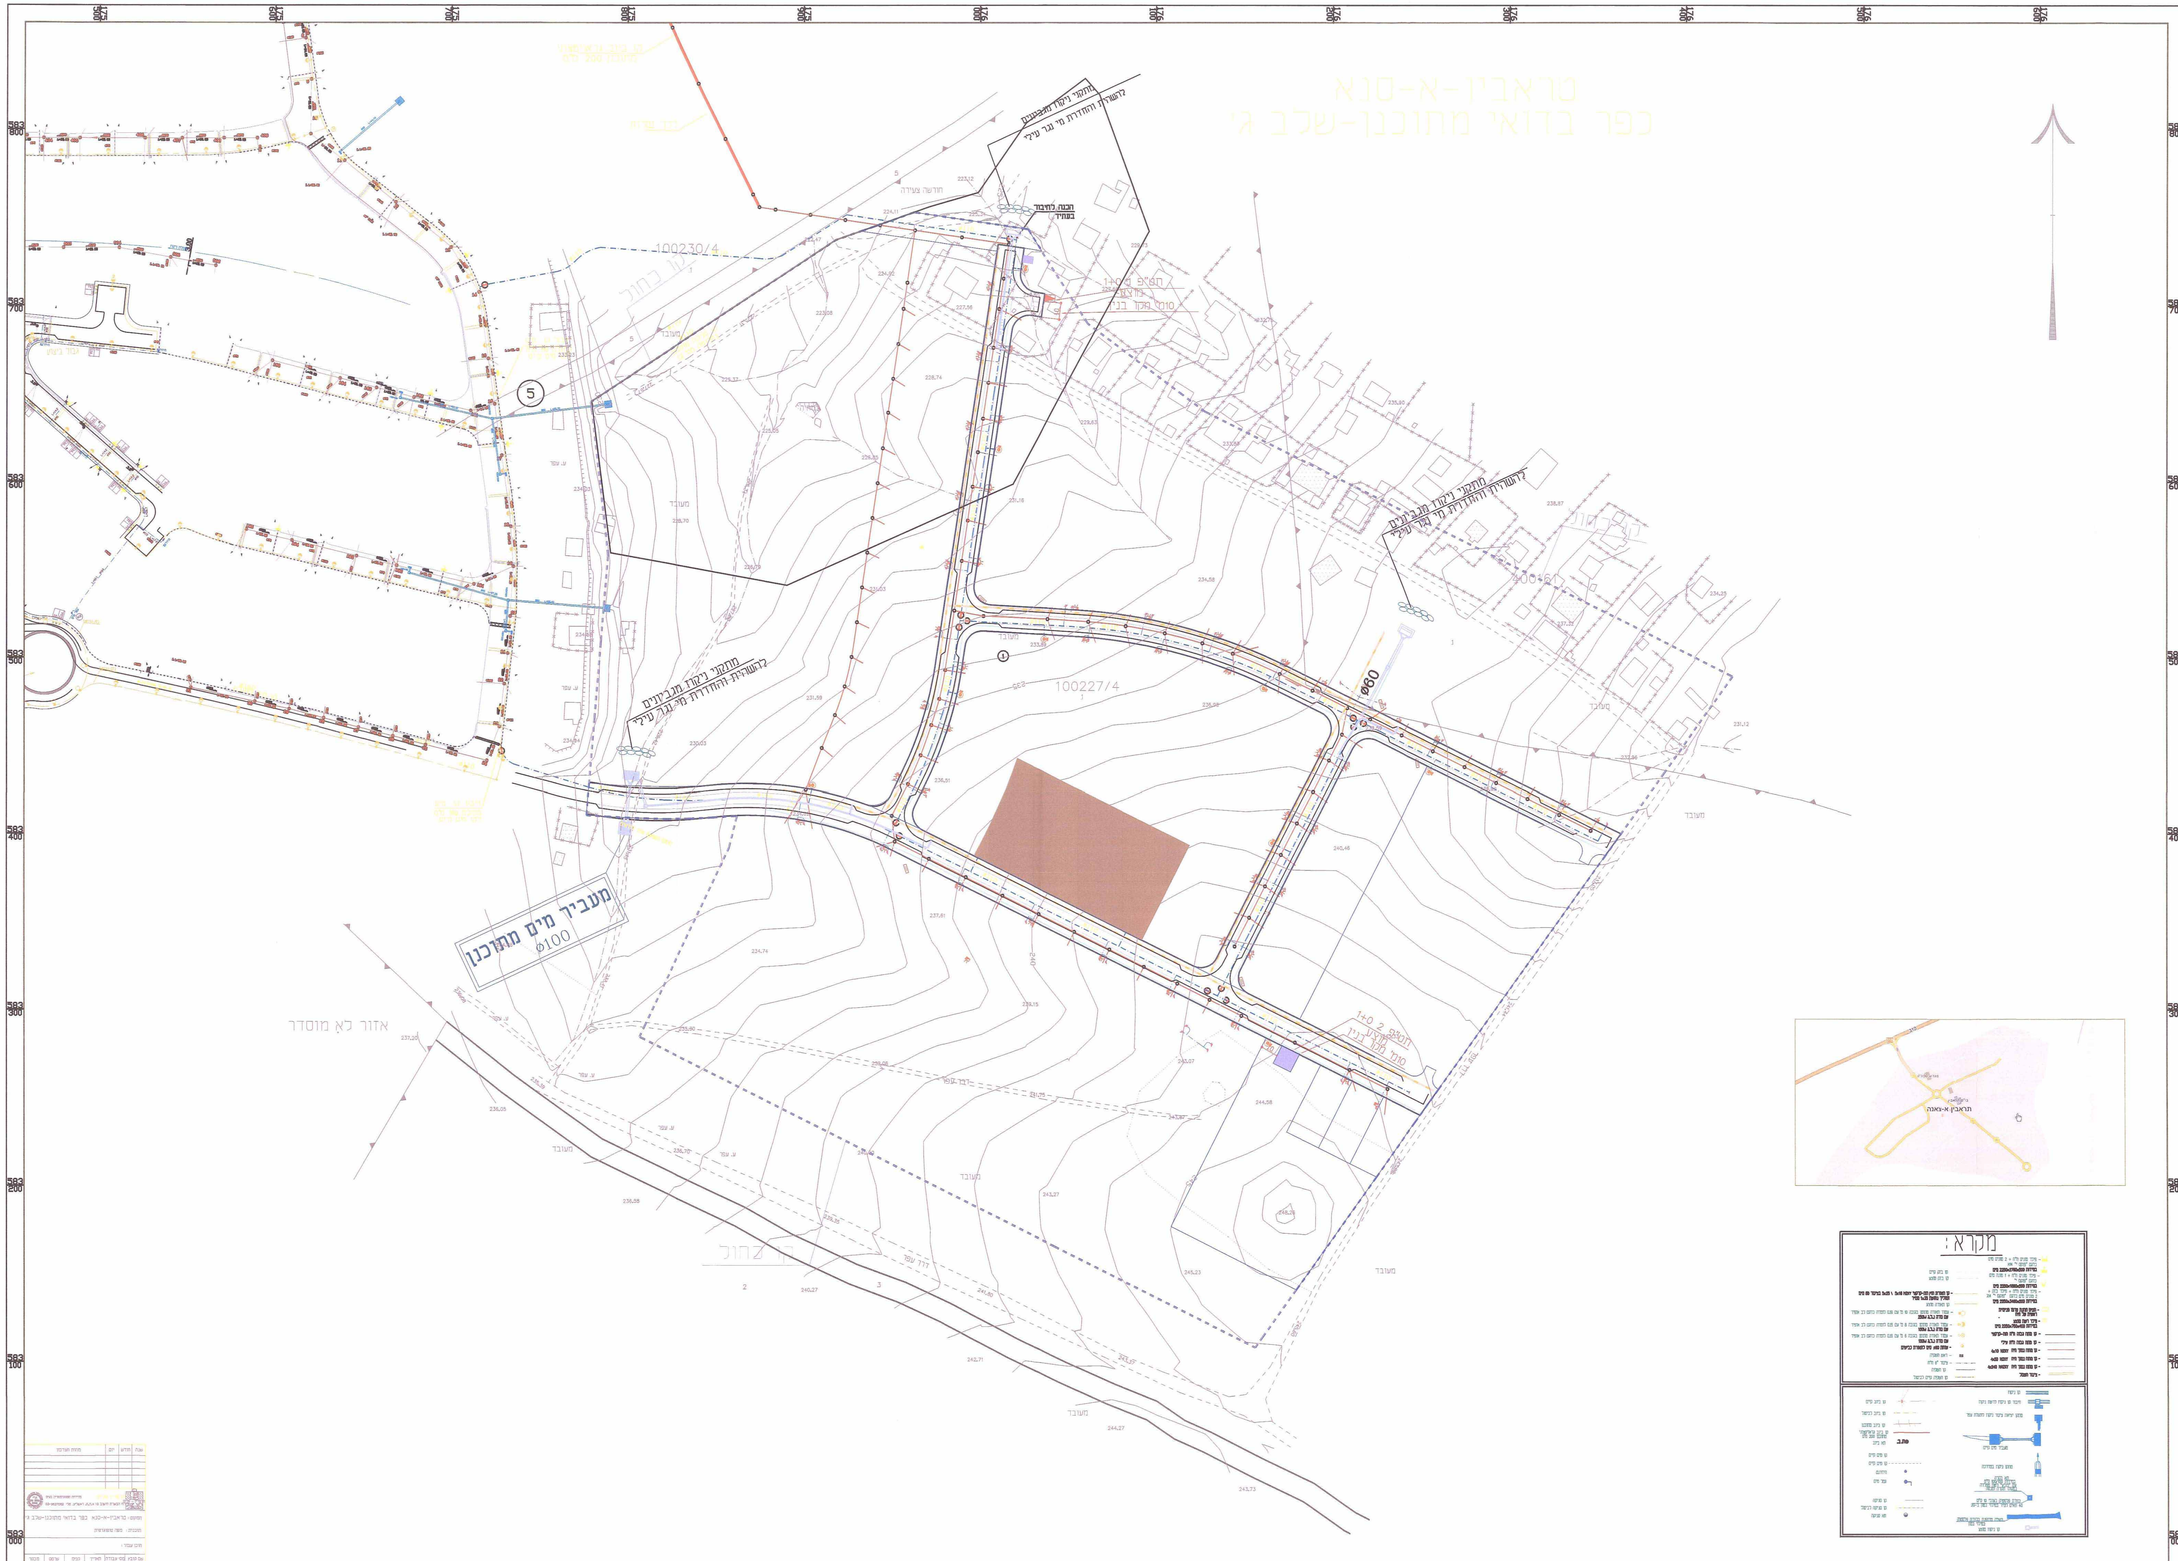
שלב: מתן תוקף **מהדורה :** 1 **תאריך :** 12/08/2013