


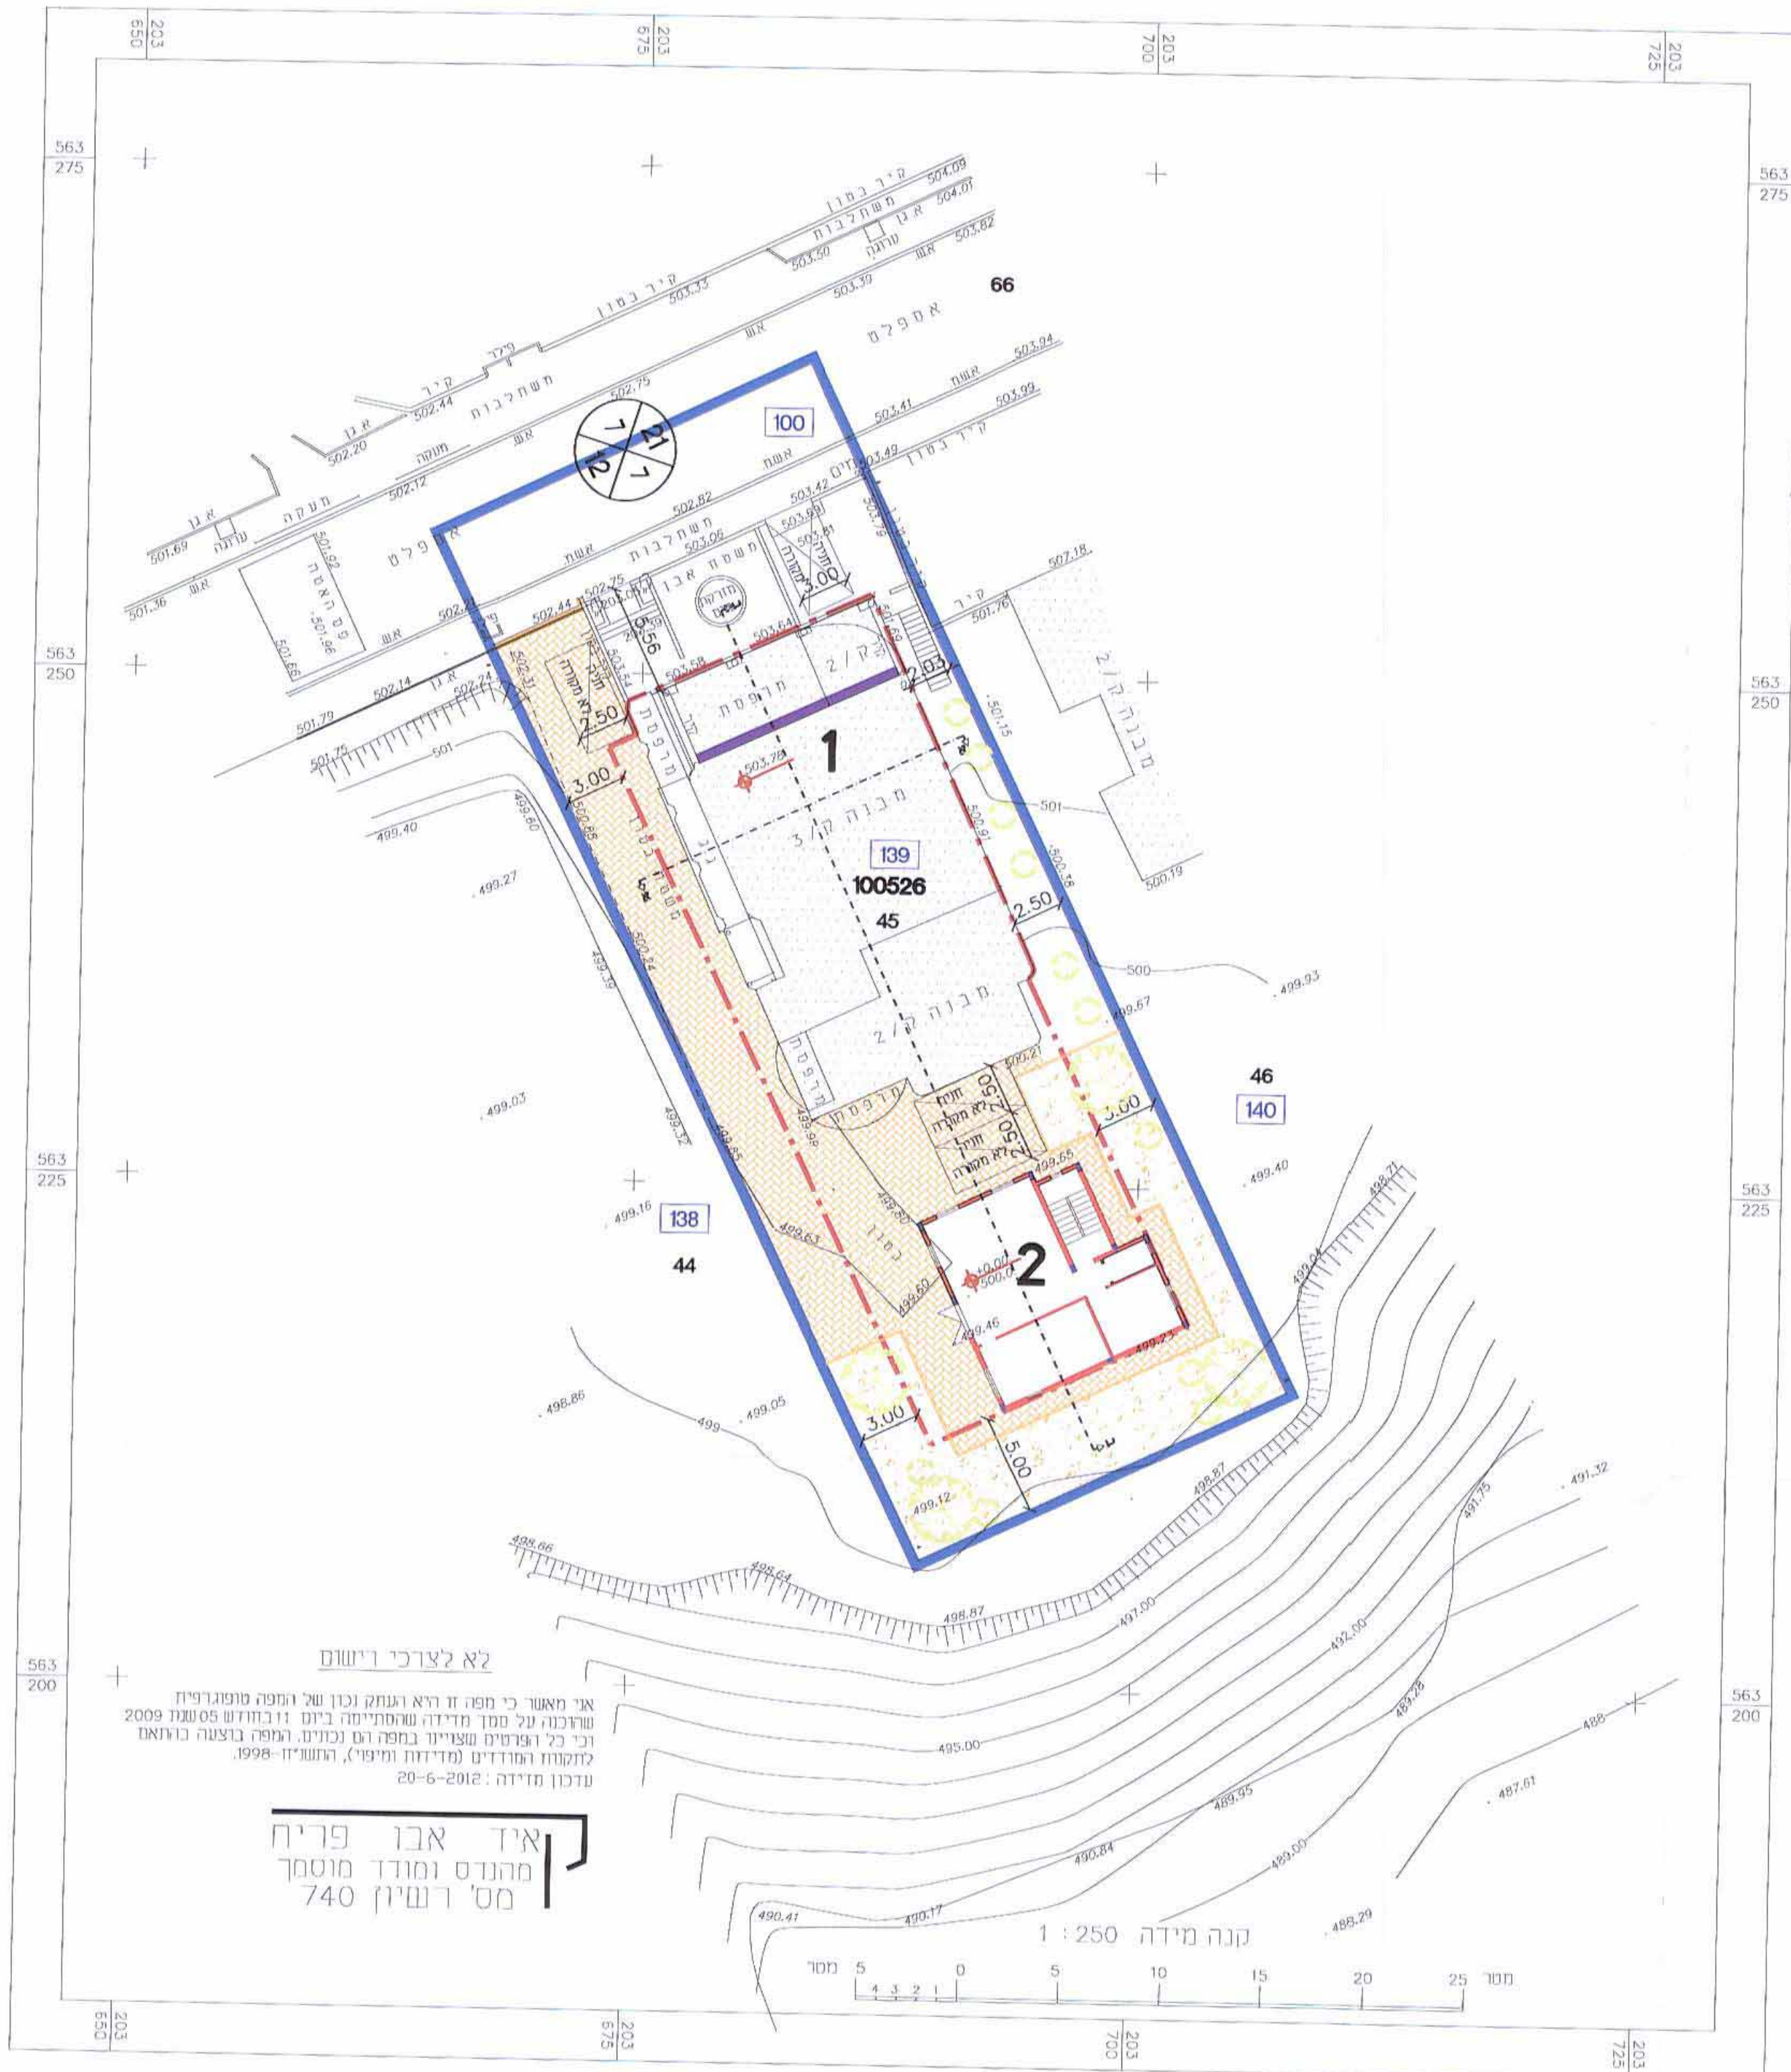

מרחב תכנון מקומי-שמעונים

נספח בינוי מנחה לתכנית מס' 32/311/03/7

מחזור:	הדרום
מקום:	ערערה בנגב
ישוב:	ערערה בנגב
גוש:	100526
תא שטח:	139
שטח התכנית:	1.120 דונם
קנ"מ:	1:250

לשכת התכנון המחוזית
משרד הפנים-מחוז דרום
7.6.09.2013
נתקבל

חוק התכנון והבניה, התשנ"ה-1965
משרד הפנים - מחוז הדרום
הועדה המחוזית להחליטה ביום:
לאשר את התכנית

יזמי ומגיש התכנית : אבו גערר גמאל
אבו גערר חיים

בעלי הקרקע : מנהל מקרקעי ישראל
שורף התכנית : משרד קווי הנדסה אדר" פוקרא
רח החלוץ 110
פנ 050-5763819 באר שבע

קווי הנדסה
פוקרא ראיד
נייד - 050-5763819
E-mail : rfuqara@nana.co.il
מהנדסים, יועצים, אדריכלים

הכנה : 27-7-2012
עדכון : 11-11-2012

חתימות :

