


נספח תנועה מנחה לתכנית מסי 2/מק/501
 מחייב לעניין מספר מקומות החניה ביחס לתקן החניה
 מבנה מגורים ומסחר במגרש 35 בשכונת המאפיה, אילת
 קנה מידה: 1:200
 של.ב:מלוי תנאים למתן תוקף מהדורה: 1 תאריך: אוגוסט 2015

טבלת חניה

סוג רכב	רכב מסי		מספר חניה
	מסלול	מסלול	
רכב פרטי	55	10	65
רכב מסחרי	1	1	2
רכב נכים	2	2	4
רכב חשמלי	1	1	2
רכב חשמלי	1	1	2

חתך לאורך דמפה מסי 1

מרחק	A	B	C	D
מרחק מצמבר	3.00	17.86	3.00	
גובה מחוכנו	0.00	3.00	20.86	24.86
גובה מחוכנו	39.00	38.78	36.10	35.89

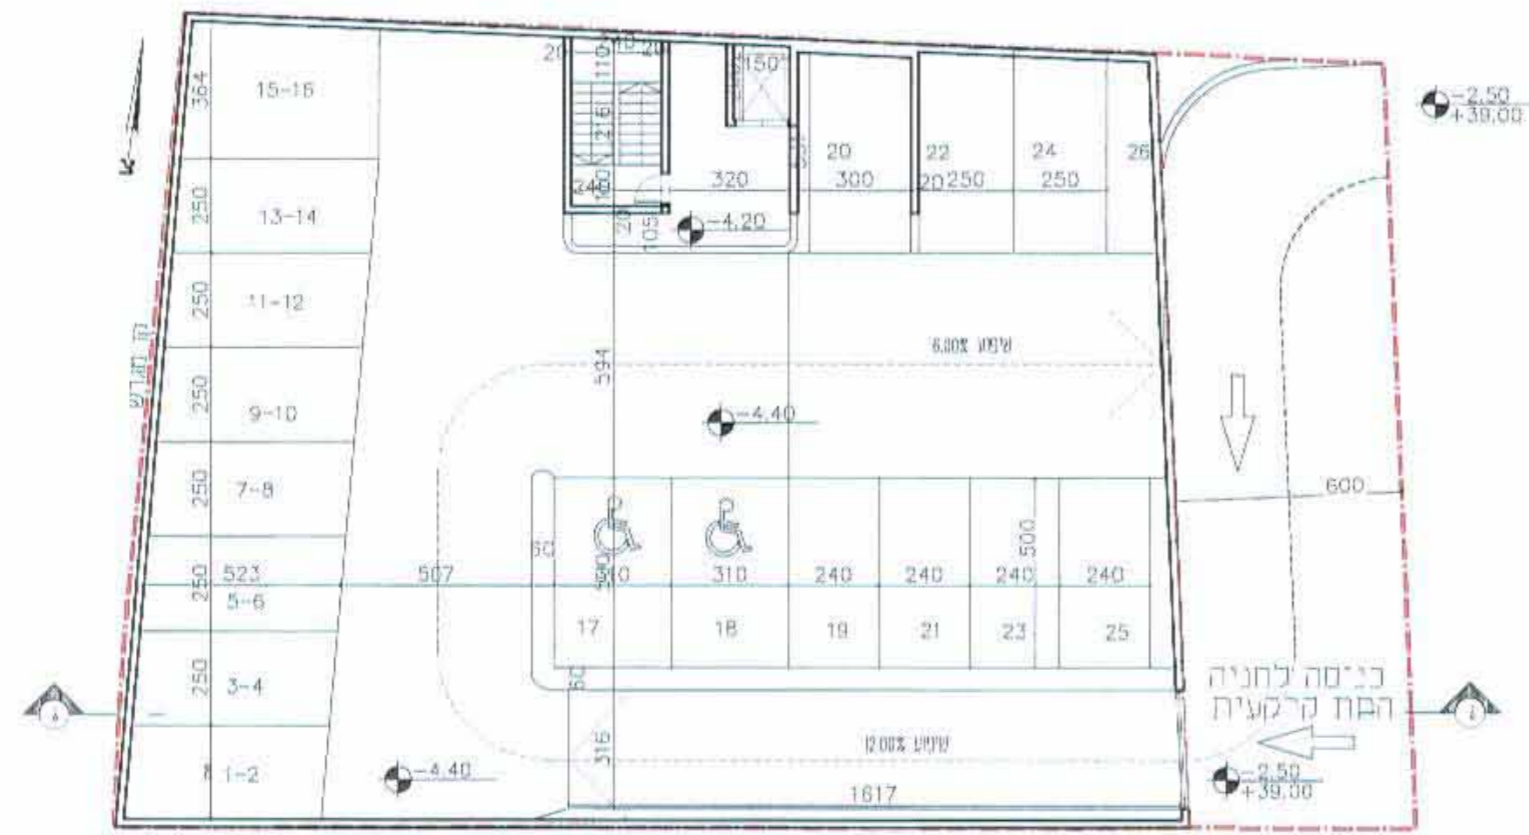

תכנית קומת חניות במפלס -4.40
 קנ"מ 1:200



תכנית קומת חניות במפלס -6.90
 קנ"מ 1:200



 אינג' יוחאי אברני
 מהנדס העיר
 עליית אילת

