


6008018-4

לשכת התכנון המחוזית  
משרד הפנים-מחוז דרום  
05.02.2016  
בתקרה

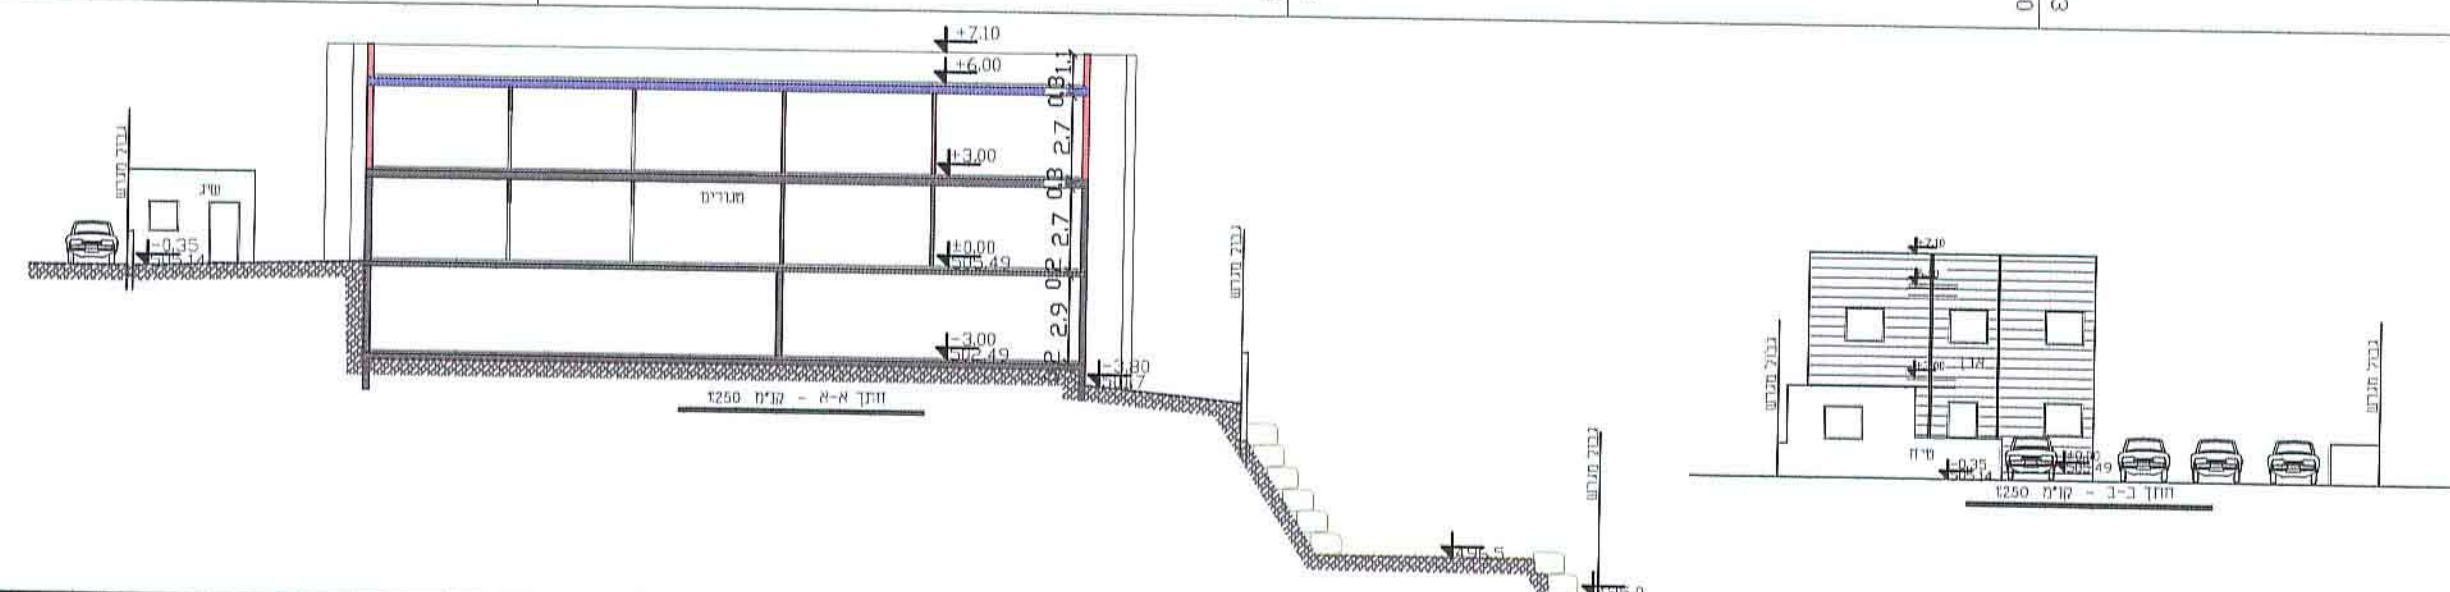

חתימות :

הריסה