מספר	תאריך	תפוצה	נמען	נושא	הערות

מס'	תאריך שינויים	תוכן עדכון	ערך	חתום	ביקר
4.	10.04.13	עדכון מס' מגרשים 0203,C203	א.ז.	א.ז.	י.קיסוני
3.	1.05.11	עדכון גבול תכנית	א.ז.	א.ז.	י.קיסוני
2.	03.06.10	עדכון פרפי כותרת			
1.	22.03.10	עדכון שם תכנית	א.ז.	א.ז.	י.קיסוני

מהדורה ⑥

● למין ○ לאישור ○ לסכרז ○ לביצוע

מחוז דרום
מרחב תבל אילות

תכנית מס' 184/03/12

אזור תעשיה ואחסנה
ליד שדה תעופה עובדה

תכנית מתאר מקומית

מפתח גיליונות :

לשכת התכנון המחוזית
משרד הבינוי, מינהל דרום
28 04 2013
נתקבל

שם חפזמין : אהוד תייר

שם הפרויקט : עובדה -אייר פארק

שם התכנית : נספח מאזן עבודות עפר מנחה

מספר תכנית : 309 -100

קנה מידה : 1:5000	תאריך מהדורה ראשונה : 12/8/2009
עורך : א.חלוזנקו	בקר : י.קיסוני
פרסם : כילי	אישור :
שם הקובץ : F:\DATA\309\drawing\309-100.dwg	
תאריך הדפסה : 10/4/2013	

המתכנן :

מנהל הנדסה בע"מ
באר שבע, בית בלשם, רחוב הנחתום 4
תל: 08-6288060 פקס: 08-6288070
תל-אביב, מגדלי מיומס, רח' יגאל אלון 65
תל: 03-6257187 פקס: 03-6257188

מקרא

נובה מתוכנן
נובה קיים
חפרים נבחרים

טבלת עבודות עפר

	חפירה מ"ק	מילוי מ"ק
מתחם 101	170,000	165,000
מתחם 102	190,000	182,000
סה"כ	360,000	347,000

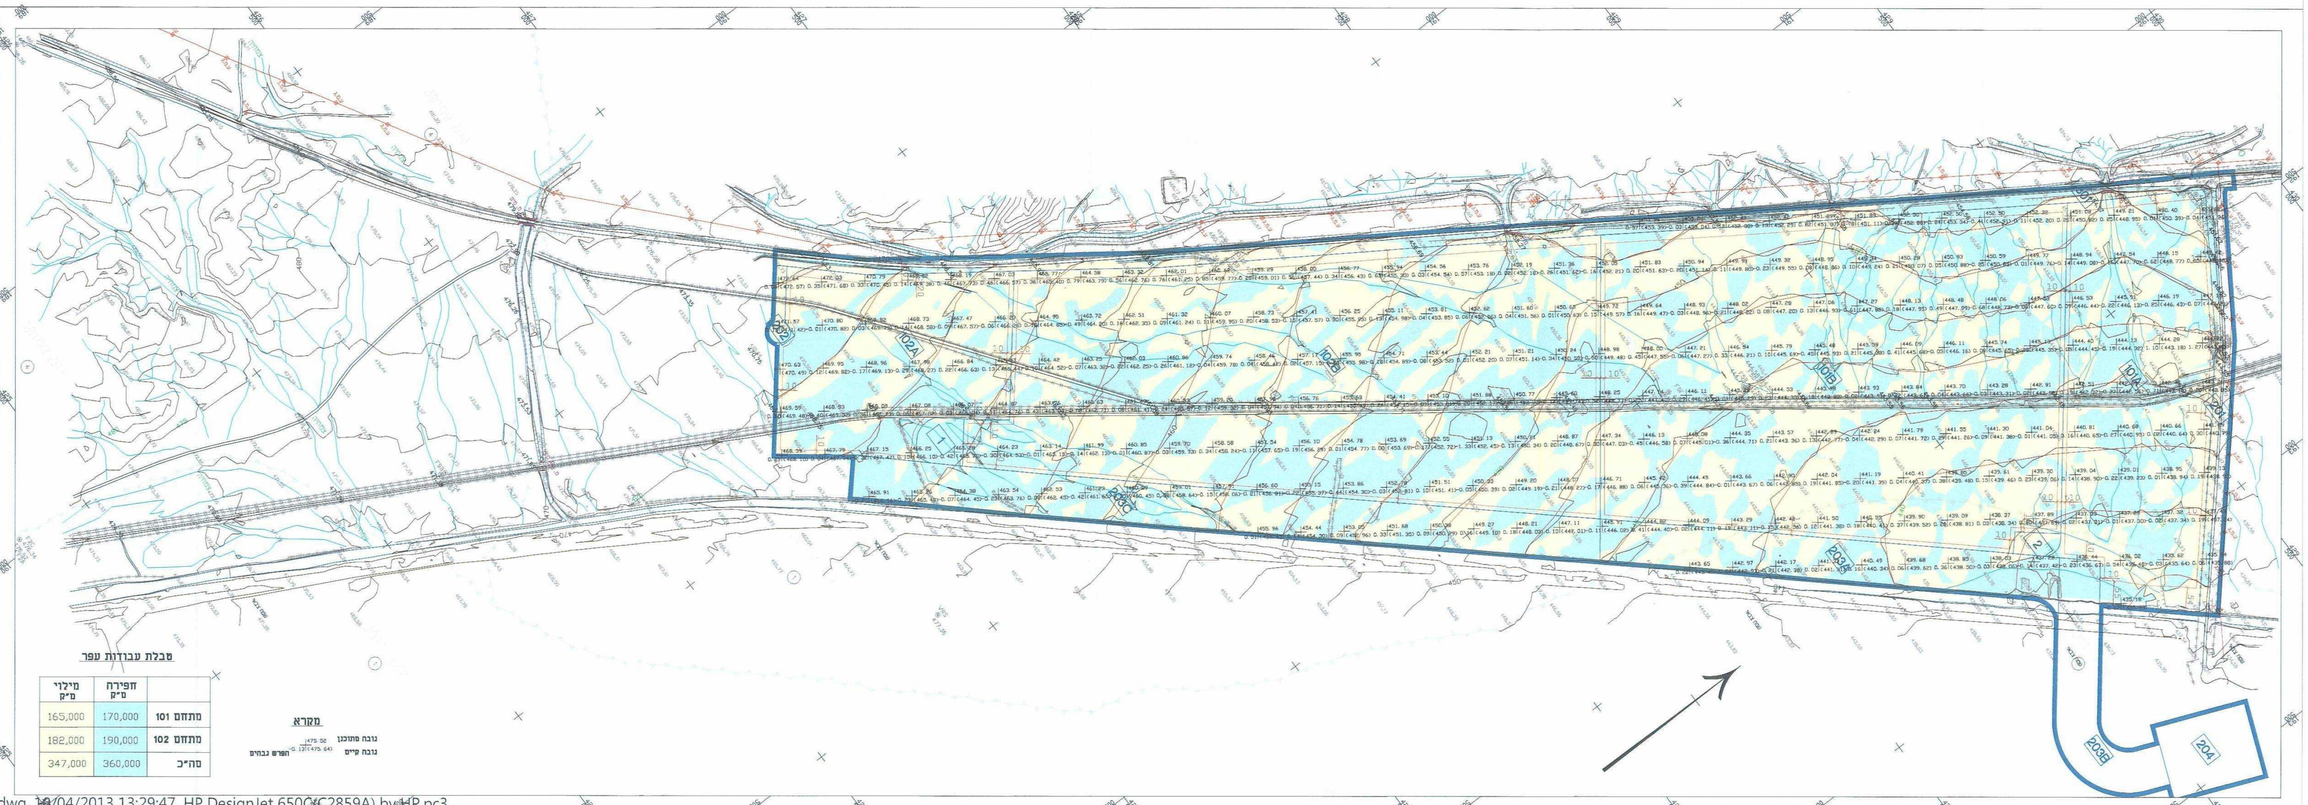

F:\DATA\309\drawing\309-100.dwg, 10/04/2013 13:29:47, HP DesignJet 650C(C2859A) by HP.pc3