נספח א'

מס' סידורי	תאור המבנה/המתקן
	שטח לבניה
1	האנגר-3 — סככה בתי מלאכה משרדים
2	מחסנים
3	סככות לכלים תפעוליים
4	בתי מלאכה
5	מרכז מבקרים
6	חנחלה ומשרדים
7	מבנה שירותים ורווחה לעובדים מלתחות חדר אוכל
8	משטח מיפולים
9	משטח גריסה
10	חנית רכב תפעולי
11	דרך שרות ראשית / מסלול חסנה פנימי למסוסים
12	רחבה לפני האנגרים
13	דרך שרות
14	חנית רכב פרטי
15	מתקני כיבוי אש
16	מתקני איטום פסולת
17	מתקני חשמל
18	מתקני תקשורת
19	בור רקב
20	ראש מערכת מים
21	מתקן איטום ערדפי דלק
22	ביתן כניסה + מחסום
23	פיתוח נופי+שלט כניסה
24	דרך סטאטוטורית
25	מסלול חסנה סטאטוטורי למסוסים
26	מתקן הנדסי-אגנים ירוקים +רדיוס מגבלות
27	תחנת תדלוק

3.05.2011

מחוז הדרום
מרחב תכנון מקומי
מ"א חבל אילות

תכנית מתאר מקומית

184\03\12

אזור שרות ואחסנה
ליד שדה תעופה עובדה

אייר פארק-עובדה

נספח ביוב מנחה

קנ"מ 1:2000

לוין אדריכלים
אביתעם לוין- אדריכל ובמה ערים

שם המזמין:
אהוד תייר

שורוק אריה
מהנדסים יועצים
ב.ש. - יחידה תחתונה 4 מל: 08-6281292/3/4 פקס:08-6285920
e_mail: oa@oa-eng.com
arieha@oa-eng.com

ערך: א.ש.
שרטט: נ.ה.
אשר: א.ש.

שם הגיליון:
מתחמים 102, 103

מס' הגיליון:
2010/2059/003

מס' גירסה	
קנה מידה	1:2000
תאריך:	10-08-2010
גודל גיליון:	A3

אין למדוד מחשרטוט
אם אתה בספק - שאל שנית

לעיון	לאישור	למכרז	לביצוע
●	●	○	○
תאריך	תאריך	תאריך	תאריך
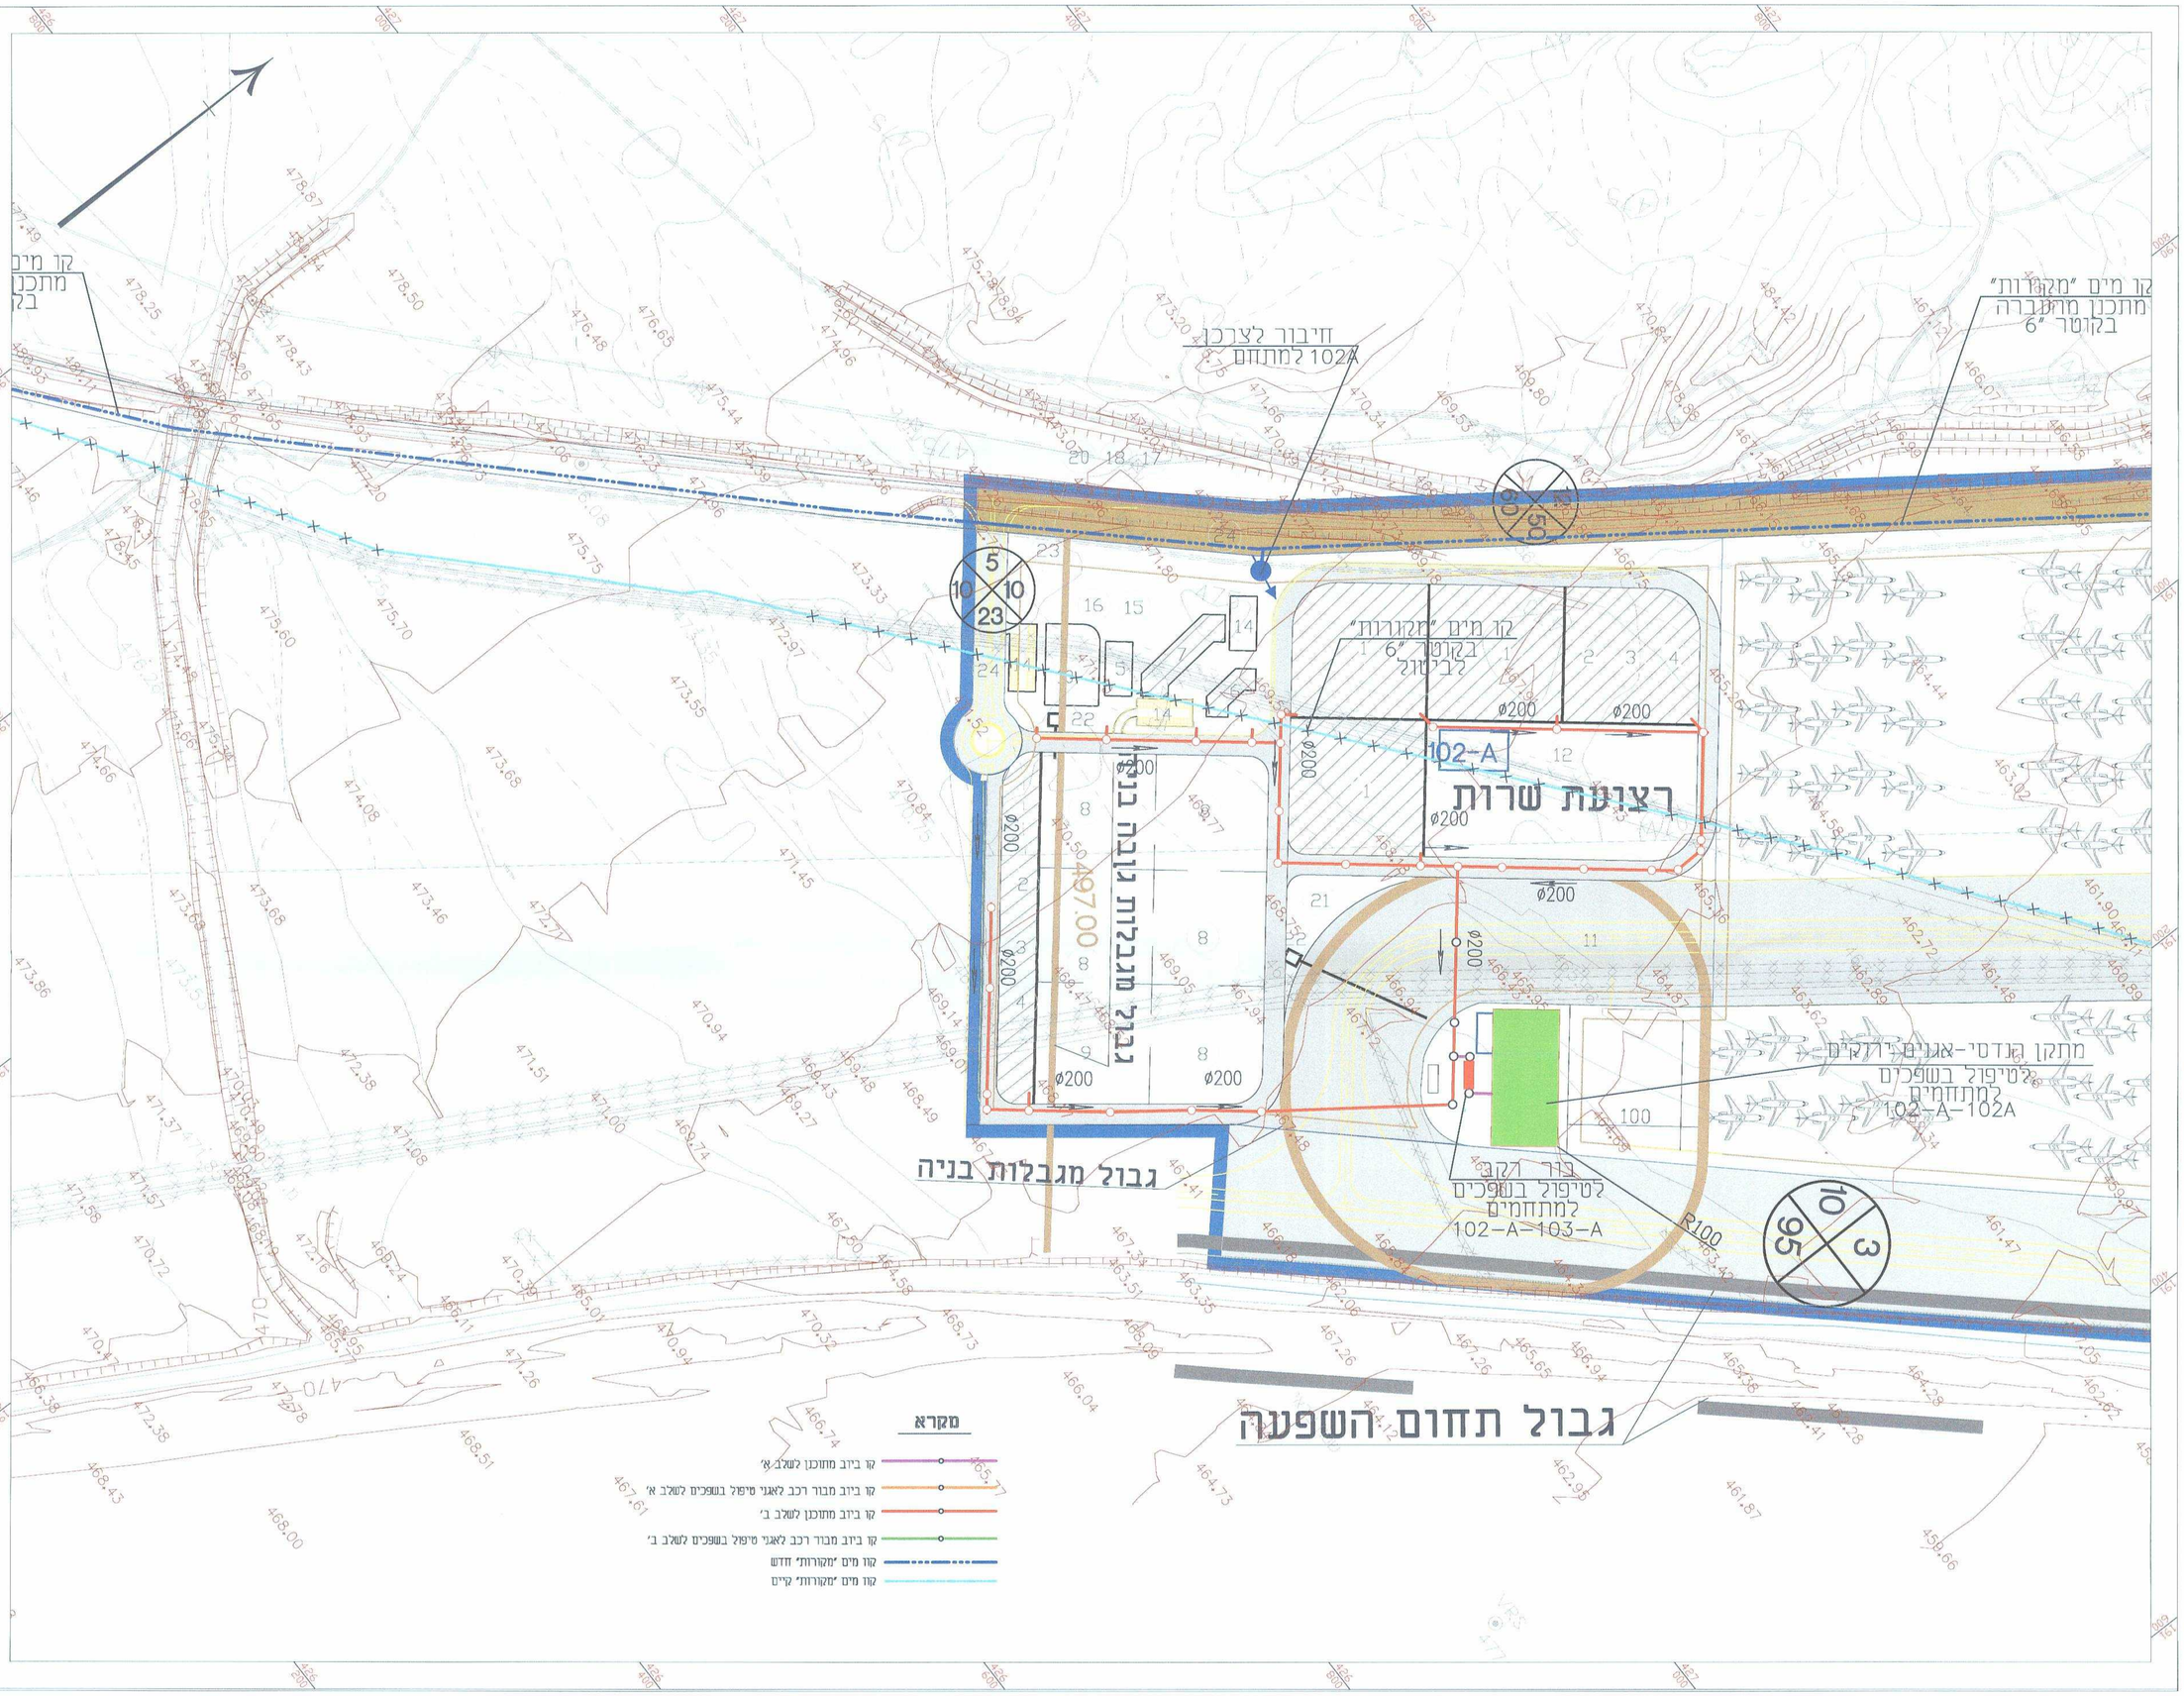
קובץ:
K:\DWG\MOSDOT\E_TAYAR\2059-AIR-Park\2059-001-2.dwg