תנוחה וגבול הצפה במצב קיים

קנ"מ 1:5.000

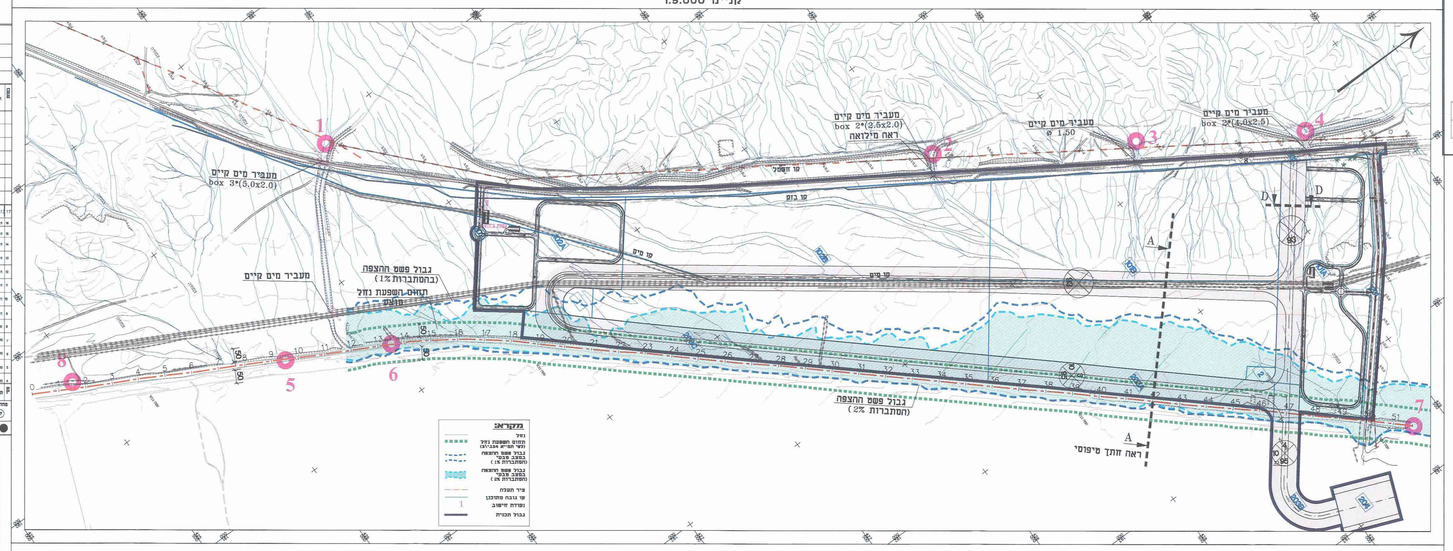

מצב מוצע

נחל בקעתיים - הסדרה ע"י סוללת מגן, ערוצים 2 ,3 ,4 - הסדרה בניקוז תת קרקעי

קנ"מ 1:5.000

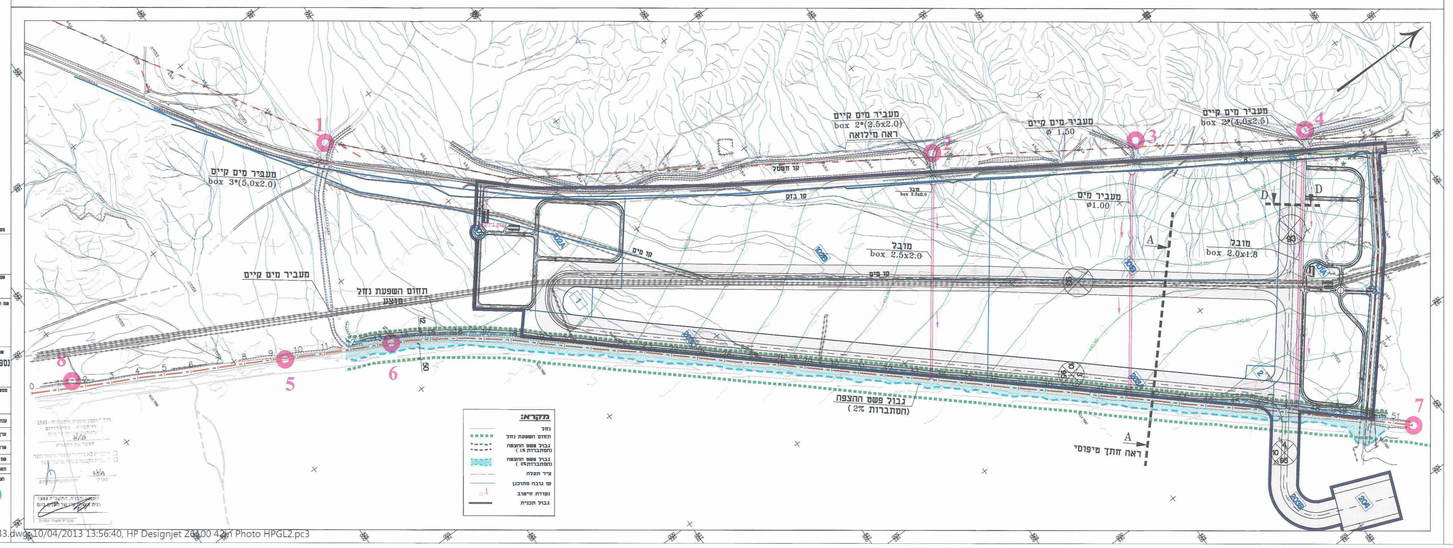

חתך טיפוסי A-A (מצב קיים)

1:1000 / 1:500 קנ"מ

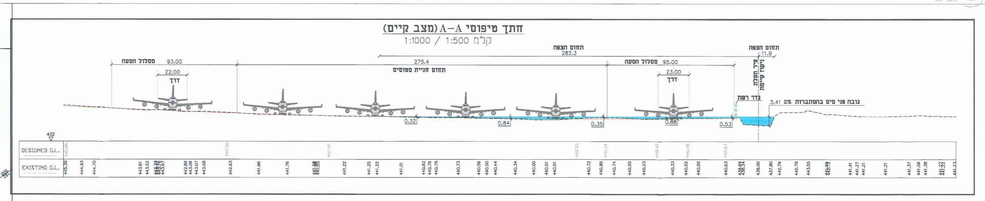

הסדרת עייי סוללת מגן

חתך טיפוסי A-A (מצב מתוכנן)

1:500 / 1:250 קנ"מ

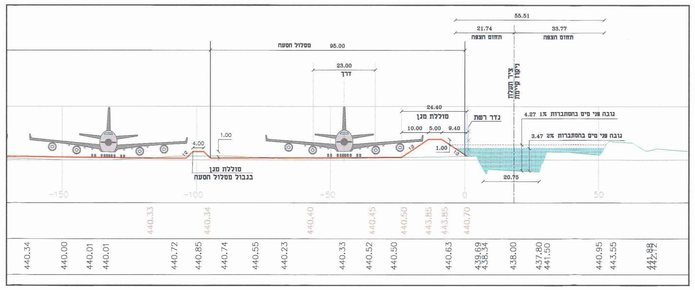

חתך טיפוסי D-D

מתחם א-101

מסלול הטסה (שיפוע רוחבי - 1%, שיפוע אורכי - 1.3%)

1:500 / 1:250 קנ"מ

חלופה 1 - פתרון ניקוז משולב (תת קרקעי+עילי)

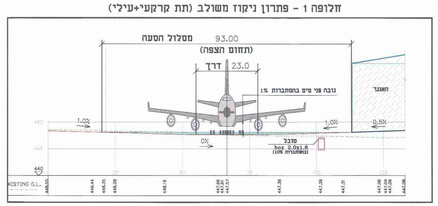

מילואה

מתקני הניקוז של כביש 12 עם

מערכת הניקוז של אייר פארק

1:2500 קנ"מ

טבלת חישוב ספיקות לתדירויות שונות

נקודת חישוב	שטח אגן ניקוז קמ"ר	ספיקה האטרה בתדיריות שונות מ"ק/שניה 1:10	1:20	1:50	1:100	גודל חפגיר קיים מ'	גודל שוול מעביר מים מוצע. מ' (לתדירויות שונות) 1:10	1:20
1	26.0	34	65	133	210	box 3x(5.0x2.0)	-	-
2	2.8	7.0	14	31	54	box 2x(2.5x2.0)		box 2.5x2.0
3	0.3	0.9	2.0	4.7	8.3	ø 1.50		ø 1.00
4	3.9	8.0	17	38	64	box 2x(4.0x2.5)	box 2.0x1.8	
5	185	135	245	465	700			
6	211	150	270	500	735			
7	220	160	285	525	770			
8	1.6	4.0	9	21	36			

טבלת חישוב כיבולת בכביש (חתך D-D)

מס' חתך	שיפוע לאורך הכביש	חתך לרוחב		עומק מים מ'	מהירות זרימה מ/שניה	קיבולת עבר חתך מ"ק/שניה
				בתדירות 1:50		
D-D	1.3%	1.05 23.0 1.05 93.0		0.35	2.8	56

חתכבו אחראי לתאום המידות.
אין לבצוע נגזרים ע"י מדידה בתכנית.
על כל אי התאמה מול המבנה לדווח למתכנן.

הערות:

נתקבל
רשות הניקוז והניקוי
מחוז דרום-מנהלת הנדסה
31 בינ 2013

מספר	תאריך	הערה	שם
מקור:

מדידה
תכנון
אדריכל
חוקן
אישור

מהדורה:

עדכון
לאישור
לסיכון
לביצוע

ס.מ.ז.ז. ד.ר.ו.ס
מרחב תכנון אילות

תכנית מס' 184/03/12

אחוד הנעשיה האחוסה
ליד שדה הנעשה עבודה

תכנית מתאר מקומית
נטפחת ניקוז נחשה
גליון 1

מספר גיליון:

שם המשרד: אייר פארק

שם הפרויקט: עבודה -אייר פארק

שם התכנית: נטפחת לניתוב הפיפול בפי נגר עילי וניקוז נספחת מנחה

מספר תכנית: 309 - 33

מס' גרסה: 4/9/2012 **תאריך מהדורה אחרונה:**

ערך: ר. קיסוס **בדיק:** ר. קיסוס

מרשם: מ.ס. מתאר/בנה **אישר:**

שם תיקיה: F:\DATA\309\drawing\309-33.dwg

תאריך הדפסה: 10/4/2013

תאגיד:

מהדר הנדסה בע"מ
רח' מבצע בית בנצח, יהודה, הקיבוץ 4
טל: 08-6268000 פקס: 08-6268009
רח' אבא בנדל, פ"ת, רח' יצחק שדה, 33
טל: 03-9239000 פקס: 03-9239001

F:\DATA\309\drawing\309-33.dwg 10/04/2013 13:56:40, HP Designjet Z6100 42in Photo HPGLZ.pc3