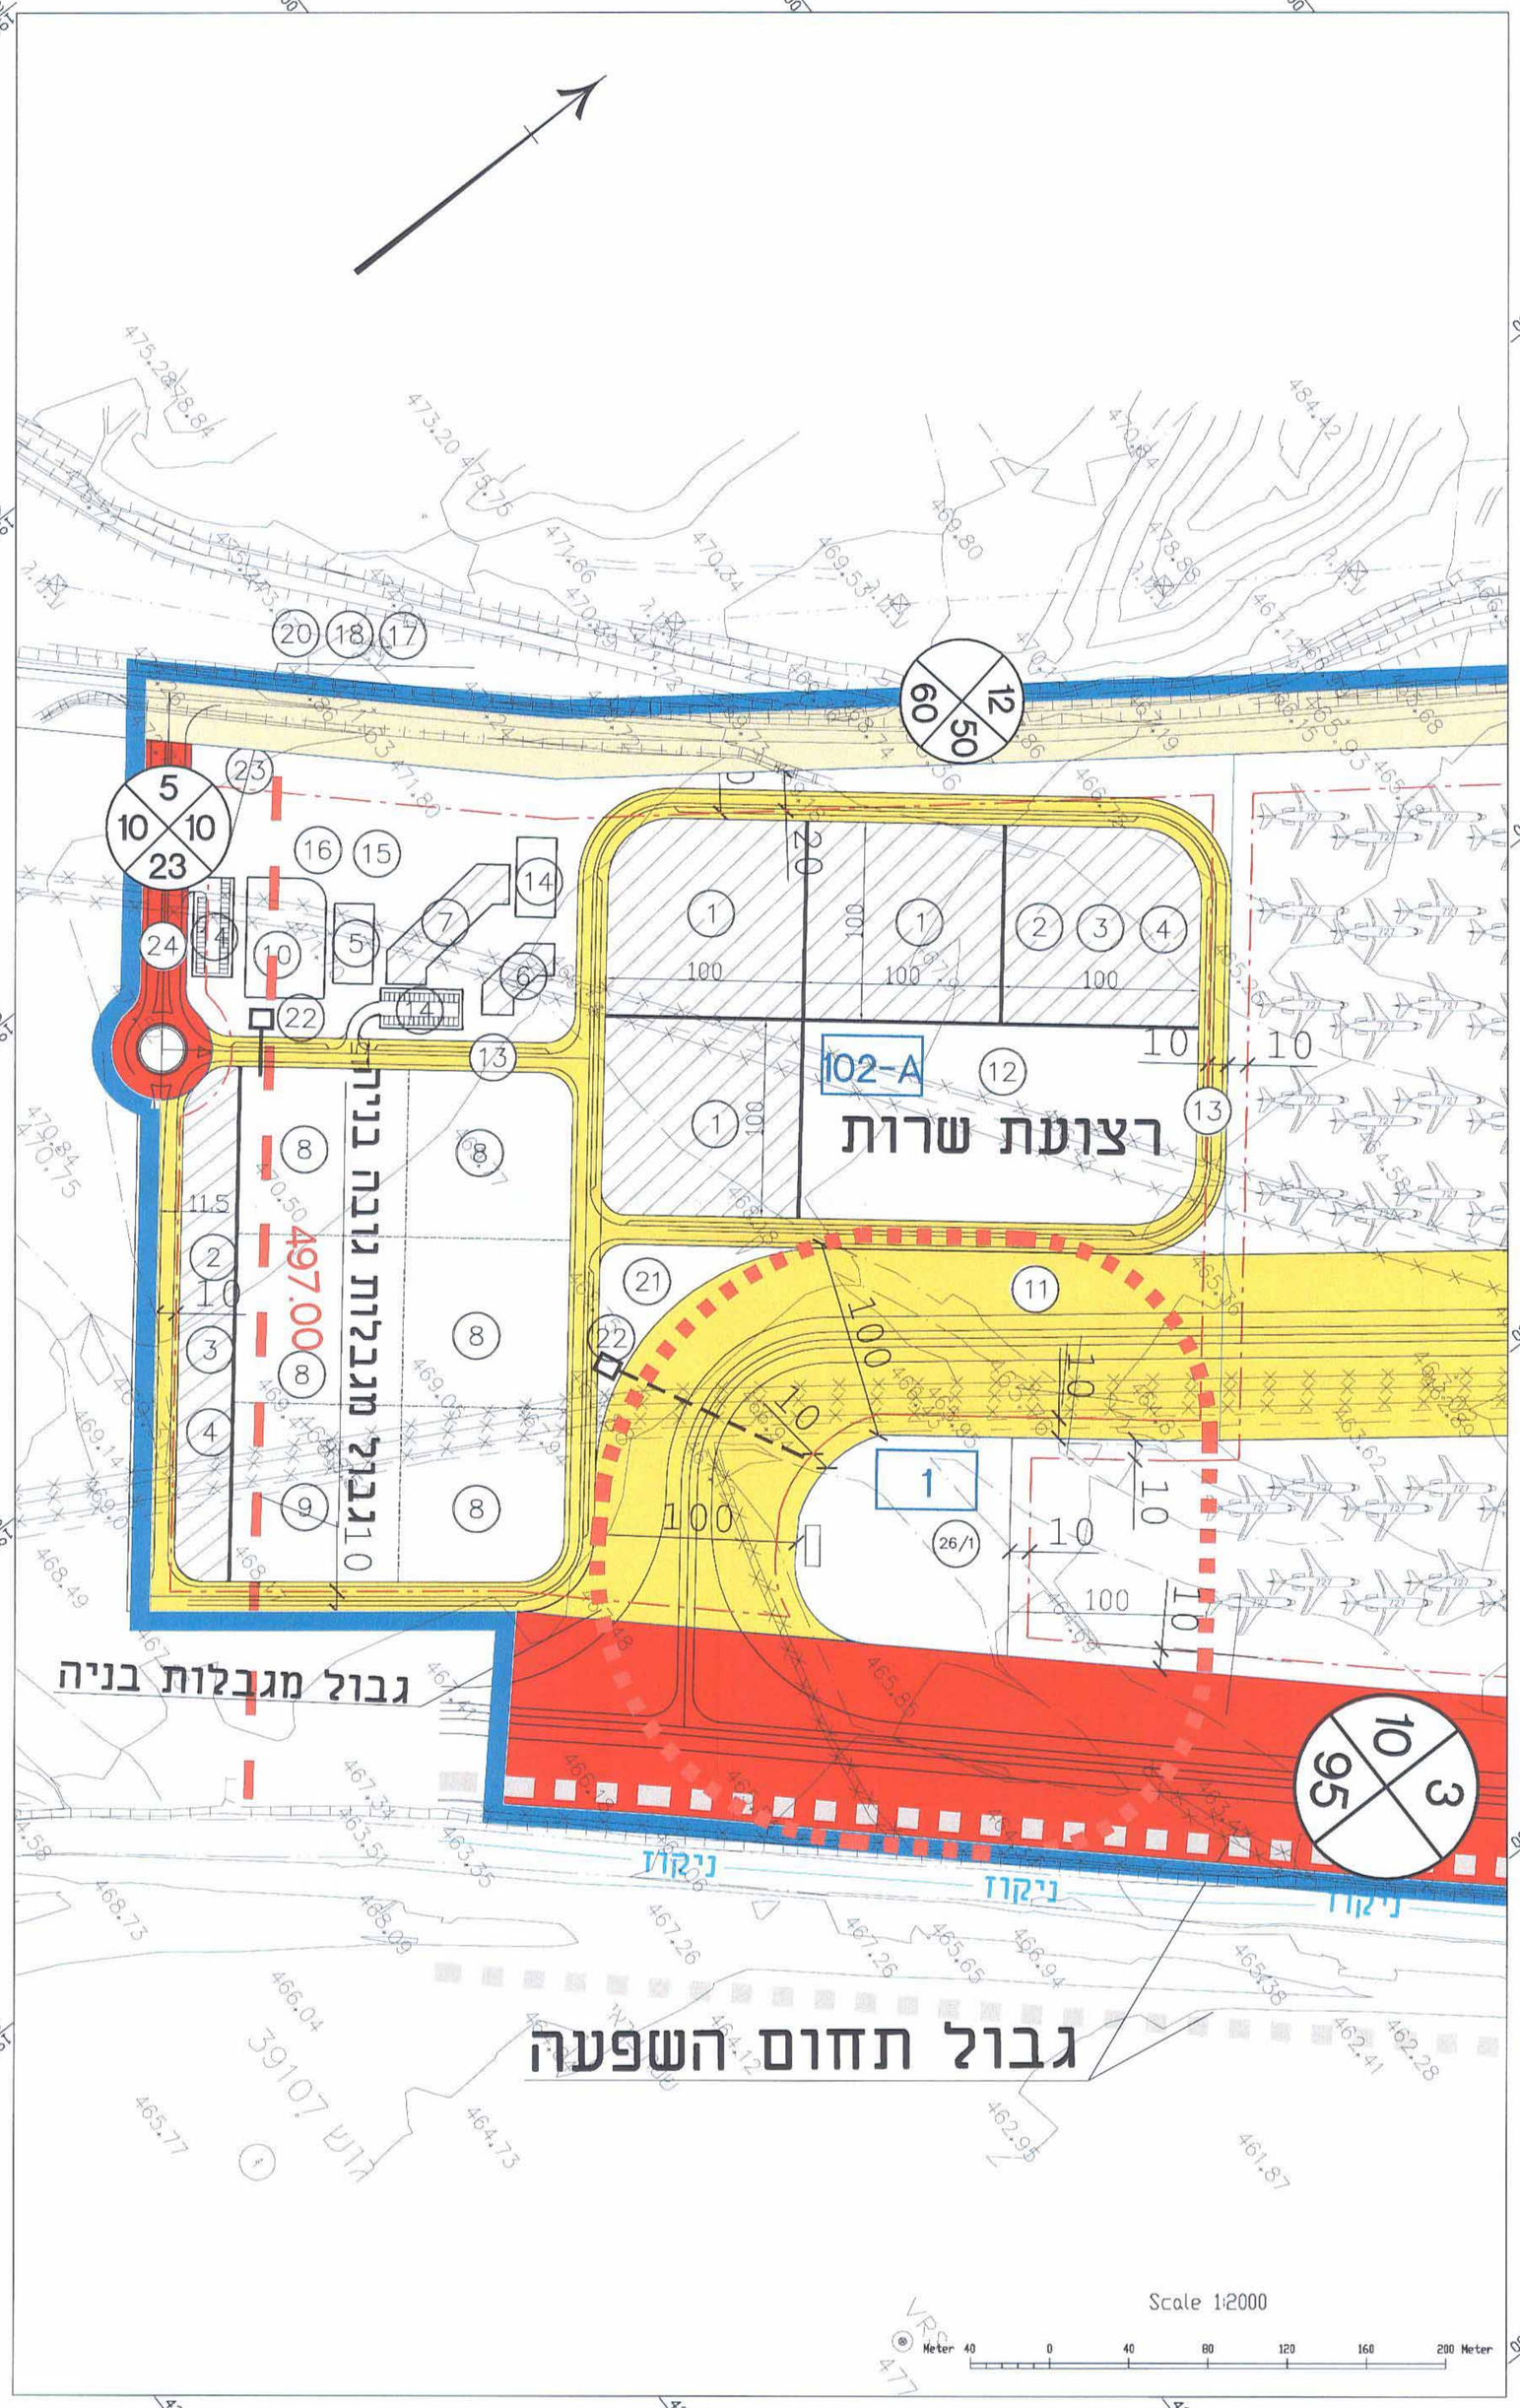

מקרא

מס' סידורי	תאור המבנה/המתקן		שטח בדונם	שטח תכסית בדונם	סה"כ שטח במ"ר
	שטח לבניה		–	–	–
1	**האנגר-3**	סככה בתי מלאכה משרדים	–	3*7200 3*1000 3*500	26100
2	**מחסנים**		–	7500	7500
3	**סככות לכלים תפעוליים**		–	2500	2500
4	**בתי מלאכה**		–	5000	5000
5	**מרכז מבקרים**		–	100	100
6	**הנהלה ומשרדים**		–	800	800
7	**מבנה שירותים ורווחה לעובדים**		–	1200	1200
	מלתחות		–	כלול	כלול
	חדר אוכל		–	כלול	כלול
8	**משטח טיפולים**		7.23	–	–
9	**משטח גריטה**		7.23	–	–
10	**חנית רכב תפעולי**		–	–	–
11	**דרך שרות ראשית \ מסלול הסעה פנימי למטוסים**		–	–	–
12	**רחבה לפני האנגרים**		17.6	–	–
13	**דרך שרות**		–	–	–
14	**חנית רכב פרטי**		–	–	–
15	**מתקני כיבוי אש**		–	–	–
16	**מתקני איסוף פסולת**		–	1000	1000
17	**מתקני חשמל**		–	600	600
18	**מתקני תקשורת**		–	–	–
20	**ראש מערכת מים**		–	–	–
21	**מתקן איסוף עודפי דלק**		–	600	600
22	**ביתן כניסה + מחסום**		–	50	50
23	**פיתוח נופי+שלט כניסה**		–	–	–
24	**דרך סטאטוטורית**		–	–	–
25	**מסלול הסעה סטאטוטורי למטוסים**		–	–	–
26	**מתקן הנדסי-אגנים ירוקים לטיפול בשפכים+רדיום מגבלות**	1	10563	400	800
		2	5315	300	600

גבול תכנית		**מספר גוש**	גוש 39107
ציר תעלת ניקוז	ניקוז	**גבול גוש**	
גבול מגבלות בניה		**מספר חלקה**	
גבול מגבלות גובה בניה	497.00	**גבול תחום השפעה**	
קו בנין		**מסי הדרך**	
גבול תא שטח ומספרו	101	**קו בנין**	
		רוחב הדרך	

הלפרין פלוס
מדידות וכטוגרמטריה בע"מ
הלפרין - מכון
רח' הכשרת הישוב 10 א.ת.ת. ראשל"צ. טל' 03-9627082

המקום: איירפארק
טובדה
תוכנית: מפה טופוגרפית
הוכן עבור: הבי איירפארק בעמ

שם קובץ	מסי עבודה	תאריך	מודד	שרטט	קנים
2708F	2708	26.03.07		עופר	1:10000

Air Park

לשכת התכנון המחוזית
משרד הפנים-מחוז הדרום
28 04 2011
נתקבל

חוק התכנון והבניה, התשכ"ה - 1965
משרד הפנים - מחוז הדרום
הוועדה המחוזית החליטה ביום:
לאשר את התכנית
☐ התכנית לא נקבעה טעונה אישור השר
☐ התכנית נקבעה טעונה אישור השר
יו"ר הוועדה המחוזית
תאריך

אייר פארק-עובדה
תוכנית בינוי רצועת-שרות מתחם 102

11.05.11

לוין אדריכלים
אביעזעם לוין- אדריכל ופתה ערים
קנת 2, פארק עומר 84965 הלסינקי 18, תל אביב 62996
טל.08-6466999 פקס.08-6466989 טל.077-7000999 פקס.077-7000989
www.levin-arc.co.il levin@levin-arc.co.il

חוק התכנון והבניה, התשכ"ה 1965
התוכנית אושרה ע"י שר הפנים ביום
יו"ר ועדת משרד הפנים

Plot Updated at 11.05.11 09:24