


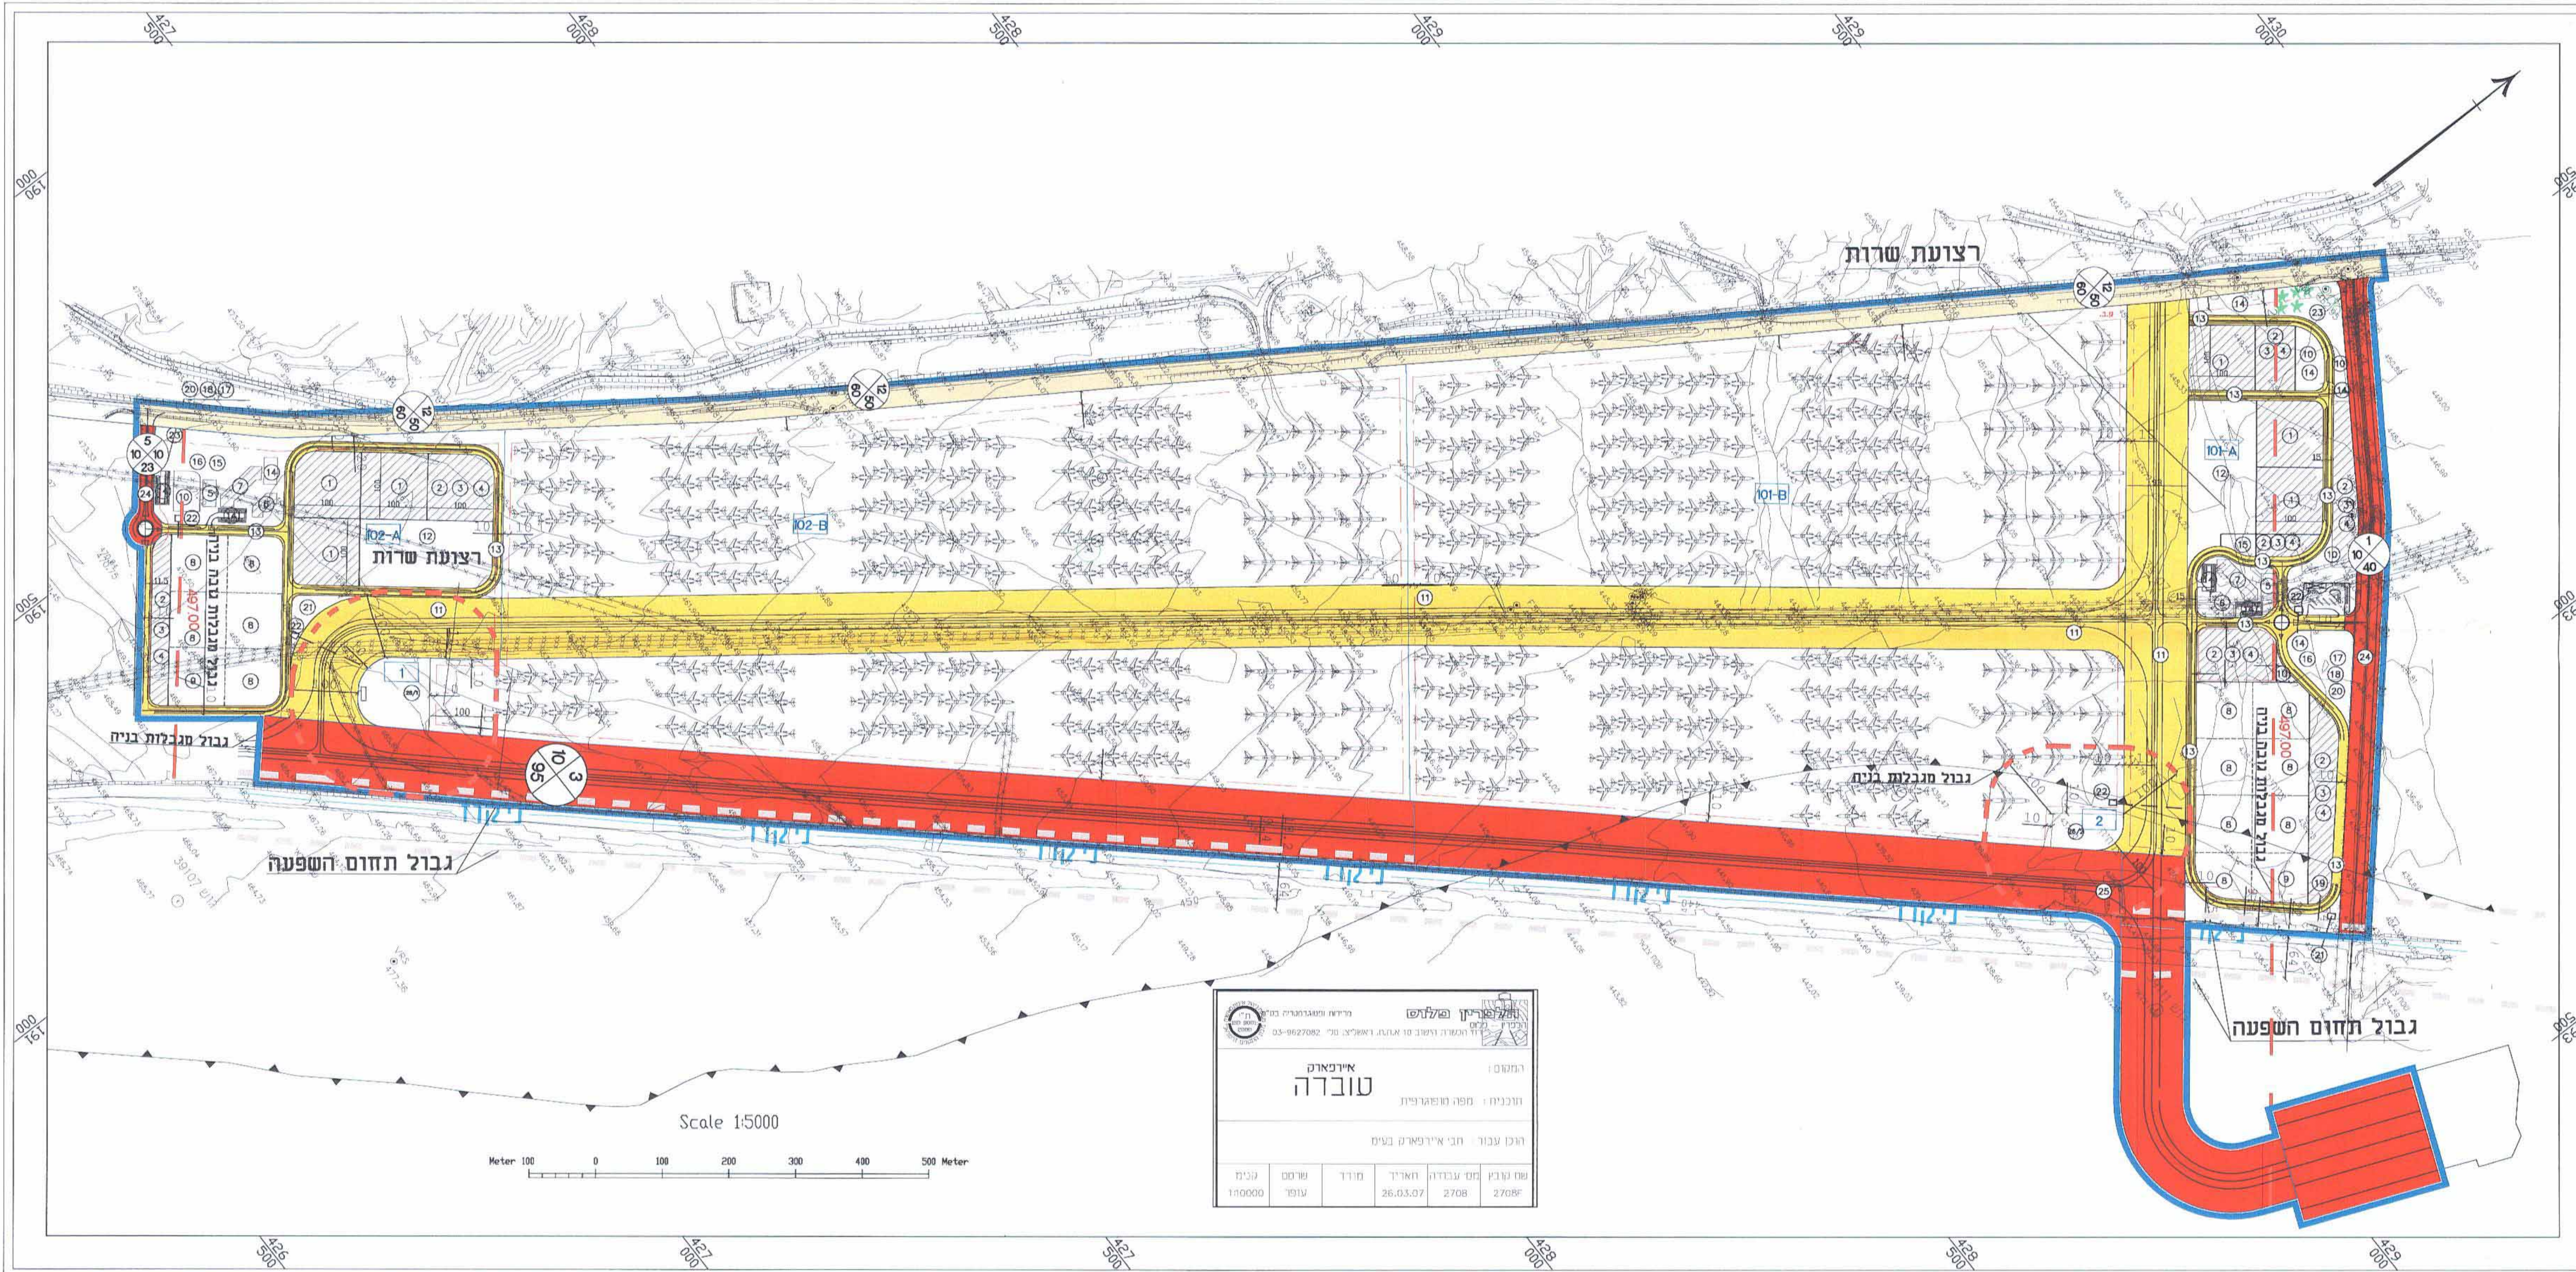

סדר	חומר והכנת/החלטה	שטח ברוטו	שטח נטו	סדר
1	האגרה-3	3*7200 3*1000 3*500	26100	שטח לבניה
2	מחסנים	7500	7500	מחסן
3	מבנה לכלים ותפעוליים	2500	2500	מחסן
4	בתי מלאכה	5000	5000	מחסן
5	מרכז מבקרים	100	100	מחסן
6	הנהלה ומשרדים	800	800	מחסן
7	מבנה שירותים ודיווח לעובדים	1200	1200	מחסן
8	מחסן טיפולים	7.23	7.23	מחסן
9	מחסן גריסה	7.23	7.23	מחסן
10	חניית רכב תפעולי	-	-	מחסן
11	דרך שירות ראשית מסלול חשפה פנים למסופים	-	-	מחסן
12	רחבה לפני האגרים	17.6	17.6	מחסן
13	דרך שירות	-	-	מחסן
14	חניית רכב פרטי	-	-	מחסן
15	מתקני כיבוי אש	-	-	מחסן
16	מתקני איסוף פסולת	1000	1000	מחסן
17	מתקני חשמל	600	600	מחסן
18	מתקני תקשורת	-	-	מחסן
19	ראש מערכת מים	-	-	מחסן
20	מתקן איסוף עודפי דלג	600	600	מחסן
21	ביתן כניסה + מחסום	50	50	מחסן
22	פיתוח נופי-שלש כניסה	-	-	מחסן
23	דרך סטאטוסורית	-	-	מחסן
24	מסלול חשפה סטאטוסורית למסופים	-	-	מחסן
25	מתקן תדעם-אגנים ירוקים	800	400	מחסן
26	לטיפול בשפכים-ירידים מנגלות	600	300	מחסן

גבול תחום תשתית

ציר תחילת ניקוז

גבול מנגלות בניה

גבול מנגלות גובה בניה

קו בנין

גבול תא שטח ומספור

מספר גוש

גבול גוש

מספר חלקה

גבול תחום חשפה

מספר חדר

קו בנין

רוחב חדר

אייר פארק-עובדה Air Park

תוכנית בטיח כללית

11.05.11

ליון אדריכלים

אנשינו לעיתים-אחרות ולמטרה עתידית

חנה 2, פארק עמר 84965 חטימה 18, תל אביב 62996

077-7000989 08-6466989 077-7000989

levin@levin-arco.co.il www.levin-arco.co.il

Plot Booked at 11.05.11 09:24

חוק התכנון והבניה, התשפ"ה-1965

משרד המבנים - מחוז הדרום

רשומה המיניסטריאליטת בניה

מלך

מאשר את התכנית

התכנית לא נקבעה טענה אישור השיר

התכנית נקבעה טענה אישור השיר

מלך

מאשר את התכנית

חוק התכנון והבניה, התשפ"ה-1965

התכנית אישורה ו"י שר הפנים ביום

מנכ"ל משרד הפנים