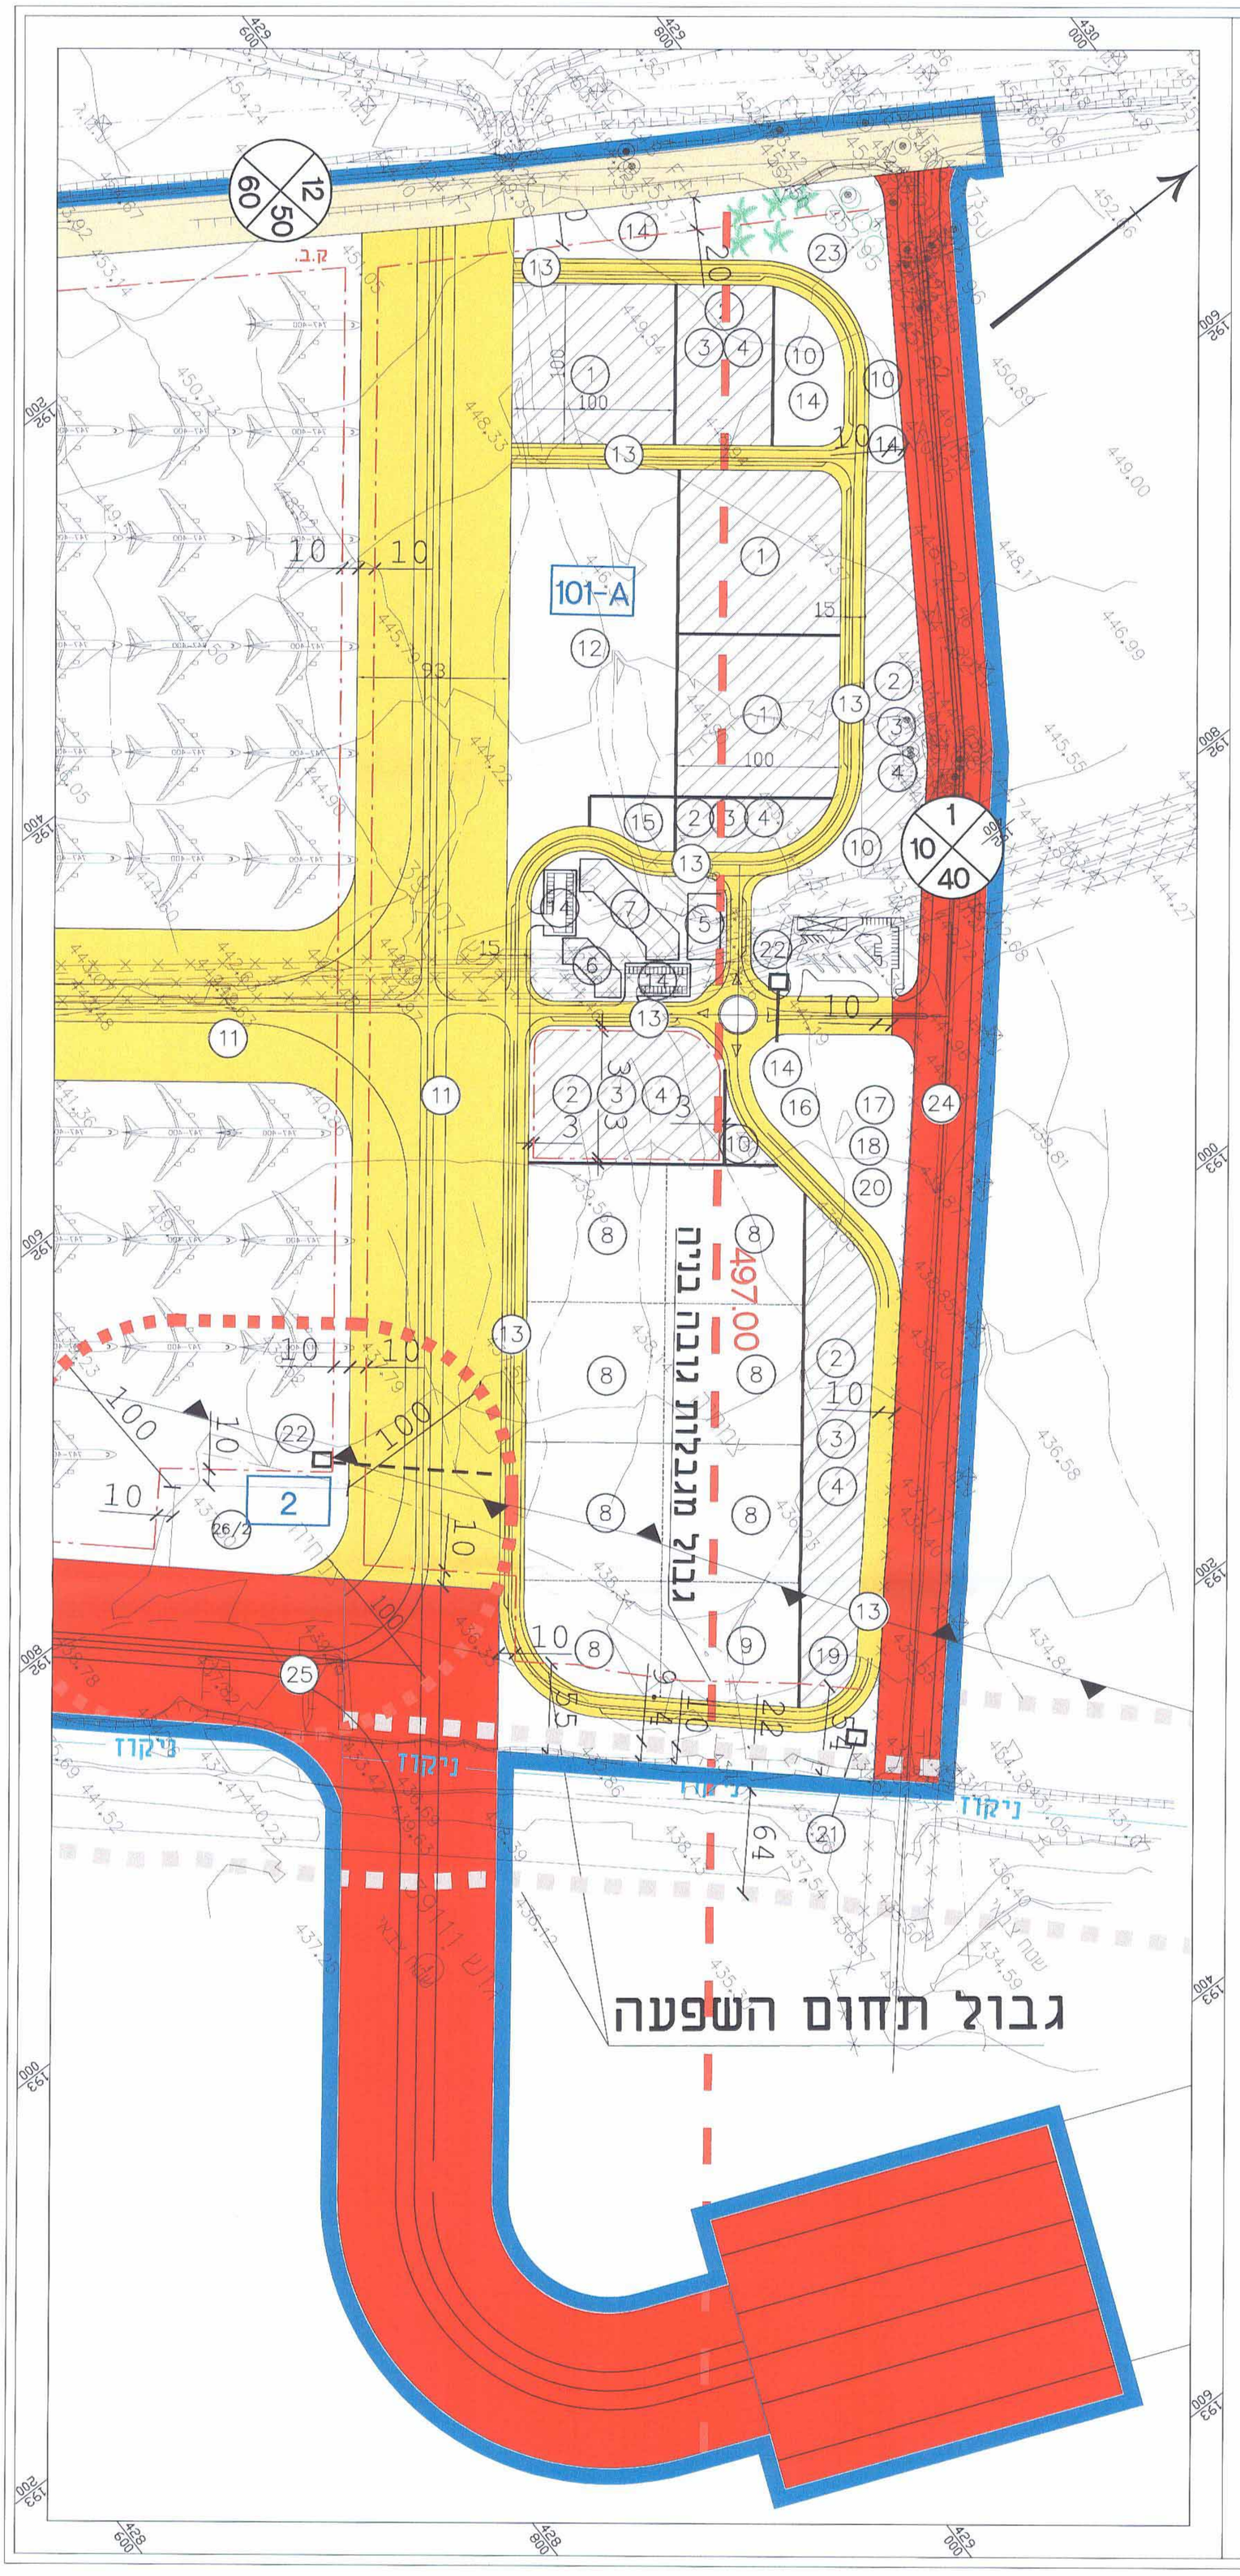

מקרא

מס' סידורי	תאר המבנה/המתקן		שטח בדונם	שטח תכסית בדונם	סה"כ שטח במ"ר
	שטח לבניה		–	–	–
1	**האנגר-3**	סככה בתי מלאכה משרדים	–	3*7200 3*1000 3*500	26100
2	**מחסנים**		–	7500	7500
3	**סככות לכלים תפעוליים**		–	2500	2500
4	**בתי מלאכה**		–	5000	5000
5	**מרכז מבקרים**		–	100	100
6	**הנהלה ומשרדים**		–	800	800
7	**מבנה שירותים ורווחה לעובדים**		–	1200	1200
	מלתחות		–	כלול	כלול
	חדר אוכל		–	כלול	כלול
8	**משטח טיפולים**		7.23	–	–
9	**משטח גריטה**		7.23	–	–
10	**חנית רכב תפעולי**		–	–	–
11	**דרך שרות ראשית**	**מסלול הסעה פנימי למטוסים**	–	–	–
12	**רחבה לפני האנגרים**		17.6	–	–
13	**דרך שרות**		–	–	–
14	**חנית רכב פרטי**		–	–	–
15	**מתקני כיבוי אש**		–	–	–
16	**מתקני איסוף פסולת**		–	1000	1000
17	**מתקני חשמל**		–	600	600
18	**מתקני תקשורת**		–	–	–
20	**ראש מערכת מים**		–	–	–
21	**מתקן איסוף עודפי דלק**		–	600	600
22	**ביתן כניסה + מחסום**		–	50	50
23	**פיתוח נופי+שלט כניסה**		–	–	–
24	**דרך סטאטוטורית**		–	–	–
25	**מסלול הסעה סטאטוטורי למטוסים**		–	–	–
26	**מתקן הנדסי-אגנים ירוקים לטיפול בשפכים+רדיוס מגבלות**	1	10563	400	800
		2	5315	300	600

גבול תכנית		מספר גוש	גוש 39107
ציר תעלת ניקוז	ניקוז	גבול גוש	
גבול מגבלות בניה		מספר חלקה	
גבול מגבלות גובה בניה	497.00	גבול תחום השפעה	
קו בנין		מסי הדרך	
גבול תא שטח ומספרו	101	קו בנין רוחב הדרך	

הלפרין פלוס
מדידות וסטוגרמטריה בע"מ
רח' הנשרת הישנה 10 א.ת.ת, ראשל"צ, טל' 03-9627082

המסמך: איירפארק
טוברה
תוכנית: מפה טופוגרפית
הוכן עבור: חב' איירפארק בע"מ

שם קובץ	מס' עבודה	תאריך	מודד	שרטט	קנ"מ
2708F	2708	26.03.07		עופר	1:10000

לשכת התכנון המחוזית
משרד הפנים - מחוז הדרום
נתקבל

חוק התכנון והבניה, התשכ"ה - 1965
משרד הפנים - מחוז הדרום
הועדה המחוזית החליטה ביום:
לאשר את התכנית
☐ התכנית לא נקבעה טעונה אישור השר
☐ התכנית נקבעה טעונה אישור השר
תאריך
יו"ר הועדה המחוזית

Air Park

חוק התכנון והבניה, התשכ"ה 1965
התוכנית אושרה ע"י שר הפנים ביום
מנכ"ל משרד הפנים

אייר פארק-עובדה
תוכנית בינוי רצועת-טרות מתחם 101

11.05.11

לוין אדריכלים
אבינעם לוין- אדריכל ובונה ערים
הגת 2, פארק עומר 84965 | הלסינקי 18, תל אביב 62996
טל' 08-6466989 פקס 08-6466999 | טל' 077-7000999 פקס 077-7000989
www.levin-arc.co.il | levin@levin-arc.co.il

Scale 1:2000

Meter 40 0 40 80 120 160 200 Meter

Plot Updated at 11.05.11 09:24