

בנין 610 שכונה גי אילת

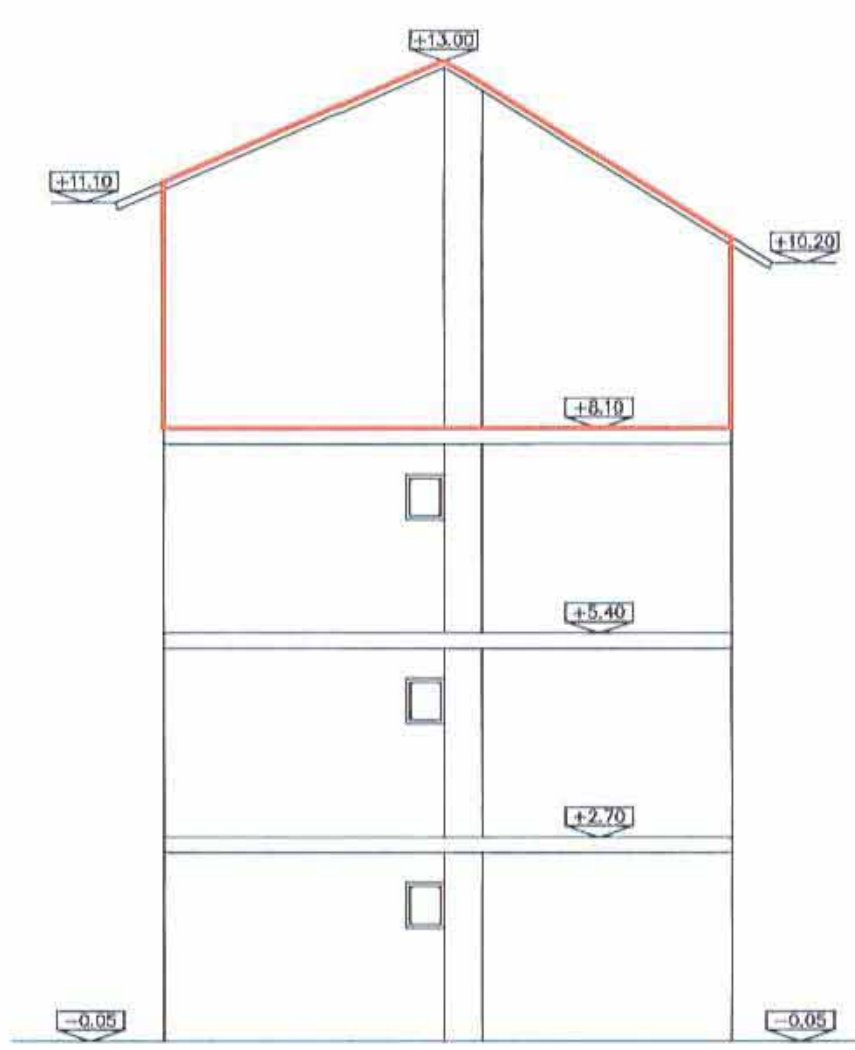
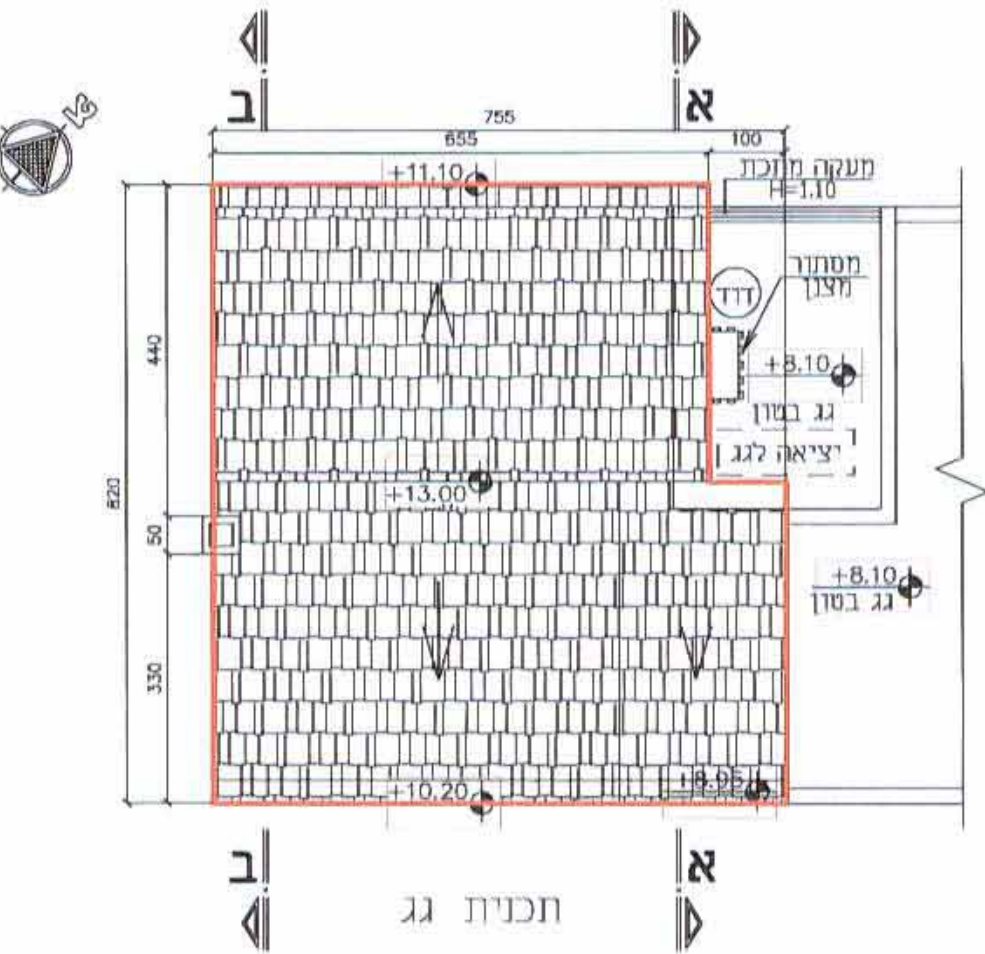
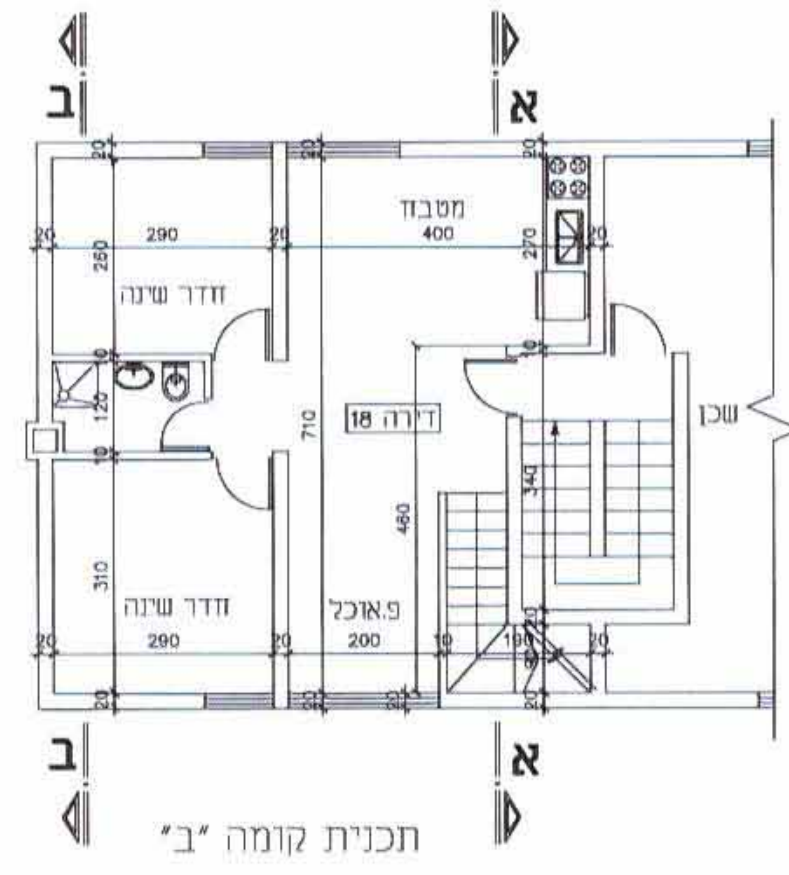
שלב: מילוי תנאים למתן תוקף **מהדורה:** 1 **תאריך:** 22/05/2013

חיישוב שטחים :


שטח מגרש: התכנית לא נקבעה טעונה אישור השר
 שטח: מ"ר 1794 התכנית לא נקבעה טעונה אישור השר
 מצב קיים: 0.13
 שטח בנייה: מ"ר 1340.12

שטח בנייה: מ"ר $(6.05 \cdot 4) + (1 \cdot 6.2) + (2.8 \cdot 5.3) = 44.18$
הערה: חוספת לדירה מס 18 בלבד (נטלי כהן)


שטח	בנייה : מ"ר	$1340.12 + 44.18 = 1384.3$
-----	-------------	----------------------------

[illegible]

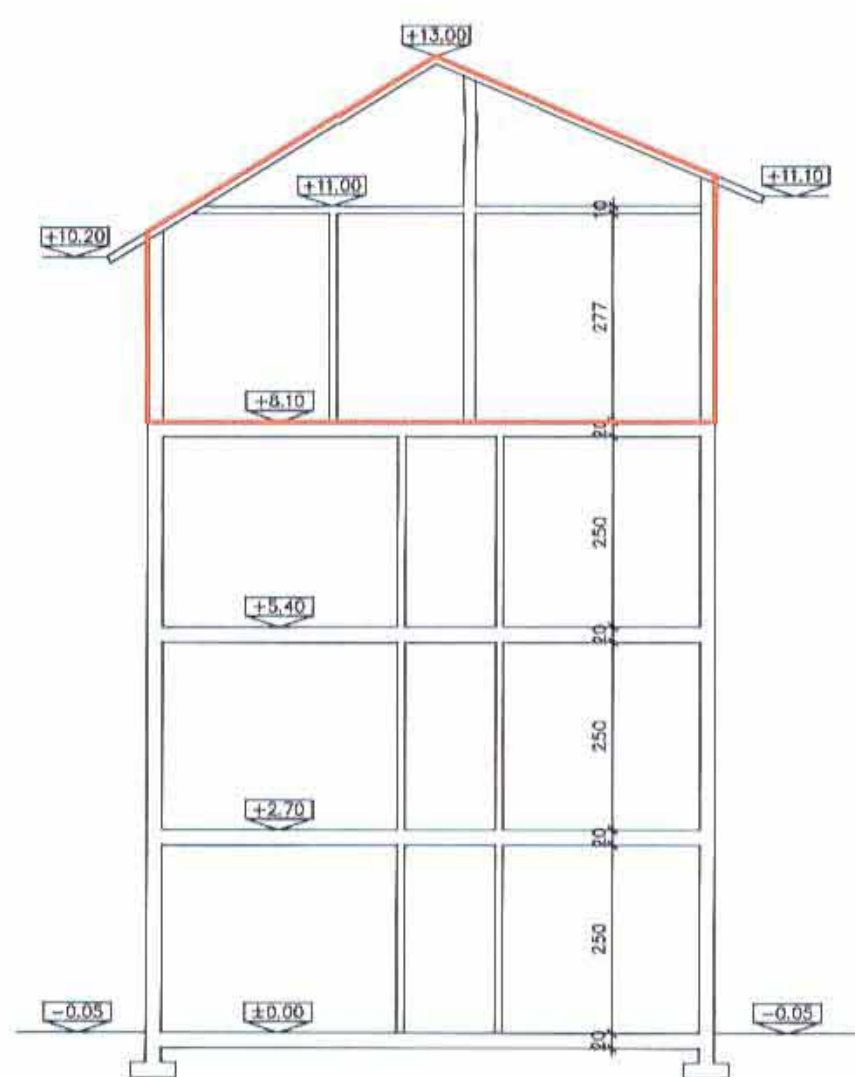חזית צדדית ק"מ 1:100



חתך ב-ב ק"מ 1:100

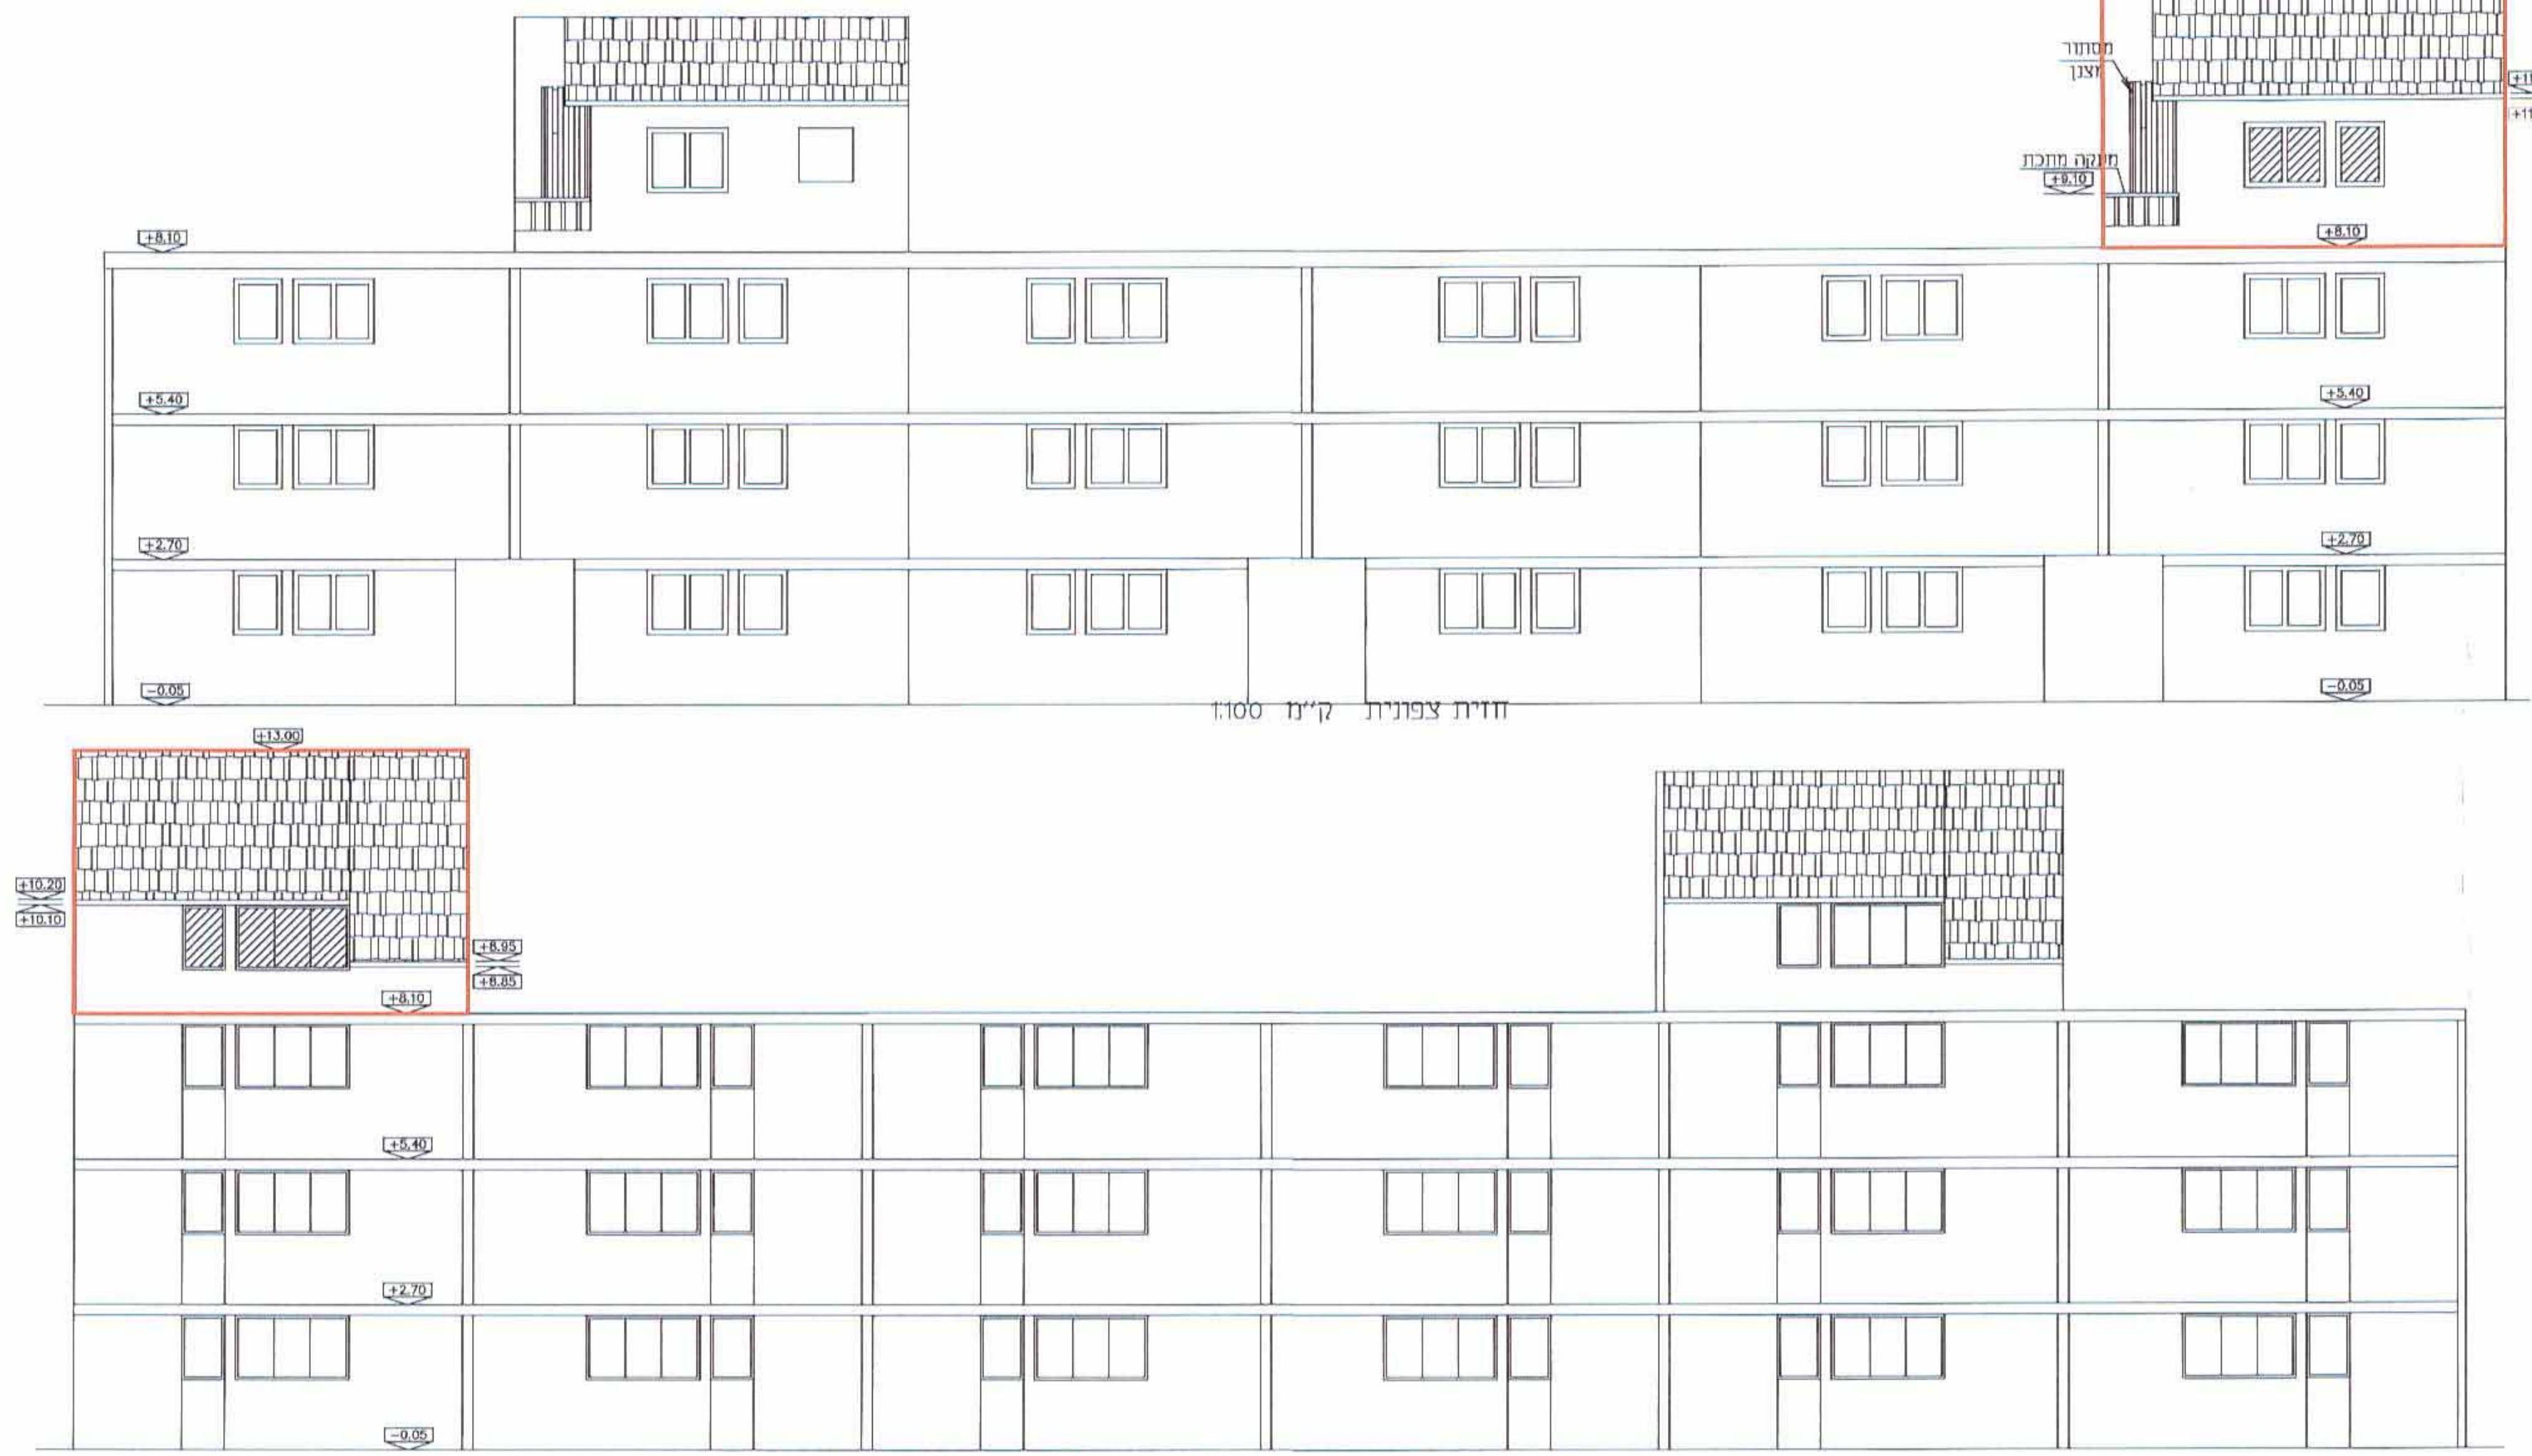

חזית דרומית ק"מ 1:100