





תכנית קומה טיפוסית - מגדלים
ק.מ. 1:500

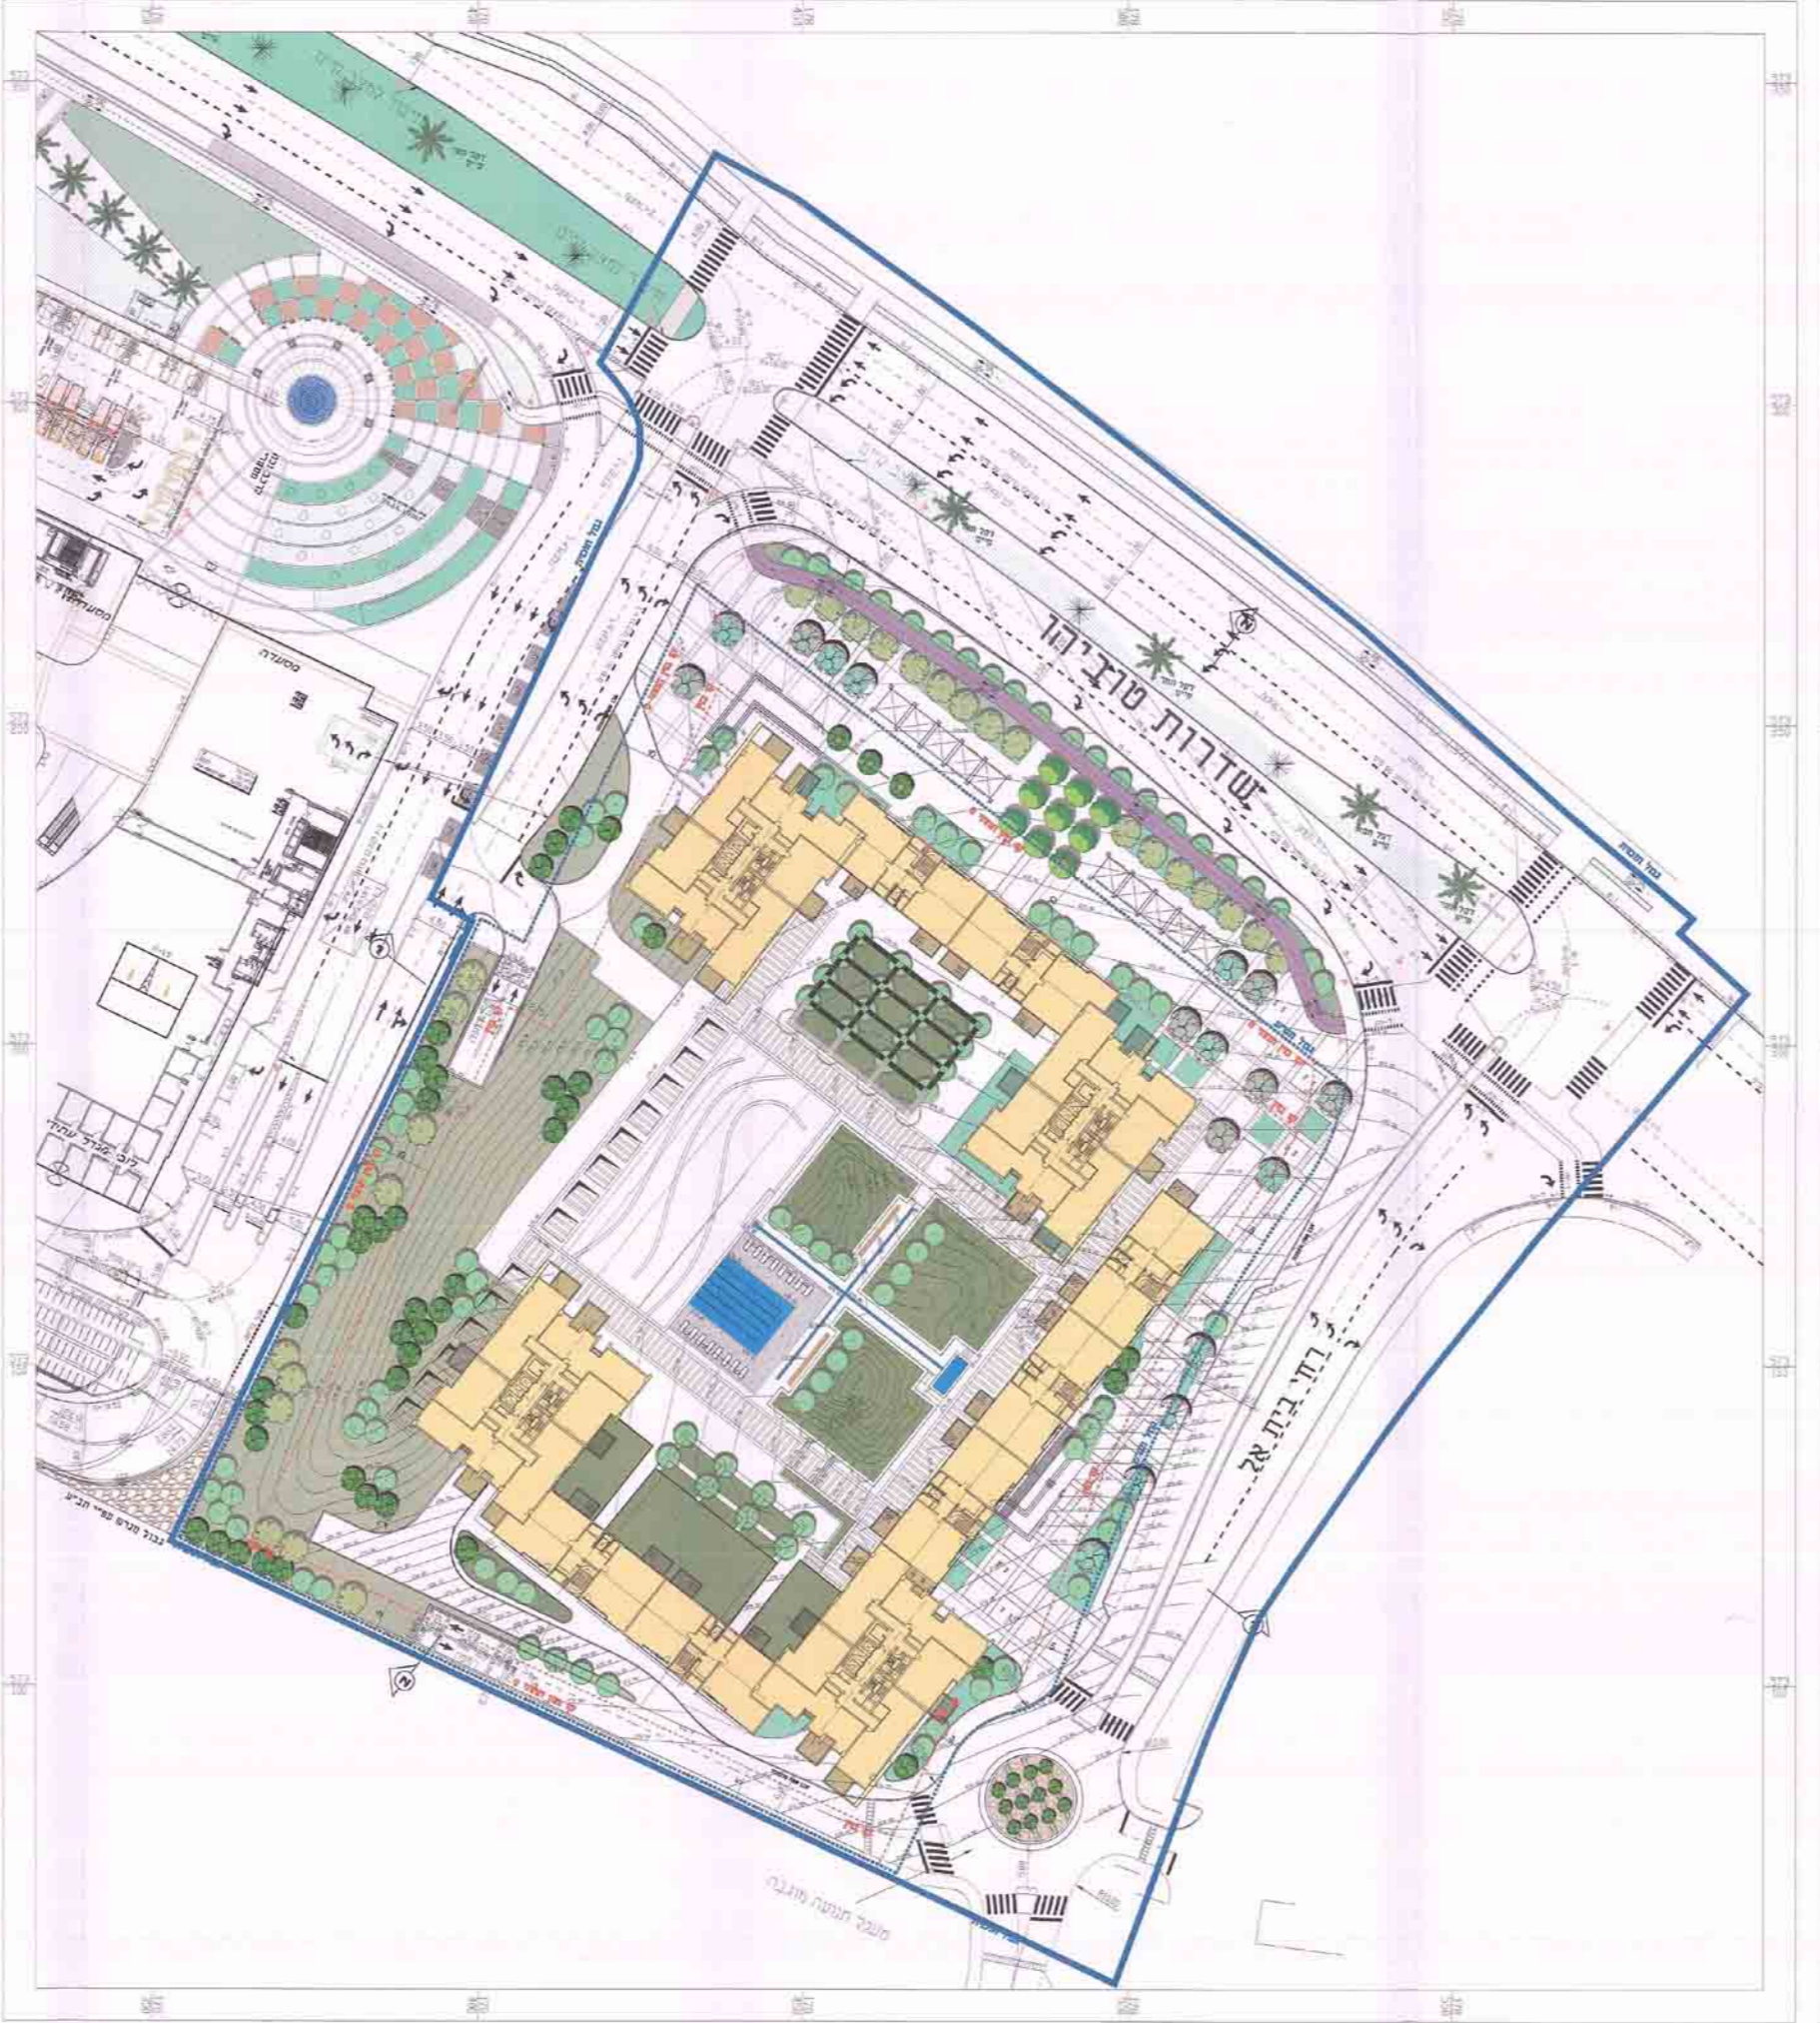


תכנית קומות 1-4
ק.מ. 1:500

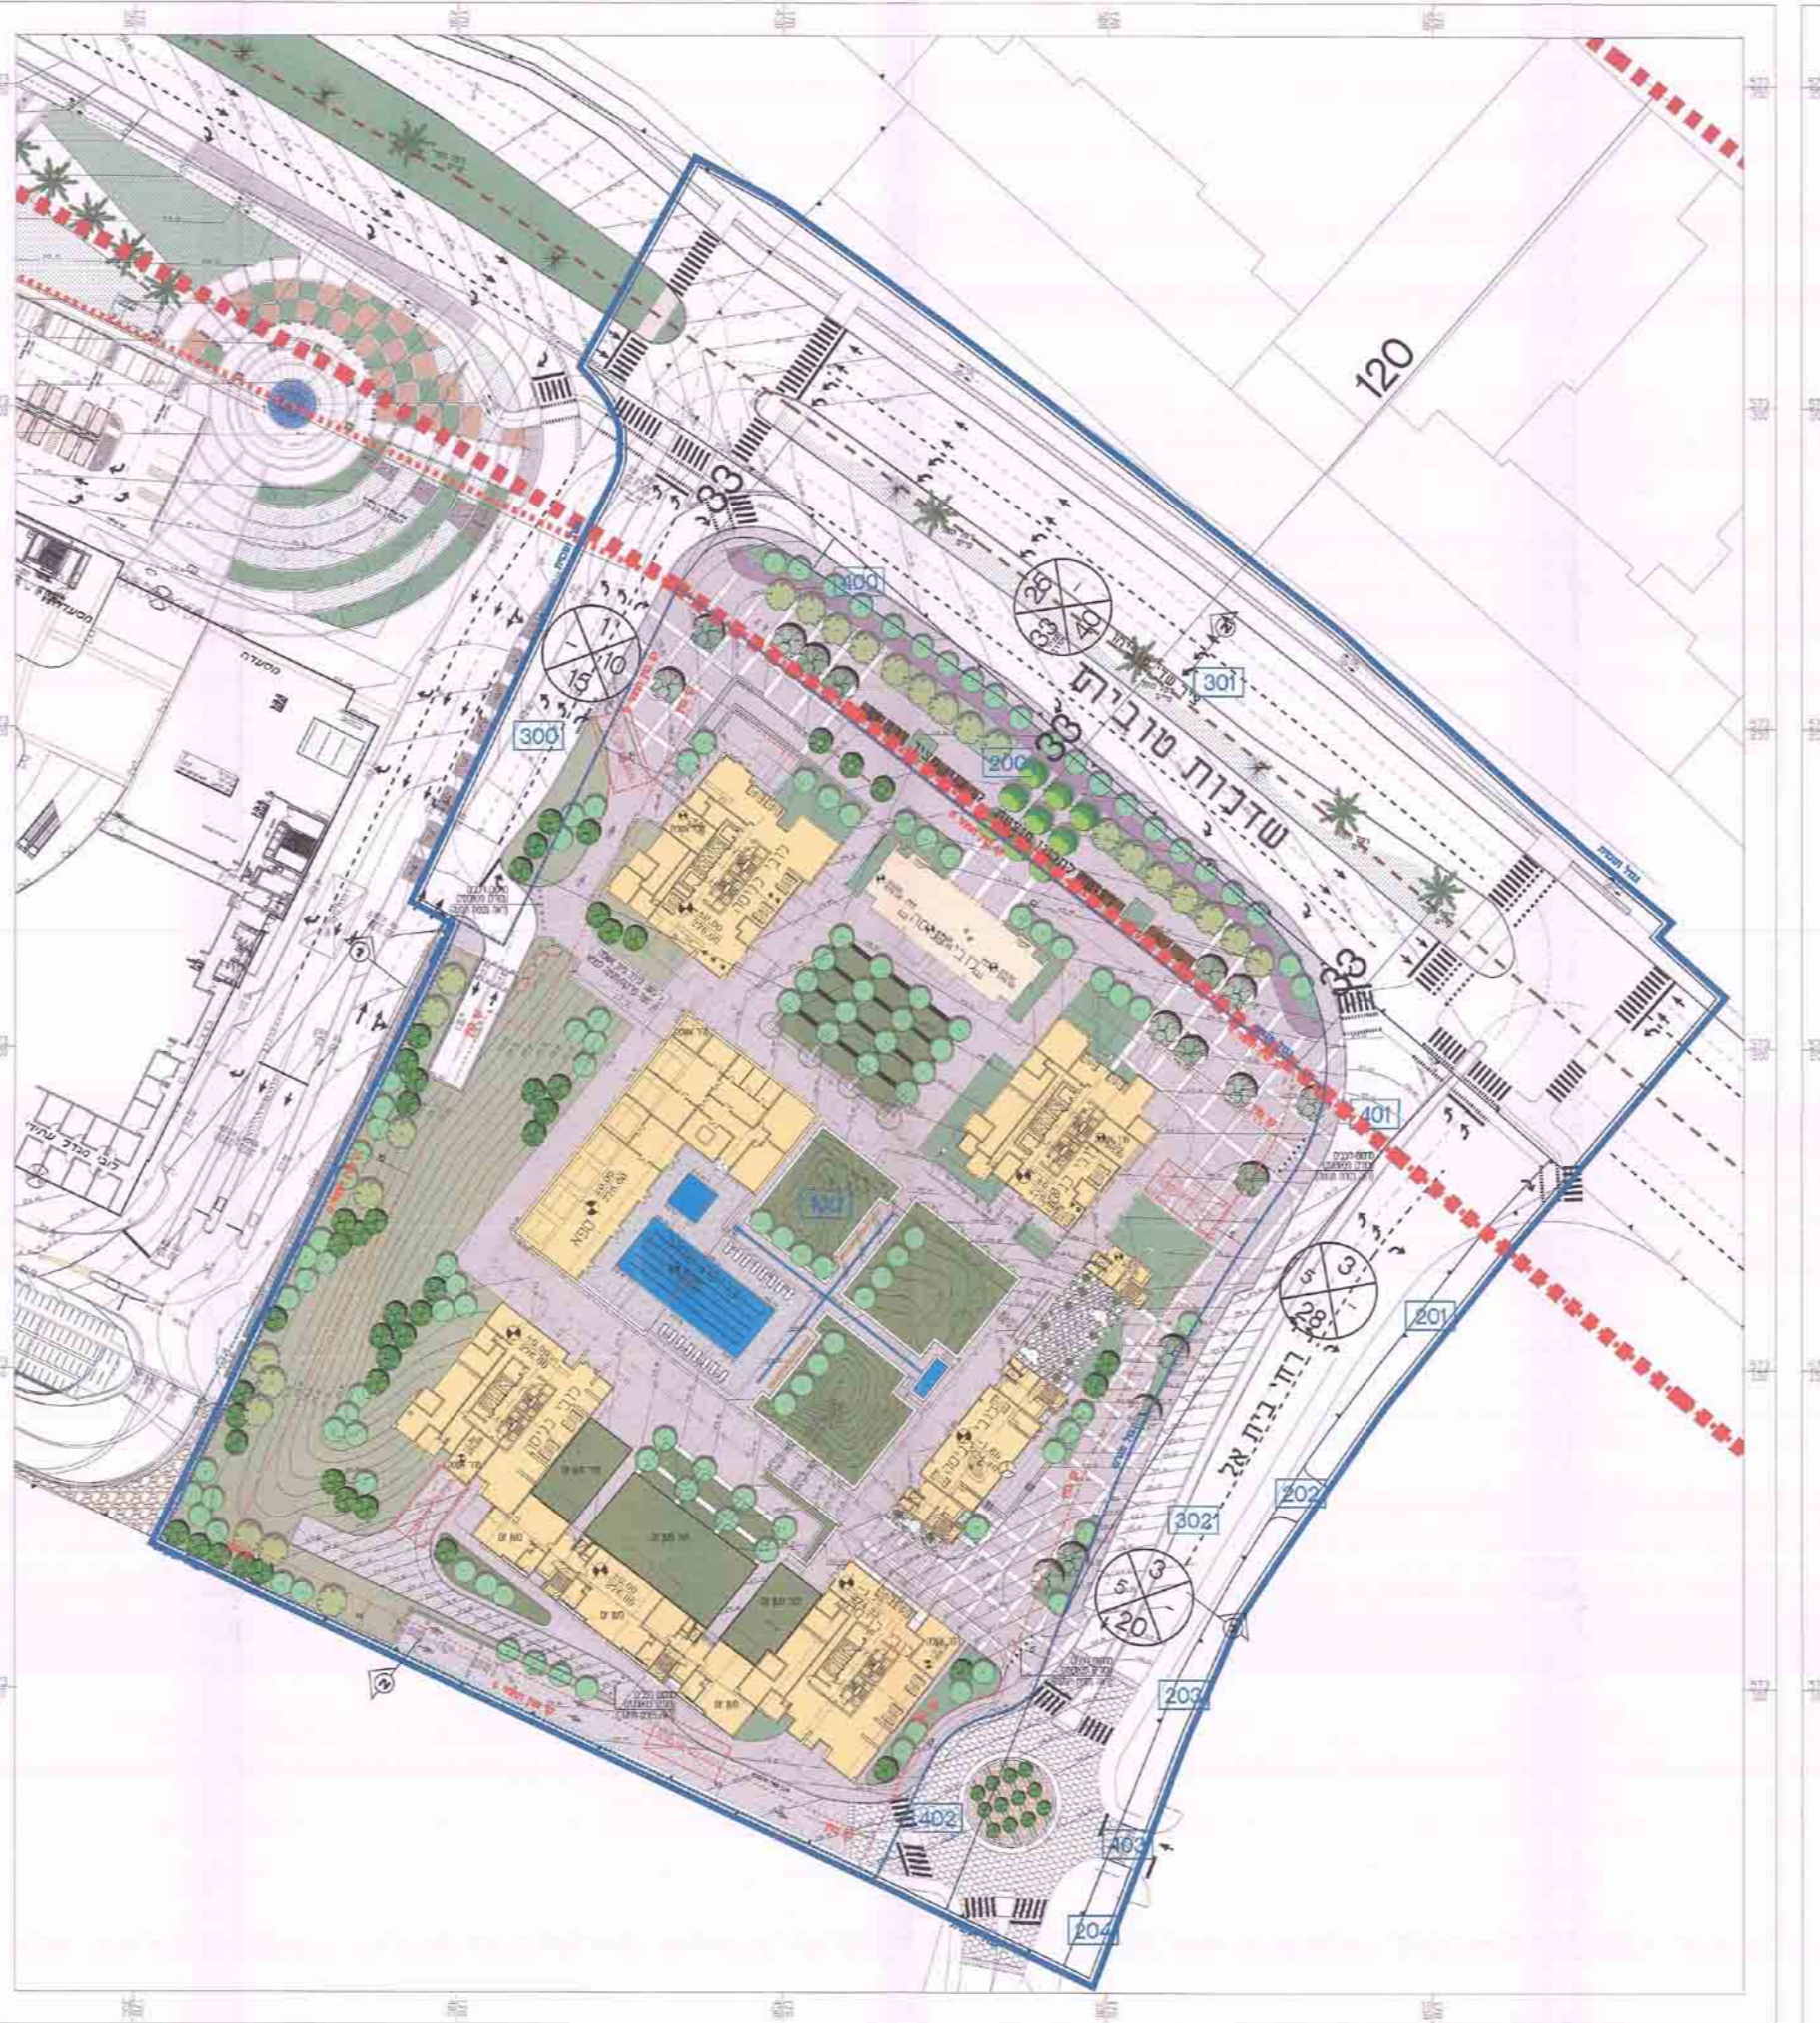

תכנית קומת קרקע
ק.מ. 1:500



תכנית קומת מרתף עליון
ק.מ. 1:500

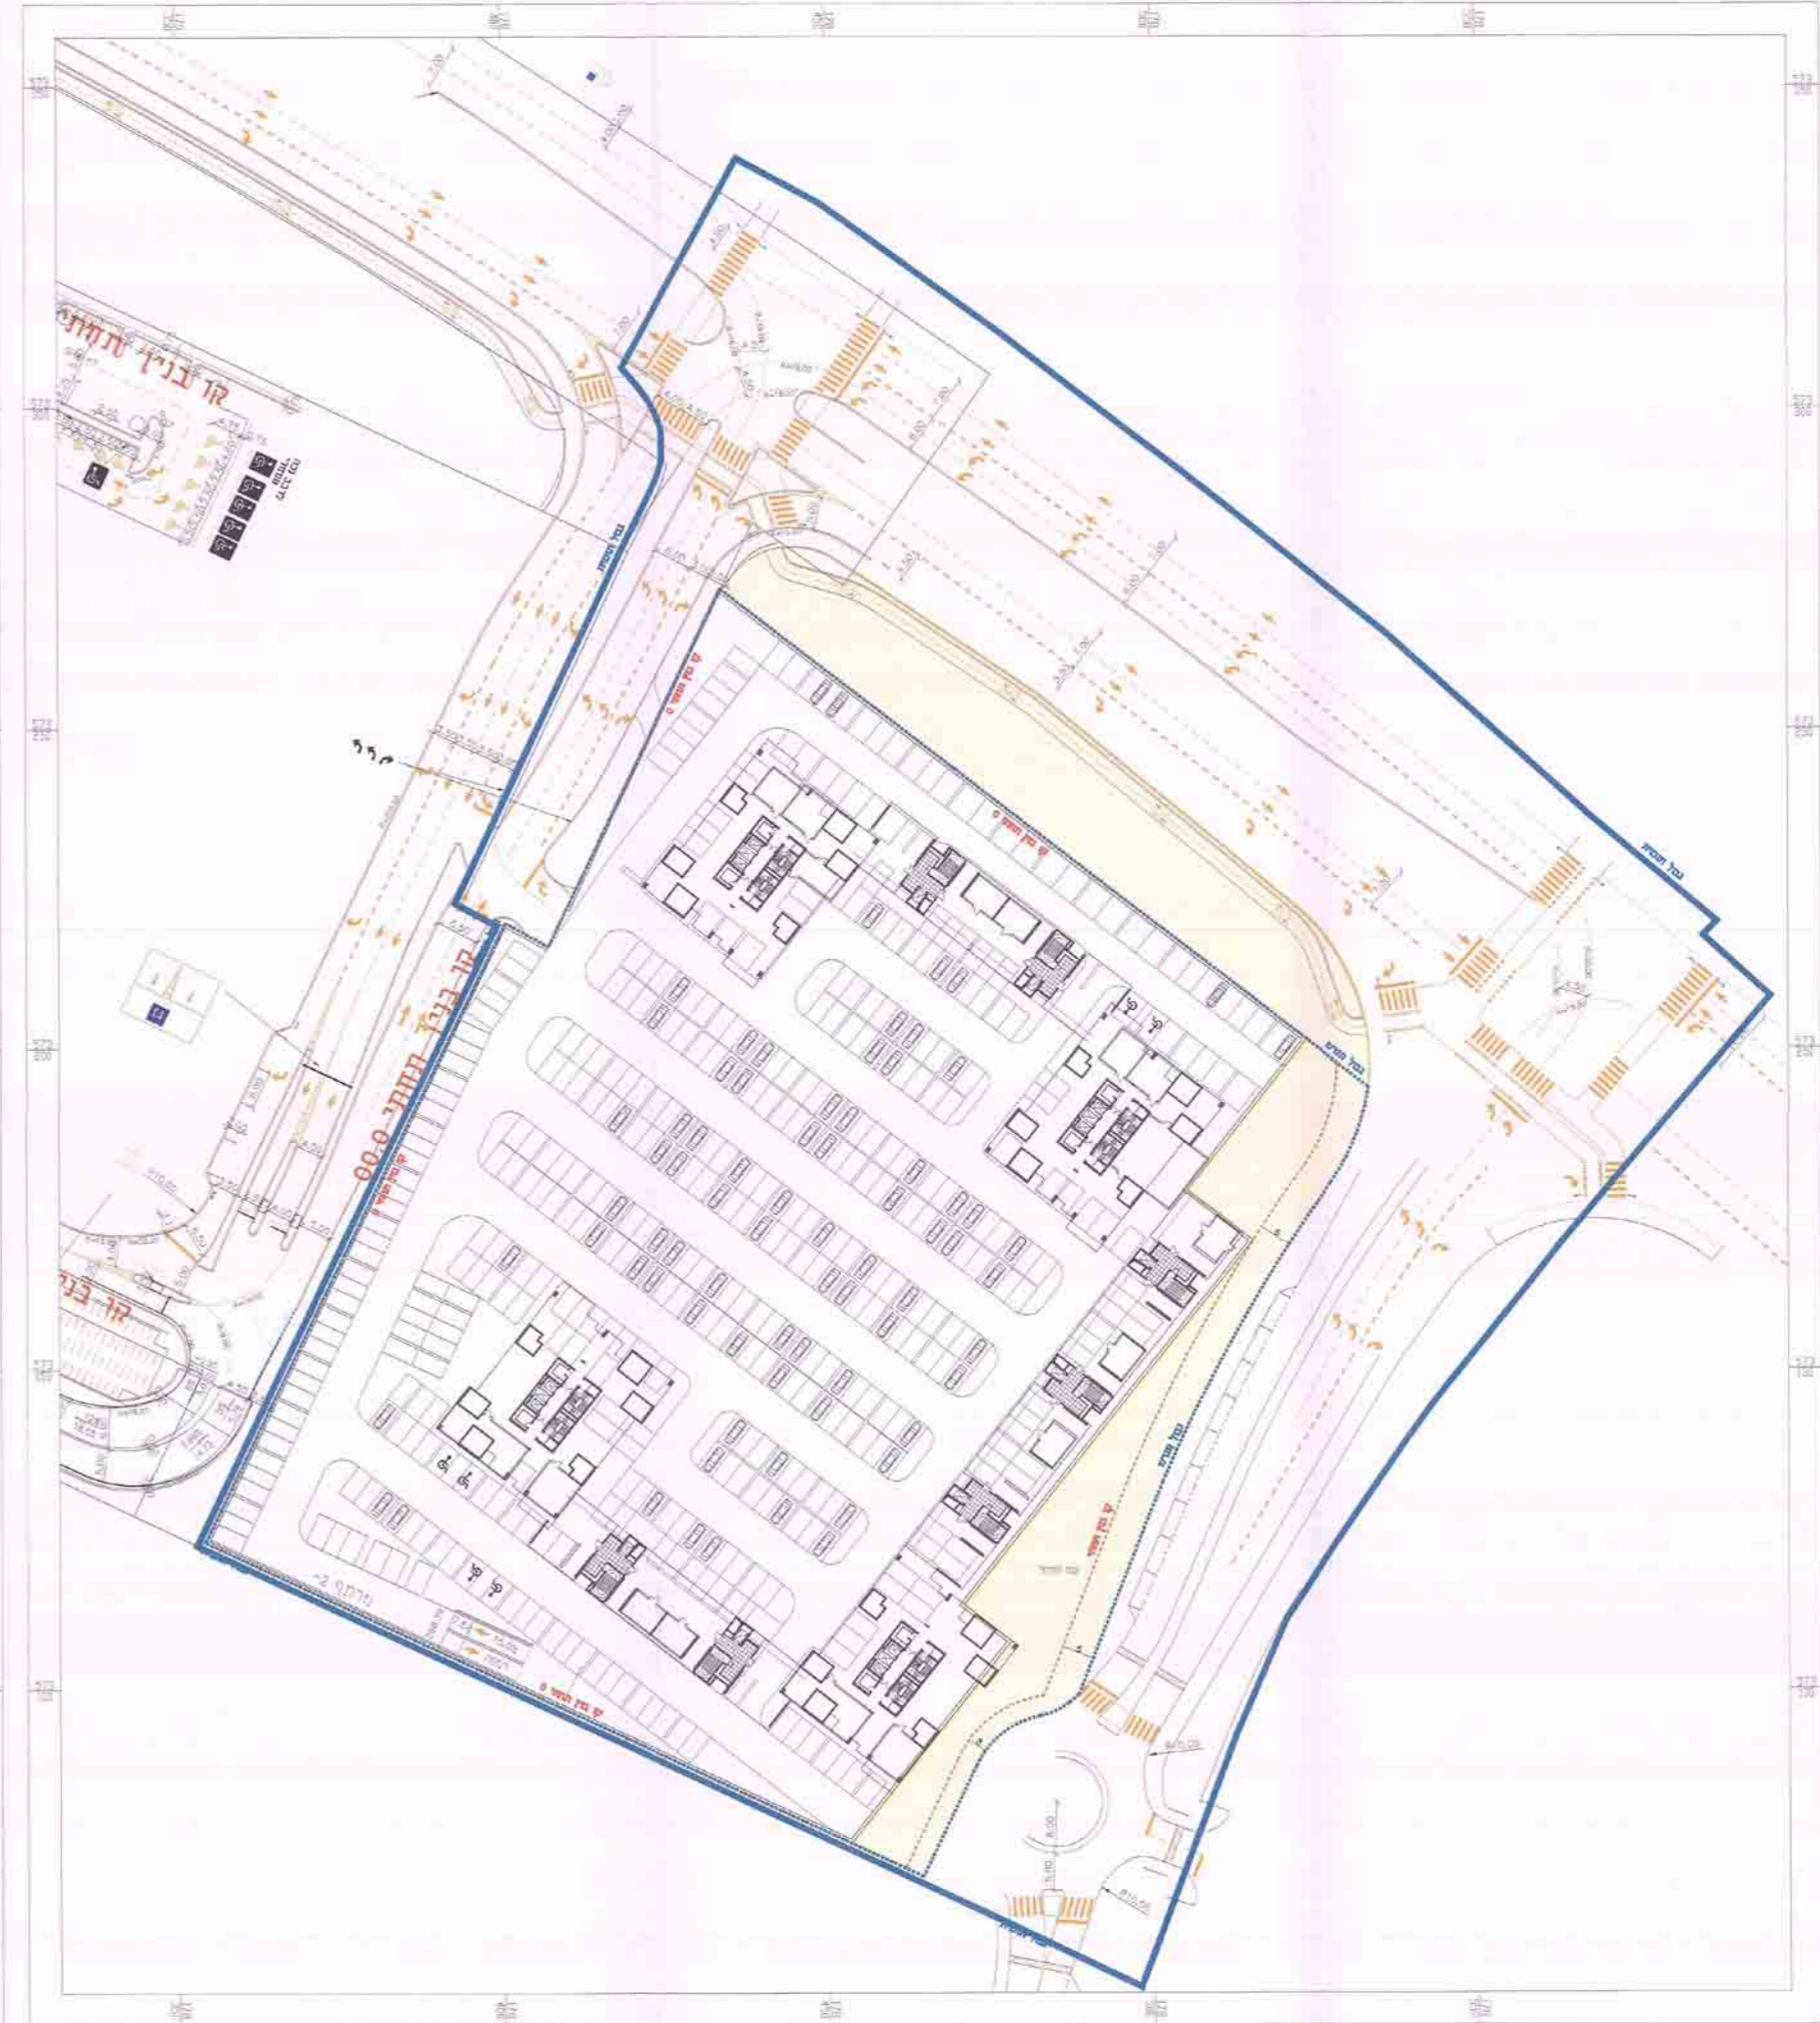


תכנית קומת מרתף תחתון
ק.מ. 1:500

תוכנית חס' 210/02/5
"מתחם הנגרים, שדרת סביבה באר שבע"
נספח בינוי ופיתוח מנחה

שם התוכנית: []
שם המעדייר: []
תאריך: []

מקרא


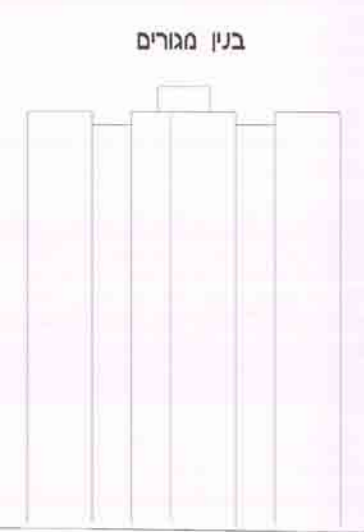

