





הדמיית הפרויקט

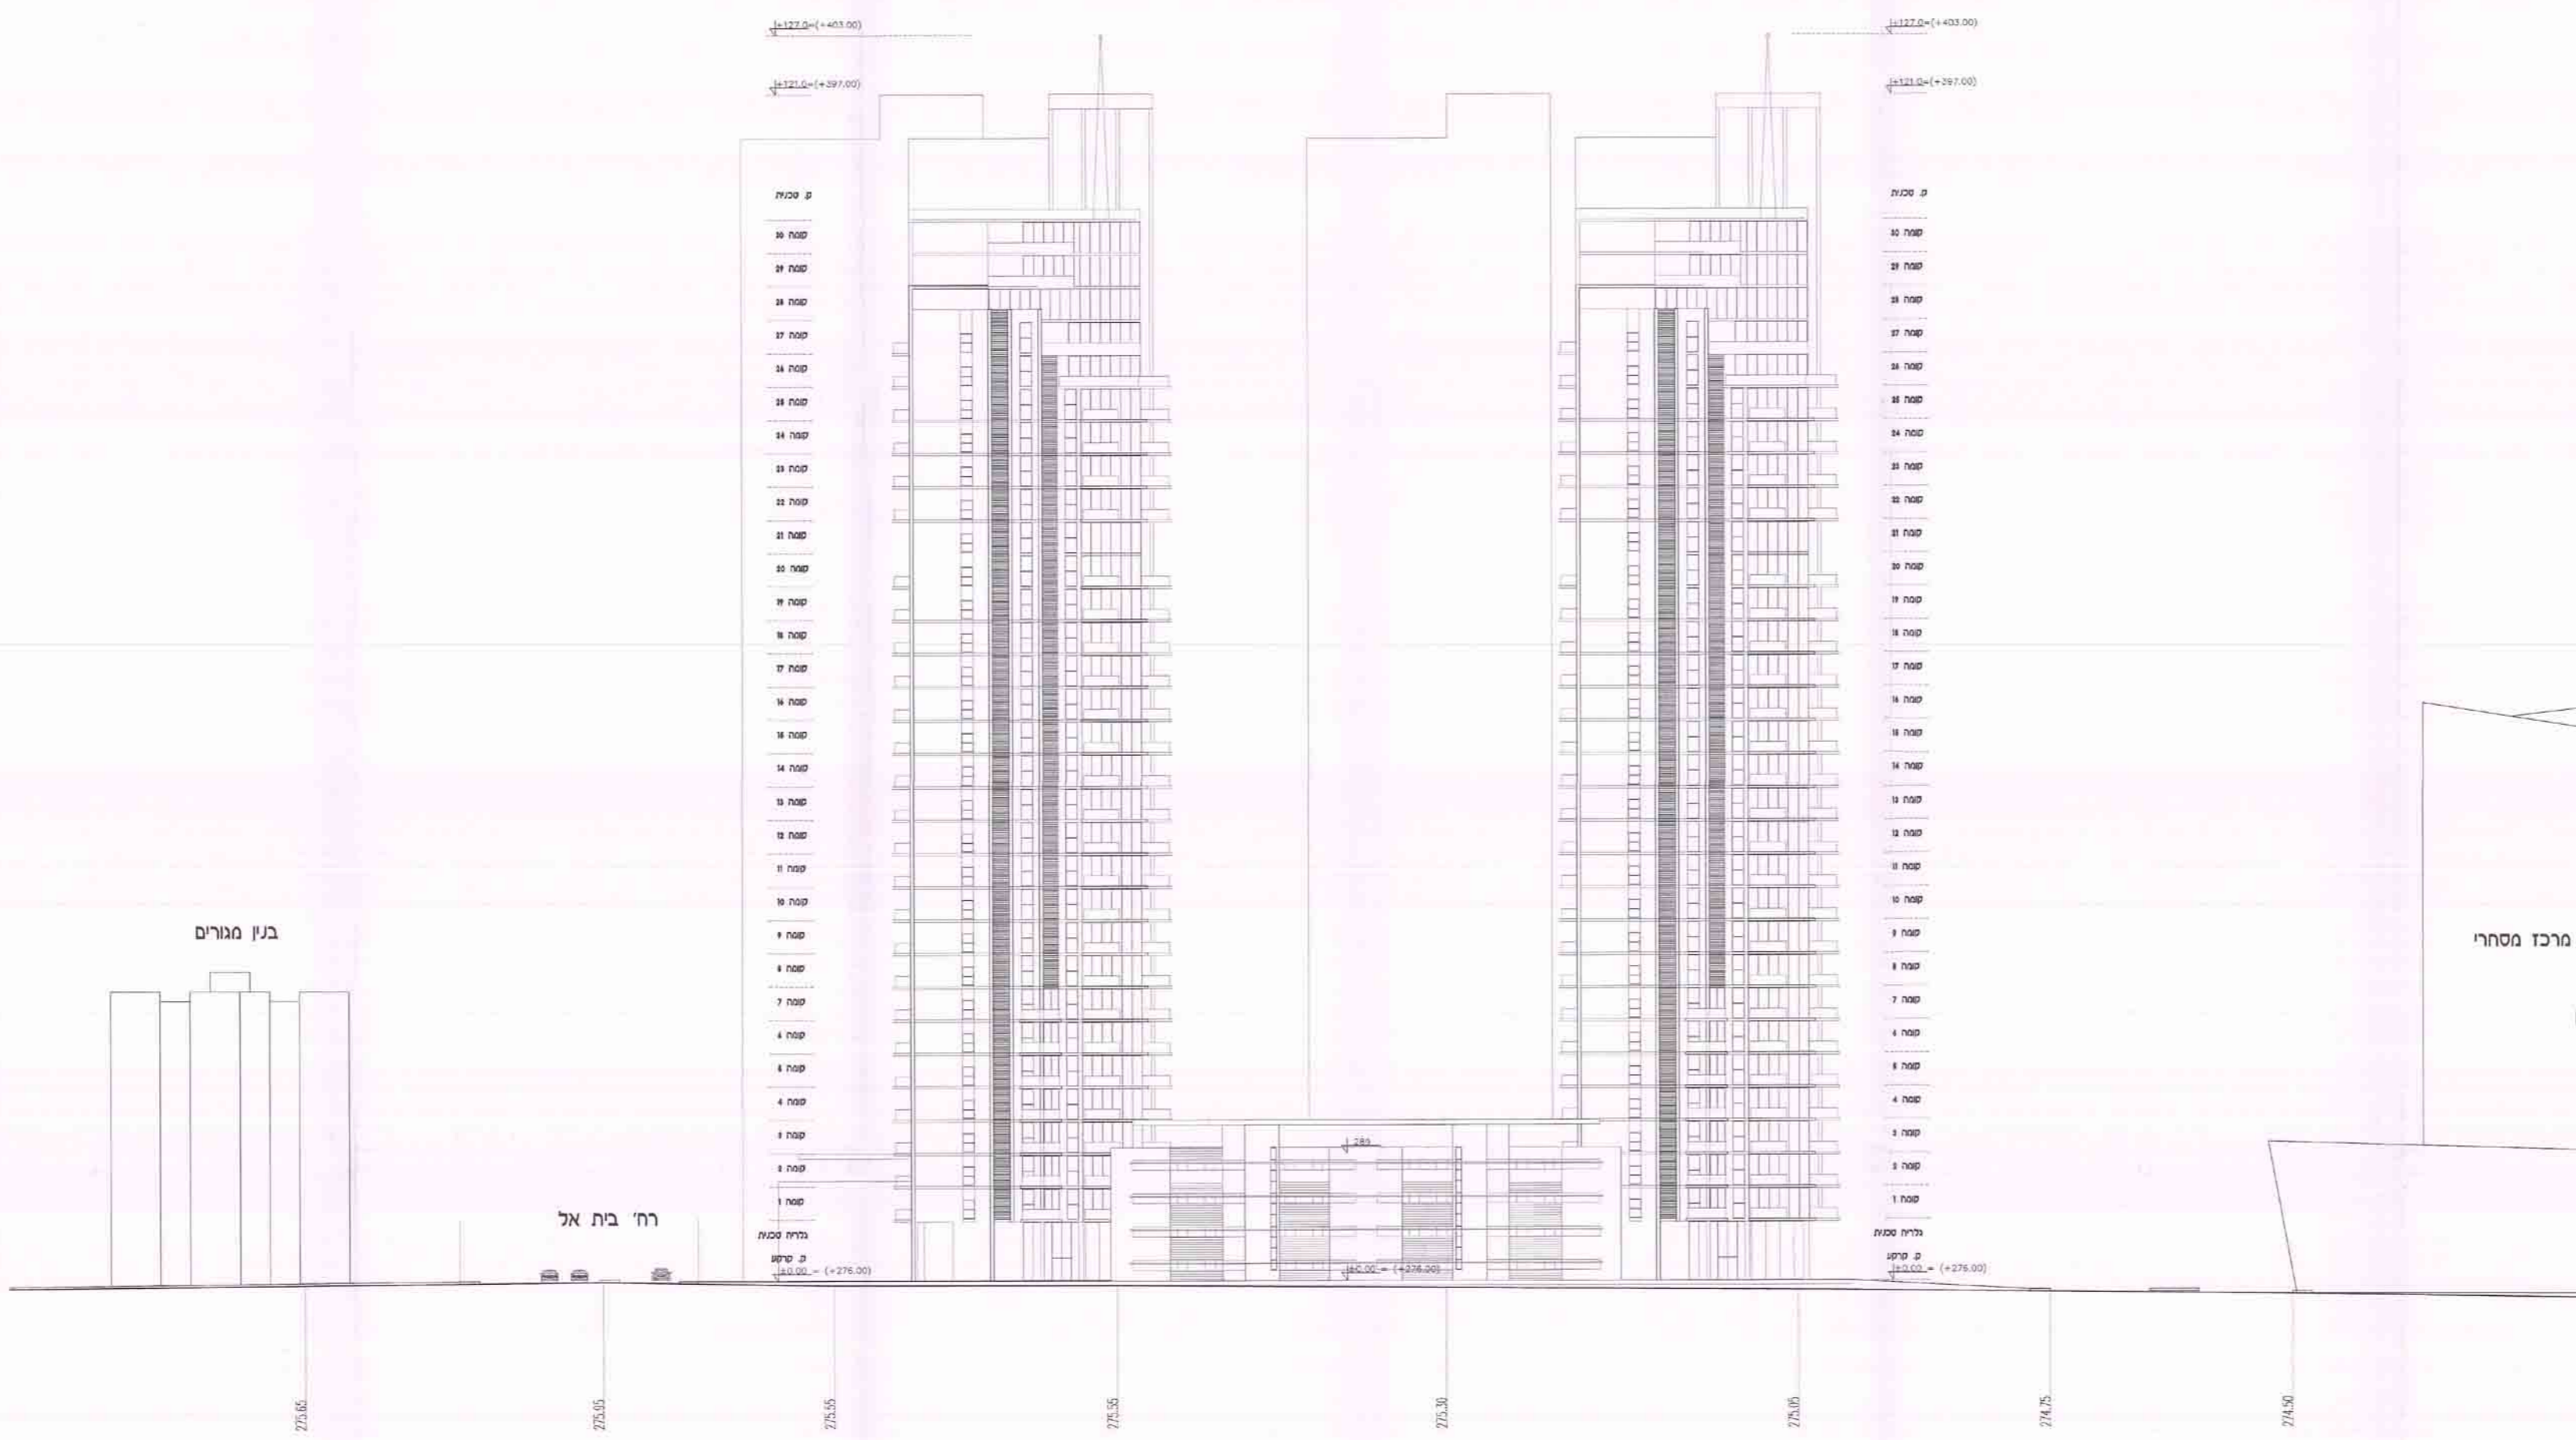

חזית אפסון מזרחית  
ק.מ. 1:250

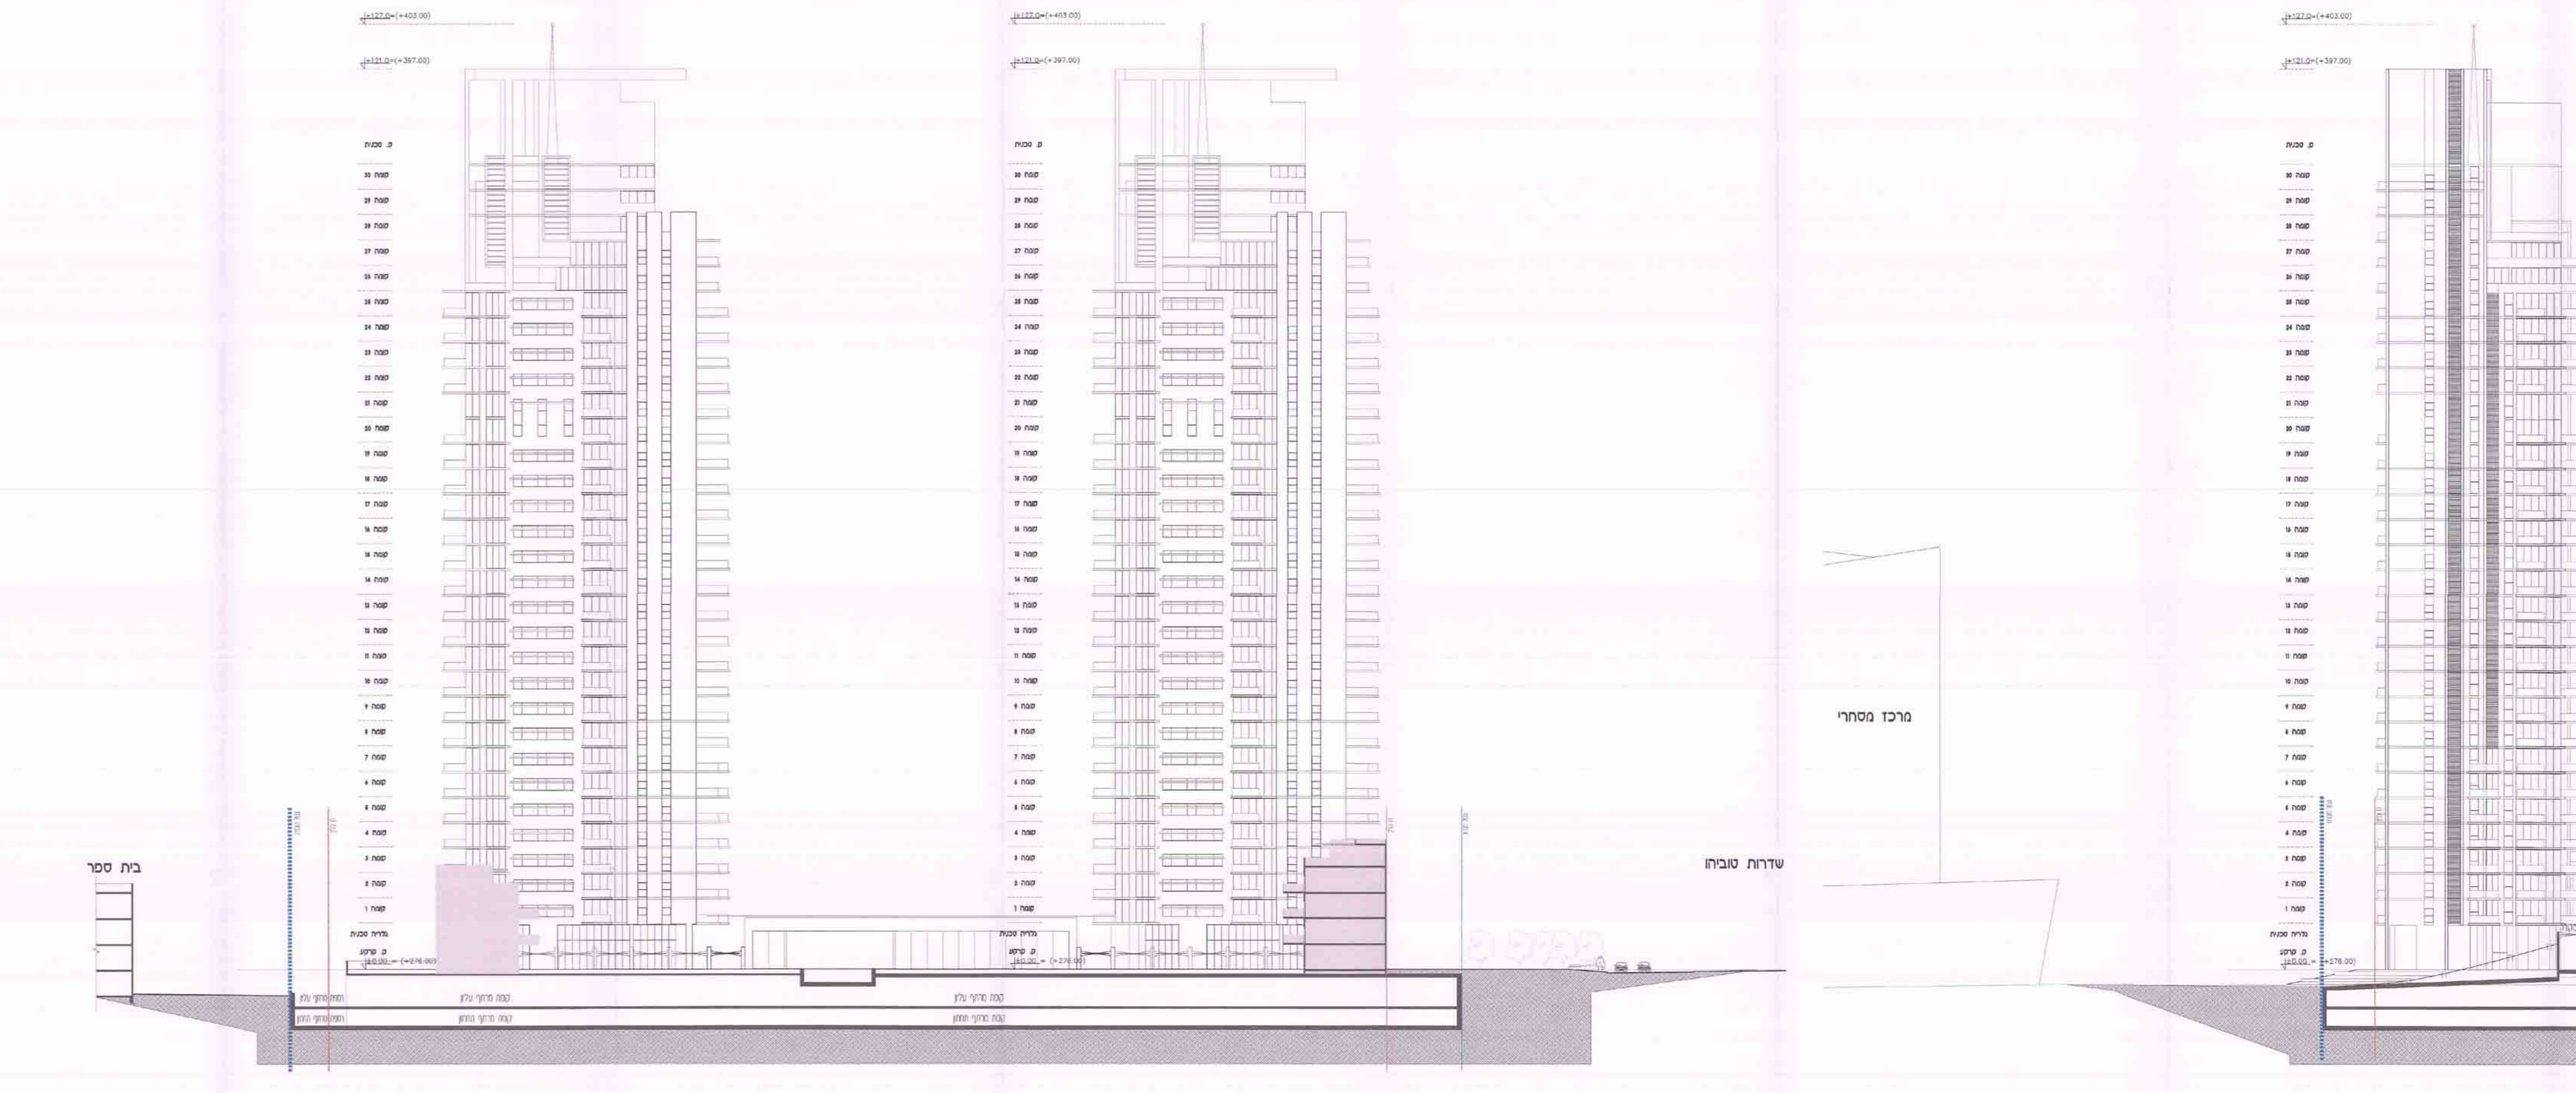

חזית סכמטי 2-2  
ק.מ. 1:250