מס׳ 6008253

לשכת התכנון המחוזית
משרד הפנים-מחוז דרום
24.03.2014
נתקבל

דימונה סקר עצים
לתכנית מס' 51\101\02\25
שטח למבנים ומוסדות ציבור בדימונה
קנ"מ 1:2500

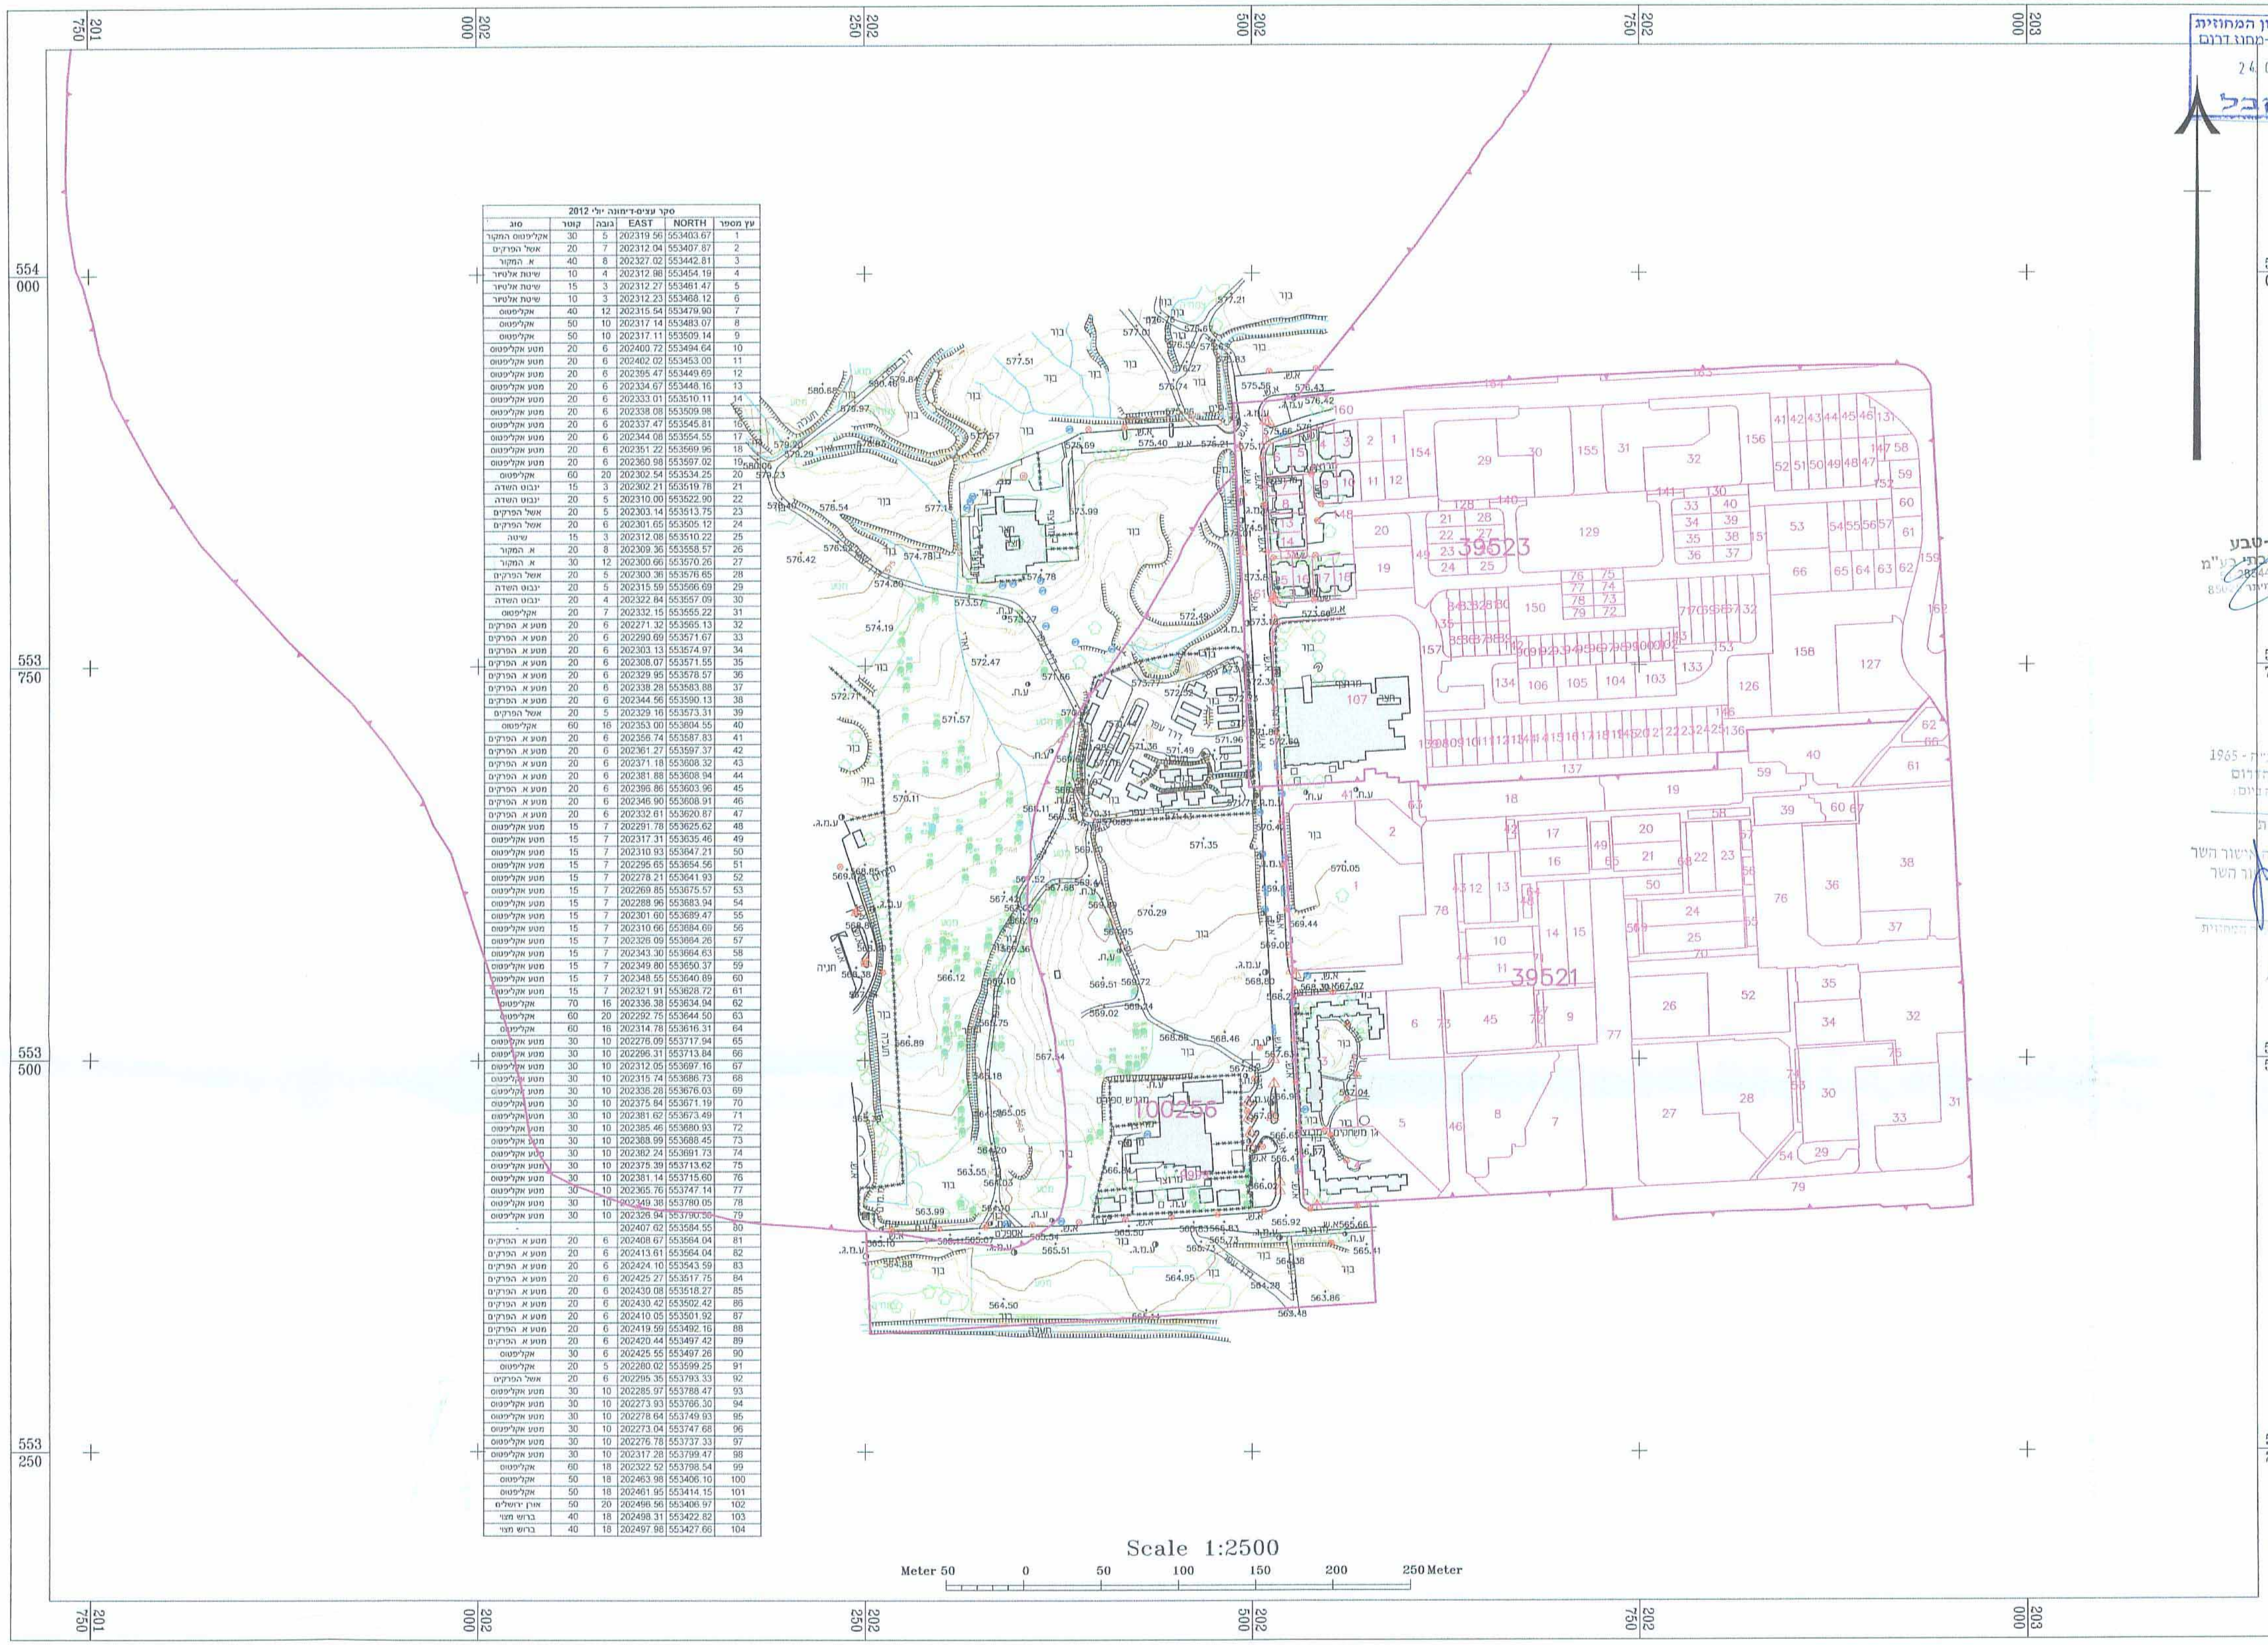

סקר עצים-דימונה יולי 2012

עץ מספר	NORTH	EAST	גובה	קוטר	סוג
1	553403.67	202319.56	5	30	אקליפטוס המקור
2	553407.87	202312.04	7	20	אשל הפרקים
3	553442.81	202327.02	8	40	א. המקור
4	553454.19	202312.98	4	10	שיטת אלטיור
5	553461.47	202312.27	3	15	שיטת אלטיור
6	553468.12	202312.23	3	10	שיטת אלטיור
7	553479.90	202315.54	12	40	אקליפטוס
8	553483.07	202317.14	10	50	אקליפטוס
9	553509.14	202317.11	10	50	אקליפטוס
10	553494.64	202400.72	6	20	מטע אקליפטוס
11	553453.00	202402.02	6	20	מטע אקליפטוס
12	553449.69	202395.47	6	20	מטע אקליפטוס
13	553448.16	202334.67	6	20	מטע אקליפטוס
14	553510.11	202333.01	6	20	מטע אקליפטוס
15	553509.98	202338.08	6	20	מטע אקליפטוס
16	553545.81	202337.47	6	20	מטע אקליפטוס
17	553554.55	202344.08	6	20	מטע אקליפטוס
18	553569.96	202351.22	6	20	מטע אקליפטוס
19	553597.02	202360.98	6	20	מטע אקליפטוס
20	553534.25	202302.54	20	60	אקליפטוס
21	553519.78	202302.21	3	15	ינבוט השדה
22	553522.90	202310.00	5	20	ינבוט השדה
23	553513.75	202303.14	5	20	אשל הפרקים
24	553505.12	202301.65	6	20	אשל הפרקים
25	553510.22	202312.08	3	15	שיטה
26	553558.57	202309.36	8	20	א. המקור
27	553570.26	202300.66	12	30	א. המקור
28	553576.65	202300.36	5	20	אשל הפרקים
29	553566.69	202315.59	5	20	ינבוט השדה
30	553557.09	202322.84	4	20	ינבוט השדה
31	553555.22	202332.15	7	20	אקליפטוס
32	553565.13	202271.32	6	20	מטע א. הפרקים
33	553571.67	202290.69	6	20	מטע א. הפרקים
34	553574.97	202303.13	6	20	מטע א. הפרקים
35	553571.55	202308.07	6	20	מטע א. הפרקים
36	553578.57	202329.95	6	20	מטע א. הפרקים
37	553583.88	202338.28	6	20	מטע א. הפרקים
38	553590.13	202344.56	6	20	מטע א. הפרקים
39	553573.31	202329.16	5	20	אשל הפרקים
40	553604.55	202353.00	16	60	אקליפטוס
41	553587.83	202356.74	6	20	מטע א. הפרקים
42	553597.37	202361.27	6	20	מטע א. הפרקים
43	553608.32	202371.18	6	20	מטע א. הפרקים
44	553608.94	202381.88	6	20	מטע א. הפרקים
45	553603.96	202396.86	6	20	מטע א. הפרקים
46	553608.91	202346.90	6	20	מטע א. הפרקים
47	553620.87	202332.61	6	20	מטע א. הפרקים
48	553625.62	202291.78	7	15	מטע אקליפטוס
49	553635.46	202317.31	7	15	מטע אקליפטוס
50	553647.21	202310.93	7	15	מטע אקליפטוס
51	553654.56	202295.65	7	15	מטע אקליפטוס
52	553641.93	202278.21	7	15	מטע אקליפטוס
53	553675.57	202269.85	7	15	מטע אקליפטוס
54	553683.94	202288.96	7	15	מטע אקליפטוס
55	553689.47	202301.60	7	15	מטע אקליפטוס
56	553684.69	202310.66	7	15	מטע אקליפטוס
57	553684.26	202326.09	7	15	מטע אקליפטוס
58	553664.63	202343.30	7	15	מטע אקליפטוס
59	553650.37	202349.80	7	15	מטע אקליפטוס
60	553640.89	202348.55	7	15	מטע אקליפטוס
61	553628.72	202321.91	7	15	מטע אקליפטוס
62	553634.94	202336.38	16	70	אקליפטוס
63	553644.50	202292.75	20	60	אקליפטוס
64	553616.31	202314.78	16	60	אקליפטוס
65	553717.94	202276.09	10	30	מטע אקליפטוס
66	553713.84	202296.31	10	30	מטע אקליפטוס
67	553697.16	202312.05	10	30	מטע אקליפטוס
68	553686.73	202315.74	10	30	מטע אקליפטוס
69	553676.03	202336.28	10	30	מטע אקליפטוס
70	553671.19	202375.84	10	30	מטע אקליפטוס
71	553673.49	202381.62	10	30	מטע אקליפטוס
72	553680.93	202385.46	10	30	מטע אקליפטוס
73	553688.45	202388.99	10	30	מטע אקליפטוס
74	553691.73	202382.24	10	30	מטע אקליפטוס
75	553713.62	202375.39	10	30	מטע אקליפטוס
76	553715.60	202381.14	10	30	מטע אקליפטוס
77	553747.14	202365.76	10	30	מטע אקליפטוס
78	553780.05	202349.38	10	30	מטע אקליפטוס
79	553790.50	202326.94	10	30	מטע אקליפטוס
80	553584.55	202407.62			-
81	553564.04	202408.67	6	20	מטע א. הפרקים
82	553564.04	202413.61	6	20	מטע א. הפרקים
83	553543.59	202424.10	6	20	מטע א. הפרקים
84	553517.75	202425.27	6	20	מטע א. הפרקים
85	553518.27	202430.08	6	20	מטע א. הפרקים
86	553502.42	202430.42	6	20	מטע א. הפרקים
87	553501.92	202410.05	6	20	מטע א. הפרקים
88	553492.16	202419.59	6	20	מטע א. הפרקים
89	553497.42	202420.44	6	20	מטע א. הפרקים
90	553497.26	202425.55	6	30	אקליפטוס
91	553599.25	202280.02	5	20	אקליפטוס
92	553793.33	202295.35	6	20	אשל הפרקים
93	553788.47	202285.97	10	30	מטע אקליפטוס
94	553766.30	202273.93	10	30	מטע אקליפטוס
95	553749.93	202278.64	10	30	מטע אקליפטוס
96	553747.68	202273.04	10	30	מטע אקליפטוס
97	553737.33	202276.78	10	30	מטע אקליפטוס
98	553799.47	202317.28	10	30	מטע אקליפטוס
99	553798.54	202322.52	18	60	אקליפטוס
100	553406.10	202463.98	18	50	אקליפטוס
101	553414.15	202461.95	18	50	אקליפטוס
102	553406.97	202496.56	20	50	אורן ירושלים
103	553422.82	202498.31	18	40	ברוש מצוי
104	553427.66	202497.98	18	40	ברוש מצוי

תרשים סביבה

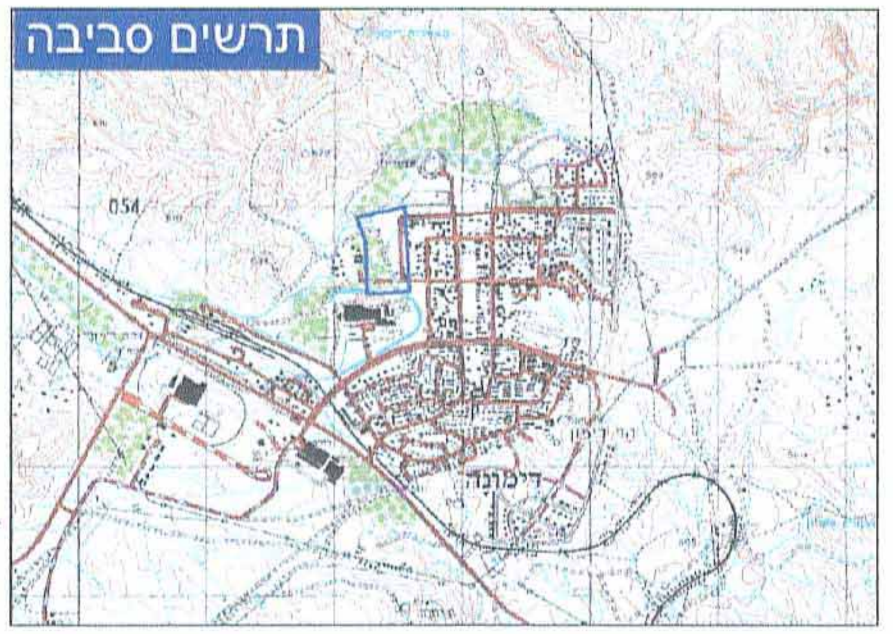

גיאו-טבע
ייעוץ סביבתי בע"מ
ח.פ. 2854415
ת.ד. 215, מיתר

חוק התכנון והבניה, התשכ"ה - 1965
משרד הפנים - מחוז הדרום
הוועדה המחוזית החליטה ביום: 10/2/2014
לאשר את התכנית
☒ התכנית לא נקבעה טעונה אישור השר
☐ התכנית נקבעה טעונה אישור השר
יו"ר הוועדה המחוזית
26/5/14
תאריך

מקרא

עמוד חשמל	ע.ח.	מבנה	▭
עמוד מתח עליון	ע.מ.ע. ☒	מבנה בבניה	▭
עמוד מתח גבוה	ע.מ.ג.	מבנה ארעי	▭
עמוד תאורה		מיכל	○
עמוד כללי		מגדל	▭
שלט		חצר	חצר
תמרור	⚠	כביש אספלט	אספלט
רמזור		אבן שפה	א.ש.
שוחה		דרך עפר	ד.עפר
שוחת ביוב		שביל	שביל
מגוף	מגוף	מדרכה	
קולטן		שולי כביש	
עץ		גשר	גשר
נק גבה אופיינית	109.724	גשרון	)(
נק גבה בציר כביש	586.927	קיר	
נק גבה בצומת	801.994	גדר תיל/רשת	✕✕✕✕✕
קו גבה ראשי	500	גדר חיה	
קו גבה משני		טרסה	
גבול גוש	4161	צינור	צינור
גבול חלקה		קו עמודי חשמל	קו חשמל
מס' חלקה	25	ואדי	ואדי
		תעלה	תעלה
		קו עצים	עצים
		מעובד	מעובד

אופק צילומי אויר
מיפוי • אורתופוטו • סקרים גאוגרפיים • GIS
א.ת. פולג, נתניה • טל. 09-8853085 • www.ofek-air.com

מס' עבודה:	21040	הנושא: דימונה	תאריך צילום: 20.04.12
קנ"מ:	1:2500	גליון מס': 1	

הערות:

1. המטרה שלשמה נערכה המפה:
2. שיטת ביצוע עבודה פלנימטרית: פוטוגרמטריה
3. שיטת ביצוע עבודה אלטימטרית:
4. הפלנימטריה מבוססת על נקודה:
5. האלטימטריה מבוססת על נק':
6. גובה תאום
7. קנ"מ תצלום: 1:11000
8. תצלום מס': 3281-KP - 3286KP
9. תאריך צילום: 20.04.12
10. גובה צילום: 2000m
11. אורך מוקד: 0.152m
12. שם המכשיר הפוטוגרמטרי: SOCETSET

אני מאשר כי מפה זו היא העתק נכון של המפה הטופוגרפית שהכנתי על סמך מדידה שהסתיימה ביום בחודש שנת 2012 וכי כל הפרטים שצוינו במפה הם מדוייקים ודרגתה היא 3.
המפה בוצעה בהתאם לתקנות המודדים (מדידה ומיפוי) התשנ"ח-1998
הרקע של הגושים והחלקות הינו גרפי ומשמש כרקע בלבד ואינו מהווה אסמכתא לסימון וחידוש גבולות.

חתימה: ______ מס' רישיון: 633 תאריך: 20.05.12

מודד מוסמך אבי ארד - מס' 633