

נספח בינוי מנחה
לתכנית מס' 153\108\03\5

מגורים במגרש מס' 194, ברח' הגאולים 4,
שכונה ג', באר-שבע

שמות וחתימות:

שם:	אדרי' רבינוביץ' ויקטור	מס' זרועות:	11035367	חתימה:
שם ומספר תאגיד:	לר	תאריך:	27.1.14	

מקרא:

- גבול התכנית
- קו בנין
- מבנה קיים
- תוספת
- מבנה להריסה
- גבול תא שטח ומספרו
- מספר הדרך
- קו בנין
- רוחב הדרך

לשכת התכנון המחוזית
משרד הנגישות-מחוז דרום
03.03.2014
נתקבל


חוק התכנון והבניה, תשי"ב-1965
משרד הפנים - מחוז הדרום
הועדה ל: תכנון עירוני

חזומות מוסד התכנון:

לאשר תכנית
התכנית לא נקבעה טענה או שורה השר
התכנית נקבעה טענה או שורה השר
תאריך: 8/6/14

שלב: מילוי תנאים למתן תוקף מהדורה: 1
תאריך: 27.01.2014

תכנית העמדה וסכמת קרקע קנ"מ 1:250


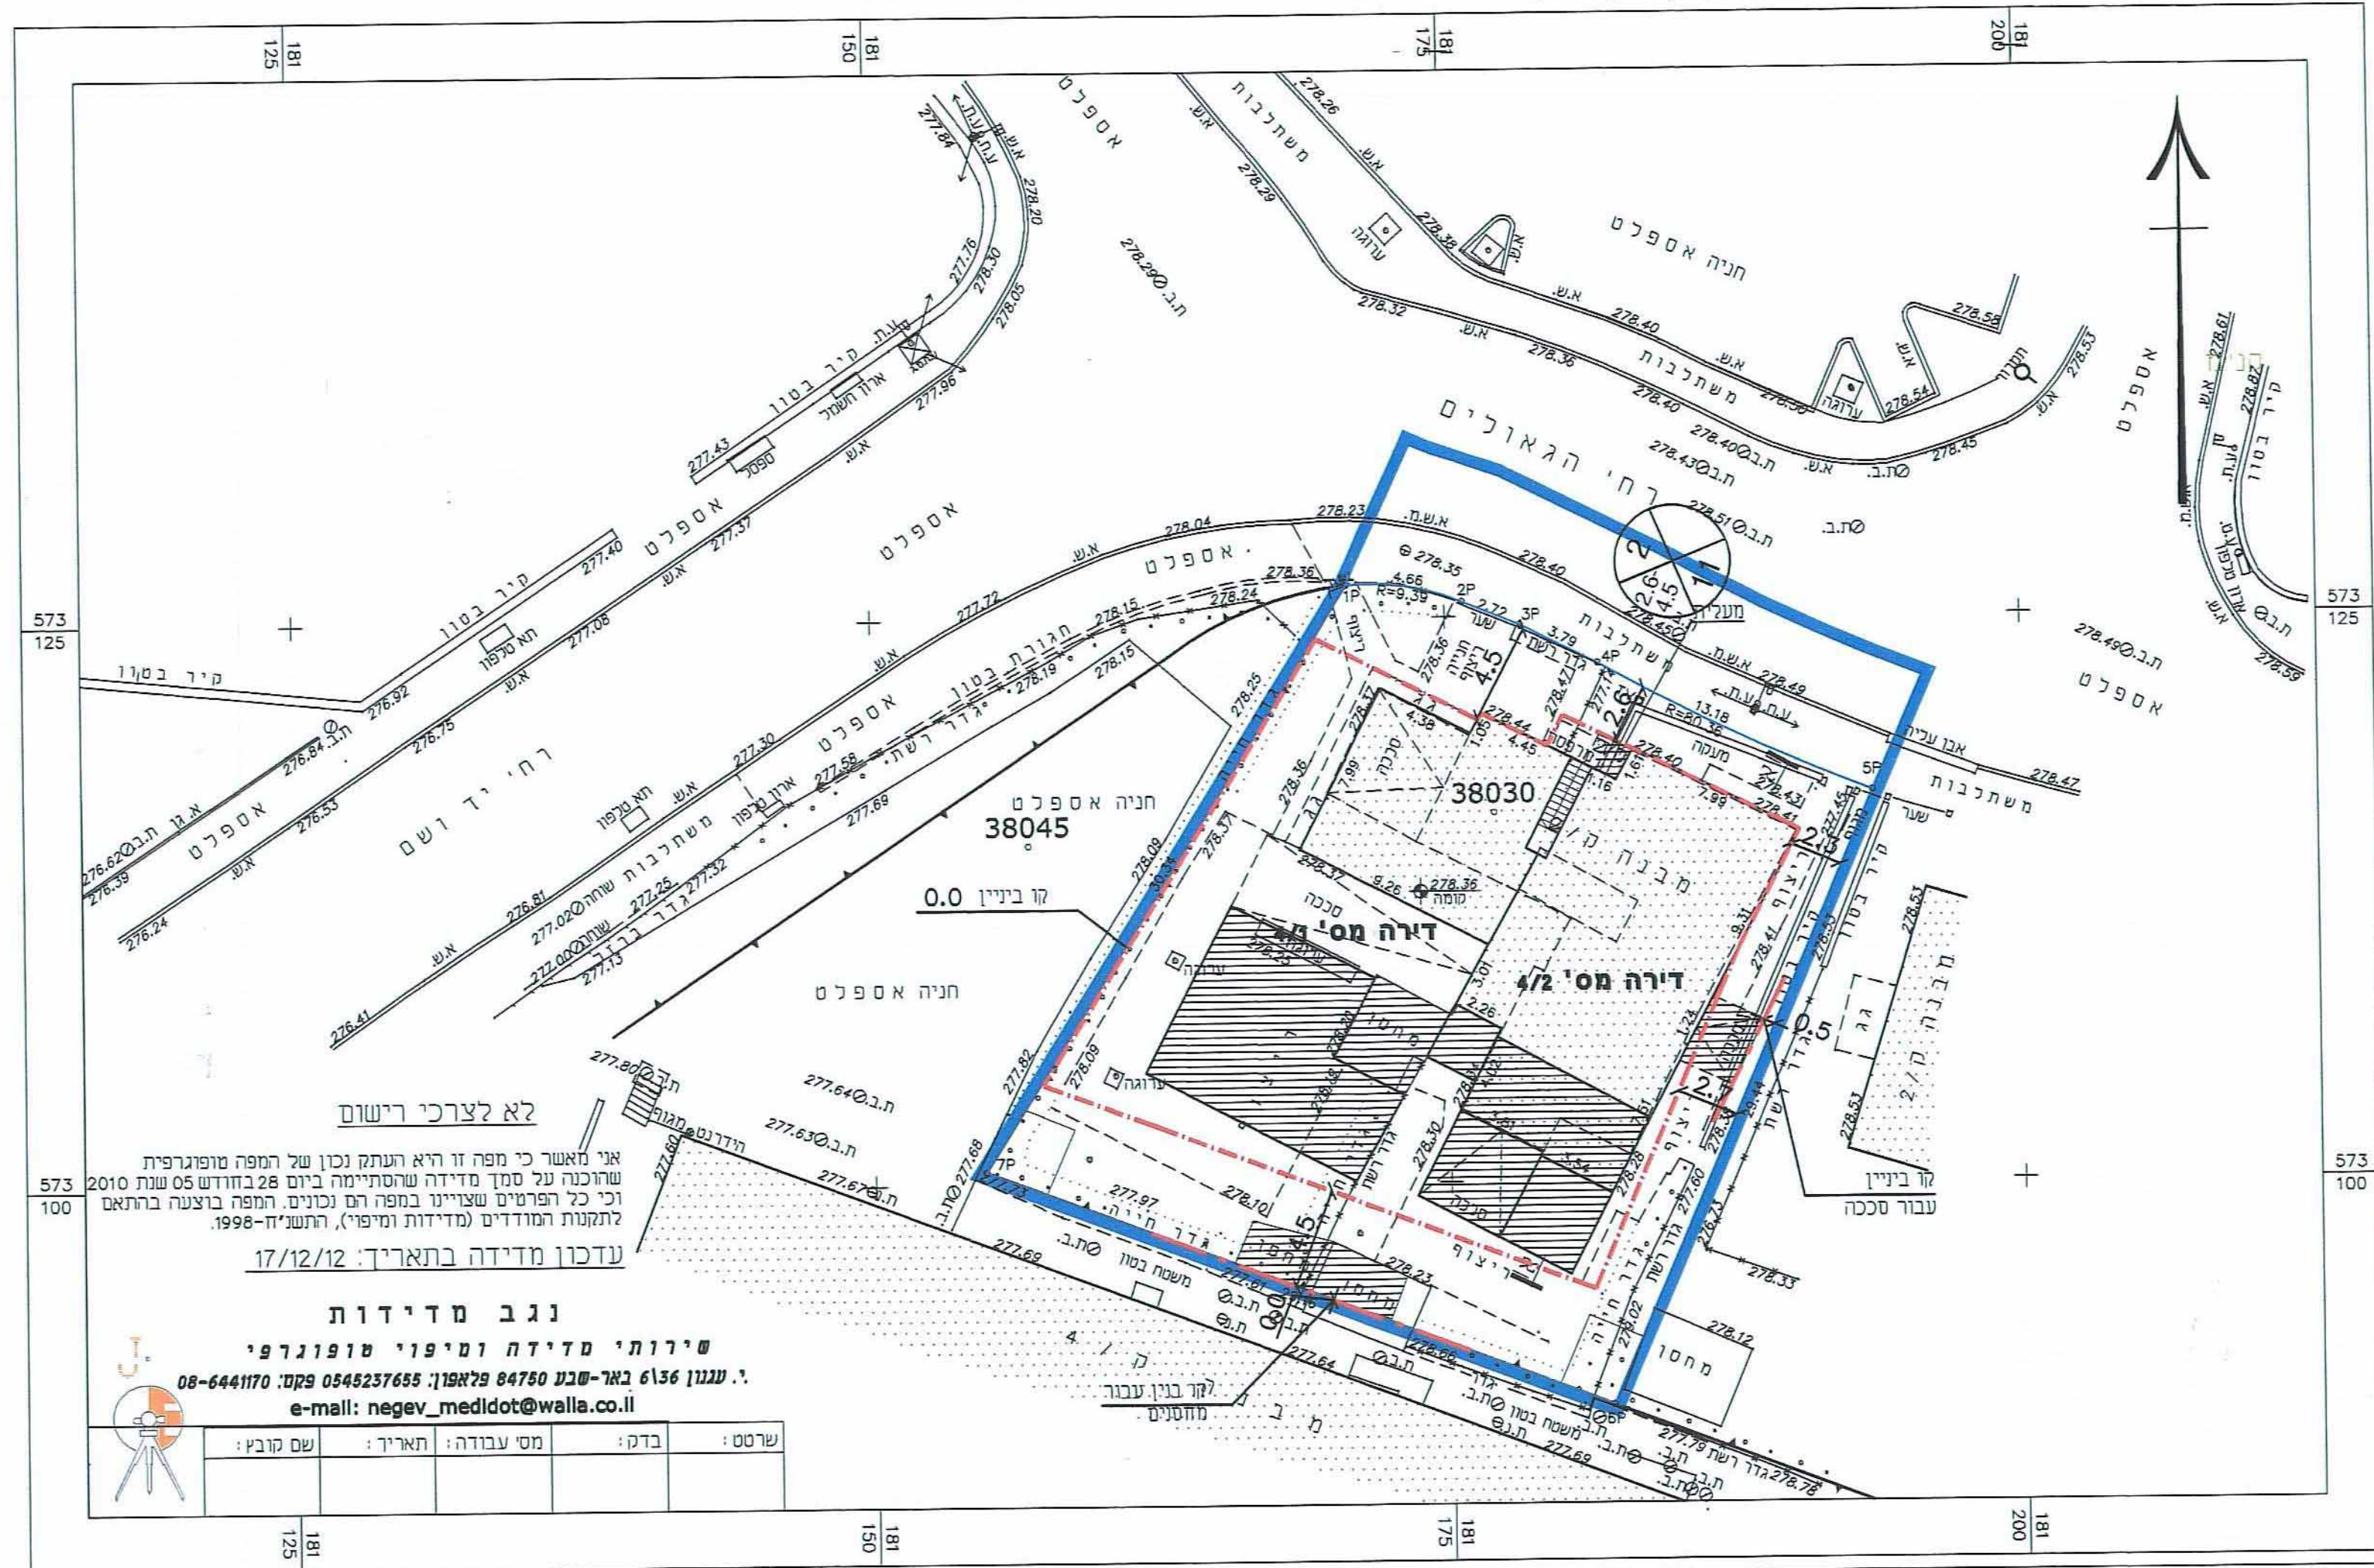


לא לצרכי רישום
אני מאשר כי מפה זו היא העתק נכון של המפה מופגנת
שחוקה על סמך מדידה שהתבצעה ביום 28 בחודש 05 שנת 2010
וכי כל הפרטים שצוינו במפה הם נכונים. המפה בוצעה בהתאם
לתקנות המודדים (מדידות ומיפוי), התשנ"ח-1998.
עדכון מדידה בתאריך: 17/12/12

נגב מדידות
שירותי מדידה ומיפוי טופוגרפי
י. ענון 6136 באר-שבע 84780 פלמחים 0545237655 פקס: 08-6441170
e-mail: negev_medidot@walla.co.il



שם	מס	תאריך	שם מובן
בדק:	מס	עבודה:	תאריך:

תכנית סכמית ק.א' קנ"מ 1:250

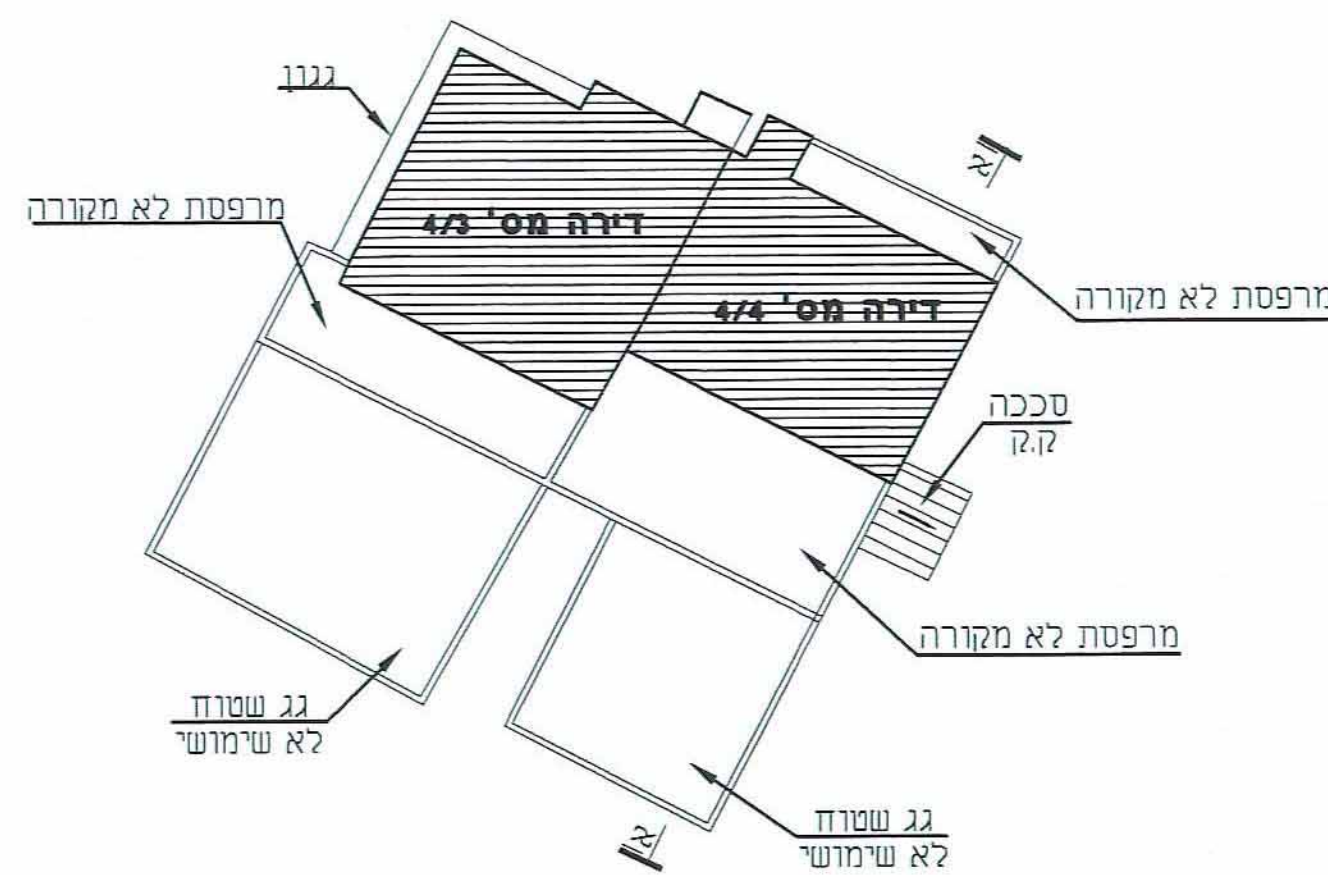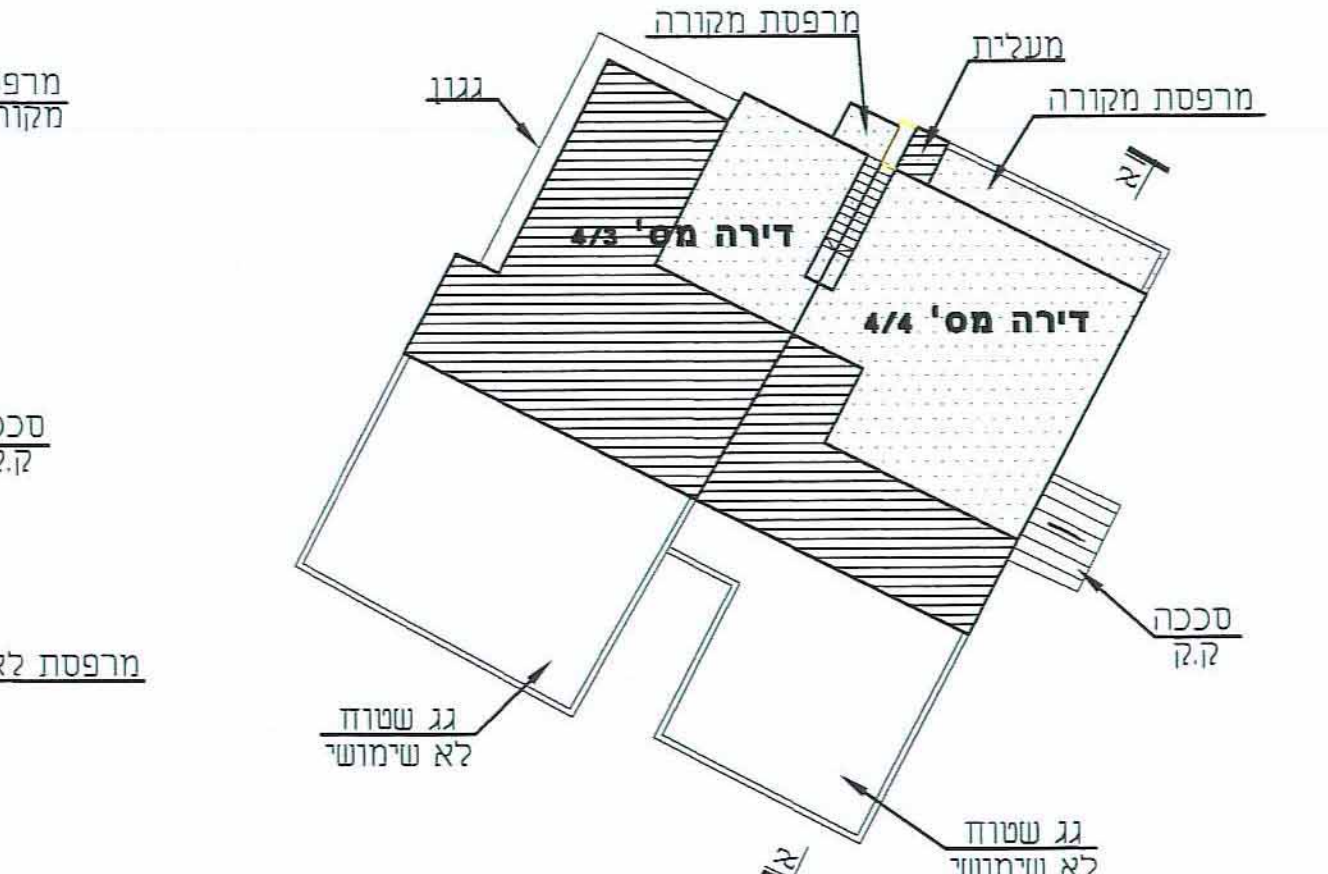

תכנית סכמית ק.ב' קנ"מ 1:250

תכנית סכמית של גג קנ"מ 1:250

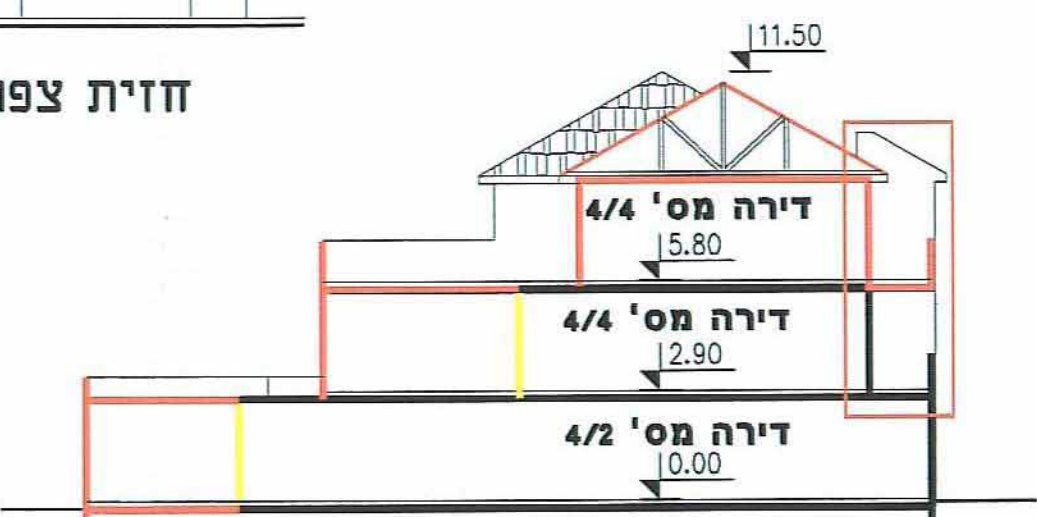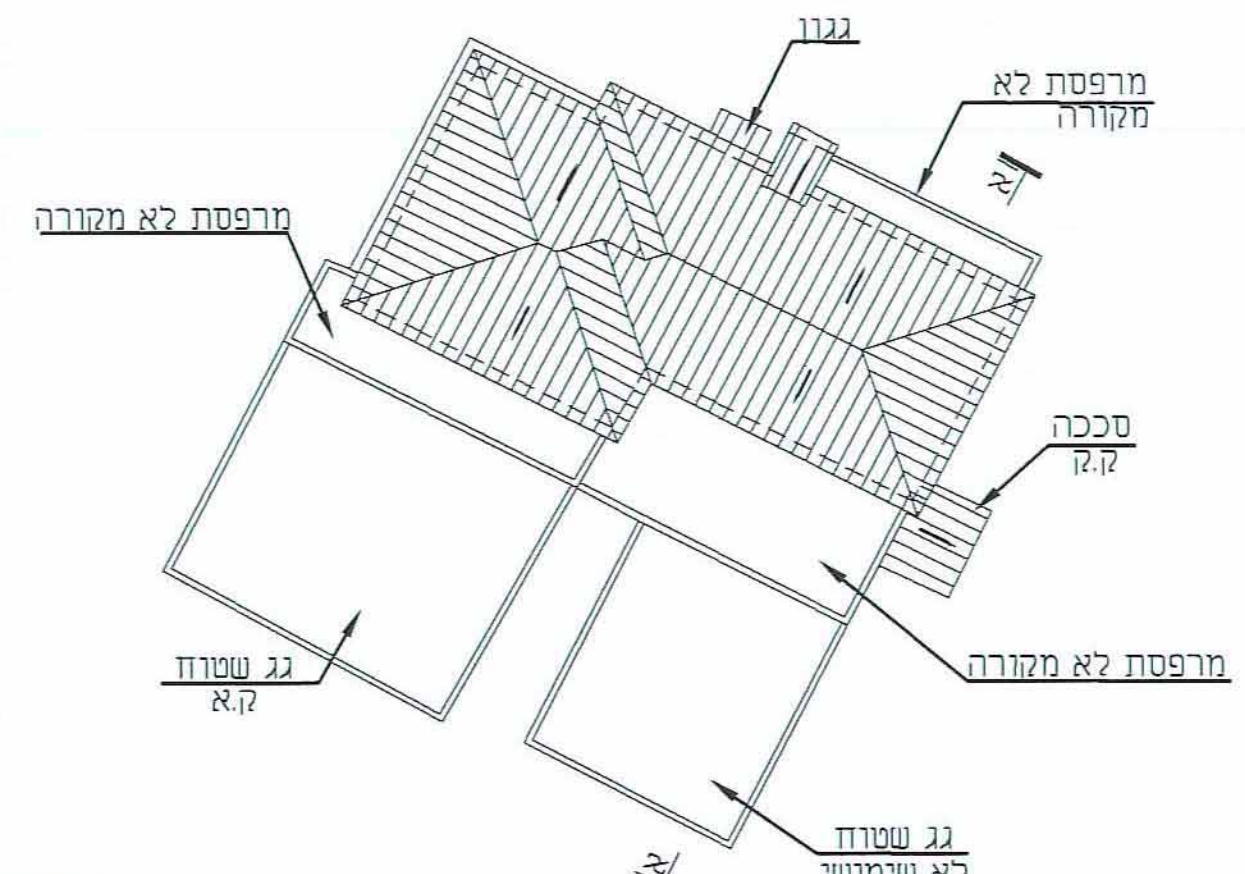

חתך סכמית א-א קנ"מ 1:200

חזית צפונית סכמית קנ"מ 1:200

