




חזית צפונית ק.מ. 1:250

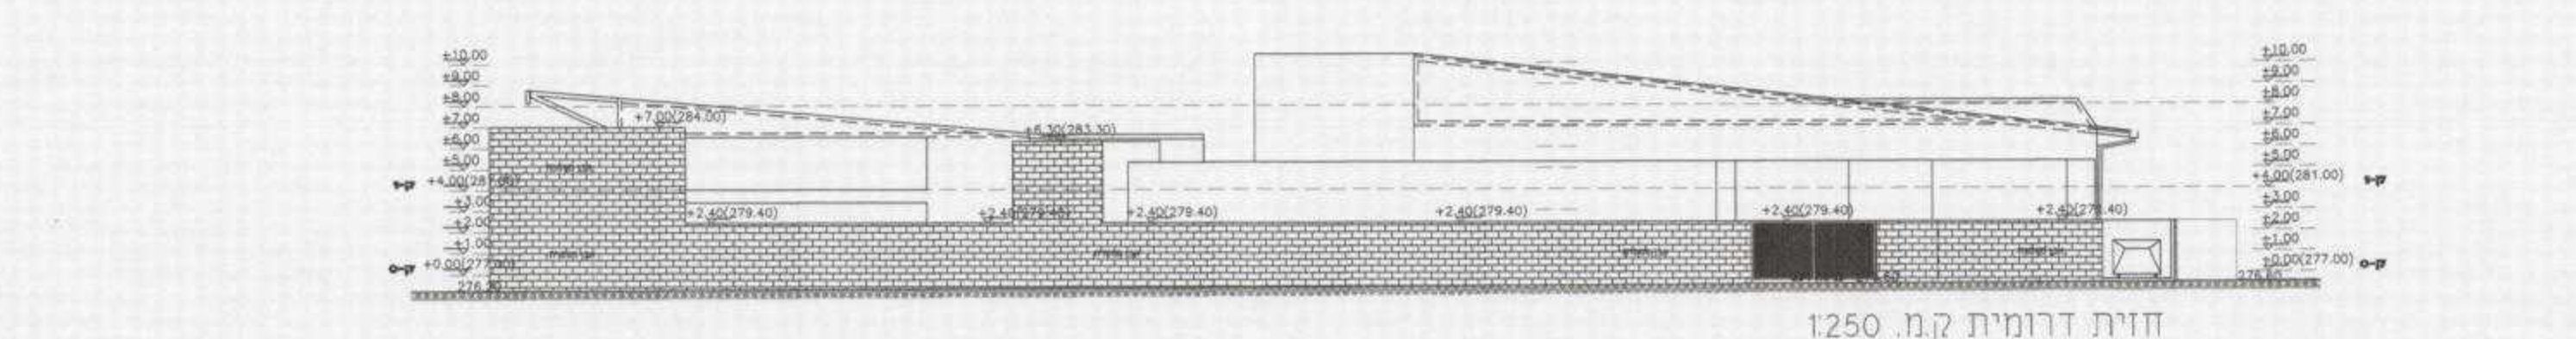


חזית דרומית ק.מ. 1:250

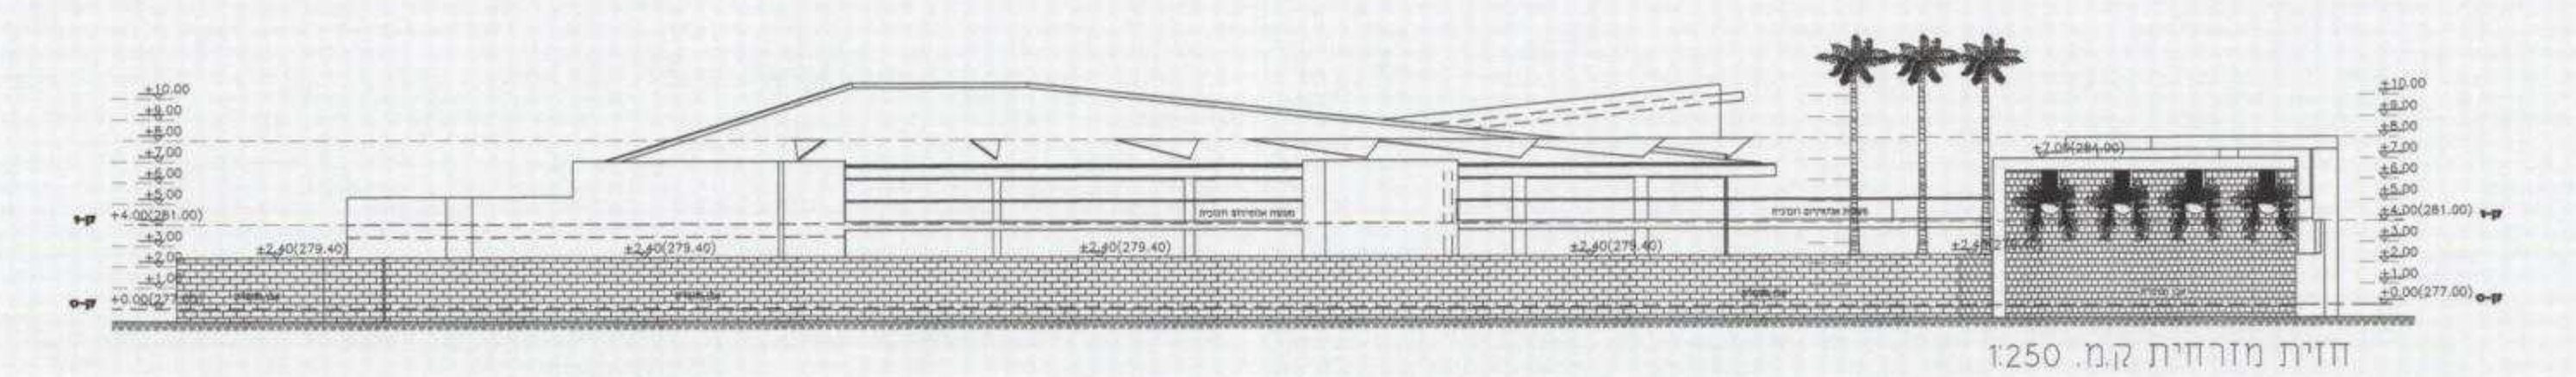

חזית מזרחית ק.מ. 1:250

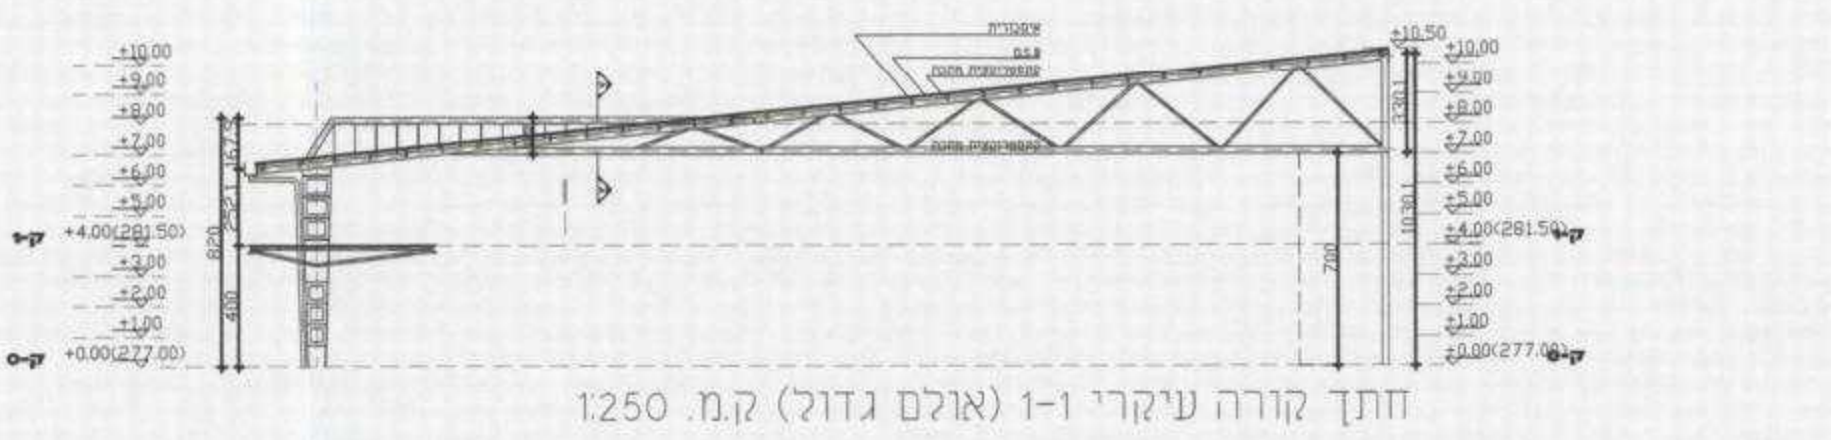

חזית קורה עיקרית ו-1 (אולם גדול) ק.מ. 1:250

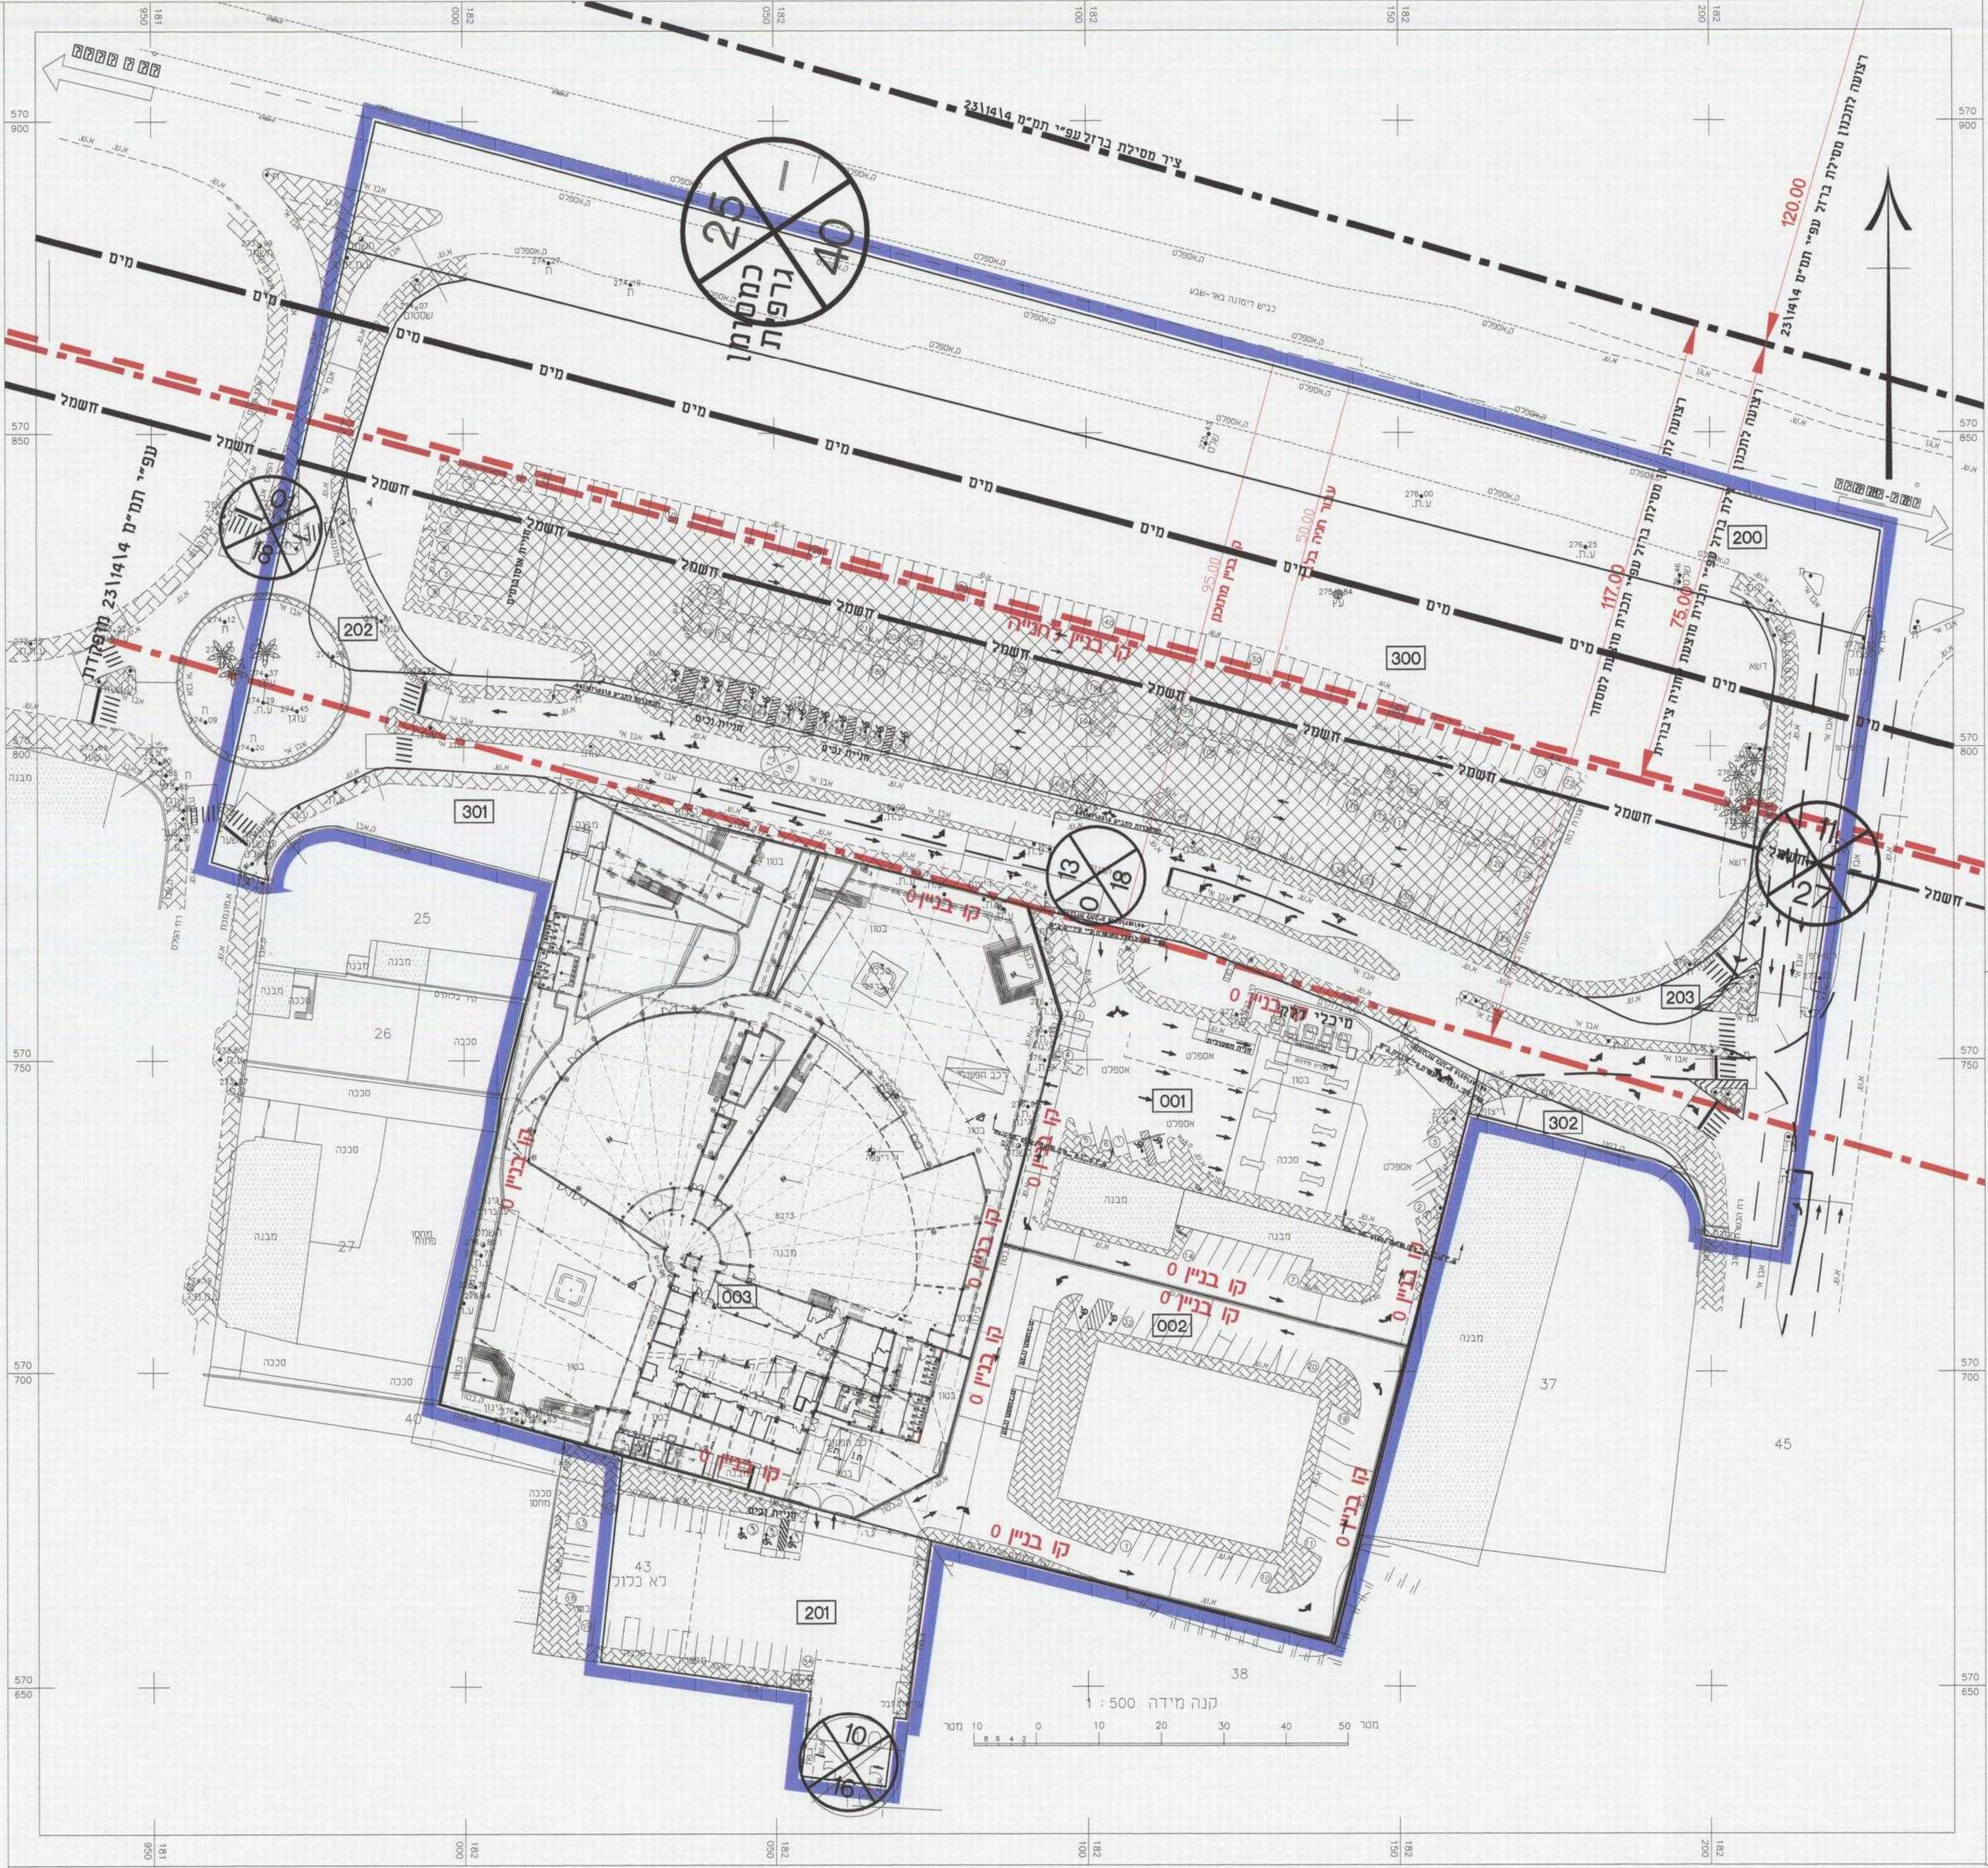

תכנית מס' 51/167/03/5

**מתחם מסחרי באזור תעשייה
עמק שרה בבאר שבע**

לשכת התכנון המוזיקת
משרד הפנים - מחוז הדרום
תל אביב
03.02.2013
נתקבל

נספח בינוי

מחזור : **הדרום**
מרחב תכנון מקומי : **באר שבע**
רשות מקומית : **באר שבע**
ישוב : **באר שבע**

שטח התכנית : **42,470 דונם**
קנה מידה : **1:500**

שלב: מילוי תנאים לתכנון : 2 מהדורה : 2 תאריך: 22.04.2013

מקרא

- גבול התכנית
- גבול תא שטח ומספרו
- חניון
- קו בנין
- רצועה לתכנון מסילת ברזל
- קו חשמל
- מס' הדרך
- קו בניין
- רחוב הדרך
- כוונת תנועה
- מדרכה
- חניה

חותמות מוסד התכנון:

שמות וזהימות:

תאריך	חתימה	שם ומספר תאגיד/שם רשום מזהה	מספר וזאת	שם פרטי ושפחה	שם פרטי ושפחה
22.04.2013		א.א.ע. דרום תעשיית בניין	513999755	א.א.ע. דרום	מגישה התכנית ושקעות בניין
22.04.2013			54694930	משה חכמון	עורך התכנית