

מרחב תכנון מקומי-שמעונים

נספח בינוי מנחה לתכנית מס' 45/311/03/7

מחוז: הדרום
 מקום: ערערה בנגב
 ישוב: ערערה בנגב
 גוש: 100084/5-100526
 תאי שטח: 113-114
 שטח התכנית: 2.120 דונם
 קנ"מ: 1:250

לשכת התכנון המחוזית
 משרד הפנים-מחוז הדרום
 07.12.2014
נתקבל

יזומי ומגישי התכנית : בדרה מחיטן אבו סעלוק ח"ז 055221626
 שג מחמוד אבו סעלוק ח"ז 059332171

בעלי הקרקע : מנהל מקרקעי ישראל
 משרד קווי הנדסה אדר" פוקרא
 רח יאיר 31/3
 99.5763819-050

הזיק התכנון והבינוי והתשתיות
 משרד הפנים - מחוז הדרום
 הוועדה המחוזית לחליטה בנים:
 לאשר את התכנית


התכנית לא תיקבעה טענה אישור השר
 התכנית נקבעה טענה אישור השר
 מ.א.א.5
 תאריך

קווי הנדסה
 פוקרא רא"ד
 050-5763819 - נידד

E-mail : rfugara@nana.co.il
 מהנדסים, יועצים, אדריכלים

תאריך הכנה : 2-4-2013

חתימות :

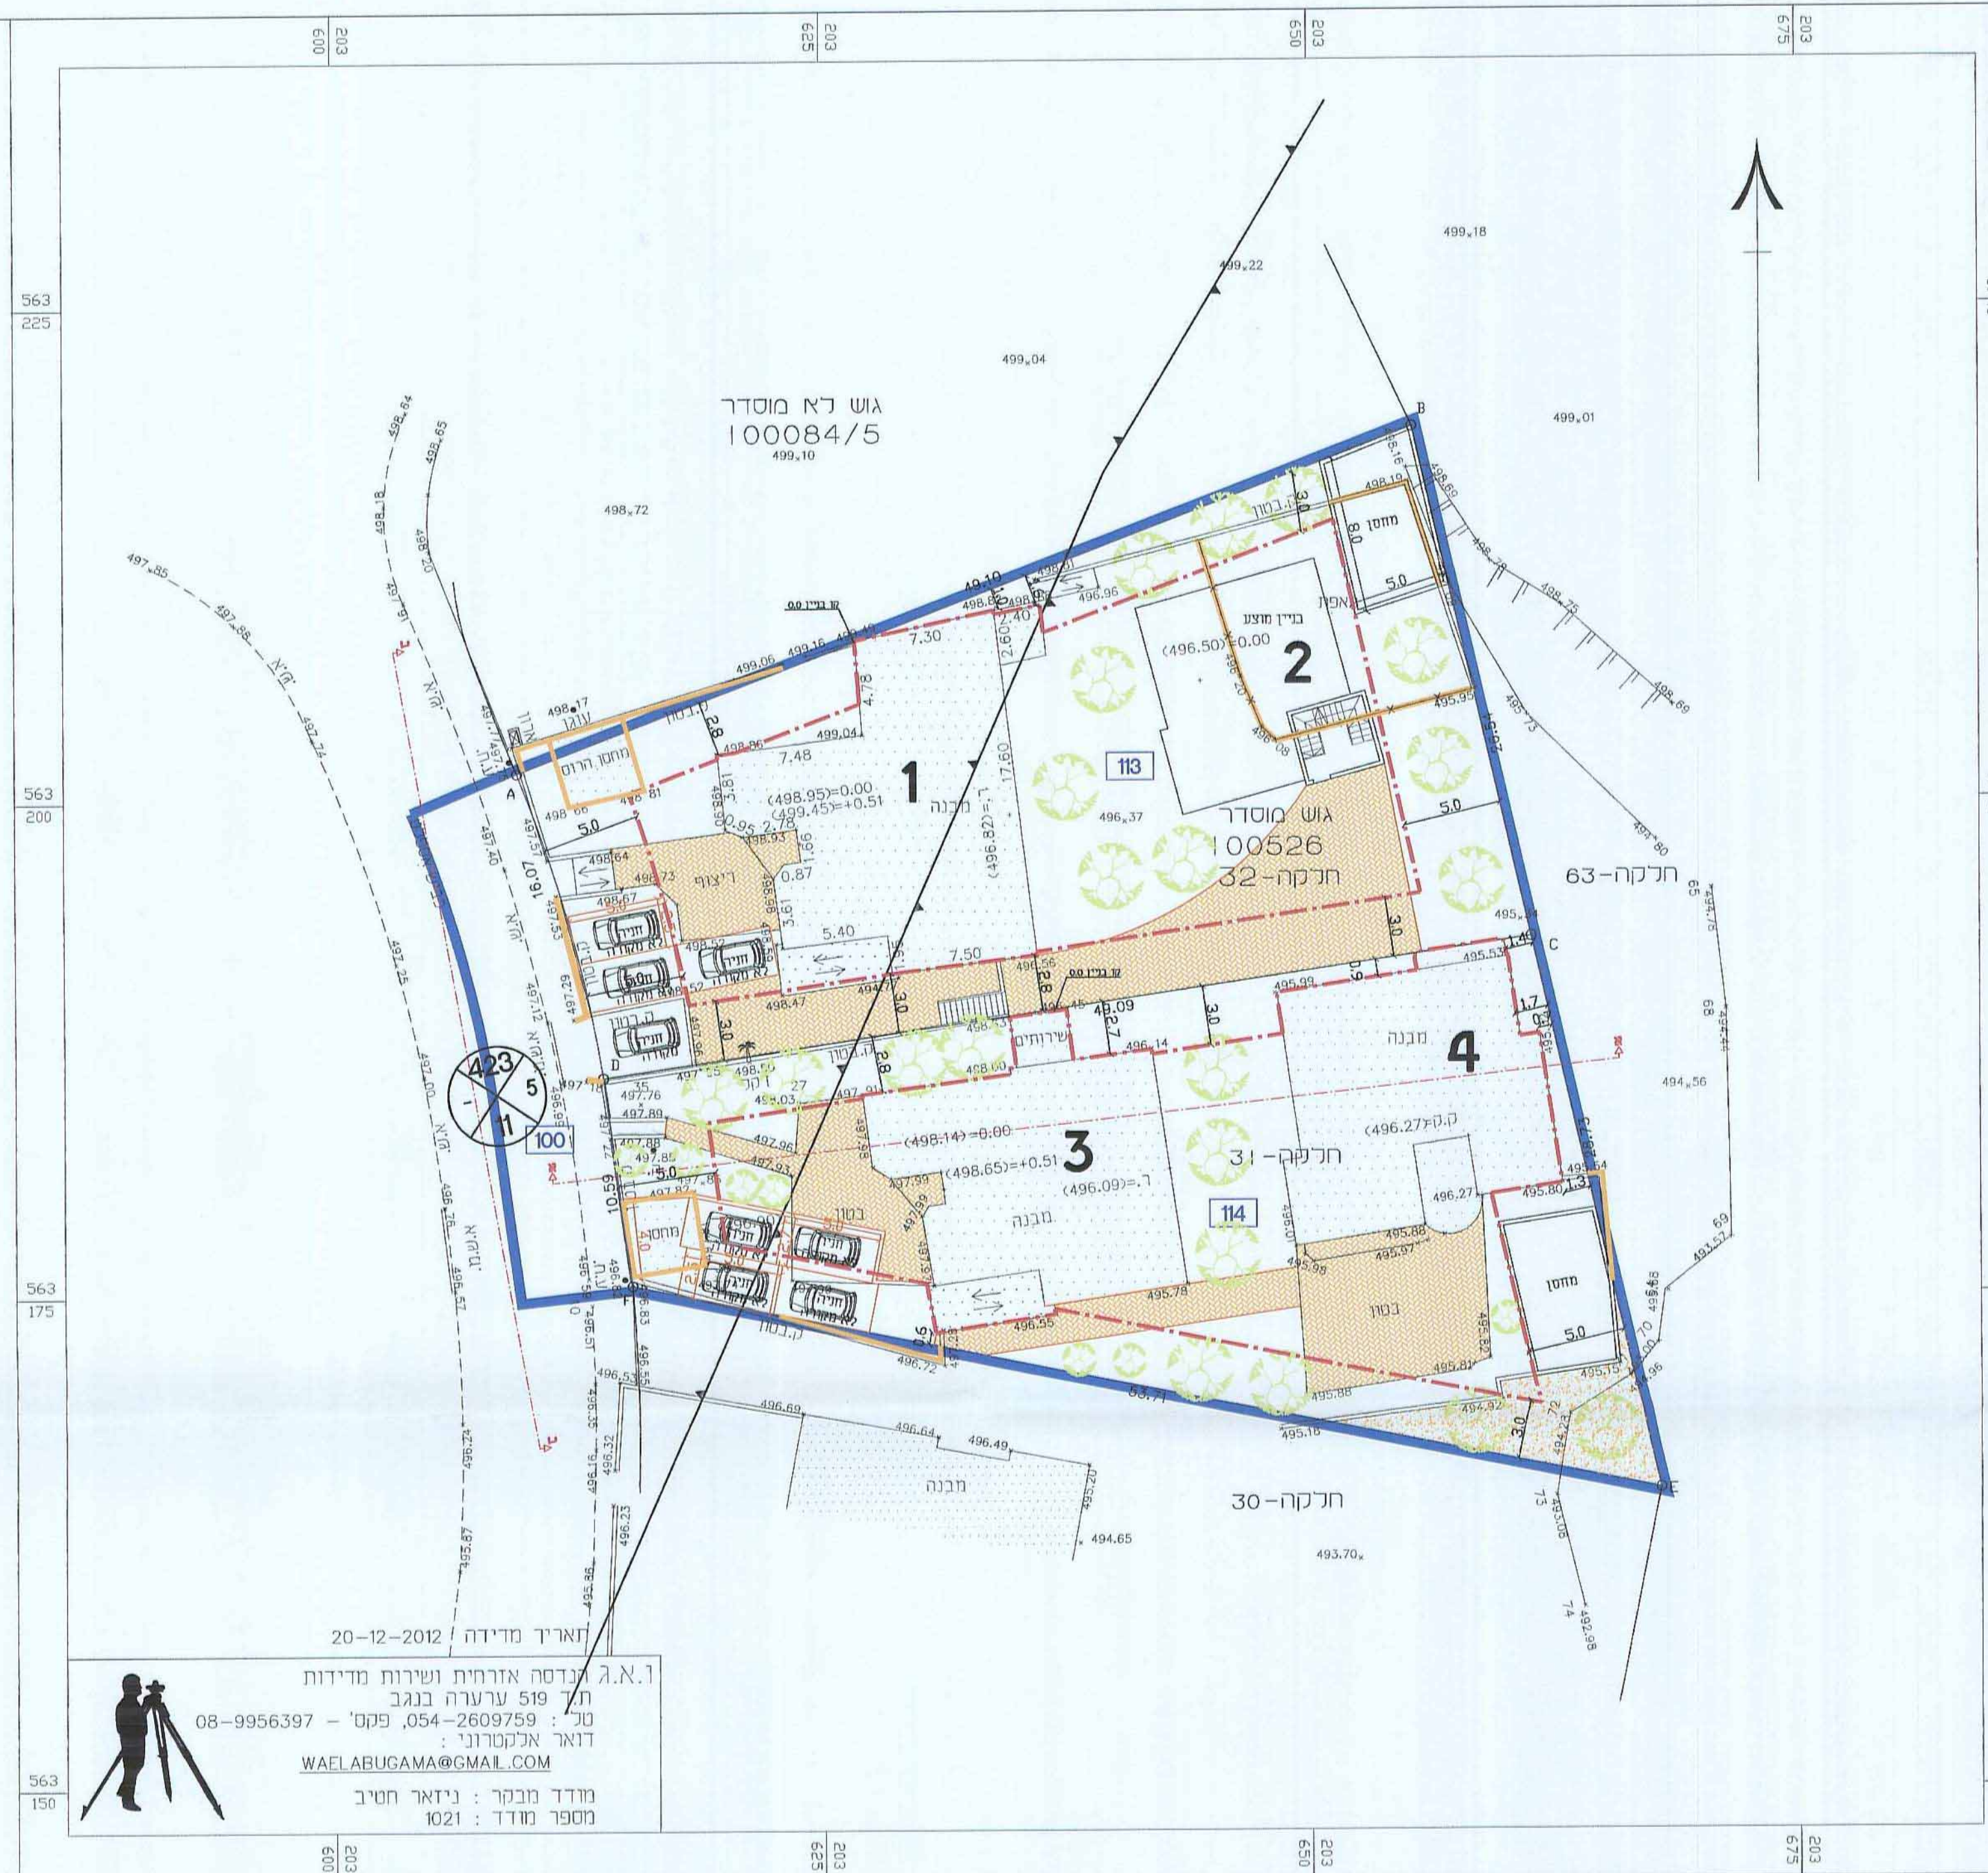

תאריך מדידה 20-12-2012
 ו.א.ג. הנדסה אדריכלית ושירות מדידות
 חד 519 ערערה בנגב
 טל : 054-2609759, פקס : 08-9956397
 דואר אלקטרוני :
 WAELABUGAMA@GMAIL.COM
 מודד מבקר : ניזאר חטיב
 מספר מודד : 1021

