

מרחב תכנון מקומי-שמעונים

נספח בינוי מנחה לתכנית מס 7/7/03/28

לשכת התכנון המחוזית
משרד הפנים-מחוז דרום
13.08.2014
נתקבל

מחוז: הדרום
מקום: חורה
ישוב: חורה
גוש: 100012
תאי שטח: 6
שטח התכנית: 1.014 דונם
קנ"מ: 1:250

יוזמי ומגישי התכנית: אבו גיעאן עטווה ת"ז 56873102
אבו גיעאן מסיונה ת"ז 57558009
חורה שכ- 10 מגרש 6

בעלי הקרקע: מנהל מקרקעי ישראל
עורך התכנית: משרד קווי הנדסה אדר" פוקרא
רח יאיר 31/3
פל. 050-5763819 באר שבע

קווי הנדסה
פוקרא רא"ד
נייד- 050-5763819


E-mail: rfuqara@gmail.com
מהנדסים, יועצים, אדריכלים

הוכן בתאריך: 14-3-2013
עדכון תאריך: 9-6-2013

חתימות:

חוק התכנון והבניה, התשכ"ה - 1965
משרד הפנים - מחוז הדרום
הוועדה המחוזית החליטה ביום:
10.2.2014
לאשר את התכנית

התכנית לא נקבעה טעונה אישור השר
 התכנית נקבעה טעונה אישור השר
29.1.15
תאריך

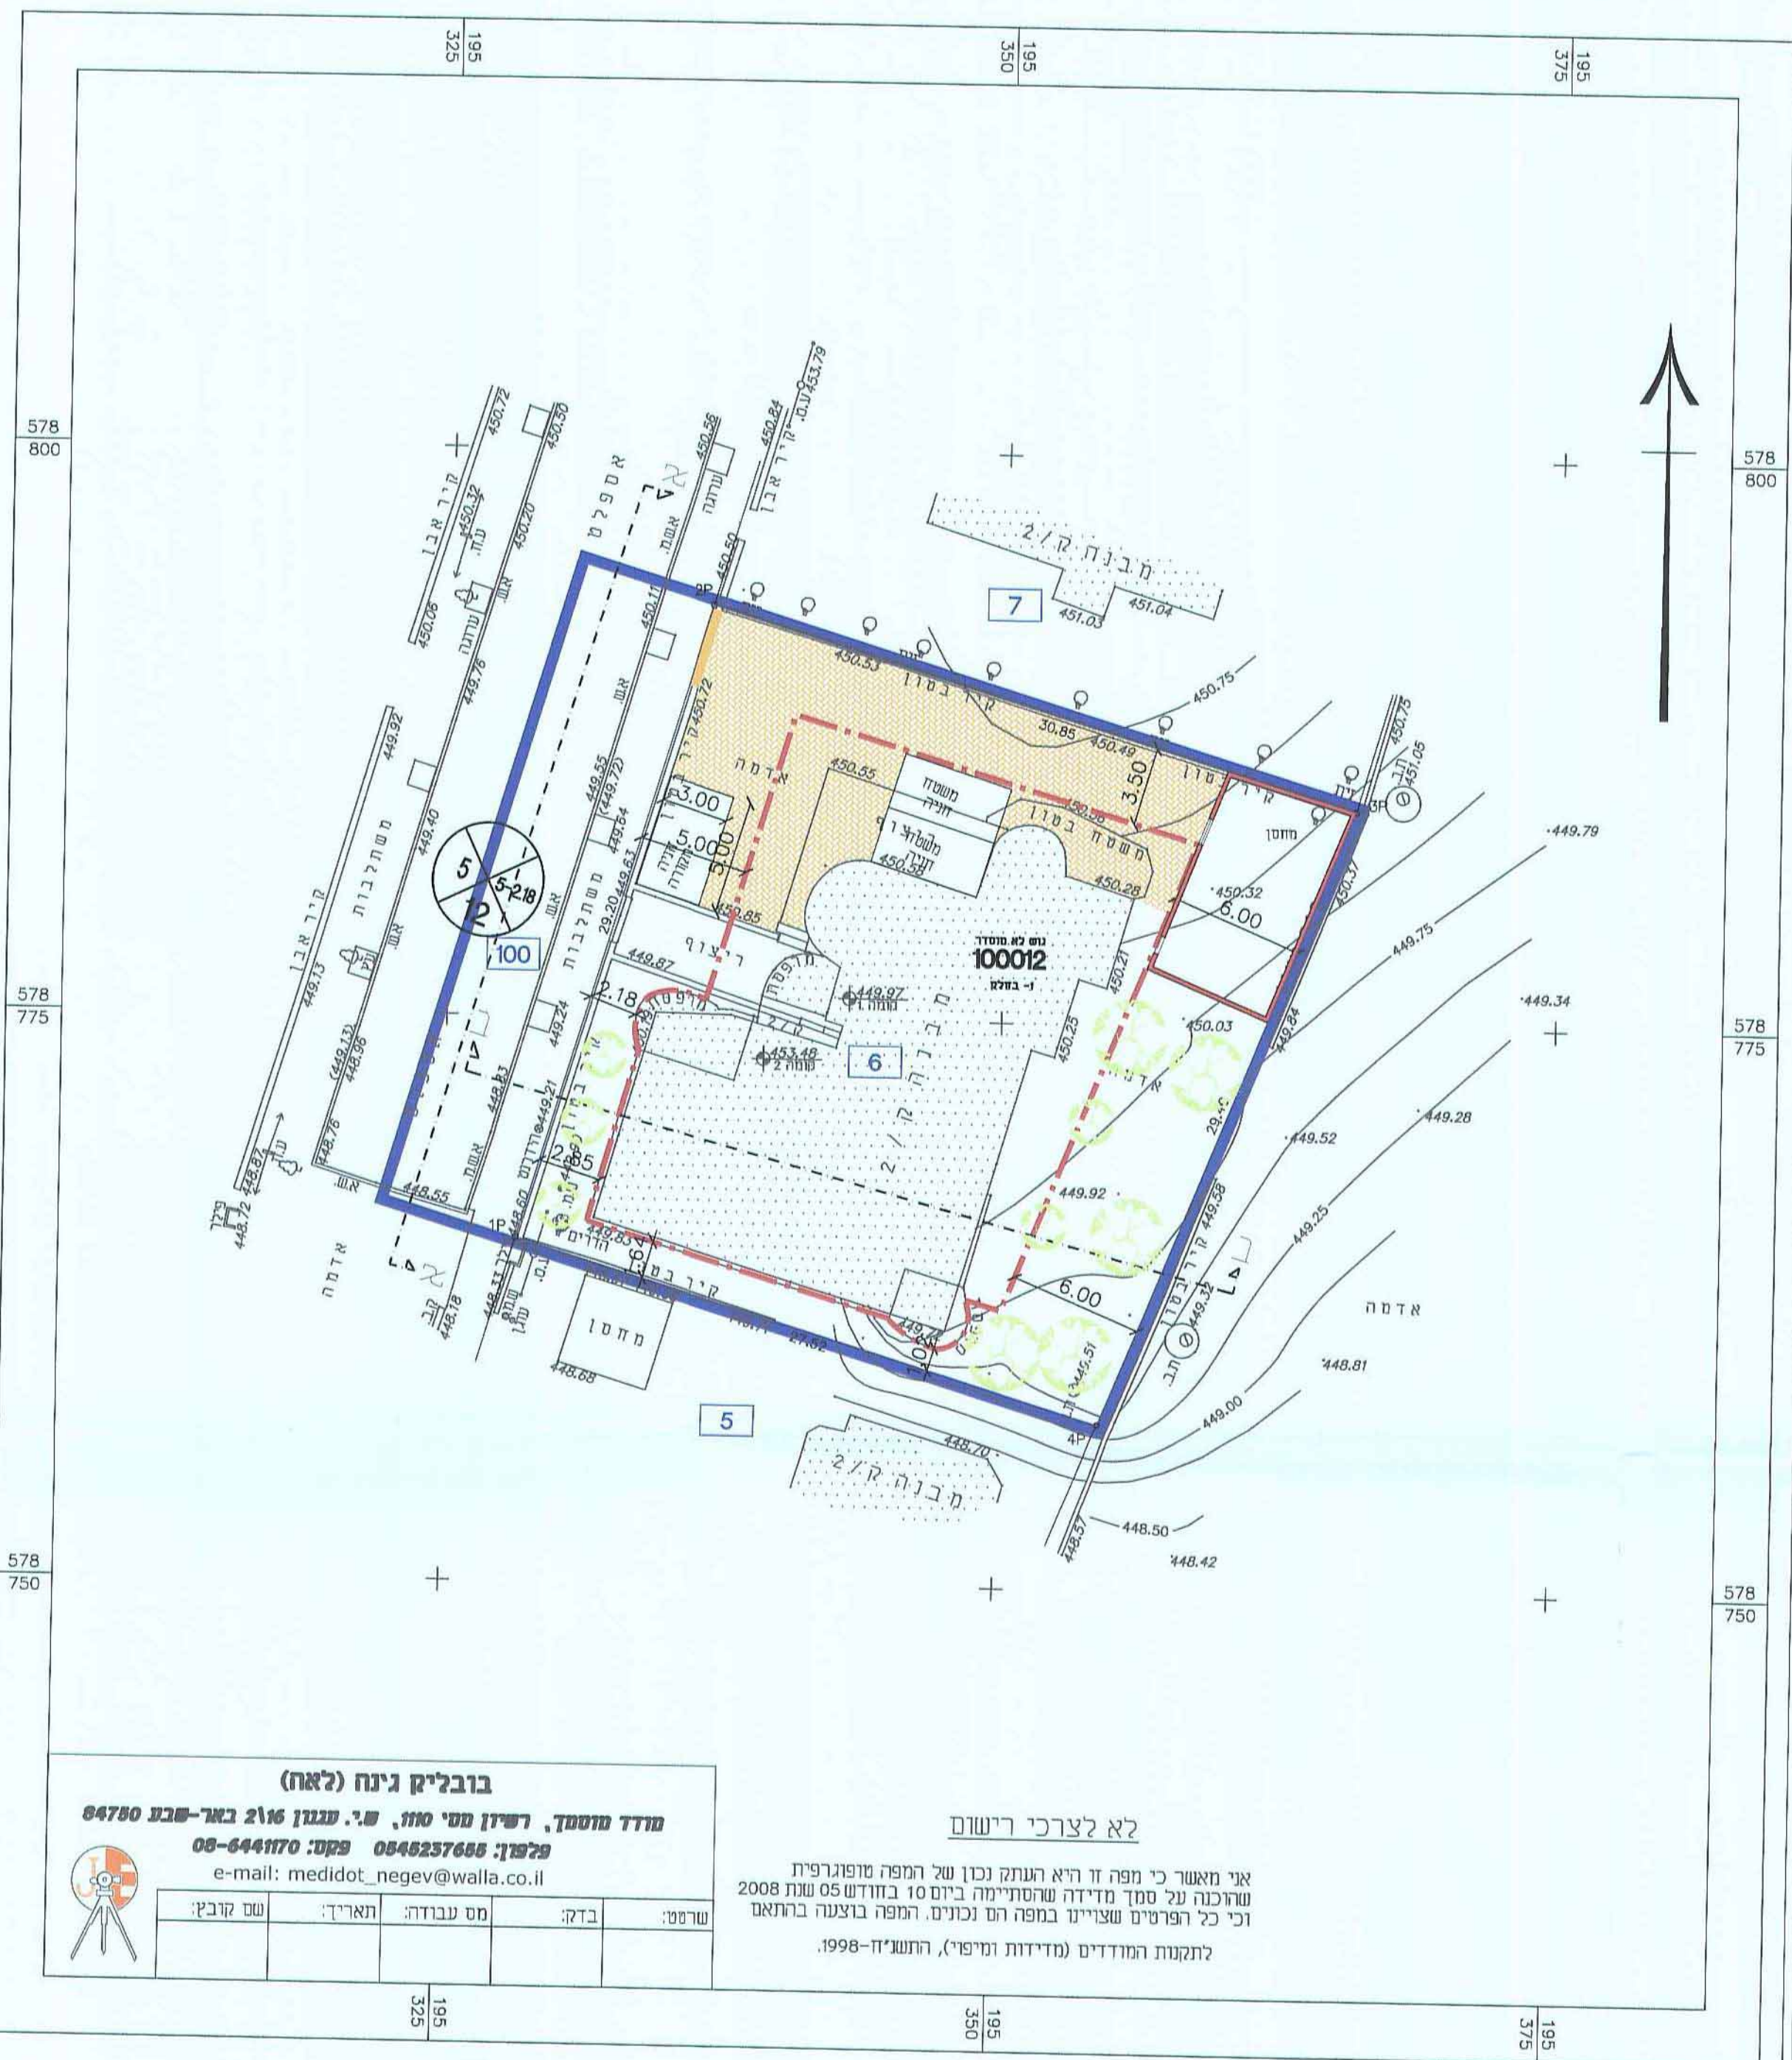

בובליק גינח (לאח)
מודד מוסמך, רישון מטי מווי, מ.י. ענגון 216 באר-שבע 84780
פולפון: 0848237688 פקס: 08-6441700
e-mail: medidot_negev@walla.co.il

שרטוט:	בדק:	מס עבודה:	תאריך:	שם קובץ:

לא לצרכי רישום

אני מאשר כי מפה זו היא העתק נכון של המפה מופוגרפית שרוכנה על סמך מדידה שהושתתמה ביום 10 בזודש 05 שנת 2008 וכי כל הפרטים שצויינו במפה הם נכונים. המפה בוצעה בהתאם לתקנות המודדים (מדידות ומיפוי), התשנ"ח-1998.

מקרא

- גבולות התכנית
- בניין מוצע-אבן
- בניין מוצע-בטון
- בניין קיים
- קו בנין
- בנייה להריסה
- מספר תא שטח

