

## תכנית מס' 7\מפ\1044

מתקן פוסו וולטאי, מושב יושיביה

תכנית מתאר מקומית

נספח בינוי


| מחוז:             | דרום                  |
|-------------------|-----------------------|
| מרחב תכנון מקומי: | שטח                   |
| רשות מקומית:      | מועצה אזורית שדות נגב |
| ישוב:             | יושיביה               |
| שטח התכנית:       | 502.049 דונם          |
| קנה מידה:         | 1:2500                |

### גורמים וחלוקות בתכנית

| גוש      | שטח      | חלוקה במסמכות | חלקי חקלאות      |
|----------|----------|---------------|------------------|
| 100244/2 | לא מסויד | 10            |                  |
| 100244/2 | מסויד    | 10            | 1,2,4,5,13,14,16 |
| 100209   | מסויד    | 10            | 1                |



### זווית מוסד התכנון:

### שמות והתייחסות:








| מקרא:        |
|--------------|
| ארון חשמל    |
| מאסף         |
| גדר          |
| פגלים        |
| מבנה יביל    |
| מגבלות בנייה |
| קו חשמל      |

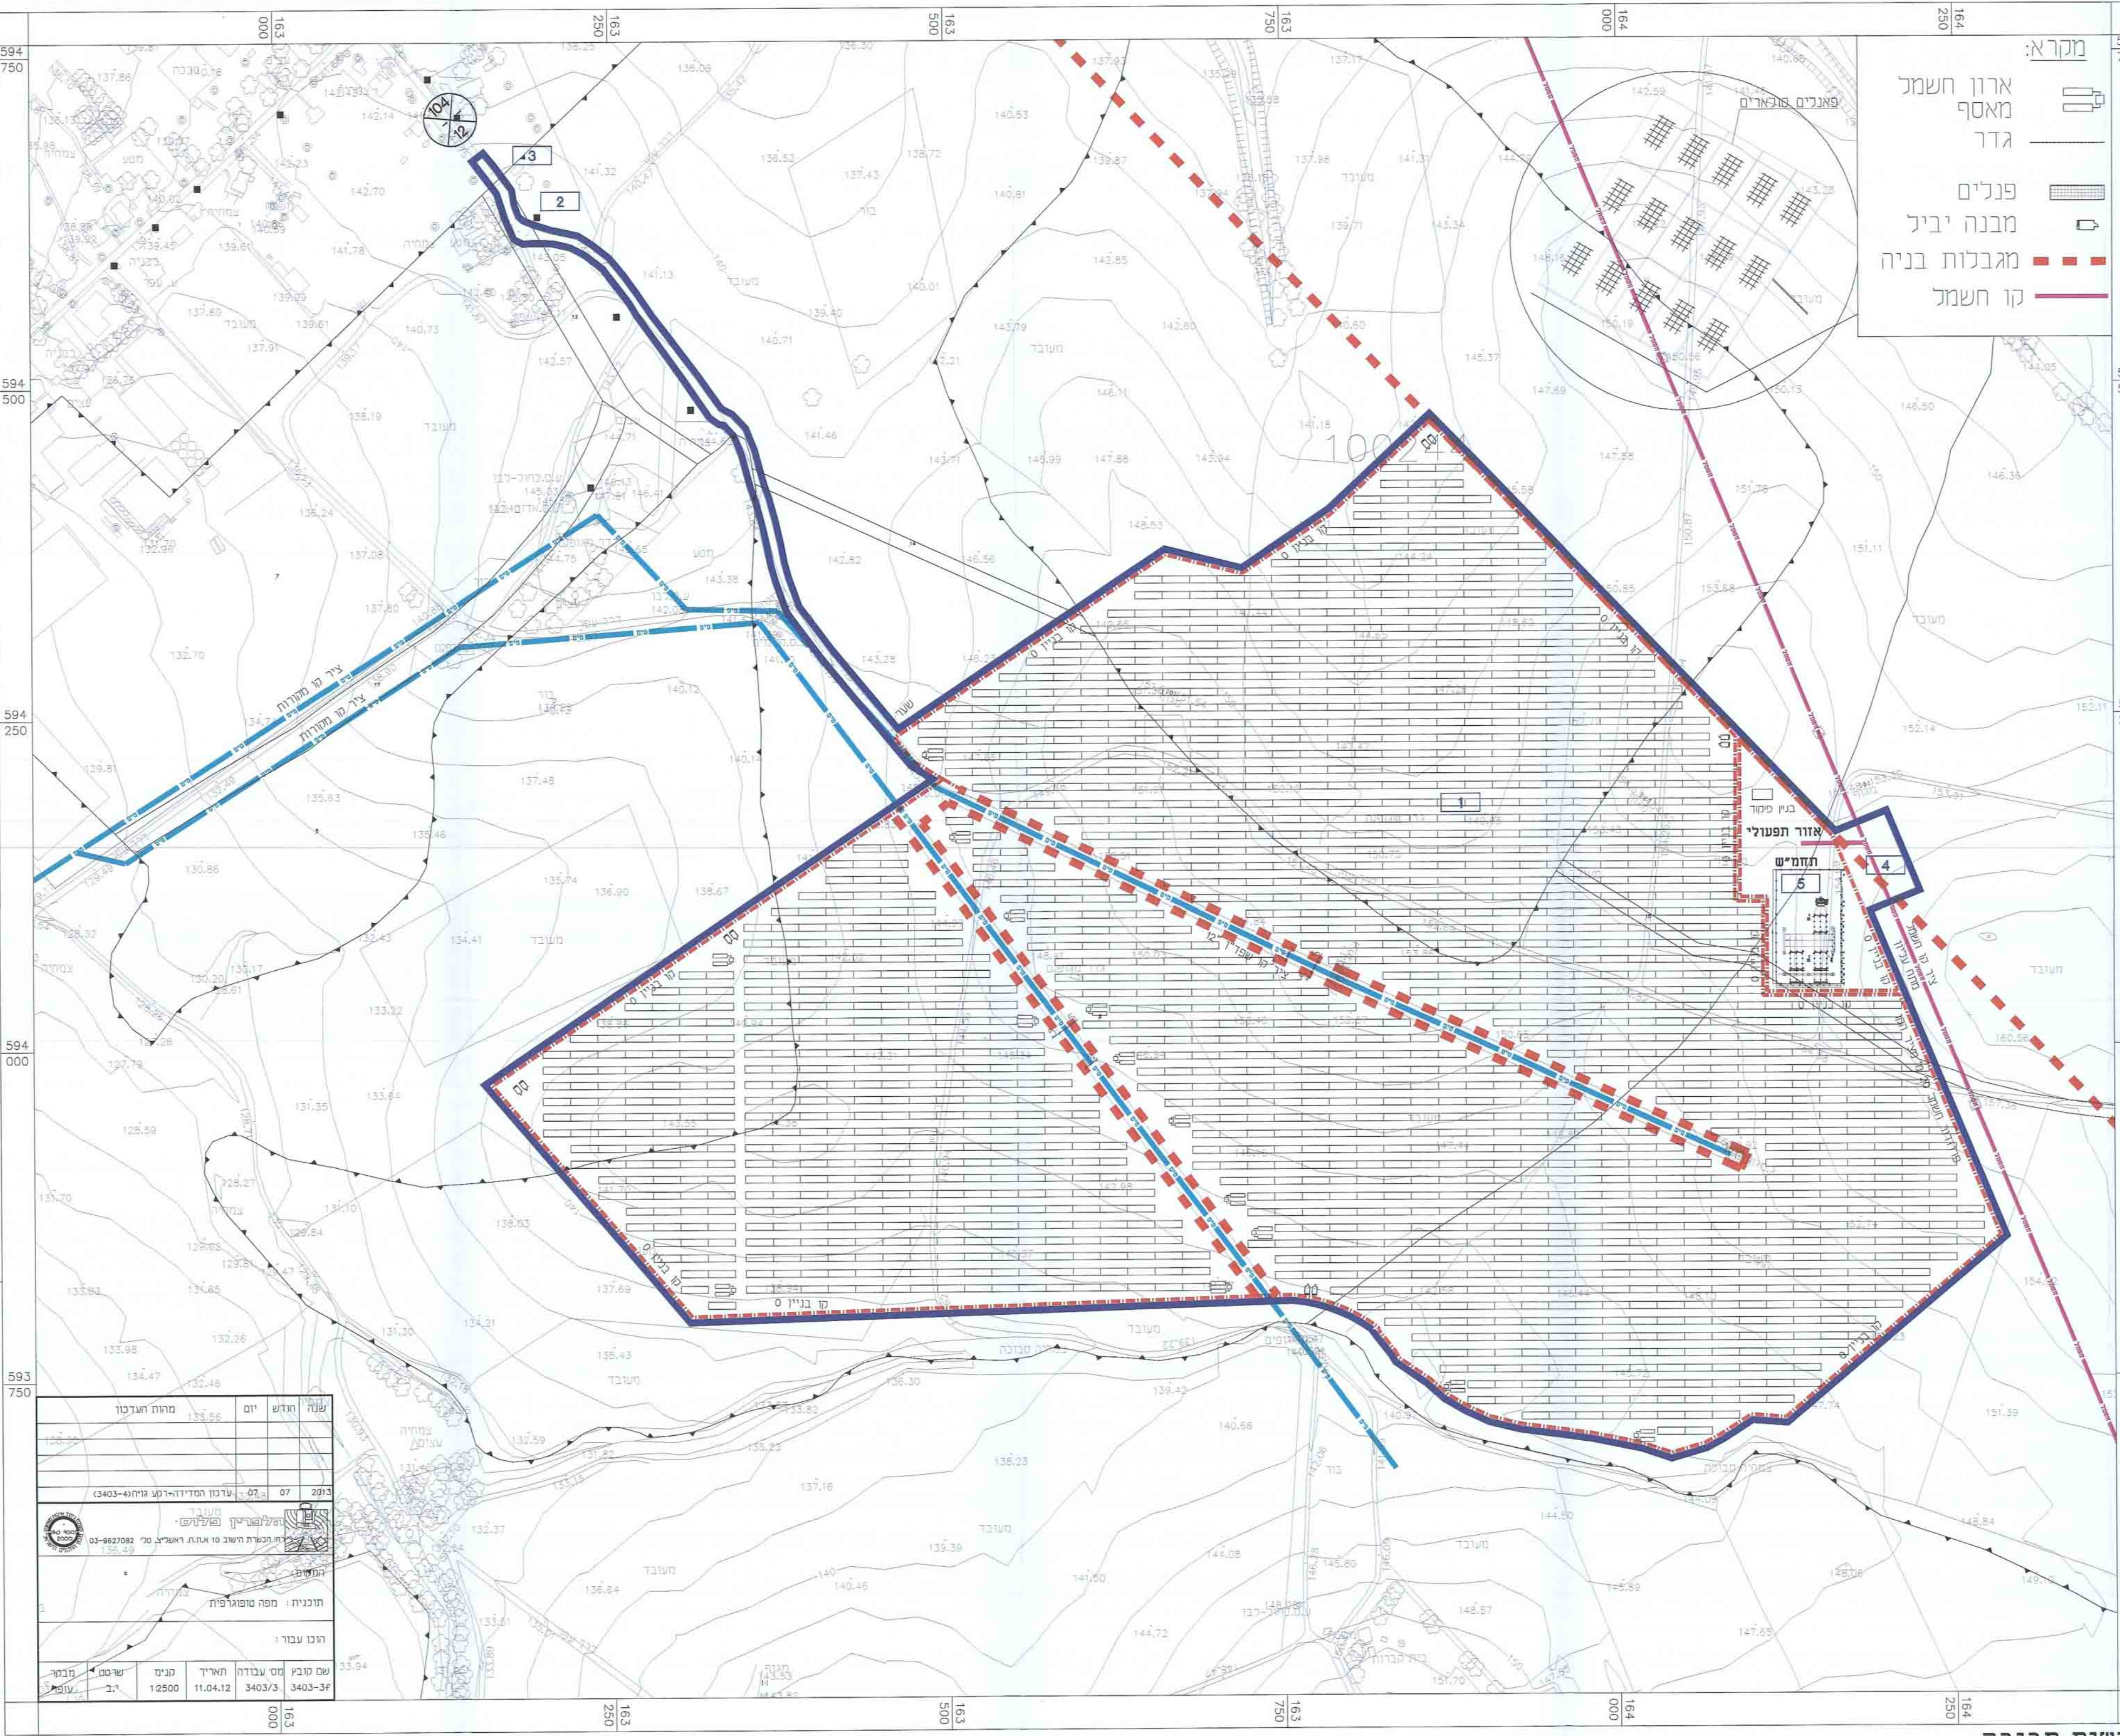

1:2000

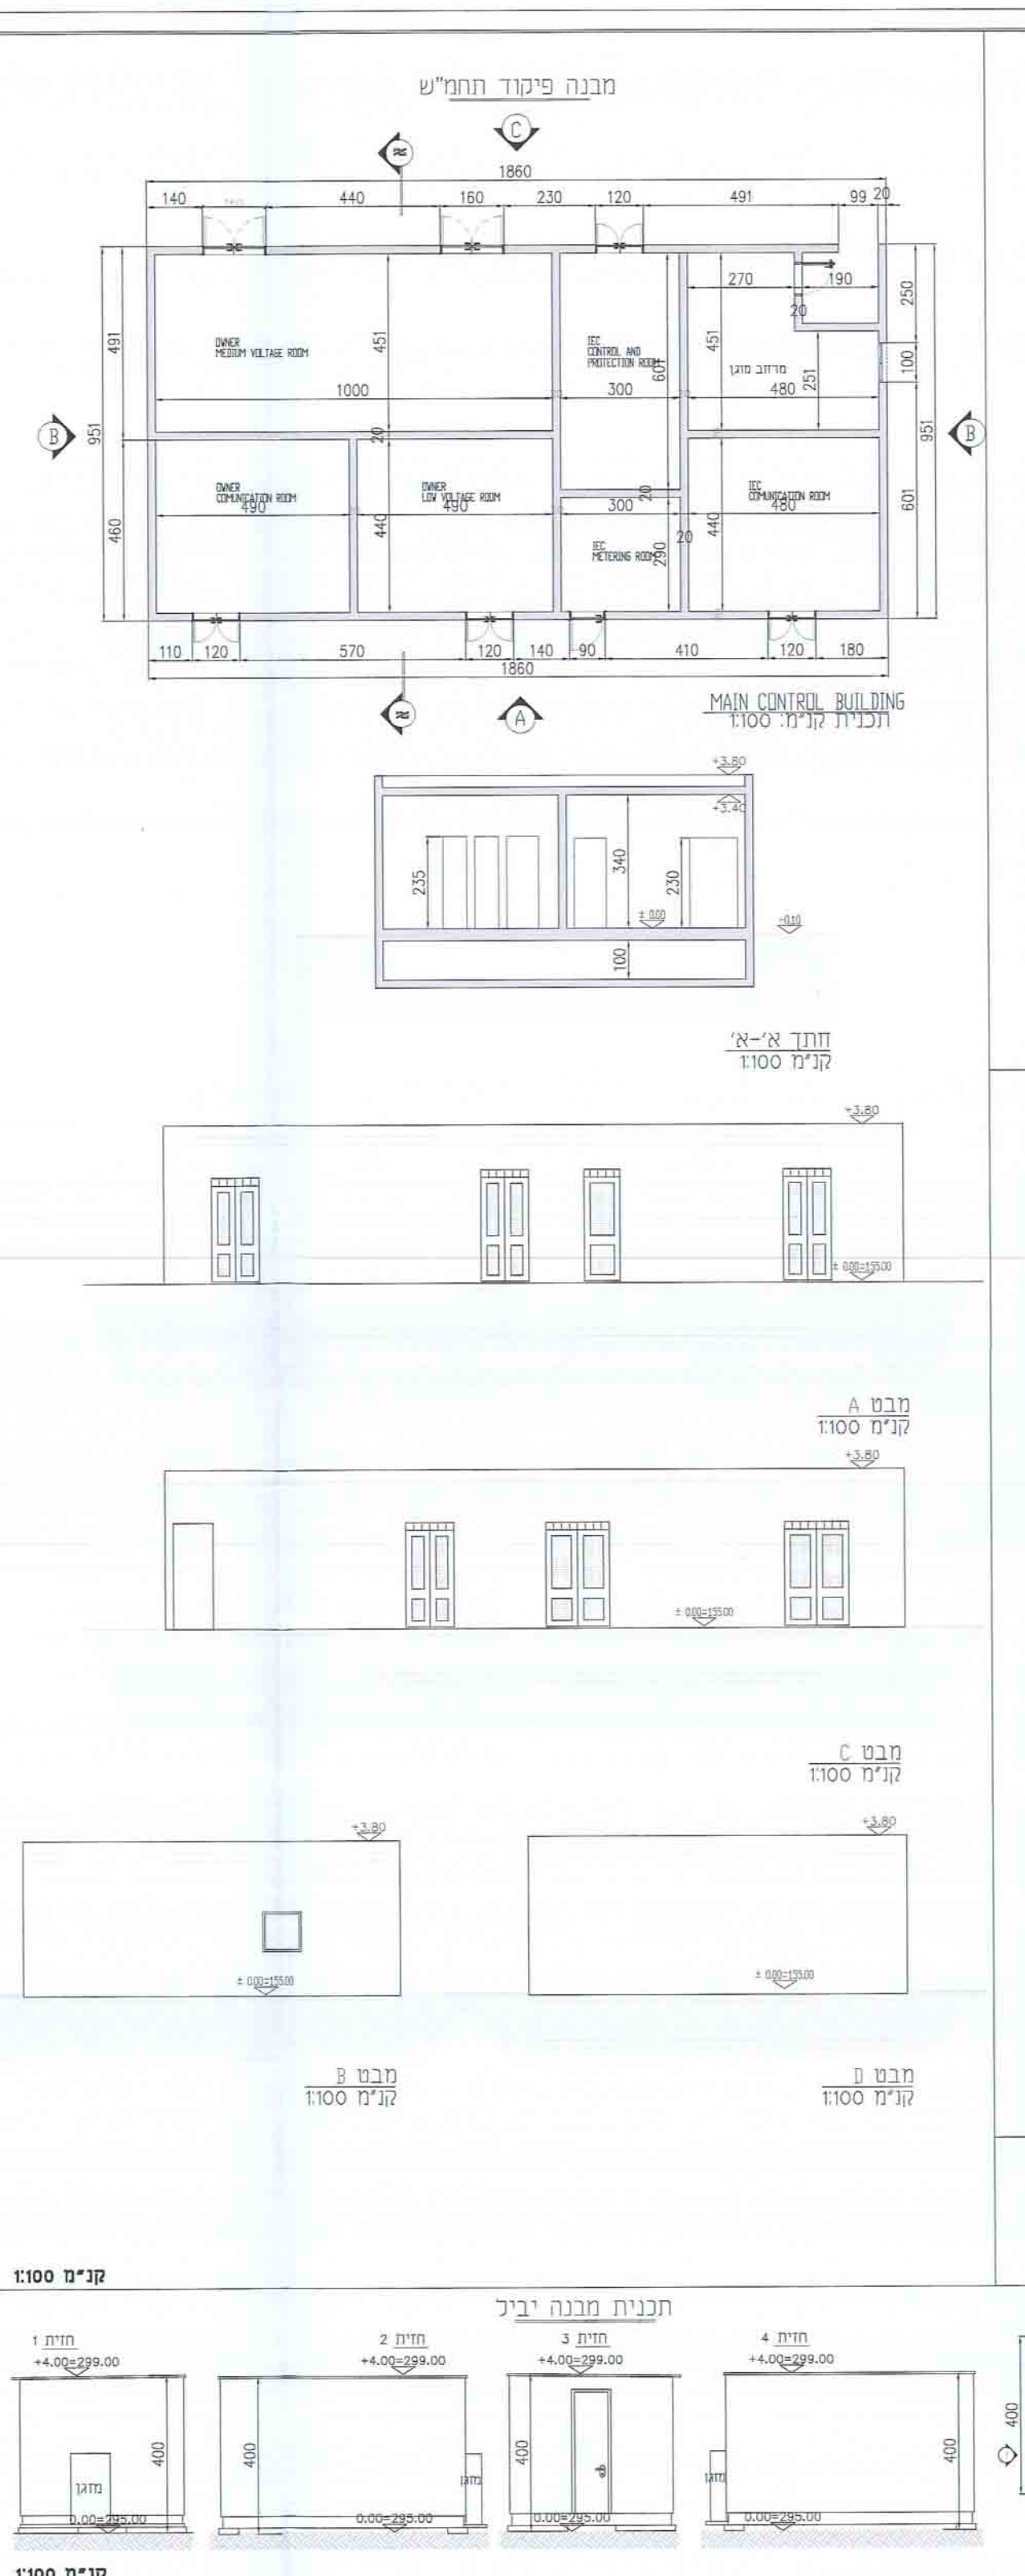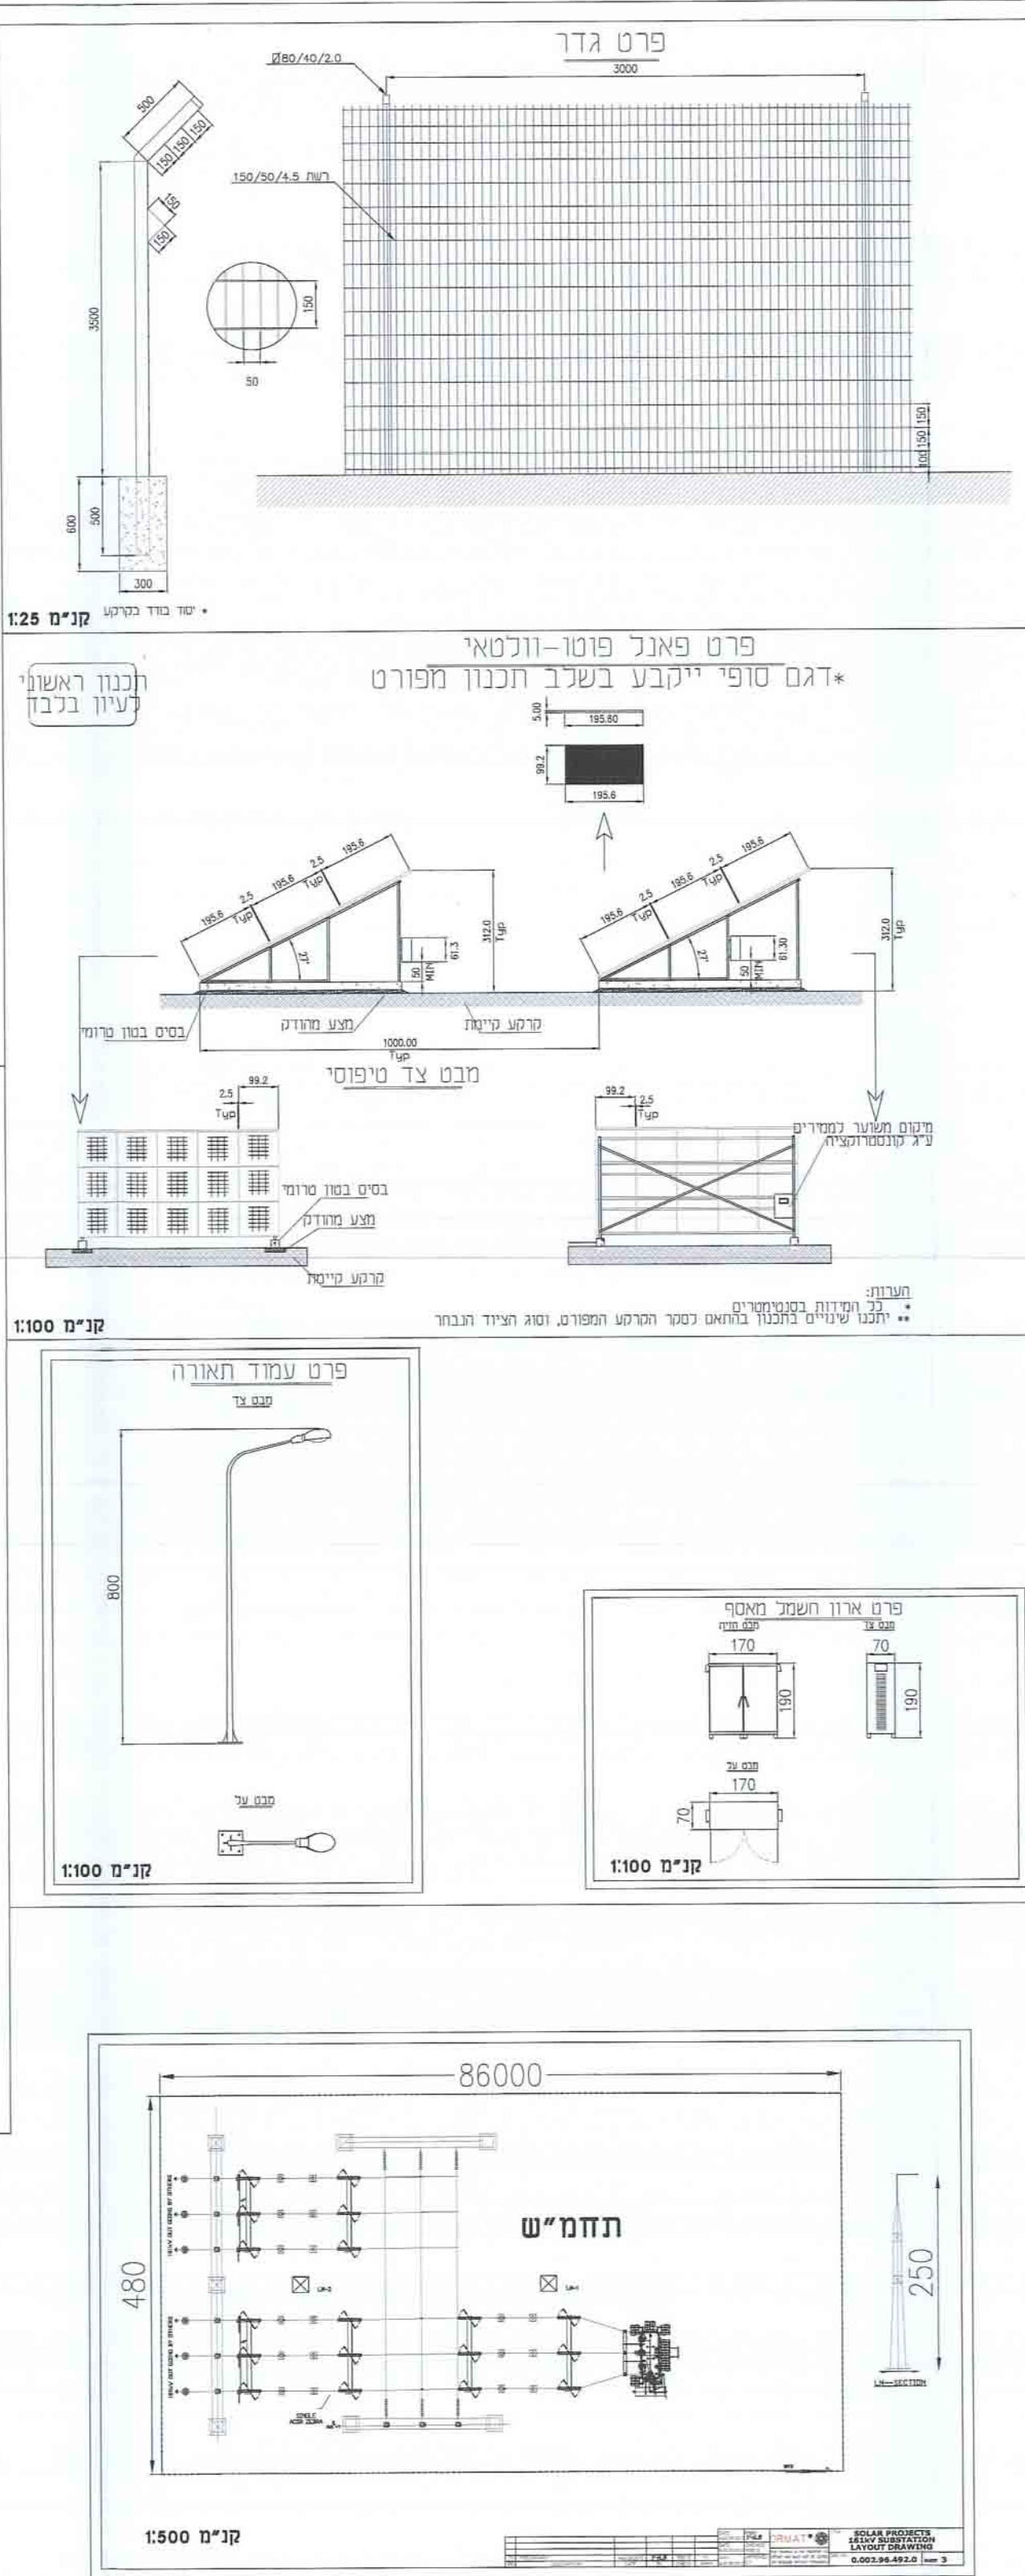





