

נספח בינוי ופיתוח מנחה לתכנית מס' 62/119/03/5

לשכת התכנון המחוזית
מחוז דרום
05-07-2016
נתקבל

מגיש התכנית

יעקובוב שלום ויהודית
רח' אבי שי 35 באר שבע
טל: 052-2881356

מינהל התכנון - מחוז דרום
חוק התכנון והבנייה, תשכ"ח - 1965
אישור תכנית מס' 62/119/03/5
הועדה המחוזית לתכנון ולבניה החליטה
ביום 04.04.16 לאשר את התכנית
בתנאי שכל נכסיה נטענה אישור שר
התכנית נקבעה טענה אישור שר
מנהל מינהל התכנון יו"ר הועדה המחוזית


עורך התכנית:

ליפובצקי נטליה
אדריכלית
רשיון 104717


אדריכלית - נטליה ליפובצקי
טל: 08-6235163, נייד: 054-4474557

מקרא:


- גבול התכנית
- קו בנין
- גבול תא שטח ומספור
- מבנה קיים
- בנייה חדשה
- בניה חדשה
- חניות שייכות לתא שטח מס' 2
- 1

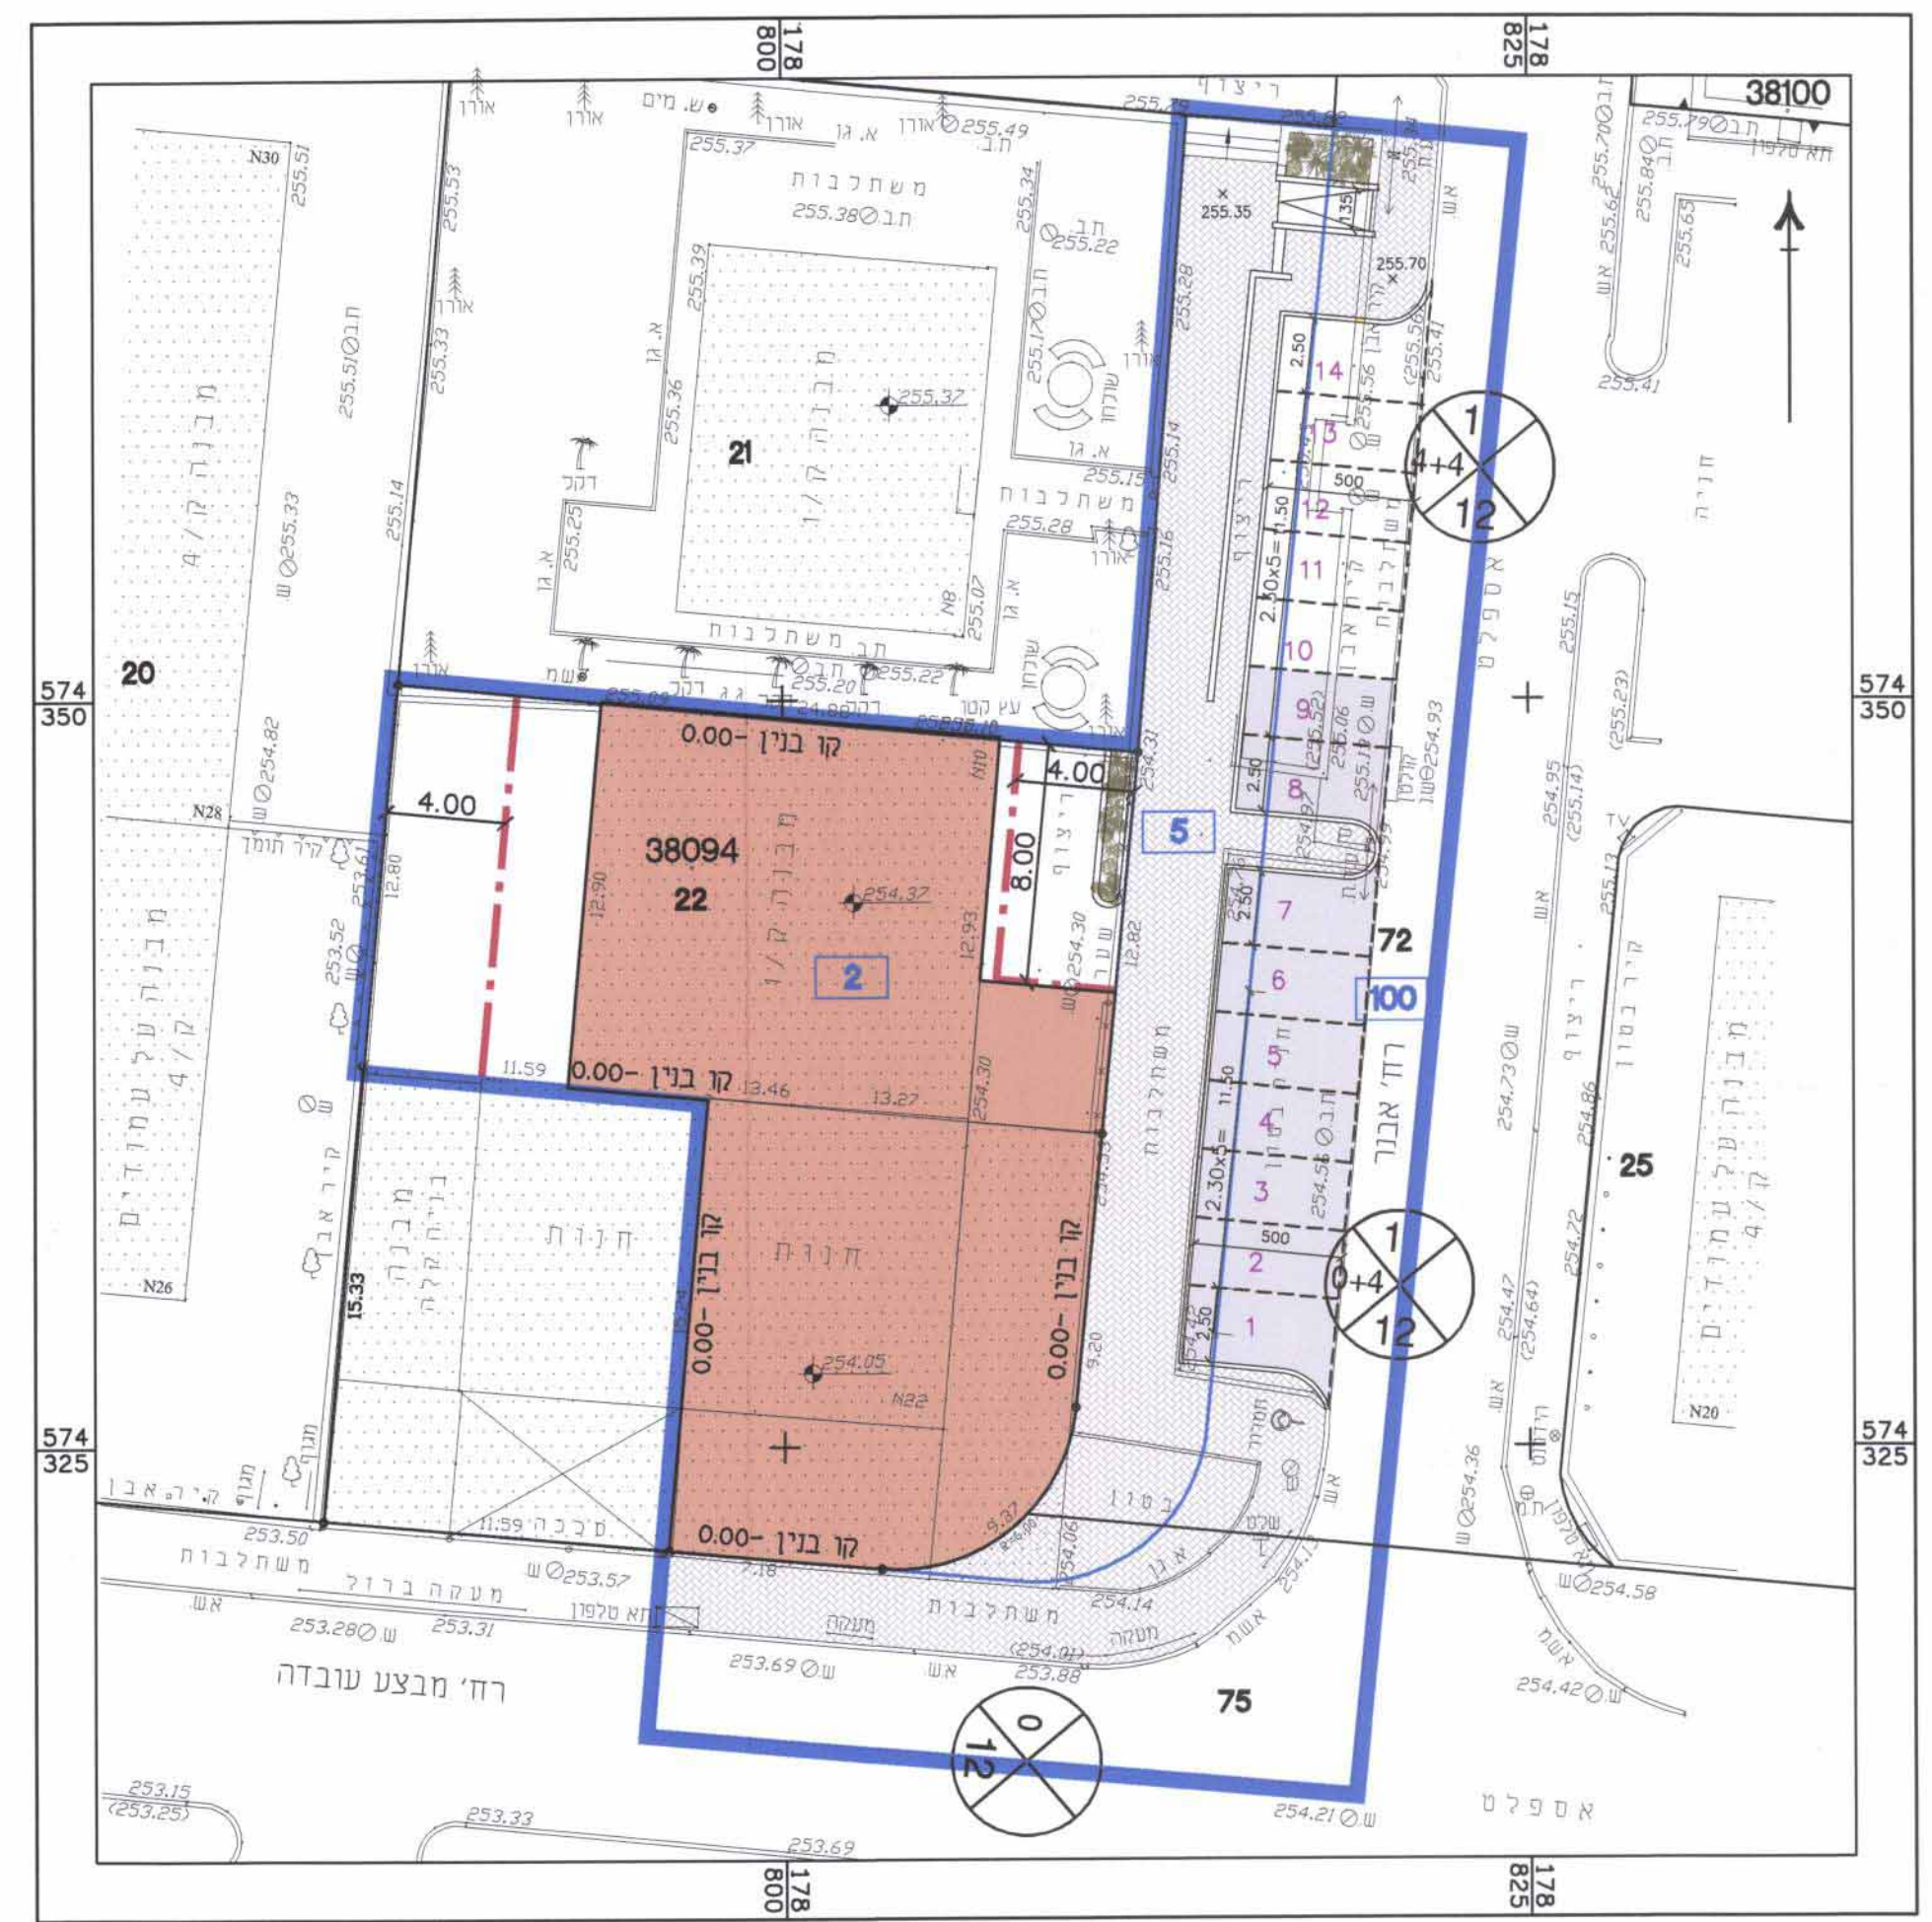


תכנית העמדה 1:250

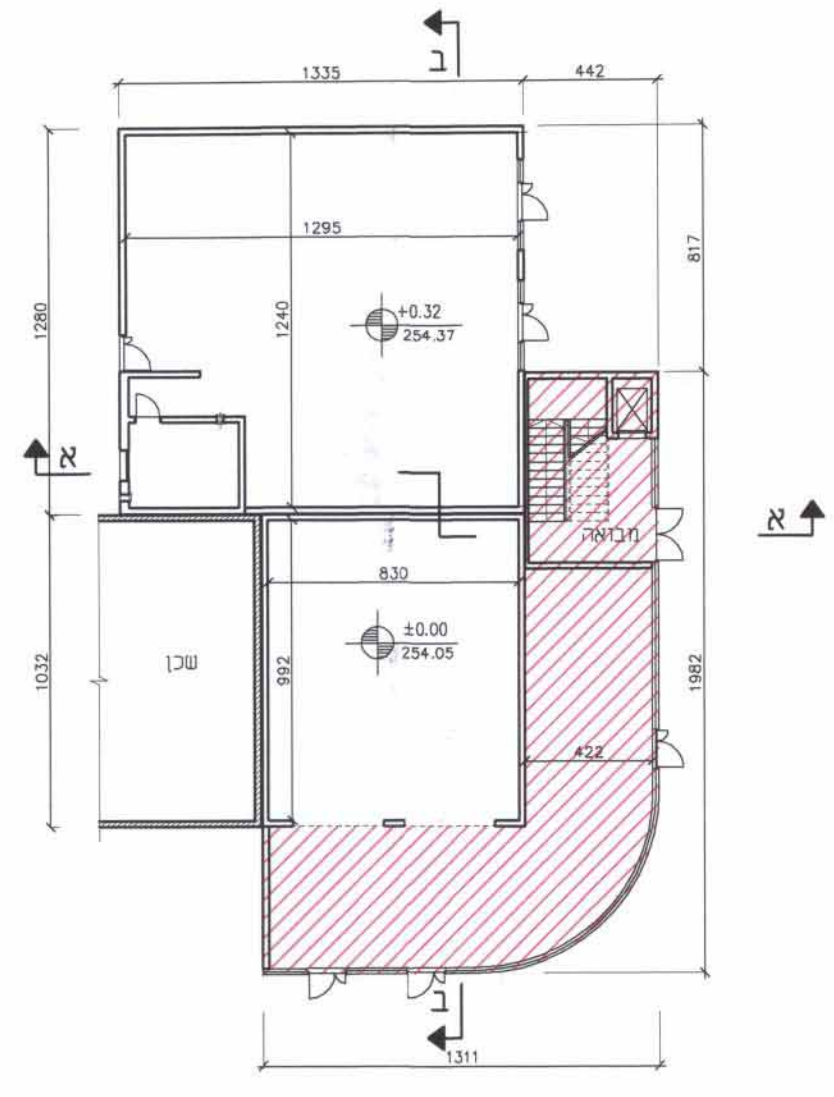


תכנית קומת קרקע 1:250

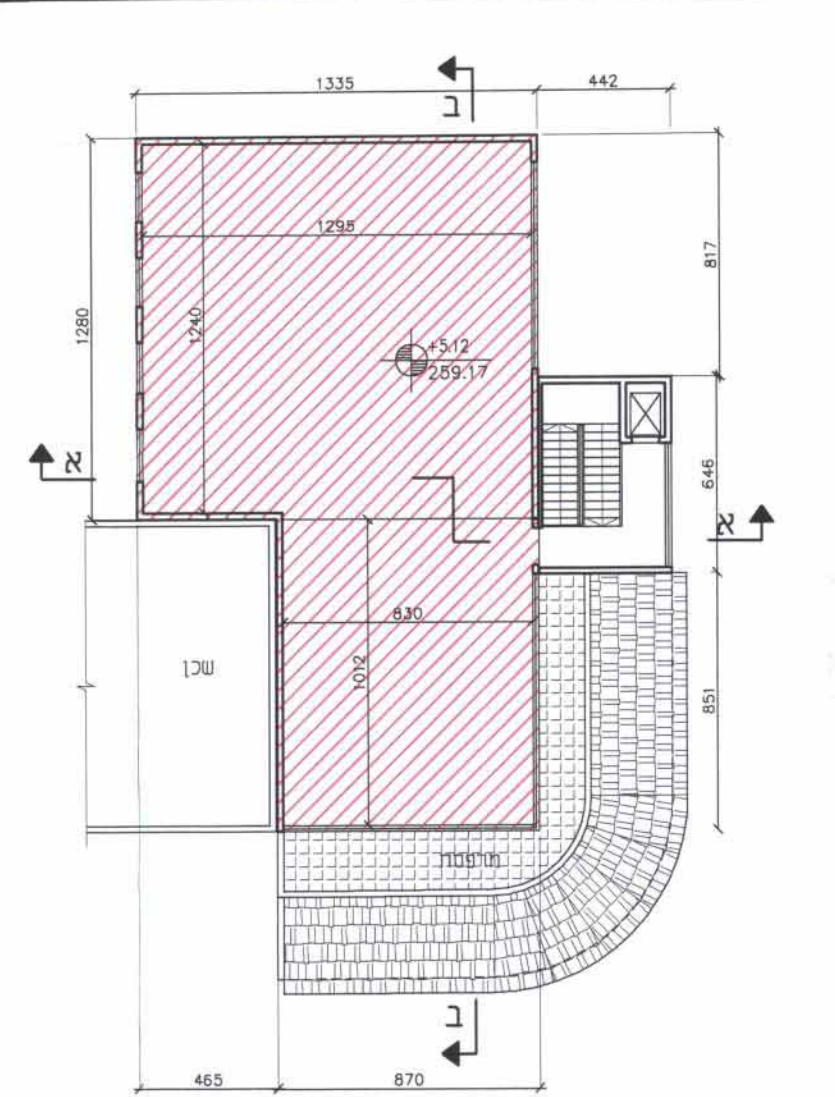


תכנית קומה א' 1:250

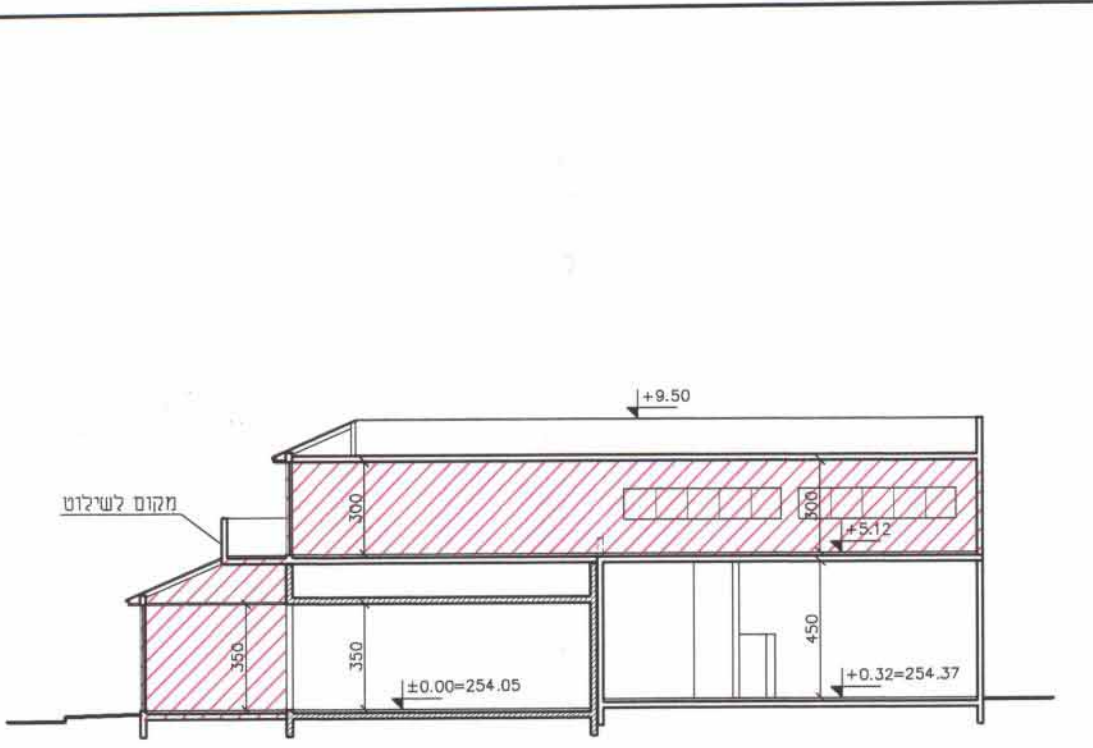

חתך ב-ב 1:250

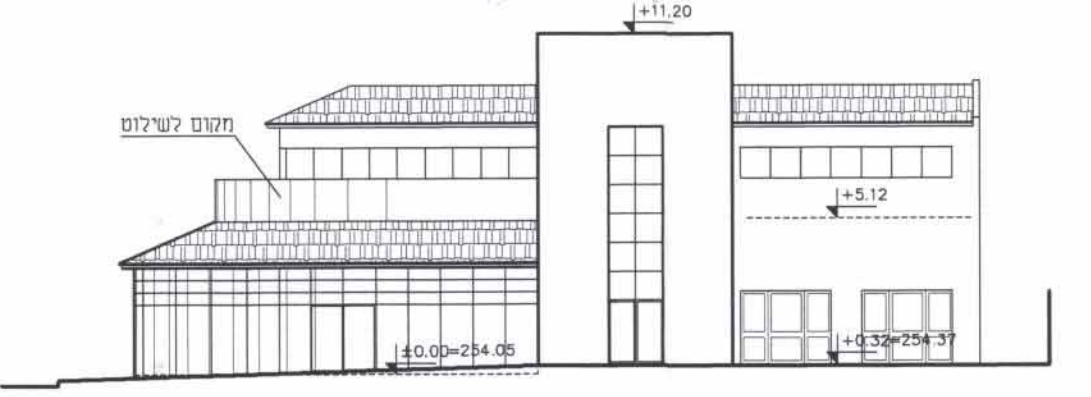

חתך א-א 1:250

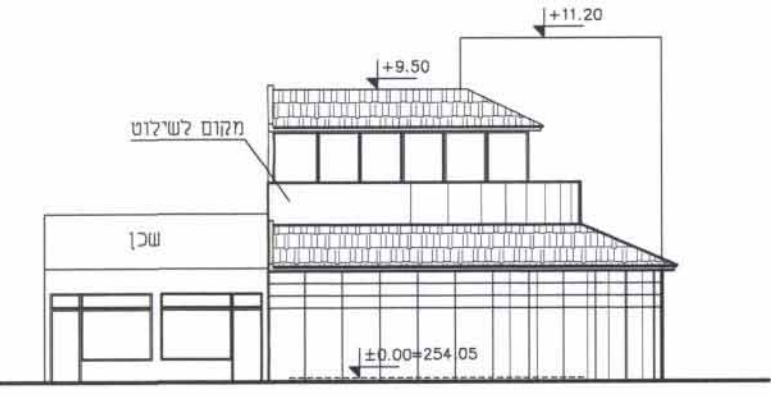

חתך צ-צ 1:250