


נספח בינוי מנחה לתוכנית מס' 55/167/03/5
מגרש 159, עמק שרה-באר שבע
ק.מ. 1:250
עורך התוכנית: אדרי' יוסף אבו ג'ובר
תאריך: יוני 2014

מס' 87
מס' 87
מס' 87



מקרא

- גבול התוכנית
- קווי בנין
- גבול מגרש
- מבנה לשחיטה הכשרה
- קרוור
- איזור מכלאות
- קרוור
- משרדים
- איזור שפכים

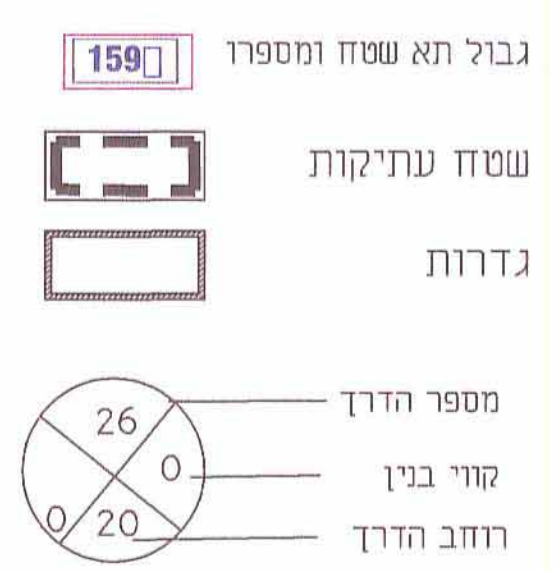

- שימושים במגרש
- 1 חצר פריקה, ושטיפת מכונות
 - 2 מכלאות, המתנה, בקר וכבשים
 - 3 שחיטה, פתיחה, הכשרה וקרוור
 - 4 איזור משרדים
 - 5 איזור טיפול בשפכים
- הערה: מרתף אל מתחת לפונקציה מס' 3

תרשים סביבה
1:5000

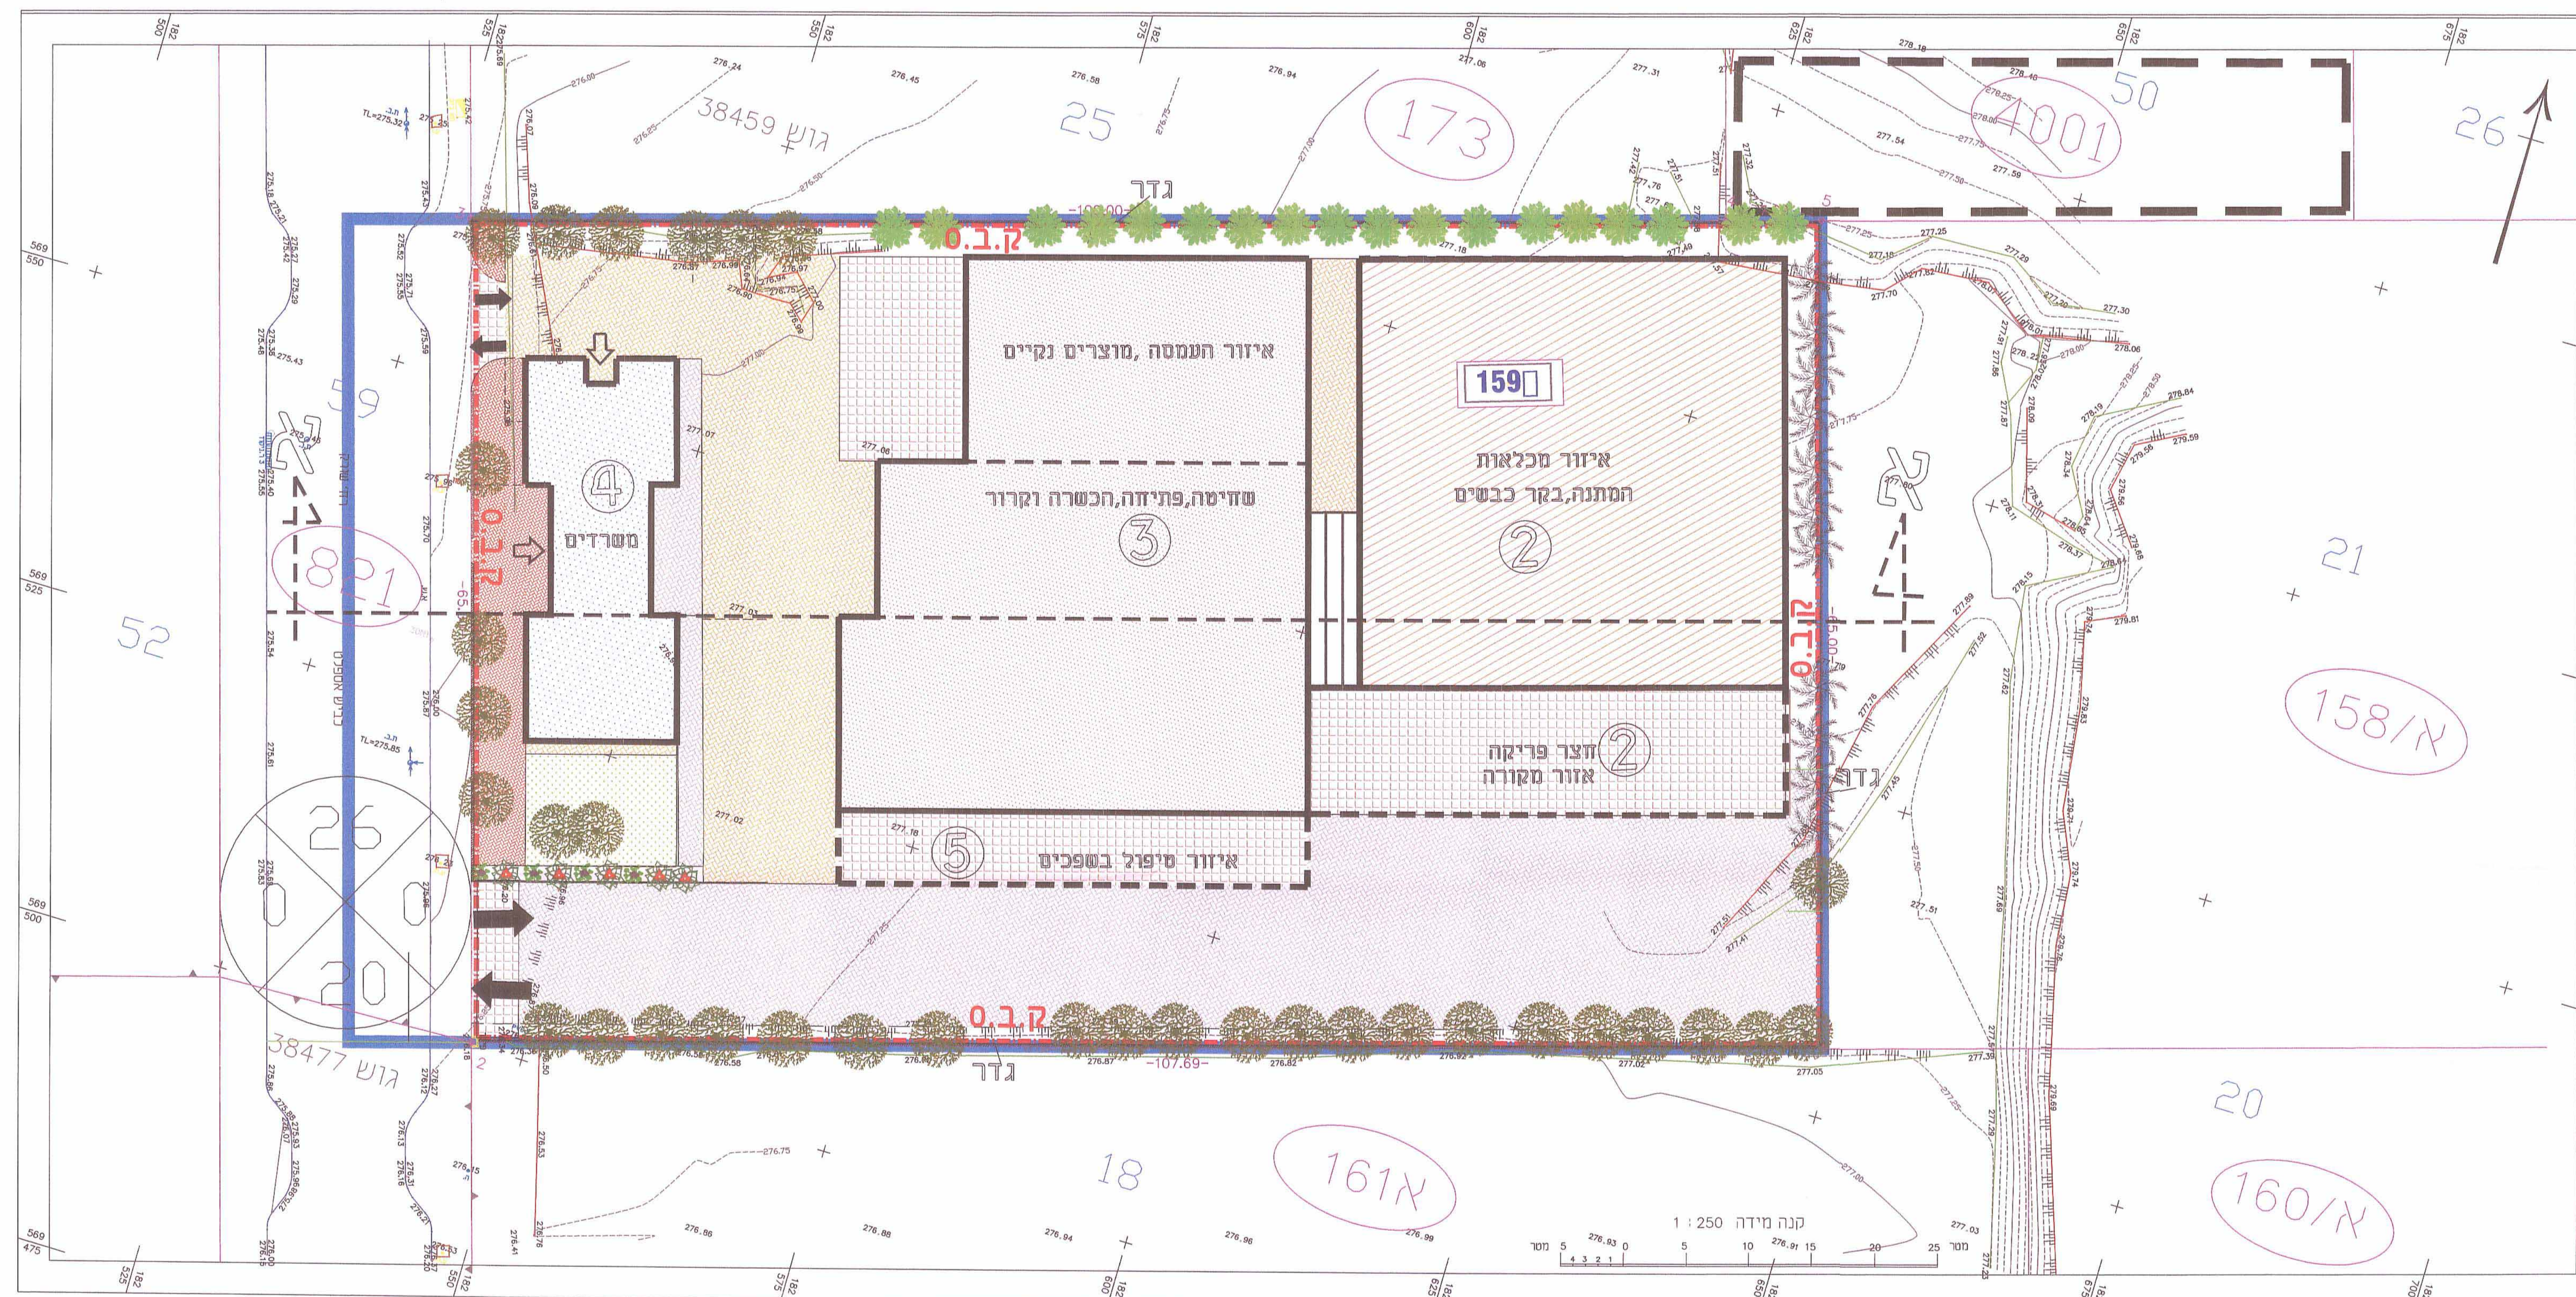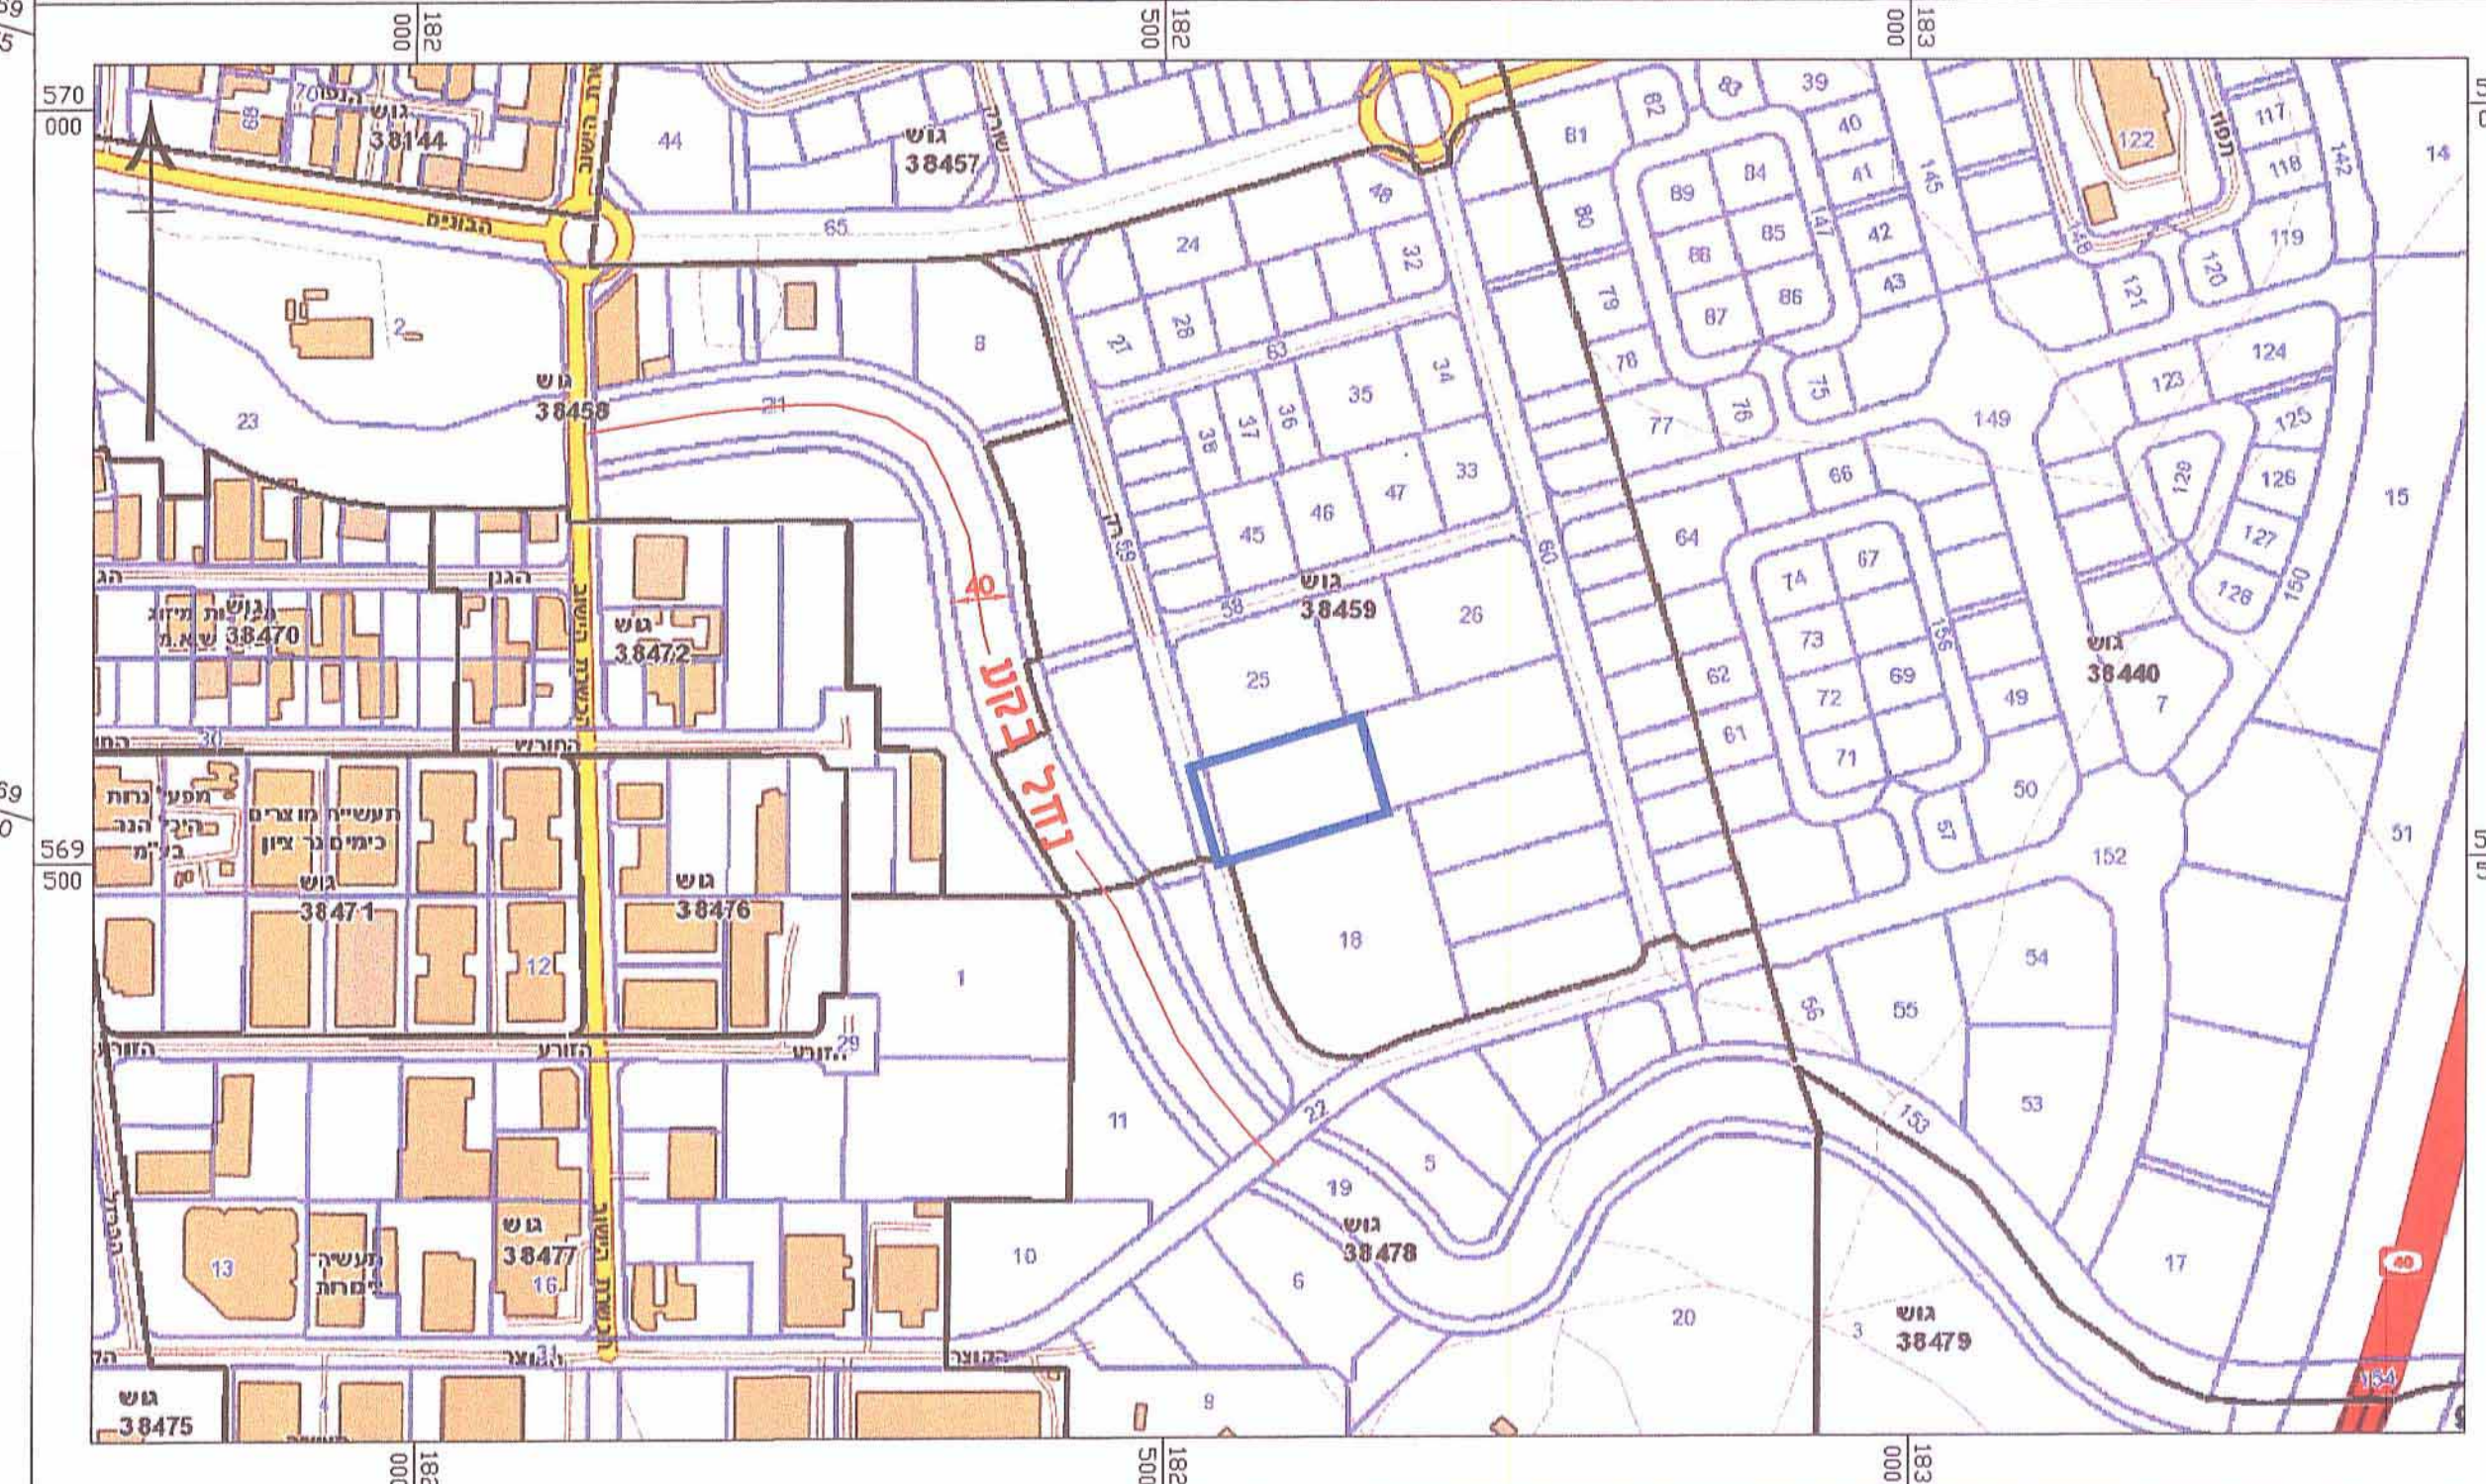

חתך א-א ק.מ. 1:100