

נספח בינוי מנחה לתכנית מס' 1/137/03/25

לשכת התכנון המחוזית
מש"ד הנגב-מחוז דרום
30.11.2014
נתקבל

מגיש התכנית:

מגרש 72א
קולטקר אלי
רח' שיזף 130, שכ' נווה חורש, דימונה

חוק התכנון והבניה, התשכ"ה - 1965
משרד הפנים - מחוז הדרום
הוועדה המחוזית להליטה בים:
לאשר את התכנית


התכנית לא נקבעה טענה אישור השר
התכנית נקבעה טענה אישור השר

עורך התכנית:







אדריכלית - נסליה ליפובצקי
טל: 08-6235163, נייד: 054-4474557

מקרא:

- גבול התכנית
- קו בנין
- גבול תא שטח ומספרו
- מבנה קיים
- הנחיות מיוחדות
- בנייה חדשה
- מבנה להריסה
- מס' בית
- מקום התוספת או שינוי בחזית

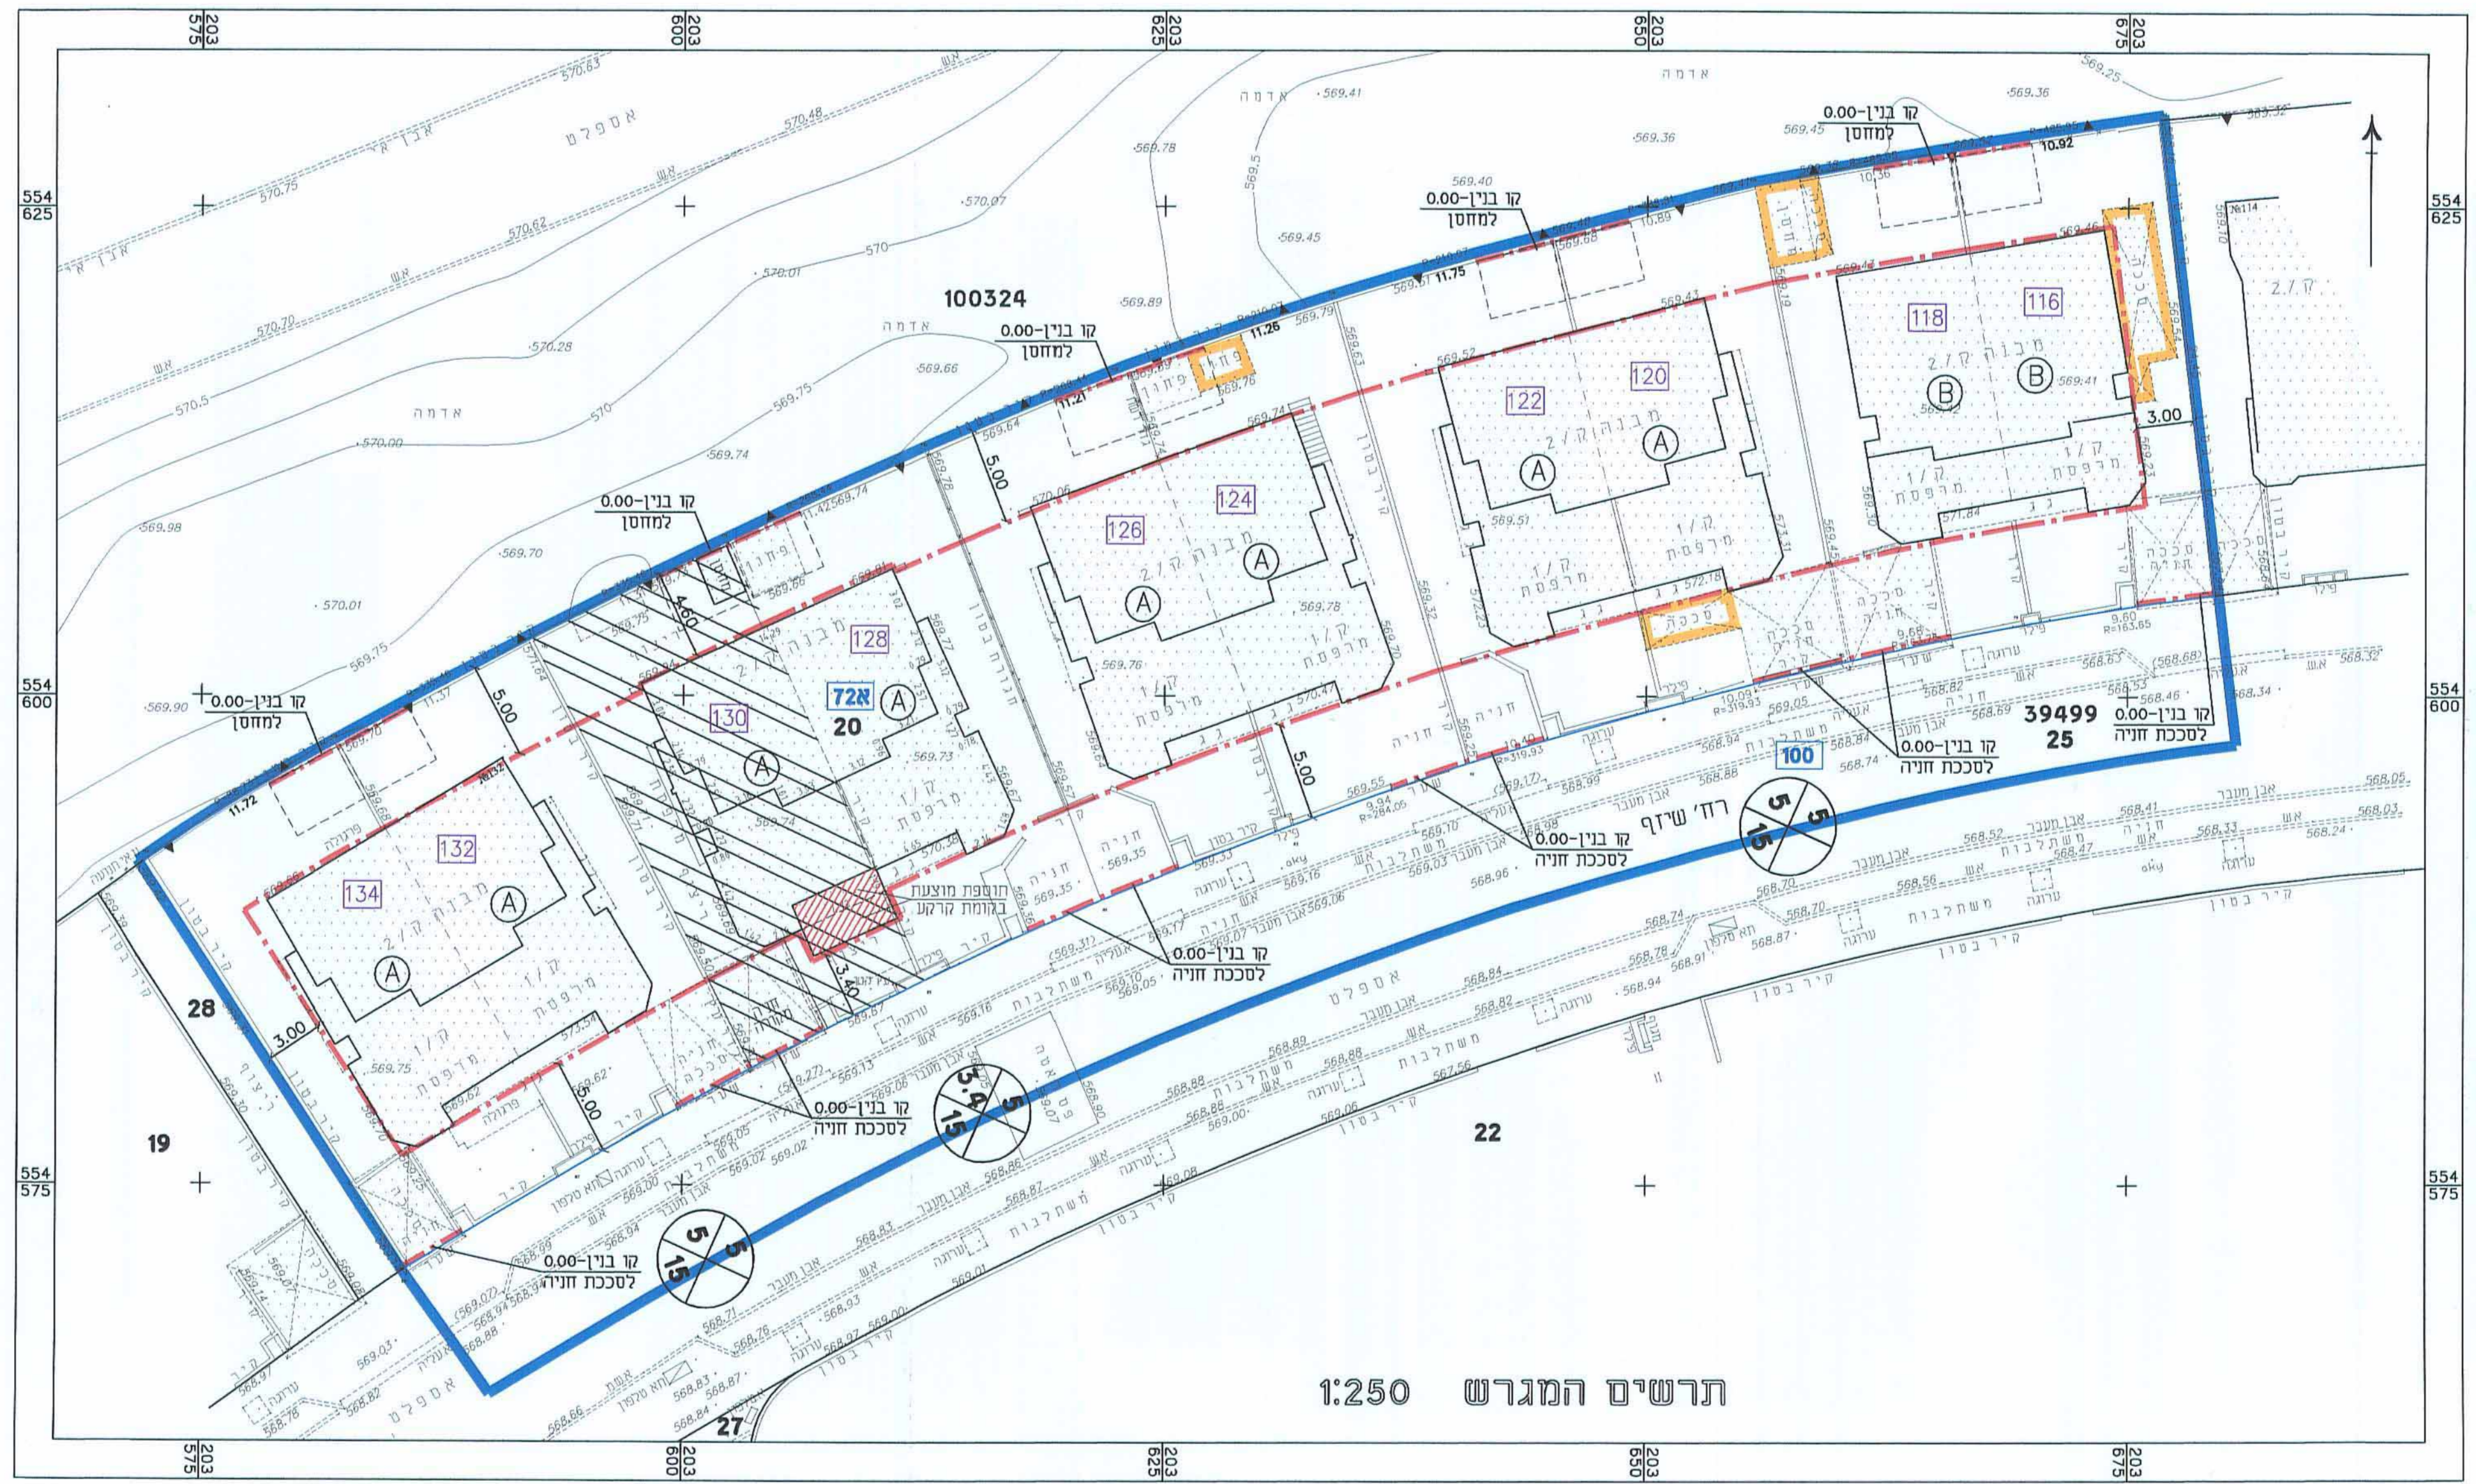

תרשים המגרש 1:250

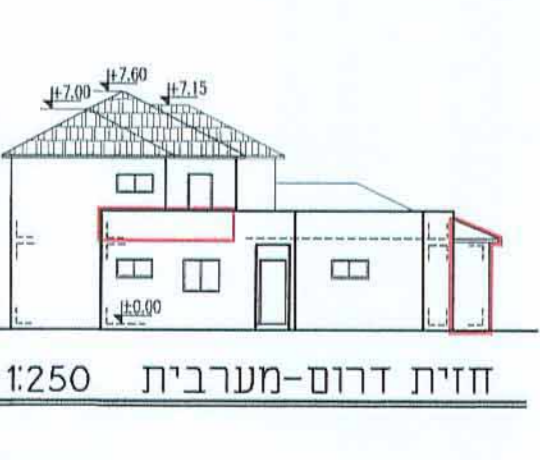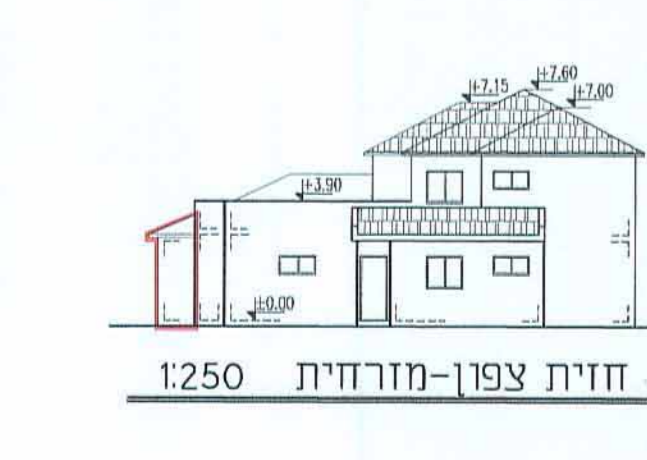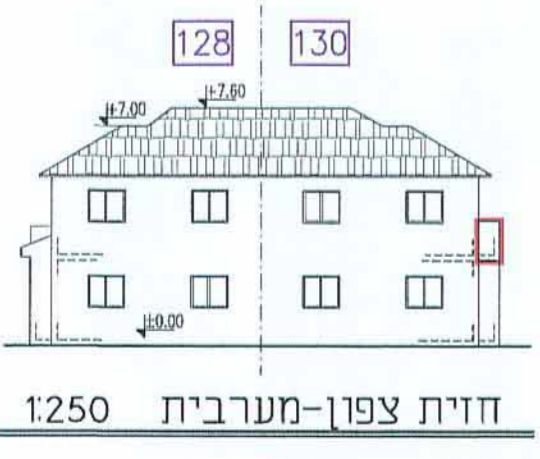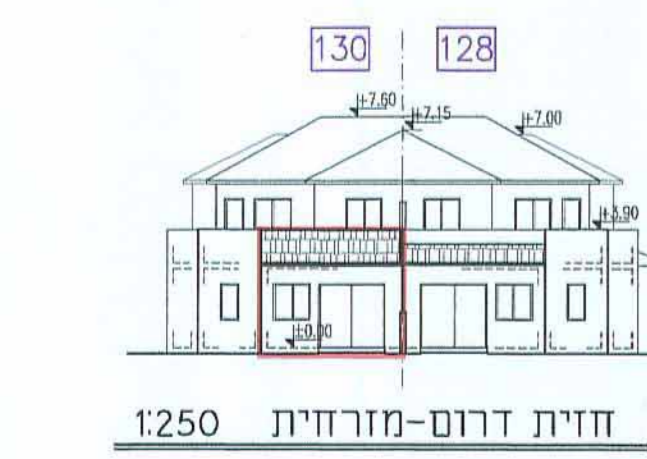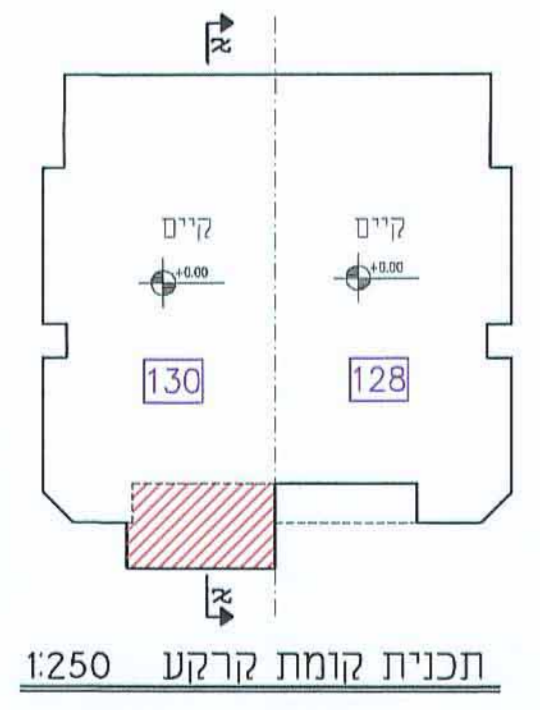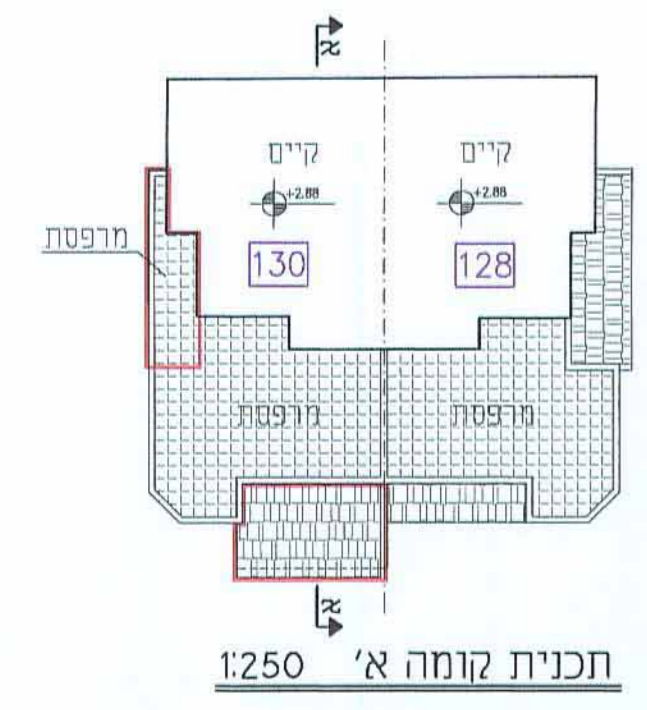

שטח עיקרי - מצב מאושר:
(לפי היתר בניה)
טיפוס א - מ"ר 145.63 (8x = 1165.04)
טיפוס ב - מ"ר 143.84 (2x = 287.68)
סה"כ למגרש - מ"ר 1452.72

שטח עיקרי - מצב מוצע:
תוספת לבית מס' 130 - מ"ר 15
סה"כ לבית מס' 130 - מ"ר 160.63
סה"כ למגרש - מ"ר 1467.72

