

# תכנית מס' 7/03/10/6

כשכת התכנון: 10/03/07  
 מס' 1 הנכס-מקור: 570004226  
 07 07 203  
 נתקבל

אזור מבני משק קיבוץ סעד

## תכנית בינוי מנחה

סוג התכנית	איחוד וחלוקה	סמכות ראשית	היתרים או הרשאות
תכנית מפורטת	ללא איחוד וחלוקה	ועדה מחוזית	תכנית שניתן מכווחה להוציא היתרים או הרשאות

מחוז: דרום  
 מרחב תכנון מקומי: נגב מערבי  
 רשות מקומית: מ.א. שדות נגב  
 ישוב: קיבוץ סעד  
 נפה: באר שבע  
 שטח התכנית: 38.76 דונם  
 קנה מידה: 1:1000

אברהם אילטשין  
 יו"ר רשיון 37836


היק התכנון והצגה, התעמולה - 1965  
 מסד הכנים - מהו הדורם  
 התעמולה - מהו הדורם  
 2016/4  
 לאשר את התכנית

התכנית לא נכבשה טענה אשור השך  
 התכנית נכבשה טענה אשור השך  
 18/14  
 תאריך

### גושים וחלקות בתכנית:

גוש	סוג הגוש	חלקות בשלמותן	חלקי חלקות
904	מוסדר	-	3, 21
903	מוסדר	-	8

שלב: מילוי תנאים למתן תוקף  
 מהדורה: 1  
 תאריך: 02/07/2014

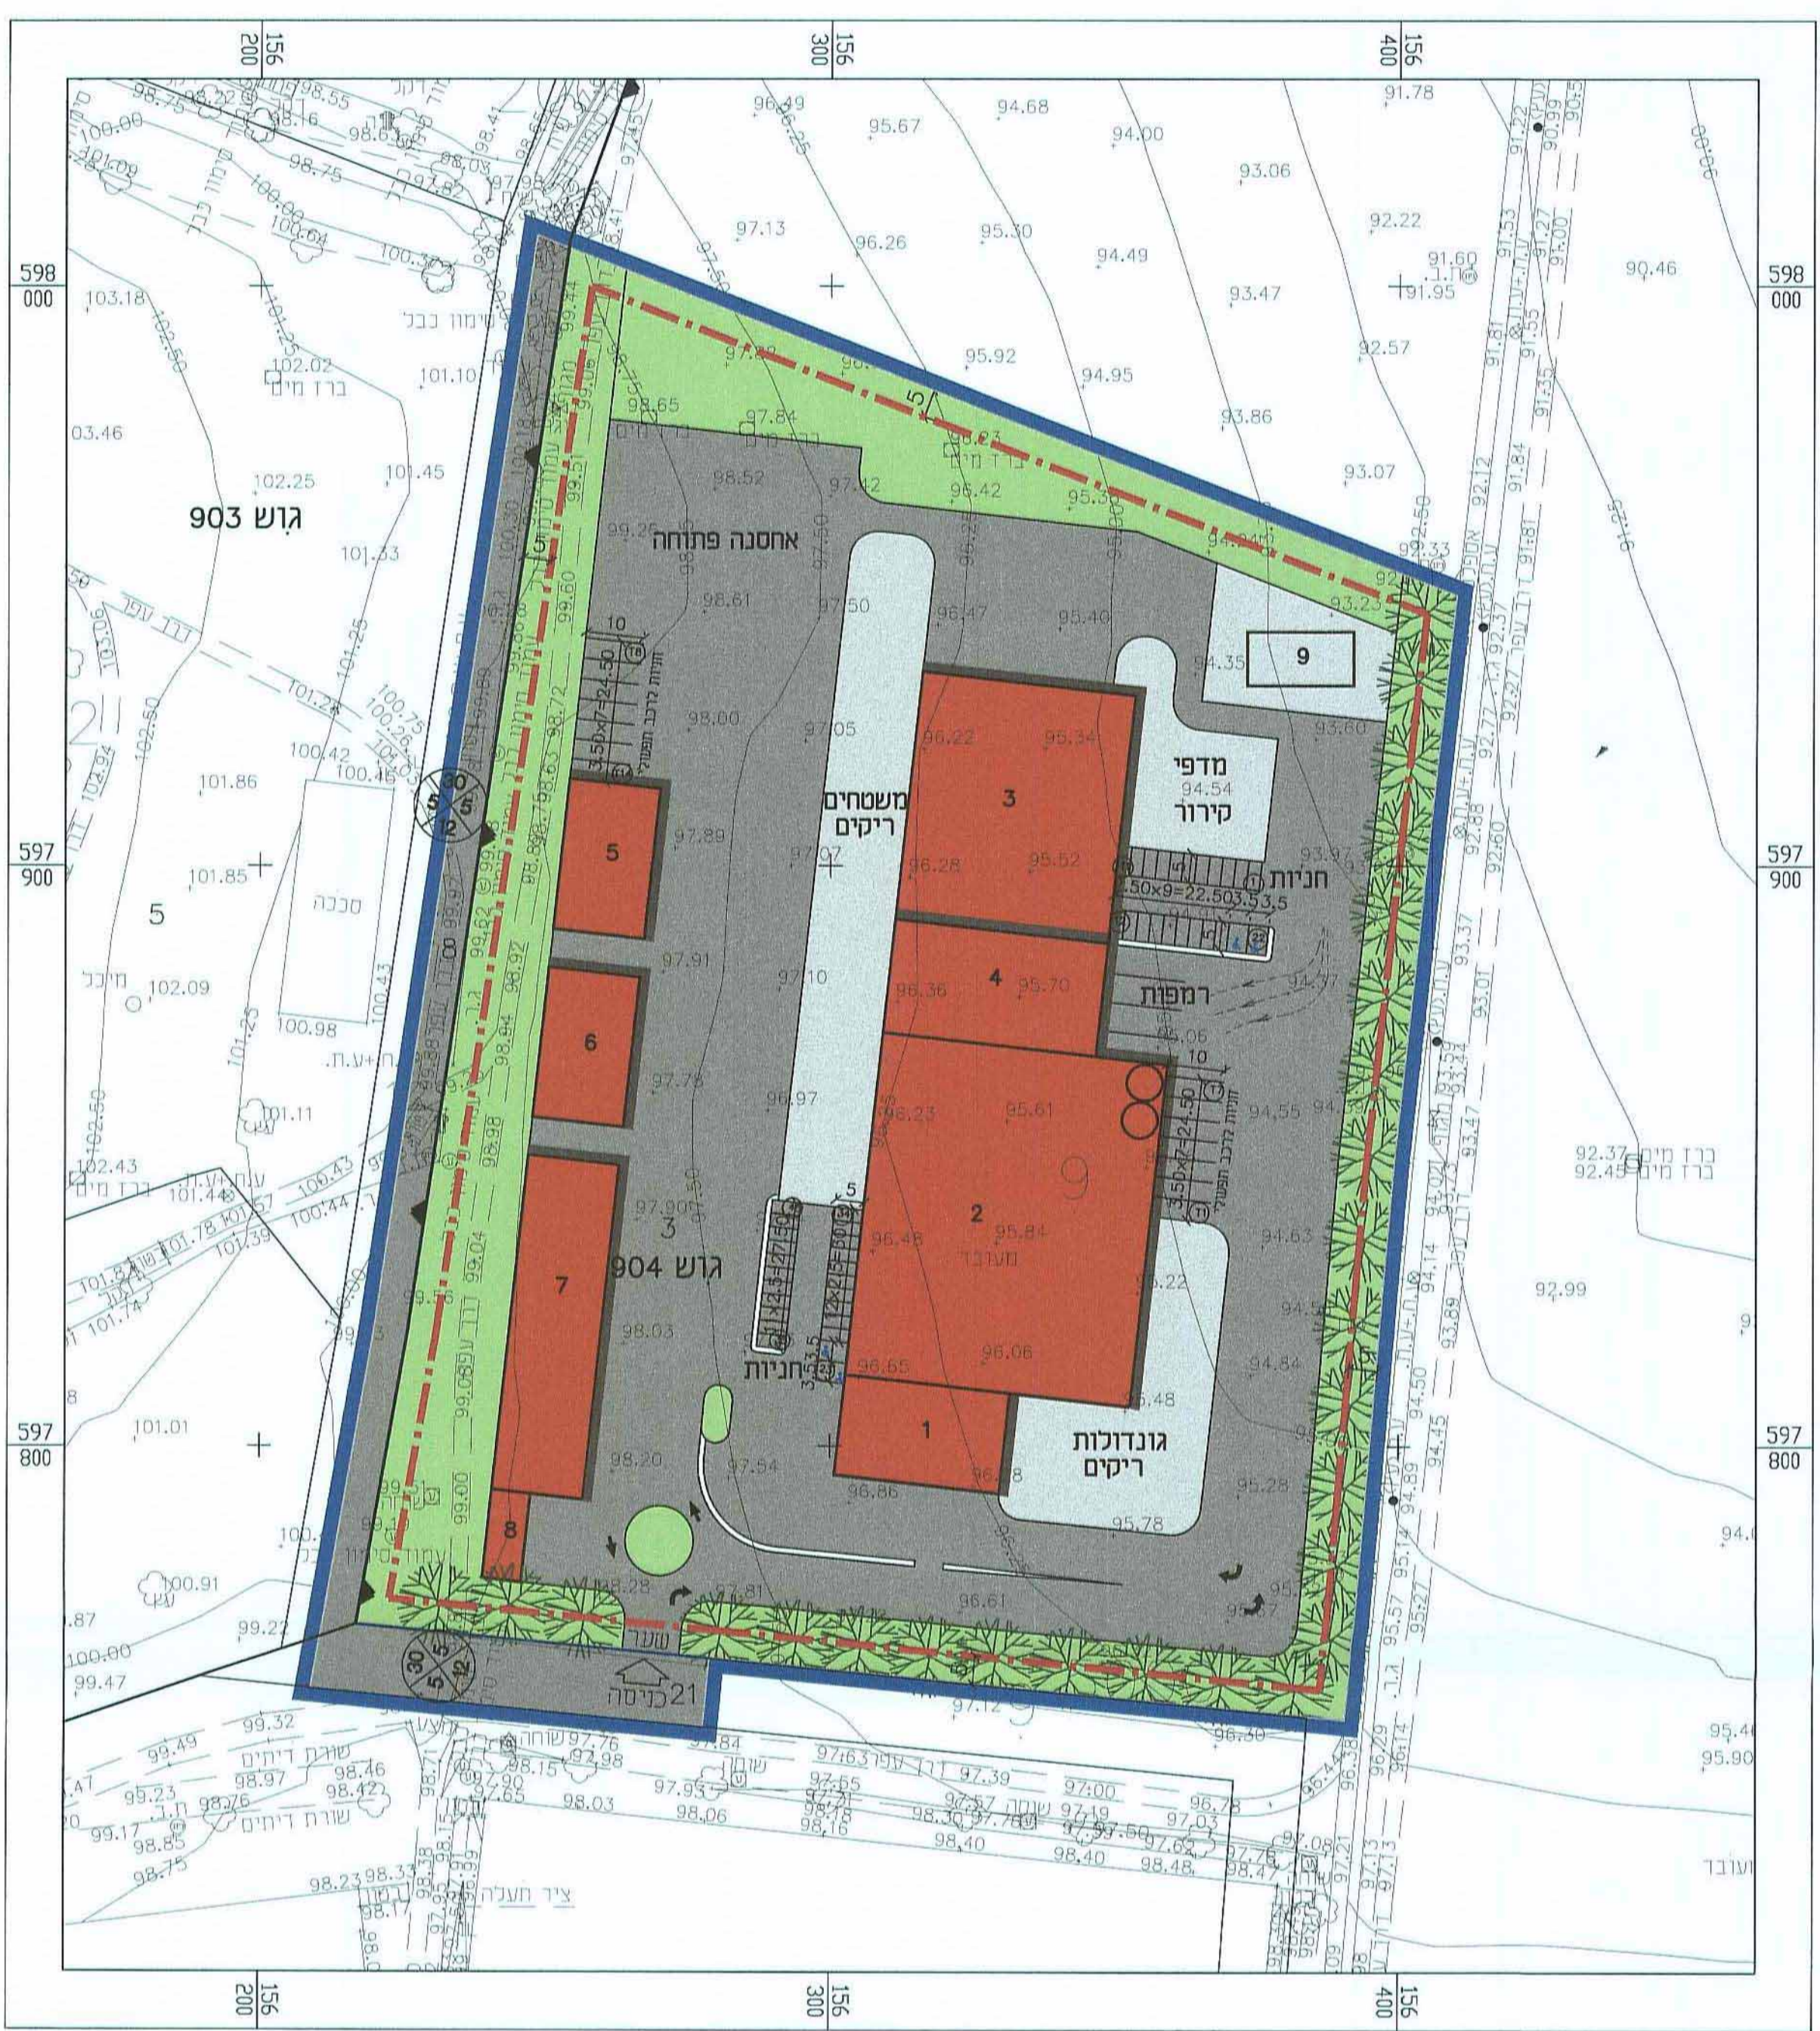

קנה מידה 1:1000  
**מקרא**

- קבלת תוצרת
- מיון ואריזה
- חדרי קירור
- מבנה משרדים בשתי קומות
- סככת פריקה והעמסה
- חומרי אריזה
- גונדולות (סככת צל)
- חדר חשמל
- בריכות טיפול קדם למי שטיפה

גבול תכנית

מבנה מוצע

דרכים וחניות

אספלט

שטח לפיתוח גנני

קו בנין

תמרון משאית למשווי גובה

רוזטה

### חתימות


### שמות וחתימות:

תאריך	חתימה	שם ומספר תאגיד/שם רשות מקומית	מספר זהות	שם פרטי ומשפחה	מגיש התכנית
3.7.14	[Signature]	קיבוץ סעד 570004226	003319654 005042254	קבוץ סעד (מורש זחתימה) מרדכי ברנדס חלזף יצחק	מגיש התכנית
3.7.14	[Signature]	קיבוץ סעד 570004226	003319654 005042254	קבוץ סעד (מורש זחתימה) מרדכי ברנדס חלזף יצחק	יוזם התכנית
3.7.14	[Signature]	קיבוץ סעד 570004226	003319654 005042254	קבוץ סעד (מורש זחתימה) מרדכי ברנדס חלזף יצחק	בעלי עניין בקרקע
		מנהל מקרקעי ישראל		מנהל מקרקעי ישראל	
	[Signature]	א.ב. מתכנים 511536575 מס' רשיון 37836	069543502	אדר' אברום אידלשטיין	עורך התכנית
		ימג' מדידת גאולוגיה והנדסה בע"מ 512224148	307164806	לאניד צ'רניאק	מודד