

תכנית מס' 318\03\30
בריכות ותחנת שאיבה פארן (למים מליחים)

תכנית מפורטת
נספח תנועה



קנה מידה:

1 : 500

חוזמות מוסד התכנון:



תאריך: 09.09.2013

שמות ודחיתות:

מחלקת תכנון	מחלקת תכנון	מחלקת תכנון	מחלקת תכנון
84103	84103	84103	84103
08-6238697	08-6238697	08-6238697	08-6238697

תרשים התמצאות כללית
ק.מ. 1:20,000




חתכים טיפוסיים

קנין 1:100


דרך מס' 1





דרך מס' 3.2

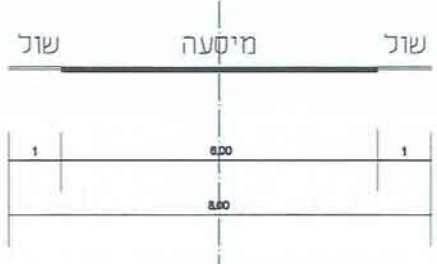

גבול תכנית

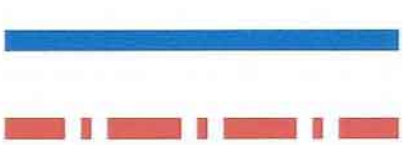

קו בן

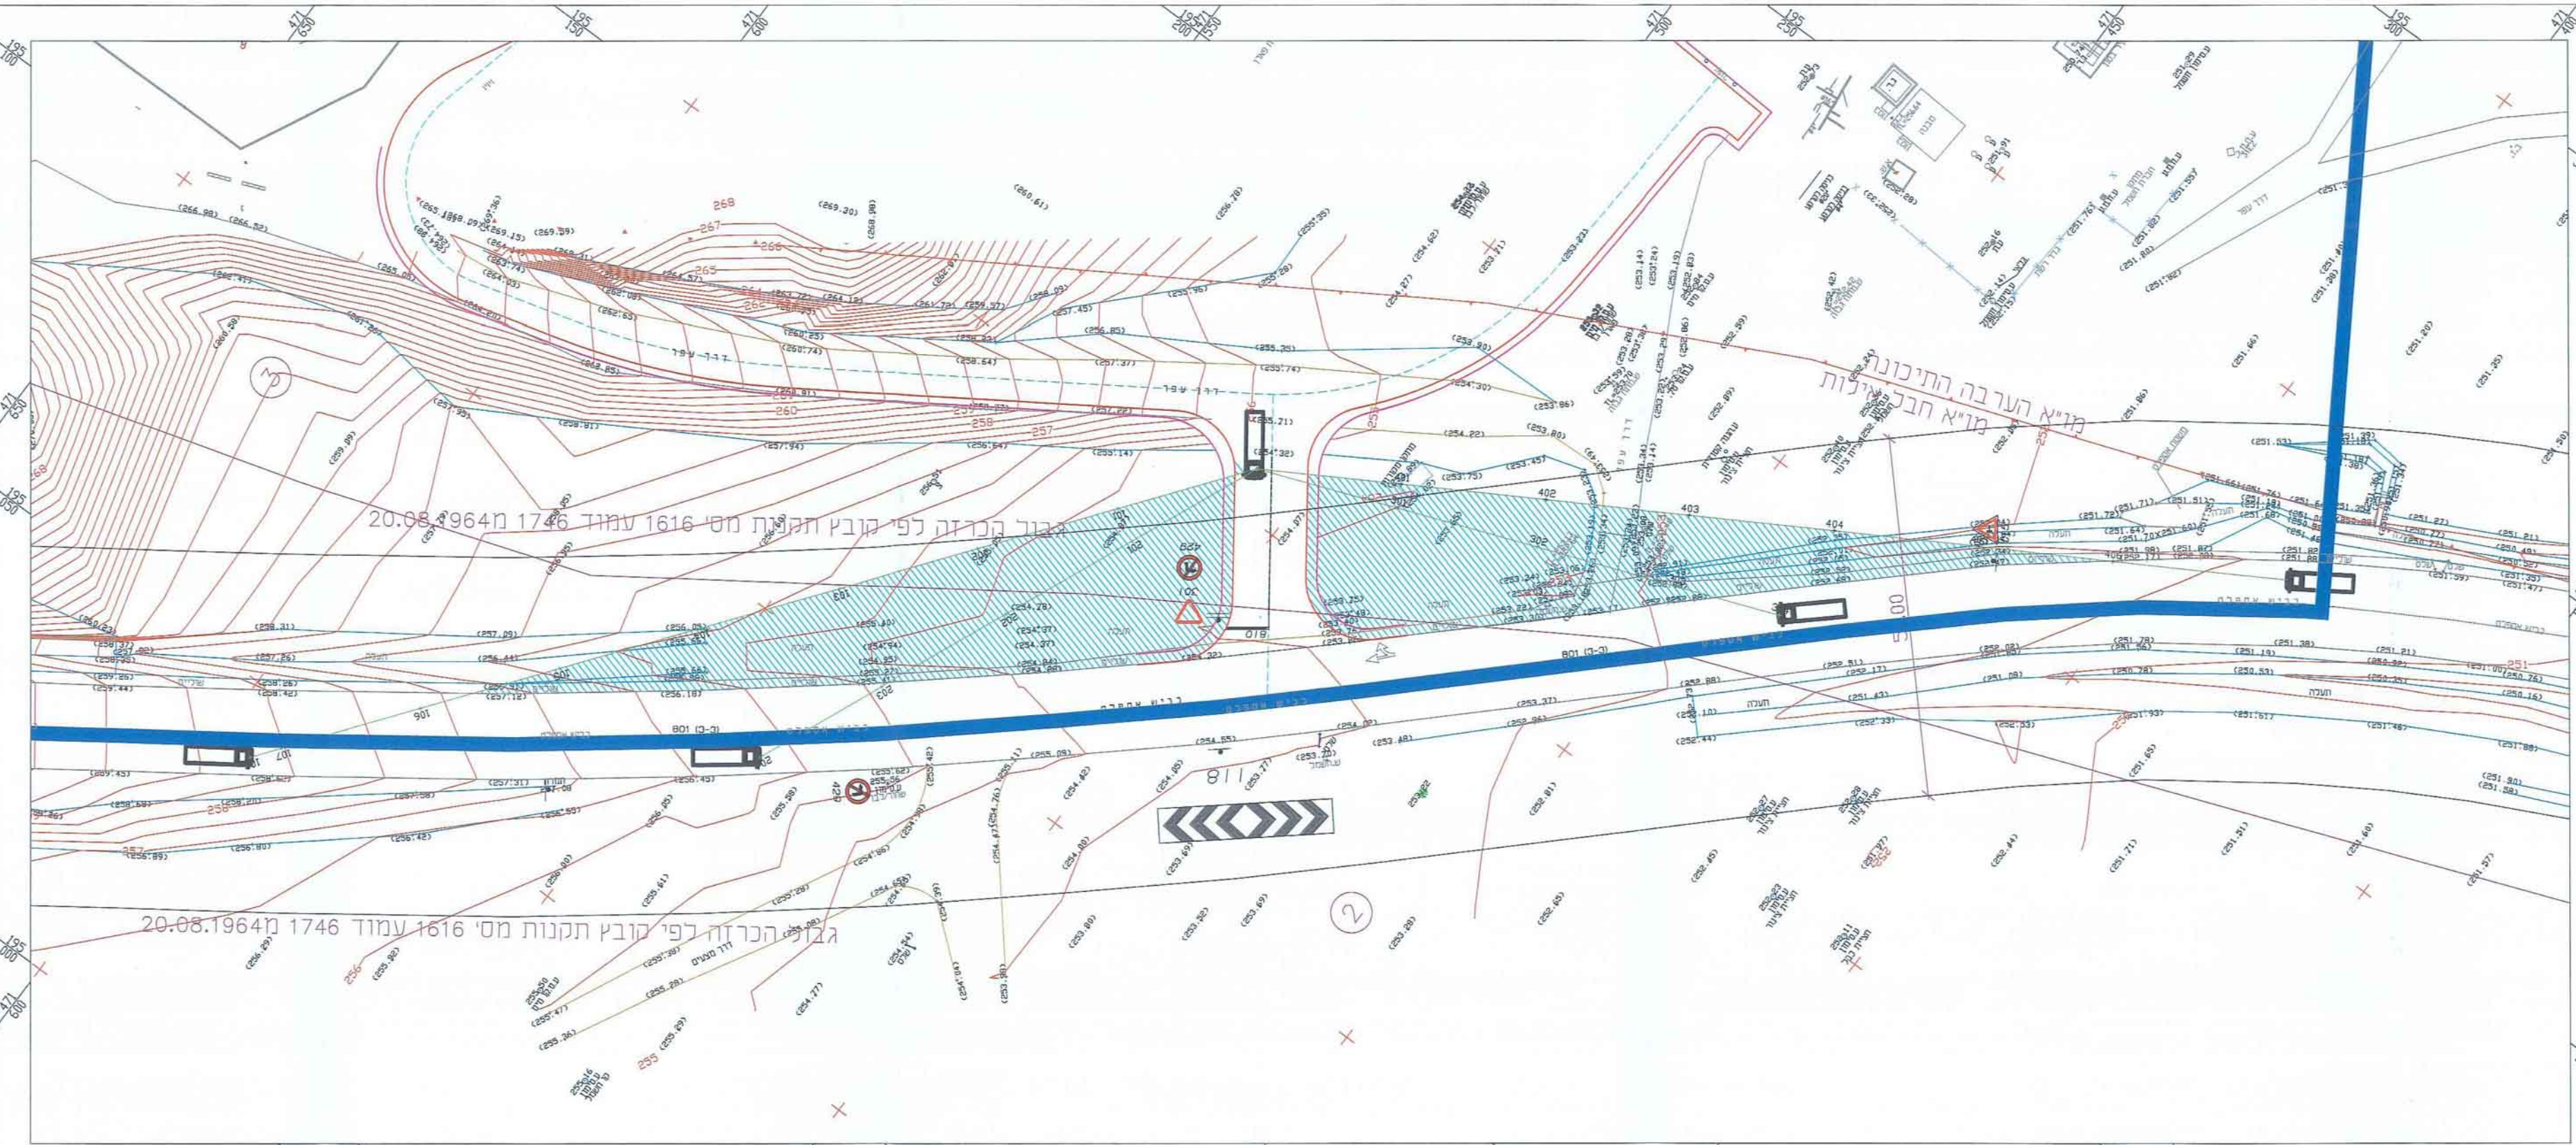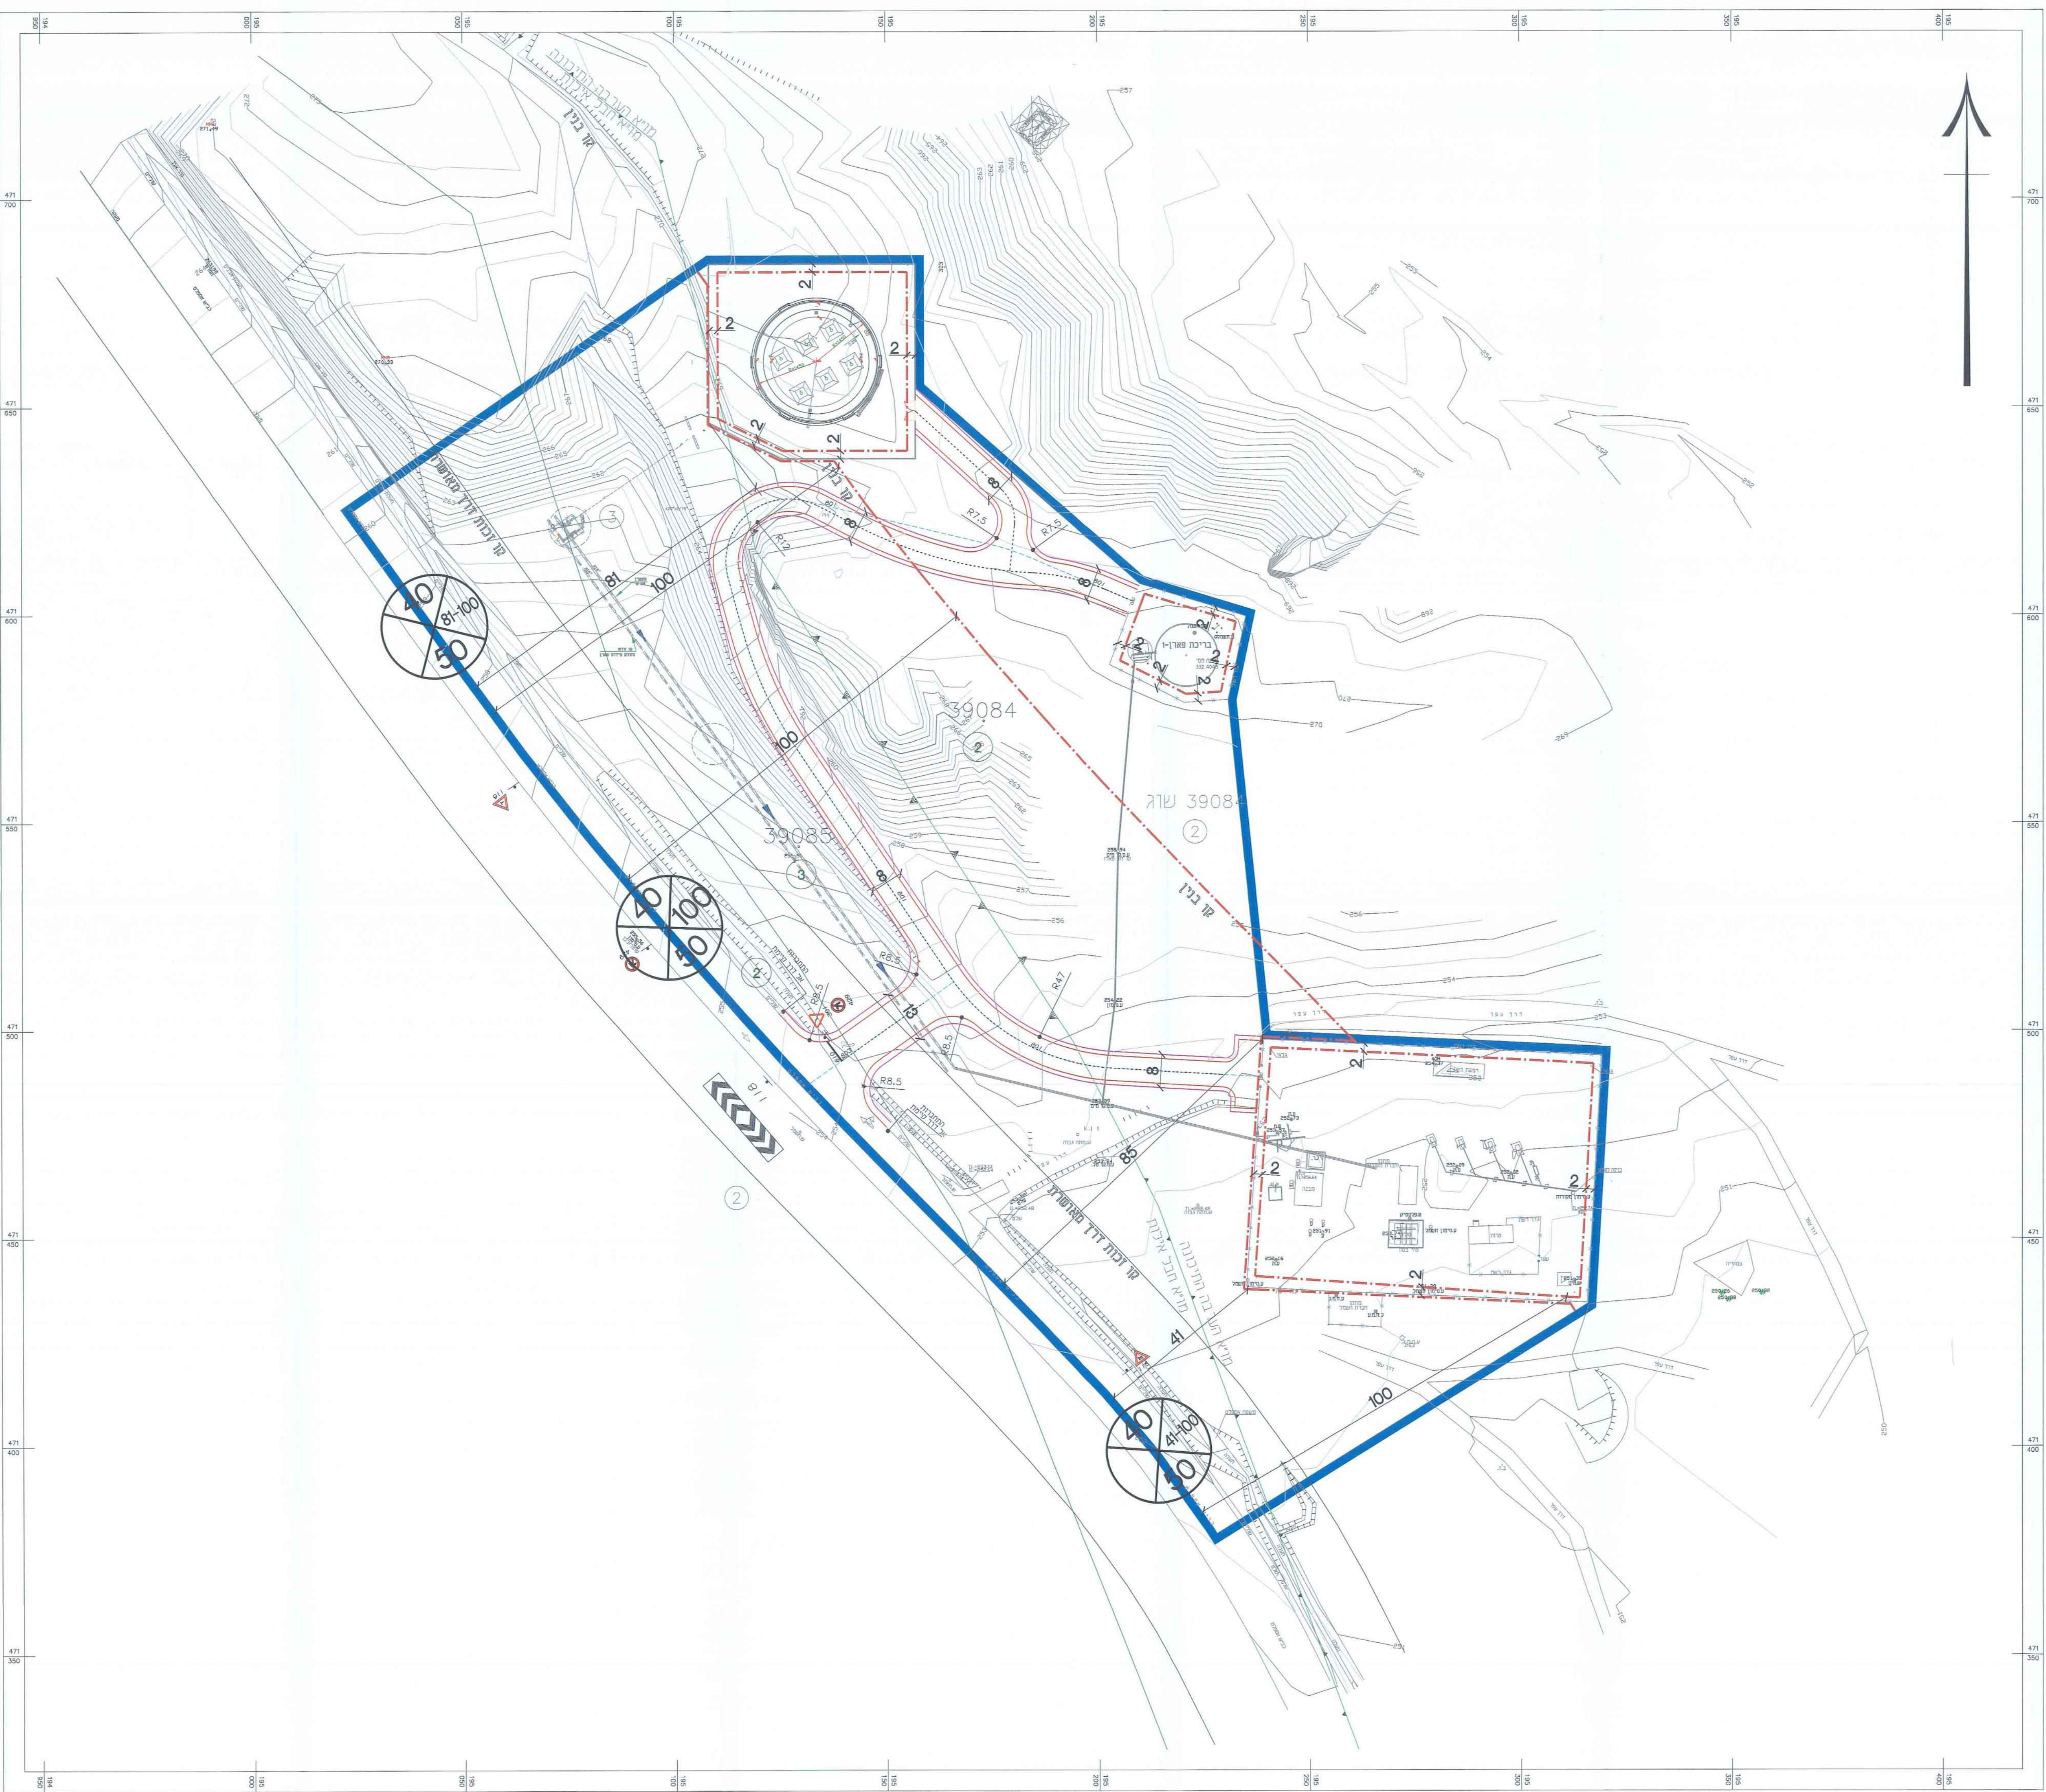

חתכים ארכיים בקו הראות

קנין 1:500

