

נספח בינוי מנחה לתכנית מס' 605-0179531 ומחייב מבחינת מיקום התוספות בלבד

לשכת התכנון המחוזית
מחוז דרום
24-11-2015
נתקבל

התכנית - מנחה ירושלים
חוק התכנון והבניה, תשכ"ה - 1965
605-0179531
אישור תכנית מס' 13/2/15
הועדה המחוזית לתכנון ולבניה החליטה
ביום 13/2/15 לאשר את התכנית
התכנית לא תיבצע אלא לאחר ש
התכנית תיבצע כמורה אושר ש
מנהל התכנון מיד הועדה המחוזית


מגיש התכנית :

מילביה טורדזמן
רח' הוברמן 3/7, שכ' ב', ב"ש

עורך התכנית:

ליפובצקי נטליה
אדריכלית
מ. 104717


נטליה ליפובצקי - אדריכלית (מס' רשיון 104717)
שד' רגר 28, בית רסקו 35, ב"ש
טל: 08-6235163, נייד: 054-4474557

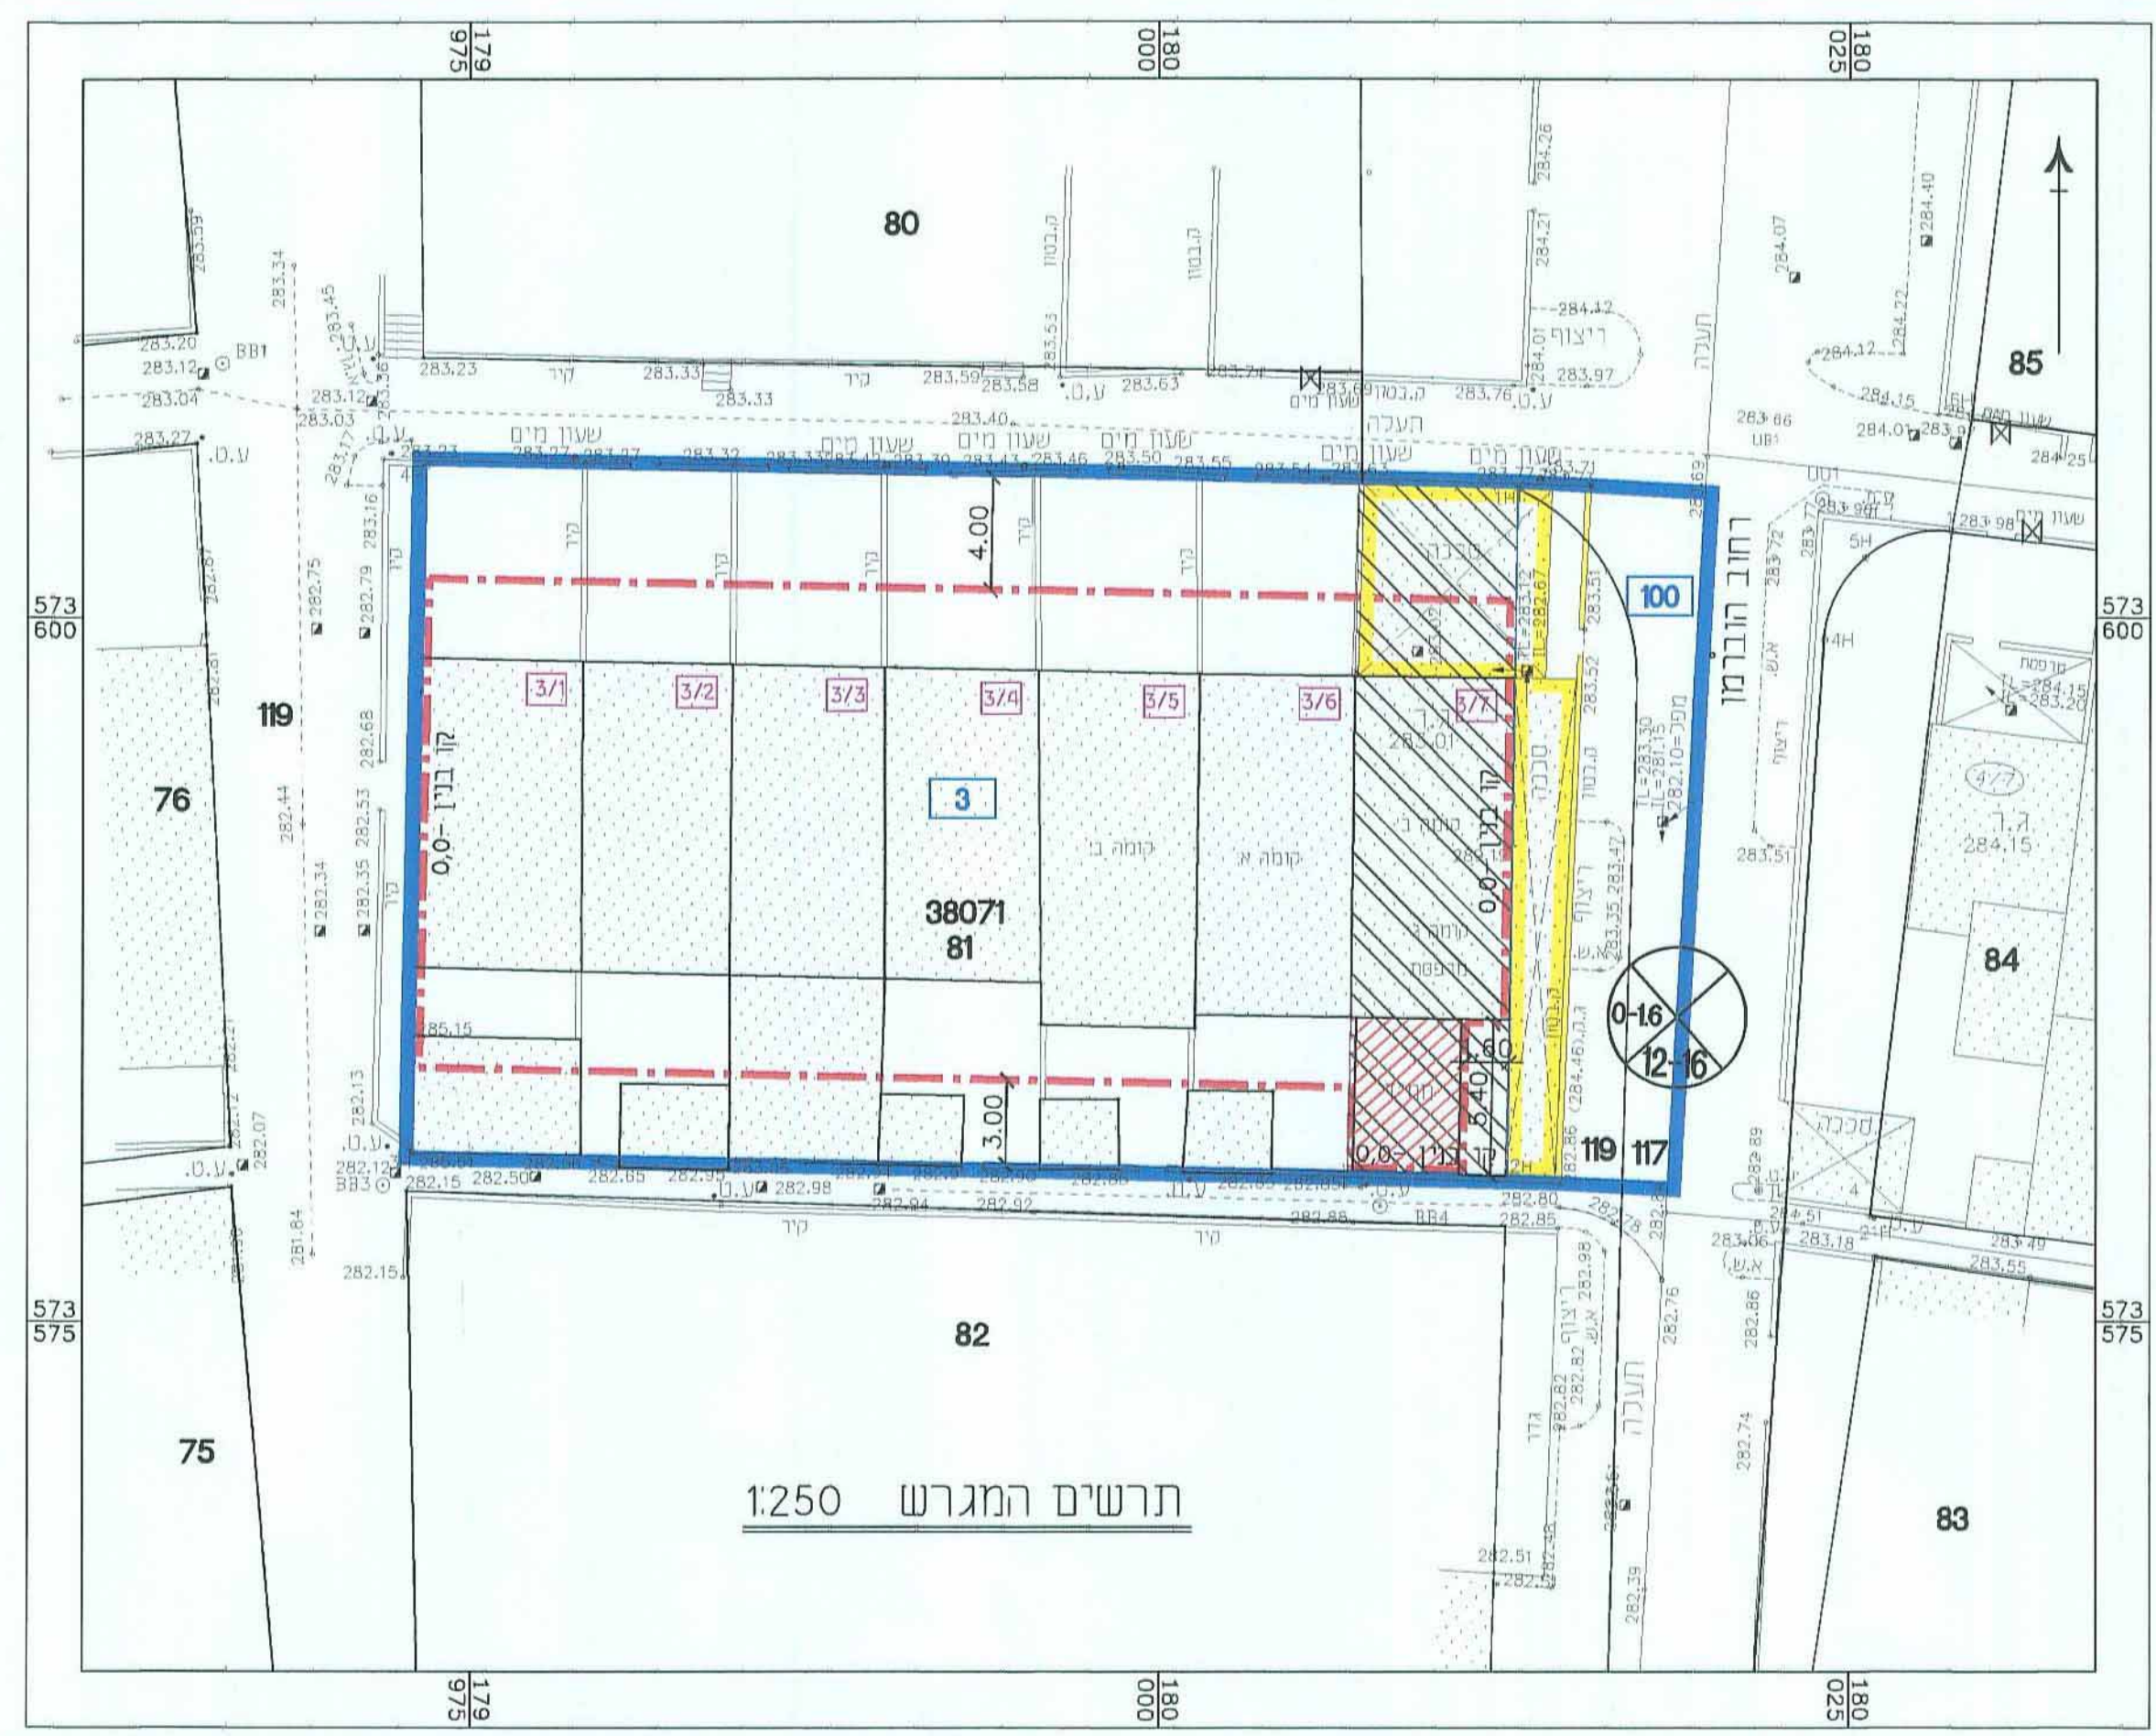


תרשים המגרש 1:250

מקרא:


- | | | | |
|--|----------------------------|--|-------------------|
| | מבנה קיים | | גבול התכנית |
| | בניה להריסה | | קו בין |
| | בניה חדשה | | גבול תא שטח ומספר |
| | מקום התוספת או שינוי בחזית | | הנחיות מיוחדות |
| | | | מספר בית |

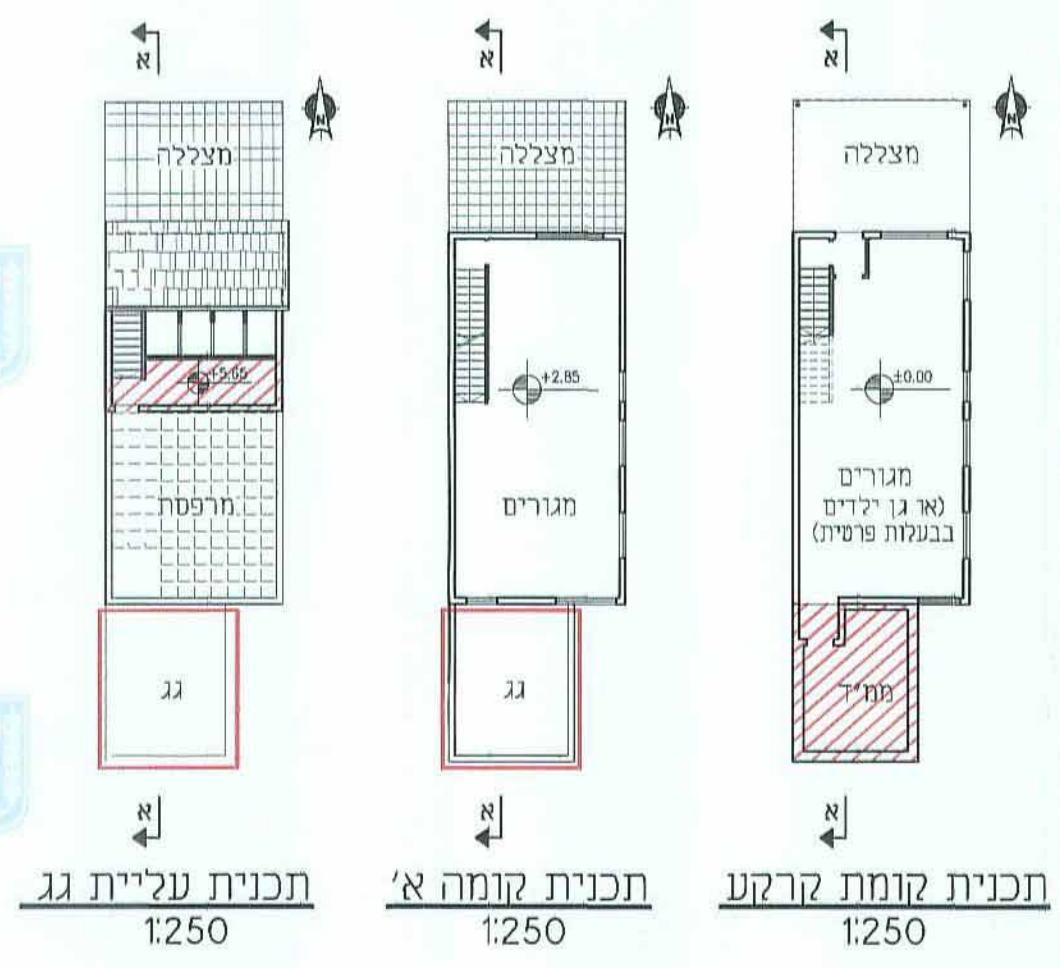


תכנית קומת קרקע 1:250
תכנית קומה א' 1:250
תכנית עליית גג 1:250

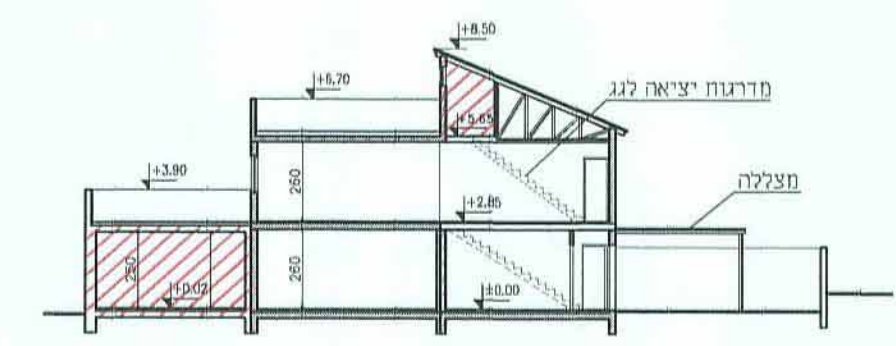


חתך א-א 1:250

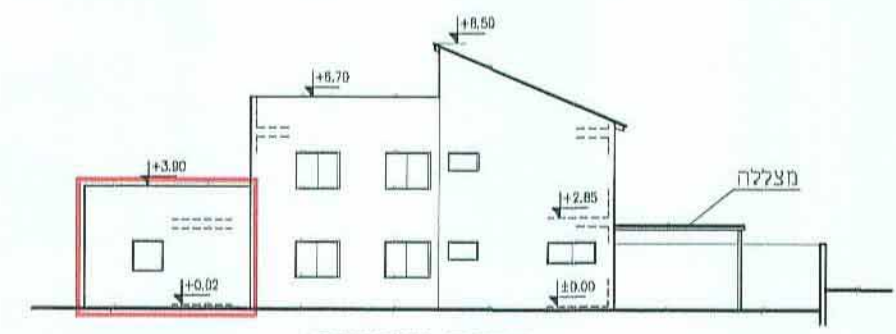

חזית צדדית 1:250

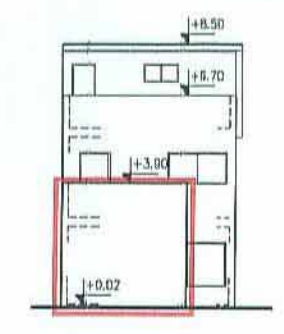

חזית אחורית 1:250

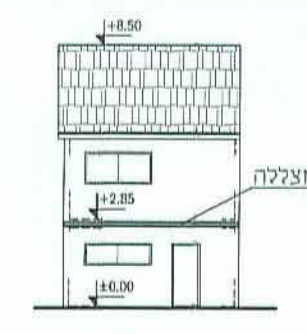

חזית קדמית 1:250