


6028556-4

תוכנית מס' 7/251/03/17
מגרש 144 שכונה 24
רהט
נספח בניוי מחייב
קנה מידה - 1:250
1:125-
עורך נספח הבניוי
אבו גאמע זחדי
א.זחדי הנדסה ומדידות בנייה
רהט שכ' 33 בית 76
טלפון: 08-9910640
08-9910640
EMAIL: zohde@zahav.net.il

מינהל התכנון - מחוז דרום
 חוק התכנון והבנייה, תשכ"ח - 1965
אשרור תכנית מס' 7/251/03/17
 התכנית מאשררת מבנה סניף 108 (גם לחורף)
 גודל: 227.76
 יום: 12/16
 התכנית נקבעה בסניף אשור של
 מינהל התכנון יומר תועדה והמחוזות

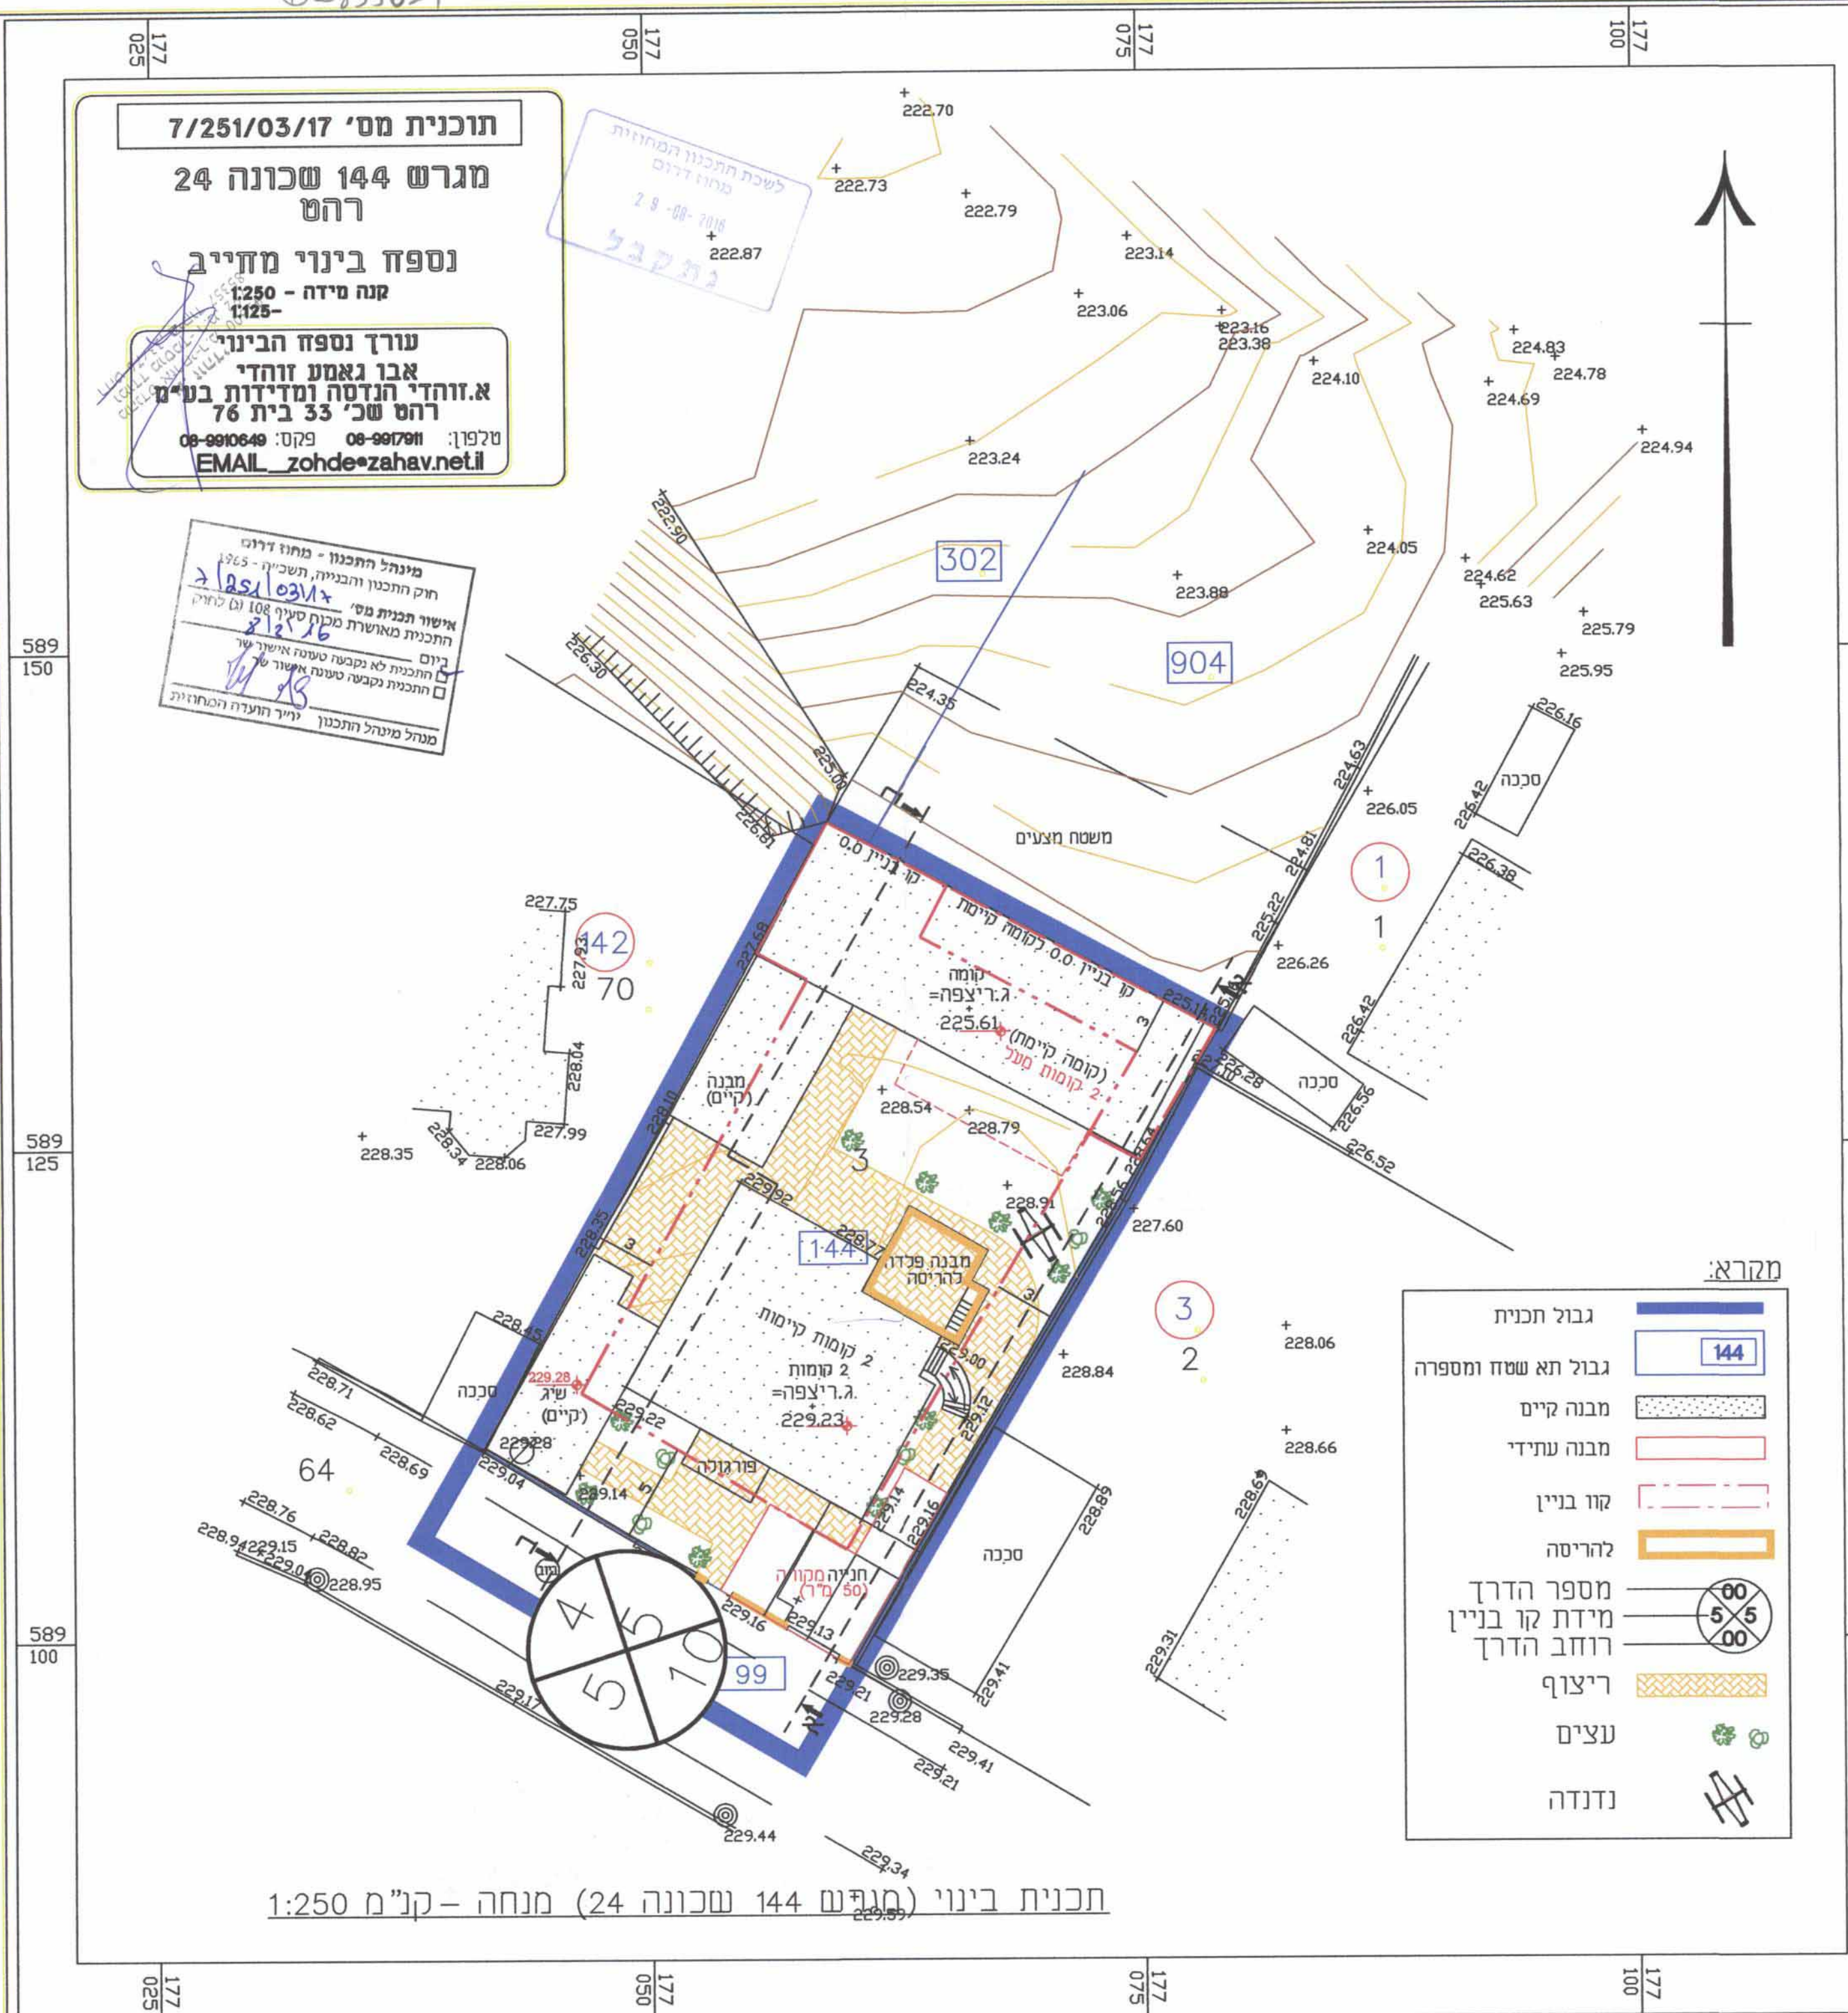

תכנית בניוי (מגרש 144 שכונה 24) מנחה - ק"מ 1:250

