

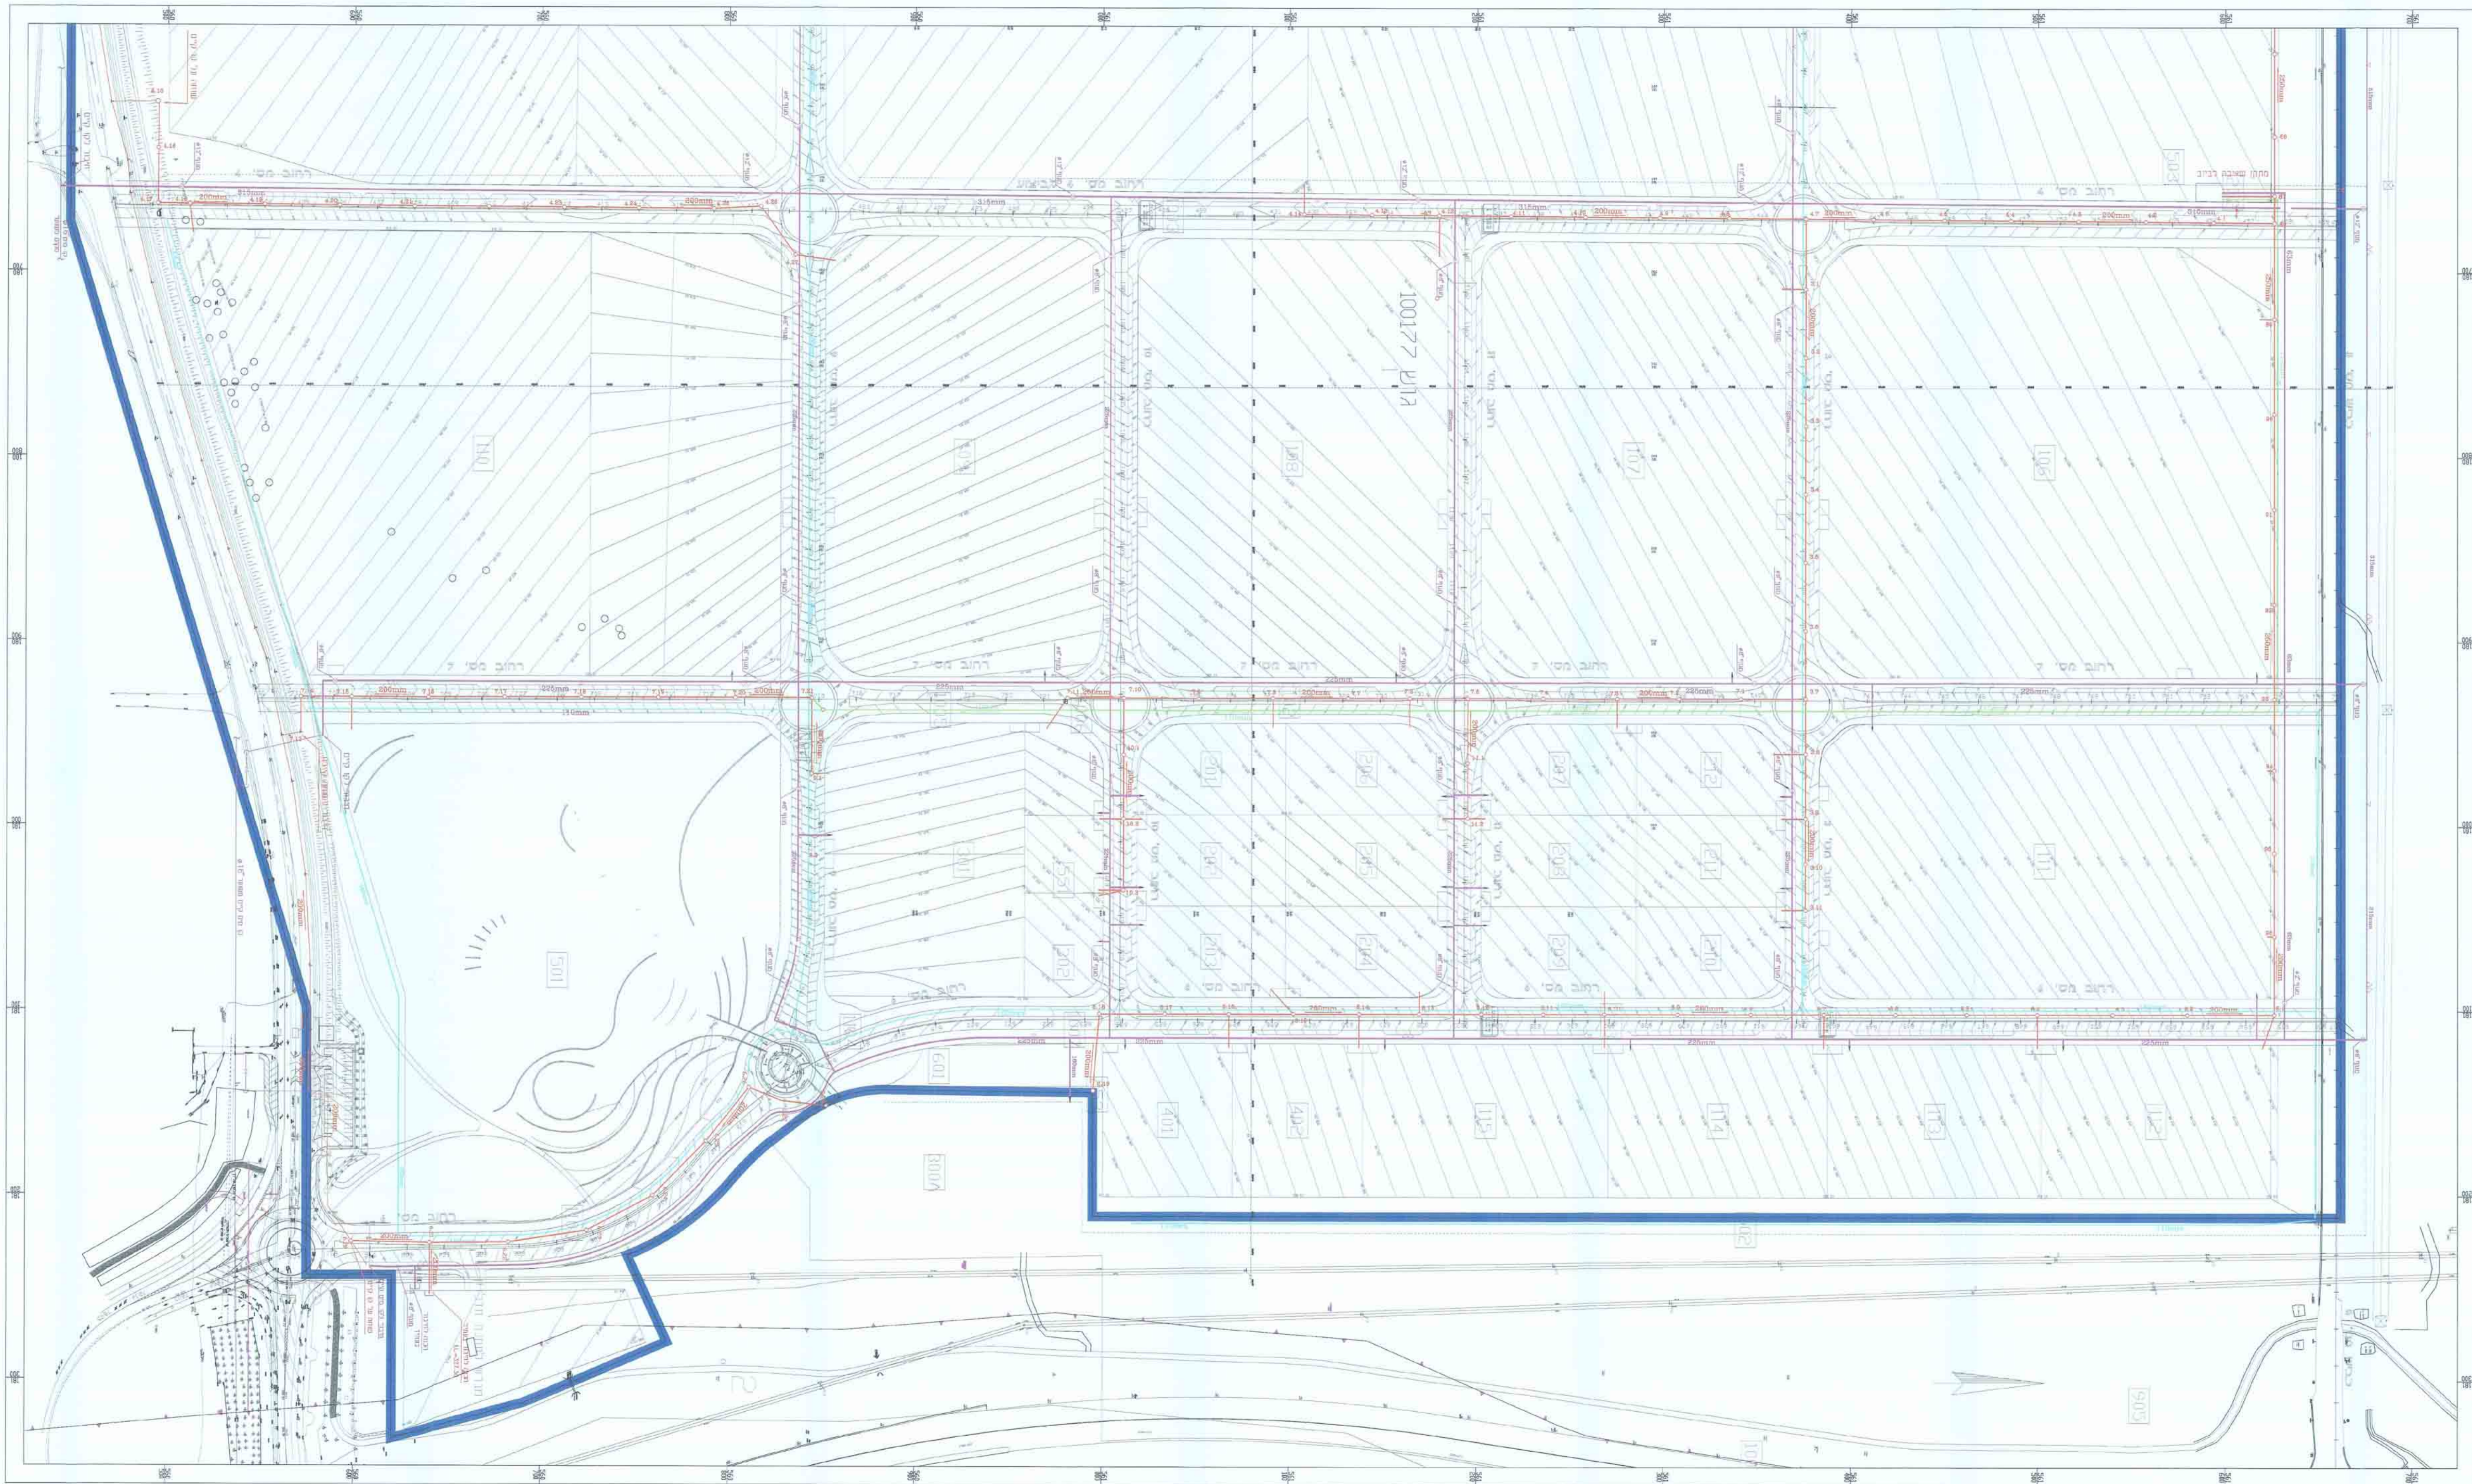
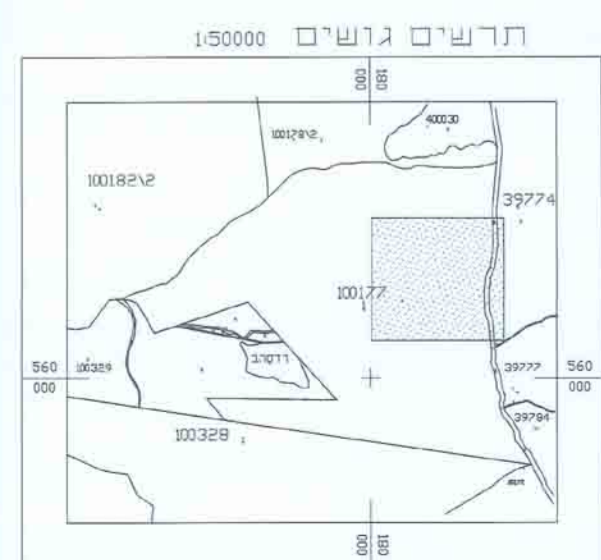


מערכות מים וביוב. שלב אי
ק"מ 1:1000

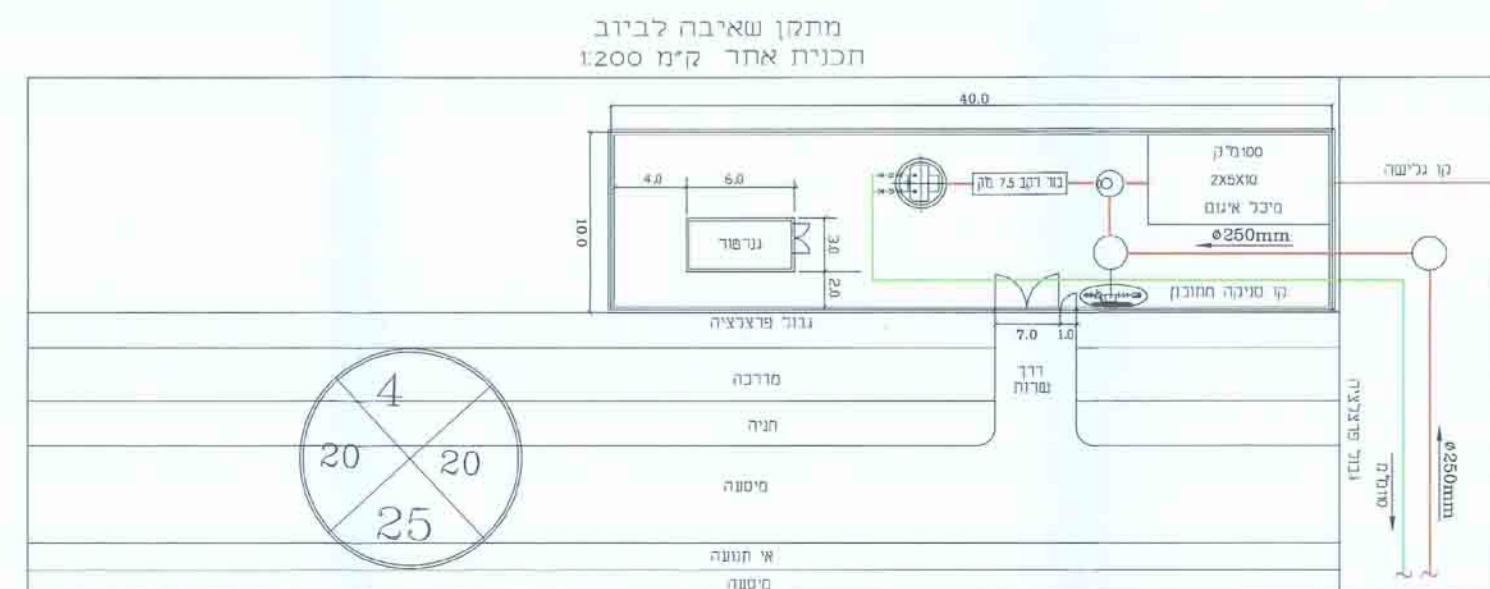

מערכות מים וביוב. תנוחה כללית
ק"מ 1:2500

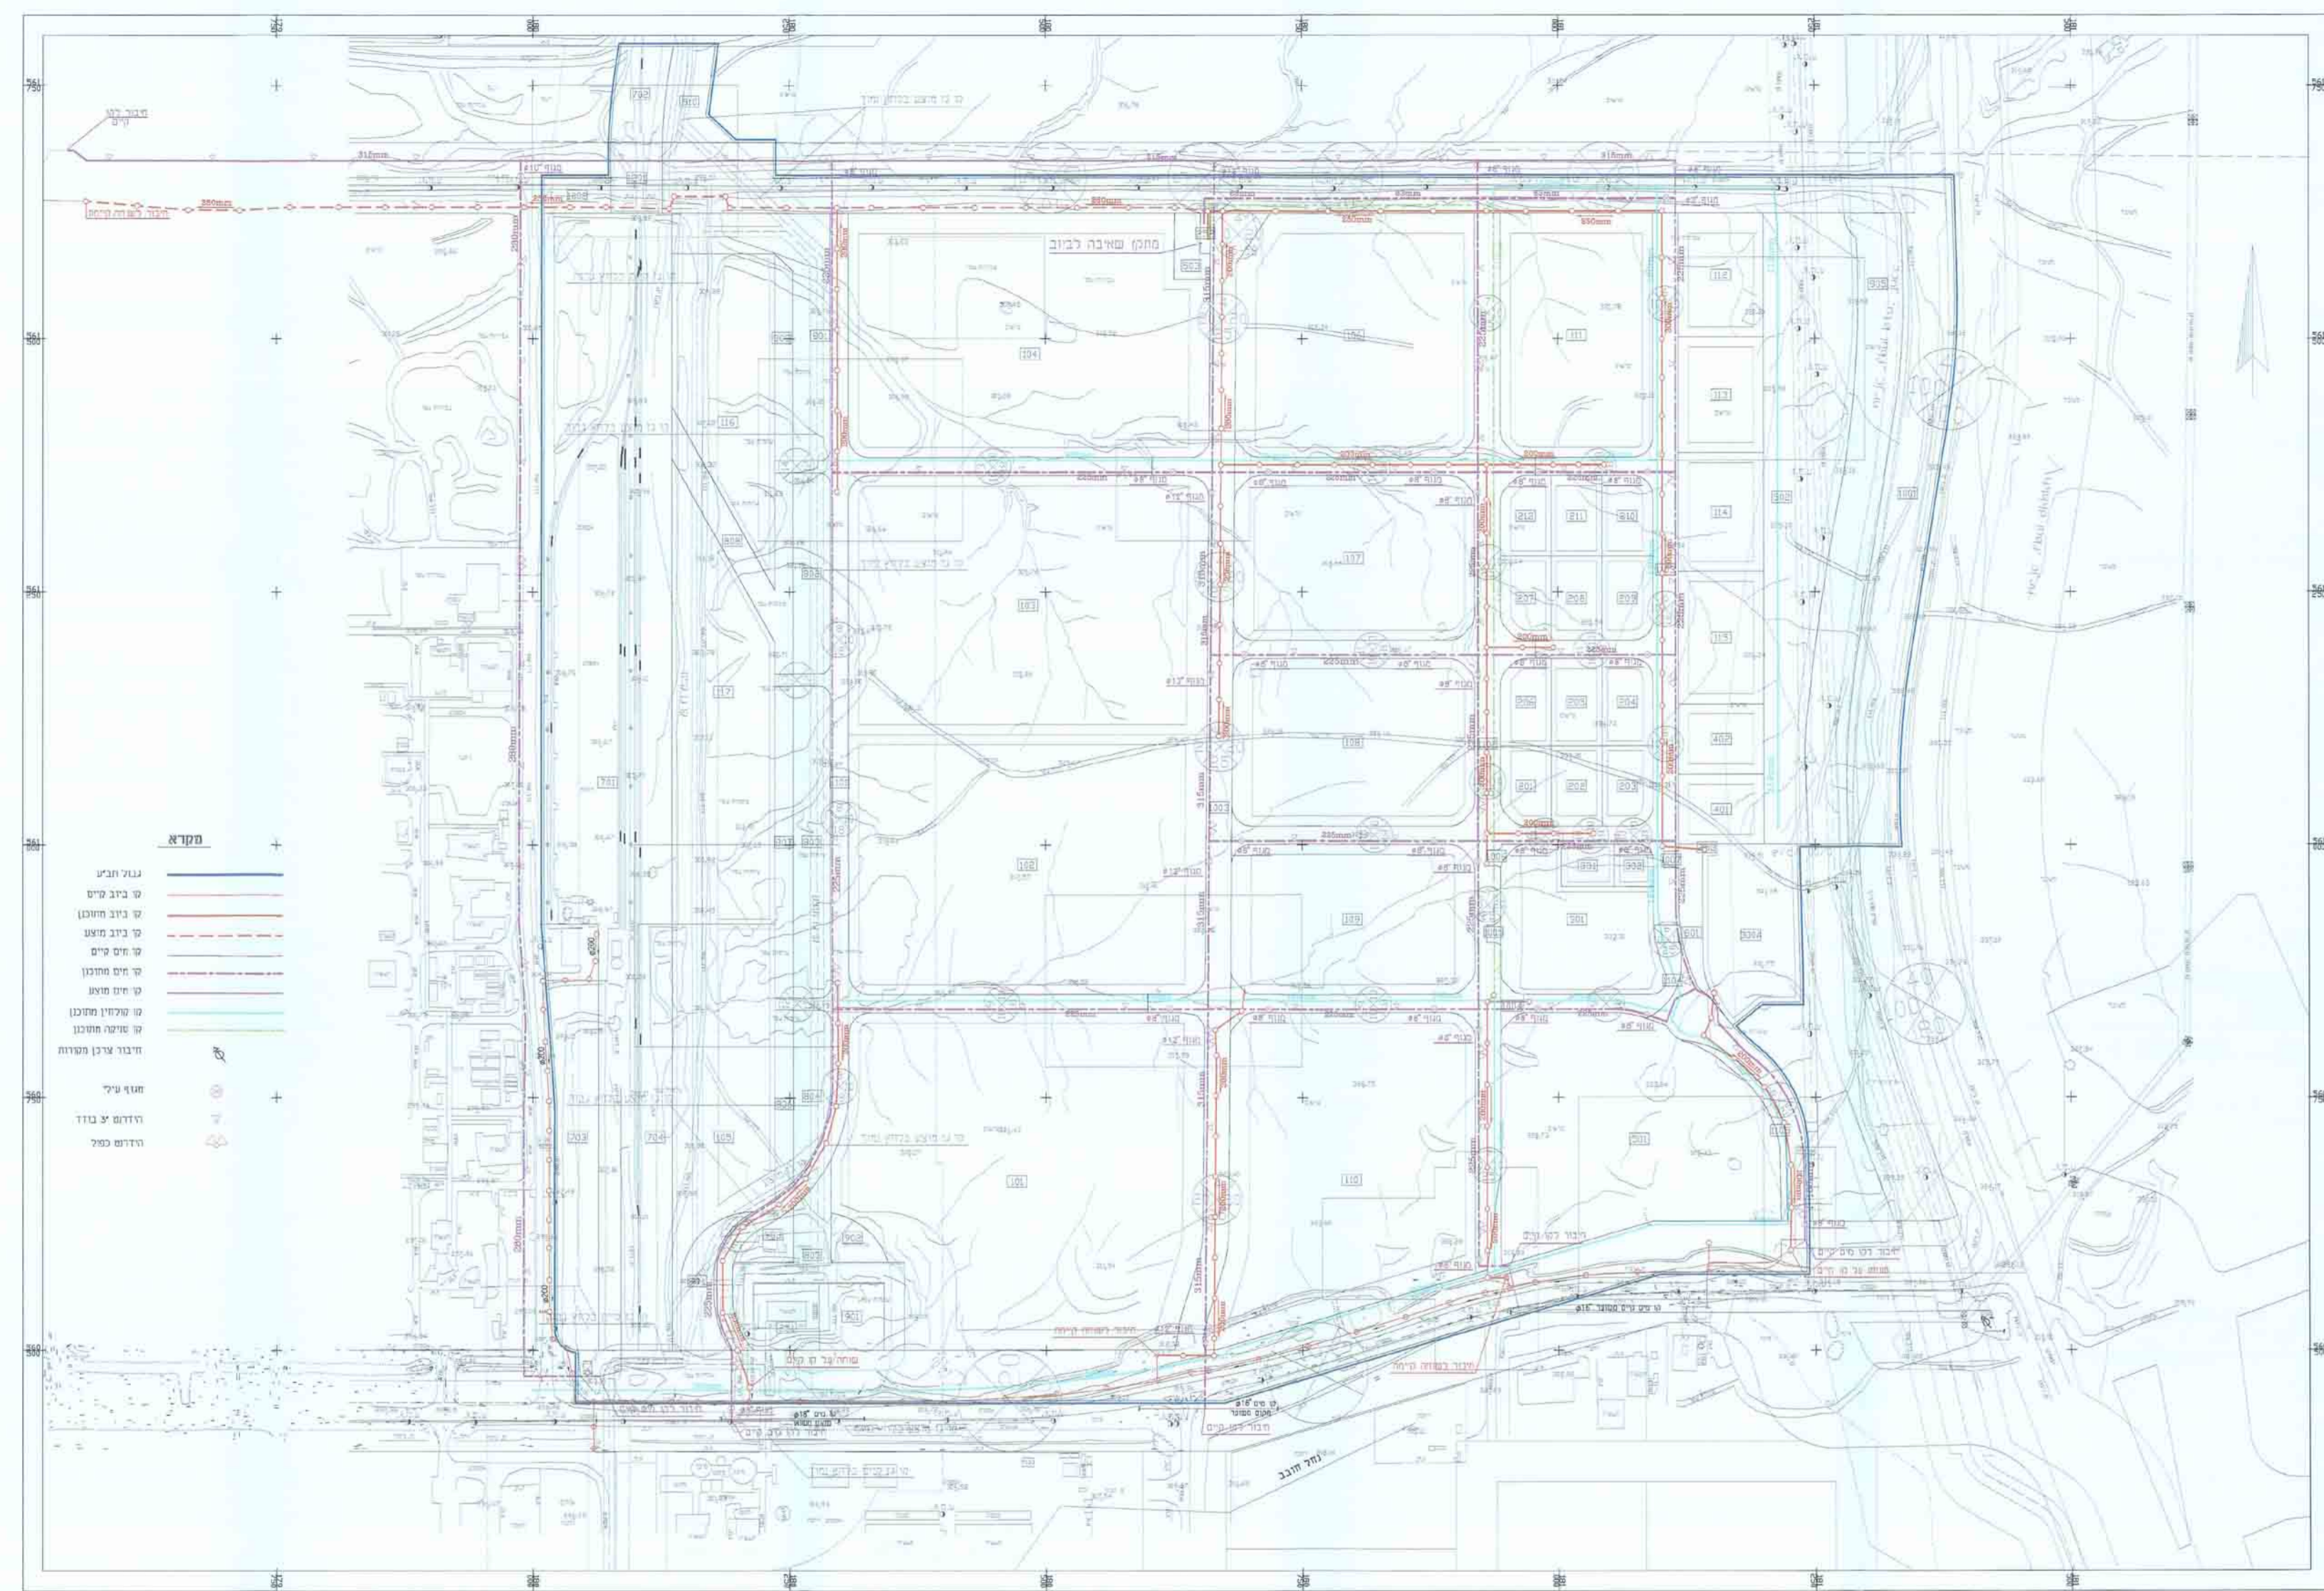

תכנית מס' 40/110/03/19
מתחם מרזי - נאות חובב
נספח מים וביוב מנחה
תשריט

מחזור	דרום
מרחב תכנון מקומי	נאות חובב
רשות מקומית	מ.מ. עשתי"ת נאות חובב
סגור תכנית	דו"ס
קנה מידה	1:2500

נושאים וחלקות בתוכנית	גוש	שטח
קווי מים	39774	מסודר
קווי ביוב	10177	מסודר

חותמת מוסד התכנון:
מלבד פוליקר ונאמן בע"מ חותמי מתווה: 16.11.14: תאריך

סמכות רגולטורית	משרד הפנים
יועץ	יועץ אדריכלות
יועץ הנדסה	יועץ הנדסה
יועץ חשמל	יועץ חשמל
יועץ גיאומטרי	יועץ גיאומטרי
יועץ סביבה	יועץ סביבה
יועץ תשתית	יועץ תשתית
יועץ אדריכלות	יועץ אדריכלות
יועץ אדריכלות נוף	יועץ אדריכלות נוף
יועץ אדריכלות פנים	יועץ אדריכלות פנים
יועץ אדריכלות חיצון	יועץ אדריכלות חיצון

הגב
הנדסה אורחית
אנ"י יעקב חומא
תכנון: מים, ביוב, שתנ"ת תברואה
ת"ד 4443, רמת השרון 54143
טל: 08-4495055
פ: 08-4495055
מייל: tommy@tommy.com.il
מס' תוכנית: 881.4-01-1000-2500