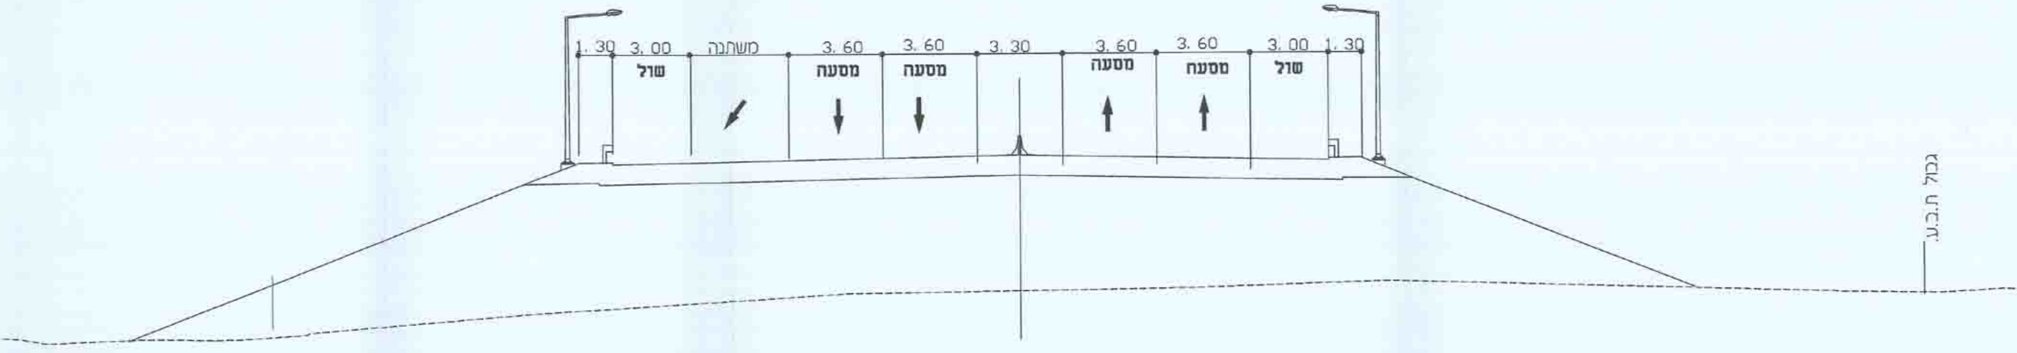
1.30
3.00
משתנה
3.60
3.60
3.30
3.60
3.60
3.00
1.30
שול
מסעה
מסעה
מסעה
מסעה
שול
גבול ת.ב.ע.
גבול ת.ב.ע.

חתך 1-1
מחלפון כסייפה כביש 31

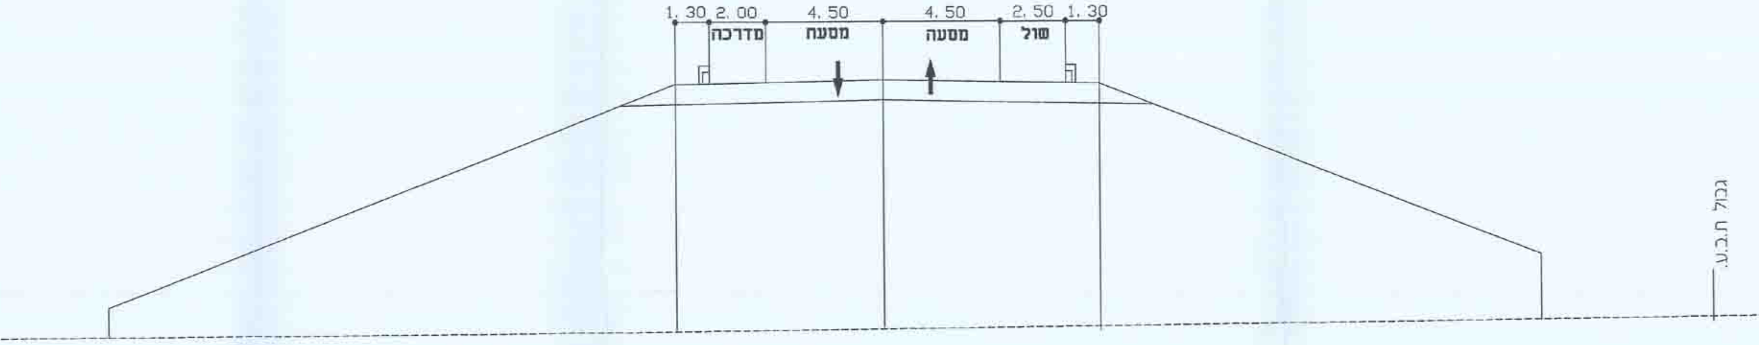
1.30
2.00
4.50
4.50
2.50
1.30
מדרכה
מסעה
מסעה
שול
גבול ת.ב.ע.

חתך 2-2
רמפה צפונית

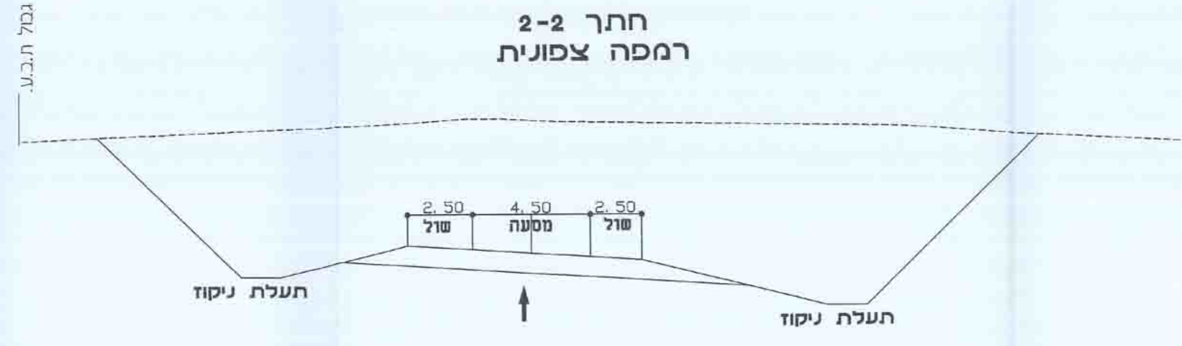
גבול ת.ב.ע.
2.50
4.50
2.50
שול
מסעה
שול
תעלת ניקוז
תעלת ניקוז

חתך 3-3
רמפה דרום-מערבית

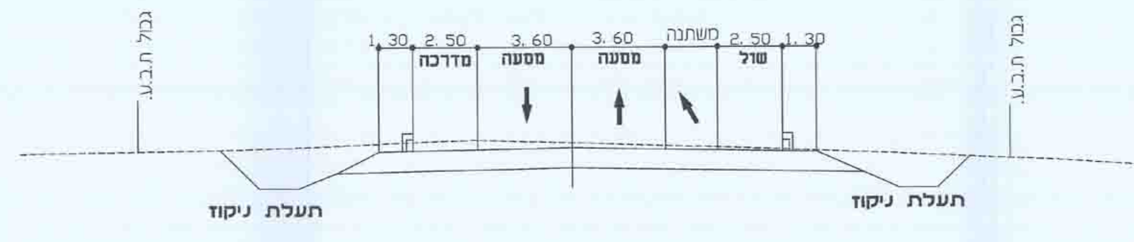
גבול ת.ב.ע.
גבול ת.ב.ע.
1.30
2.50
3.60
3.60
משתנה
2.50
1.30
מדרכה
מסעה
מסעה
שול
תעלת ניקוז
תעלת ניקוז

חתך 4-4
מחלפון כסייפה דרך בכוון כסייפה

ערערה
מפרידן מרעית
כביש 31
התחברות לכביש קיים
התחברות לכביש קיים
התחברות קיים
כסייפה
תחום שיפוט גלילי - מ.מקומית כסייפה

60858Y-100

לשכת התכנון המחוזית
משרד הפנים-מחוז דרום
14.12.2014
נתקבל

תכנית מס' ד\11\03\267\1

כביש 31 - מחלפון כסייפה

נספח תנועה וניקוז

איחוד וחלוקה	סמכות ראשית	אופי התכנית
ללא איחוד וחלוקה	ועדה מחוזית	תכנית שניתן מכוחה להוציא היתרים או הרשאות

מחוז : הדרום
מרחב תכנון מקומי : נגב מערבי ~~[illegible]~~ , מקומי-מחוזי (מחוז דרום)
רשות מקומית : מ.מקומית כסייפה, שטח ללא שיפוט
מקום : כסייפה
שטח התכנית : 283.990 דונם
קנה מידה: 1 : 1,250

חוק התכנון והבניה, התשכ"ה 1965
משרד הפנים - מחוז הדרום
הוועדה המחוזית החליטה ביום: 2/1/9/14
לאשר את התכנית
☒ התכנית לא נקבעה טעונה אישור השר
☐ התכנית נקבעה טעונה אישור השר
12/11/15
יו"ר הוועדה המחוזית

גושים וחלקות בתכנית:

גוש	סוג הגוש	חלקות בשלמותן	חלקי חלקות
נחל דרגות גוש 9 (ארעי)	שומא	22	5, 10, 11, 12, 14, 21
מלחתה גוש 11 (ארעי)	שומא		4, 6, 21, 25, 26, 31, 32, 34, 35, 36, 40, 41, 42, 43

מיקרא:

גבול תכנית	▬
גבול מיפול נופי	▬
גבול שטח שיפוט	▬
מדרכה	▨
דרך חקלאית קיימת	🟩
דרך חקלאית קיימת לביטול	🟪
דרך חקלאית חדשה	🟫
מעביר מים	
מגלש	
כיוון זרימת מים	—

חותמות מוסד התכנון :

שלב: מתן תוקף **מהדורה :** 5 **תאריך :** 07.10.2014

שמות וחתימות :

	שם / כתובת	טלפון	פקס	דואל / חתימה
יזם התכנית	שם: נתיבי ישראל החברה הלאומית לתשתיות תחבורה בע"מ כתובת: רח' אריאל שרון 3, אור יהודה מיקוד 650001 ת.ד. 1021	03-7355974	03-7355455	
מגיש התכנית	שם: נתיבי ישראל החברה הלאומית לתשתיות תחבורה בע"מ כתובת: רח' אריאל שרון 3, אור יהודה מיקוד 650001 ת.ד. 1021	03-7355974	03-7355455	
בעל הזכויות בקרקע	שם: מדינת ישראל ואחרים כתובת:			
עורך התכנית	שם: אריה צור מהנדס יועץ כבישים כתובת: רח' ביאליק 107	03-7510116	03-7510112	
מודד	שם: ברנרד גמניז כתובת: רח' הירקון 67 בני-ברק	03-7541000	03-7516356	

נתיבי ישראל - החברה הלאומית לתשתיות תחבורה בע"מ

הצהרת מודד

הריני מצהיר בזאת כי מדידות המפה הטופוגרפית/המצבית המהווה רקע לתוכנית זו,נערכה על ידי ביום: 18.06.2013 והיא הוכנה לפי הוראות נוהל מבא"ת ובהתאם להוראות החוק ולתקנות המודדים שבתוקף. דיוק הקו הכחול והקדסטר : קו כחול (בלבד) ברמה אנליטית

שם המודד	מספר רישיון	חתימה	תאריך
ברני גמניז	570		