G=3580-73

תכנית מס' 1/314/03/30

הרחבת מושב פארן

נספח ביוב מנחה

פארן
מושב עובדים להתיישבות
חקלאית שיתופית בע"מ

סוג תכנית | איחוד וחלוקה | סמכות ראשית | היתרים או הרשאות

מחוז: הדרום
מרחב תכנון מקומי: ערבה תיכונה
רשות מקומית: ערבה תיכונה
ישוב: פארן
שטח התכנית: 1982.688 דונם
קנה מידה: 1 : 2500

גושים וחלקות בתכנית:

גוש	סוג הגוש	חלקות בשלמותן	חלקי חלקות	מגרש
39082	מוסדר	חלק מהגוש	1	
39083	מוסדר	חלק מהגוש	1	

אשור חתימות מוסד התכנון:

חוק התכנון והבניה, התשכ"ה - 1965
משרד הפנים - מחוז הדרום
הועדה המחוזית החליטה ביום:
לאשר את התכנית
☑ התכנית לא נקבעה טעונה אישור השר
☐ התכנית נקבעה טעונה אישור השר
יו"ר הועדה המחוזית
תאריך

שלב: [illegible] : מהדורה 1 : תאריך [illegible]

שמות וחתימות:

מגיש התכנית
יוזם התכנית
בעלי עניין בקרקע
עורך התכנית
מודד
עורך נספח ביוב

מקרא:
קו ביוב מתוכנן
קו ביוב קיים
קו ביוב קיים לביטול

הערה
קוי הביוב הקיימים בתחום הישוב לרבות מתקני הטיפול והסילוק לשפכים עפ"י תכניות שהוכנו ע"י "א.ג. קפלן הנדסה ופרויקטים" והוטמעו בנספח זה

הצהרת המודד:

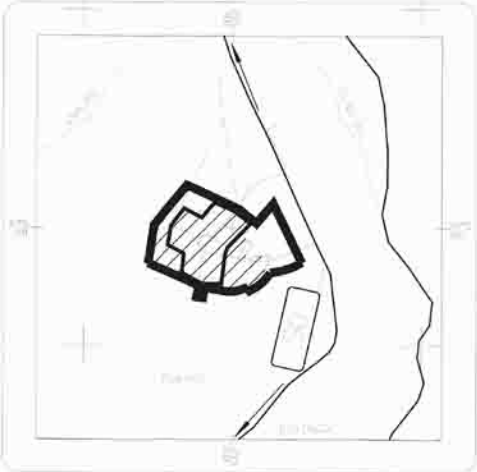

תרשים סביבה

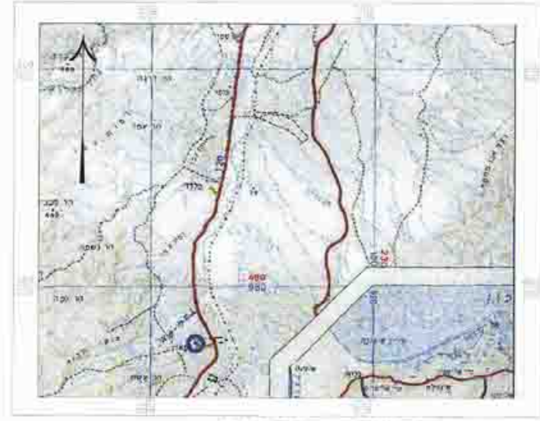

תרשים סביבה

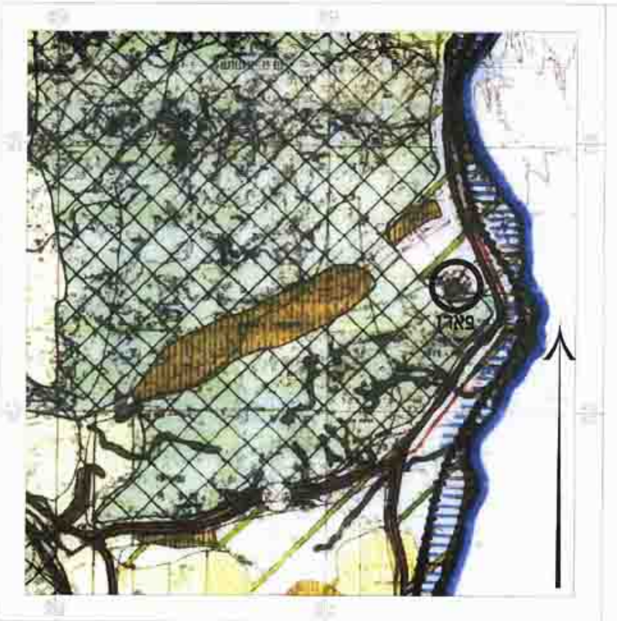

תרשים סביבה על רקע ת.מ.מ. 4\14 א
ק.מ. 1:100,000

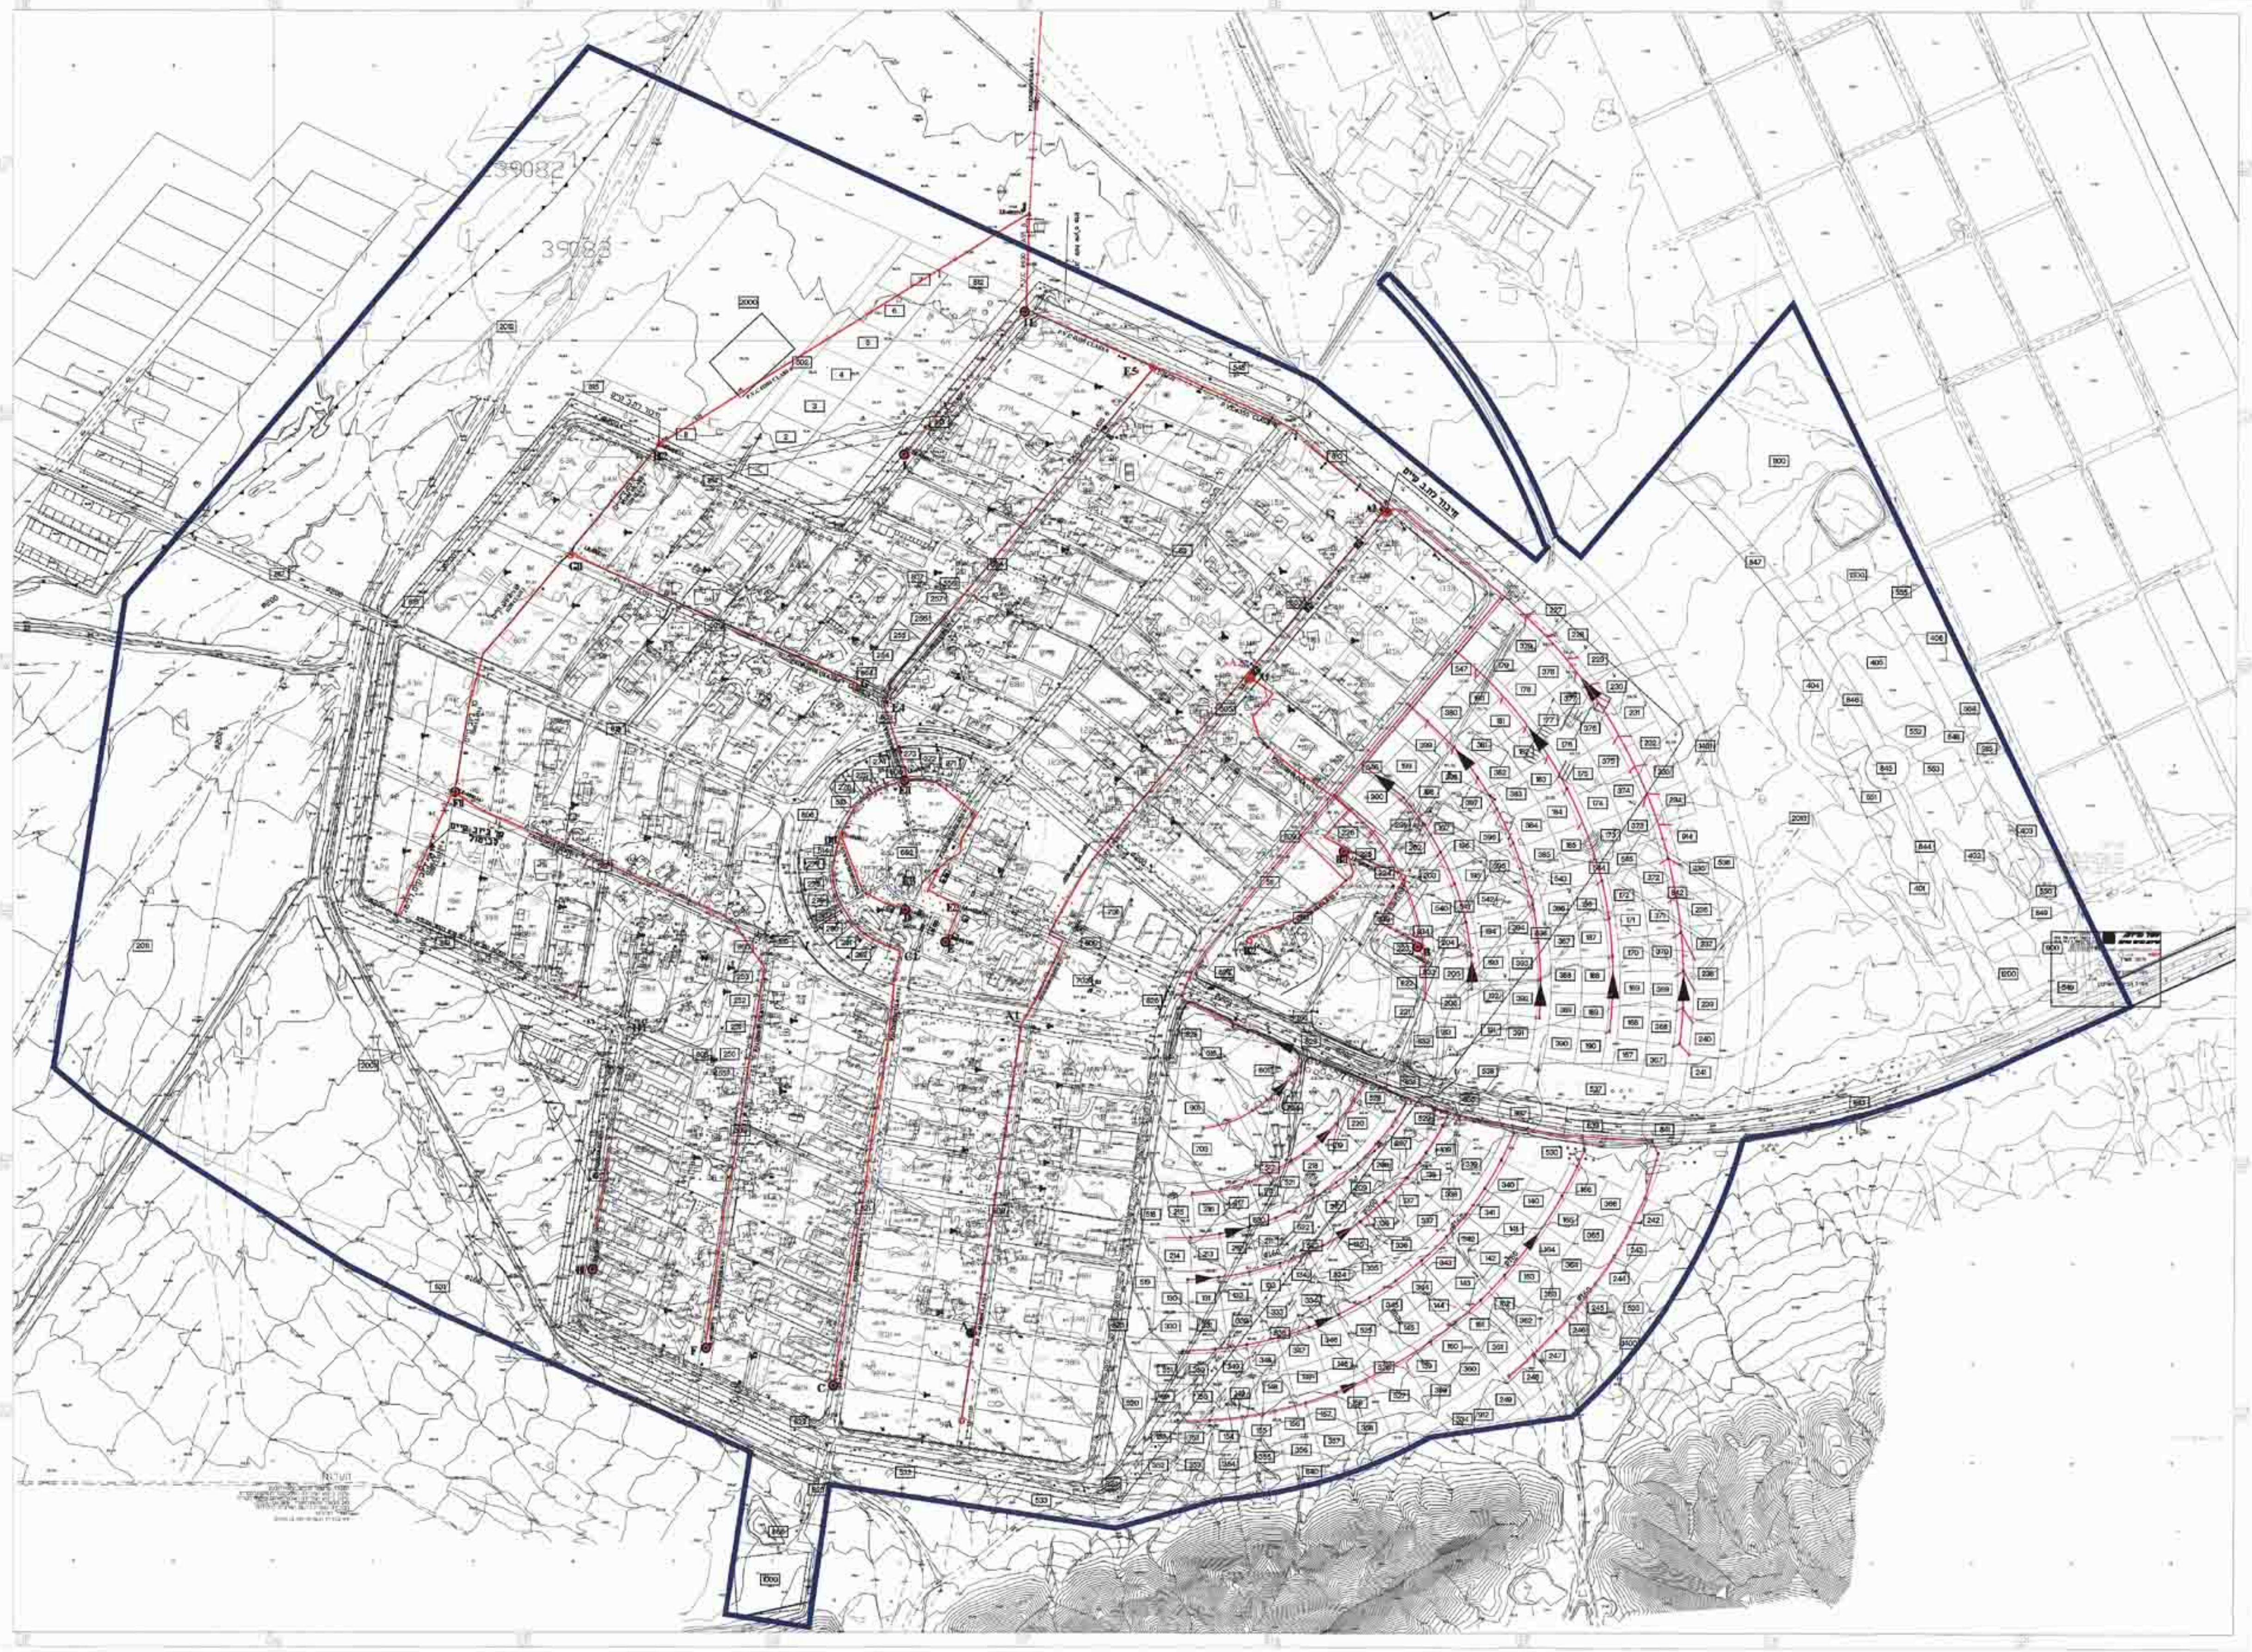

מצב מוצע ק.מ. 1:2500

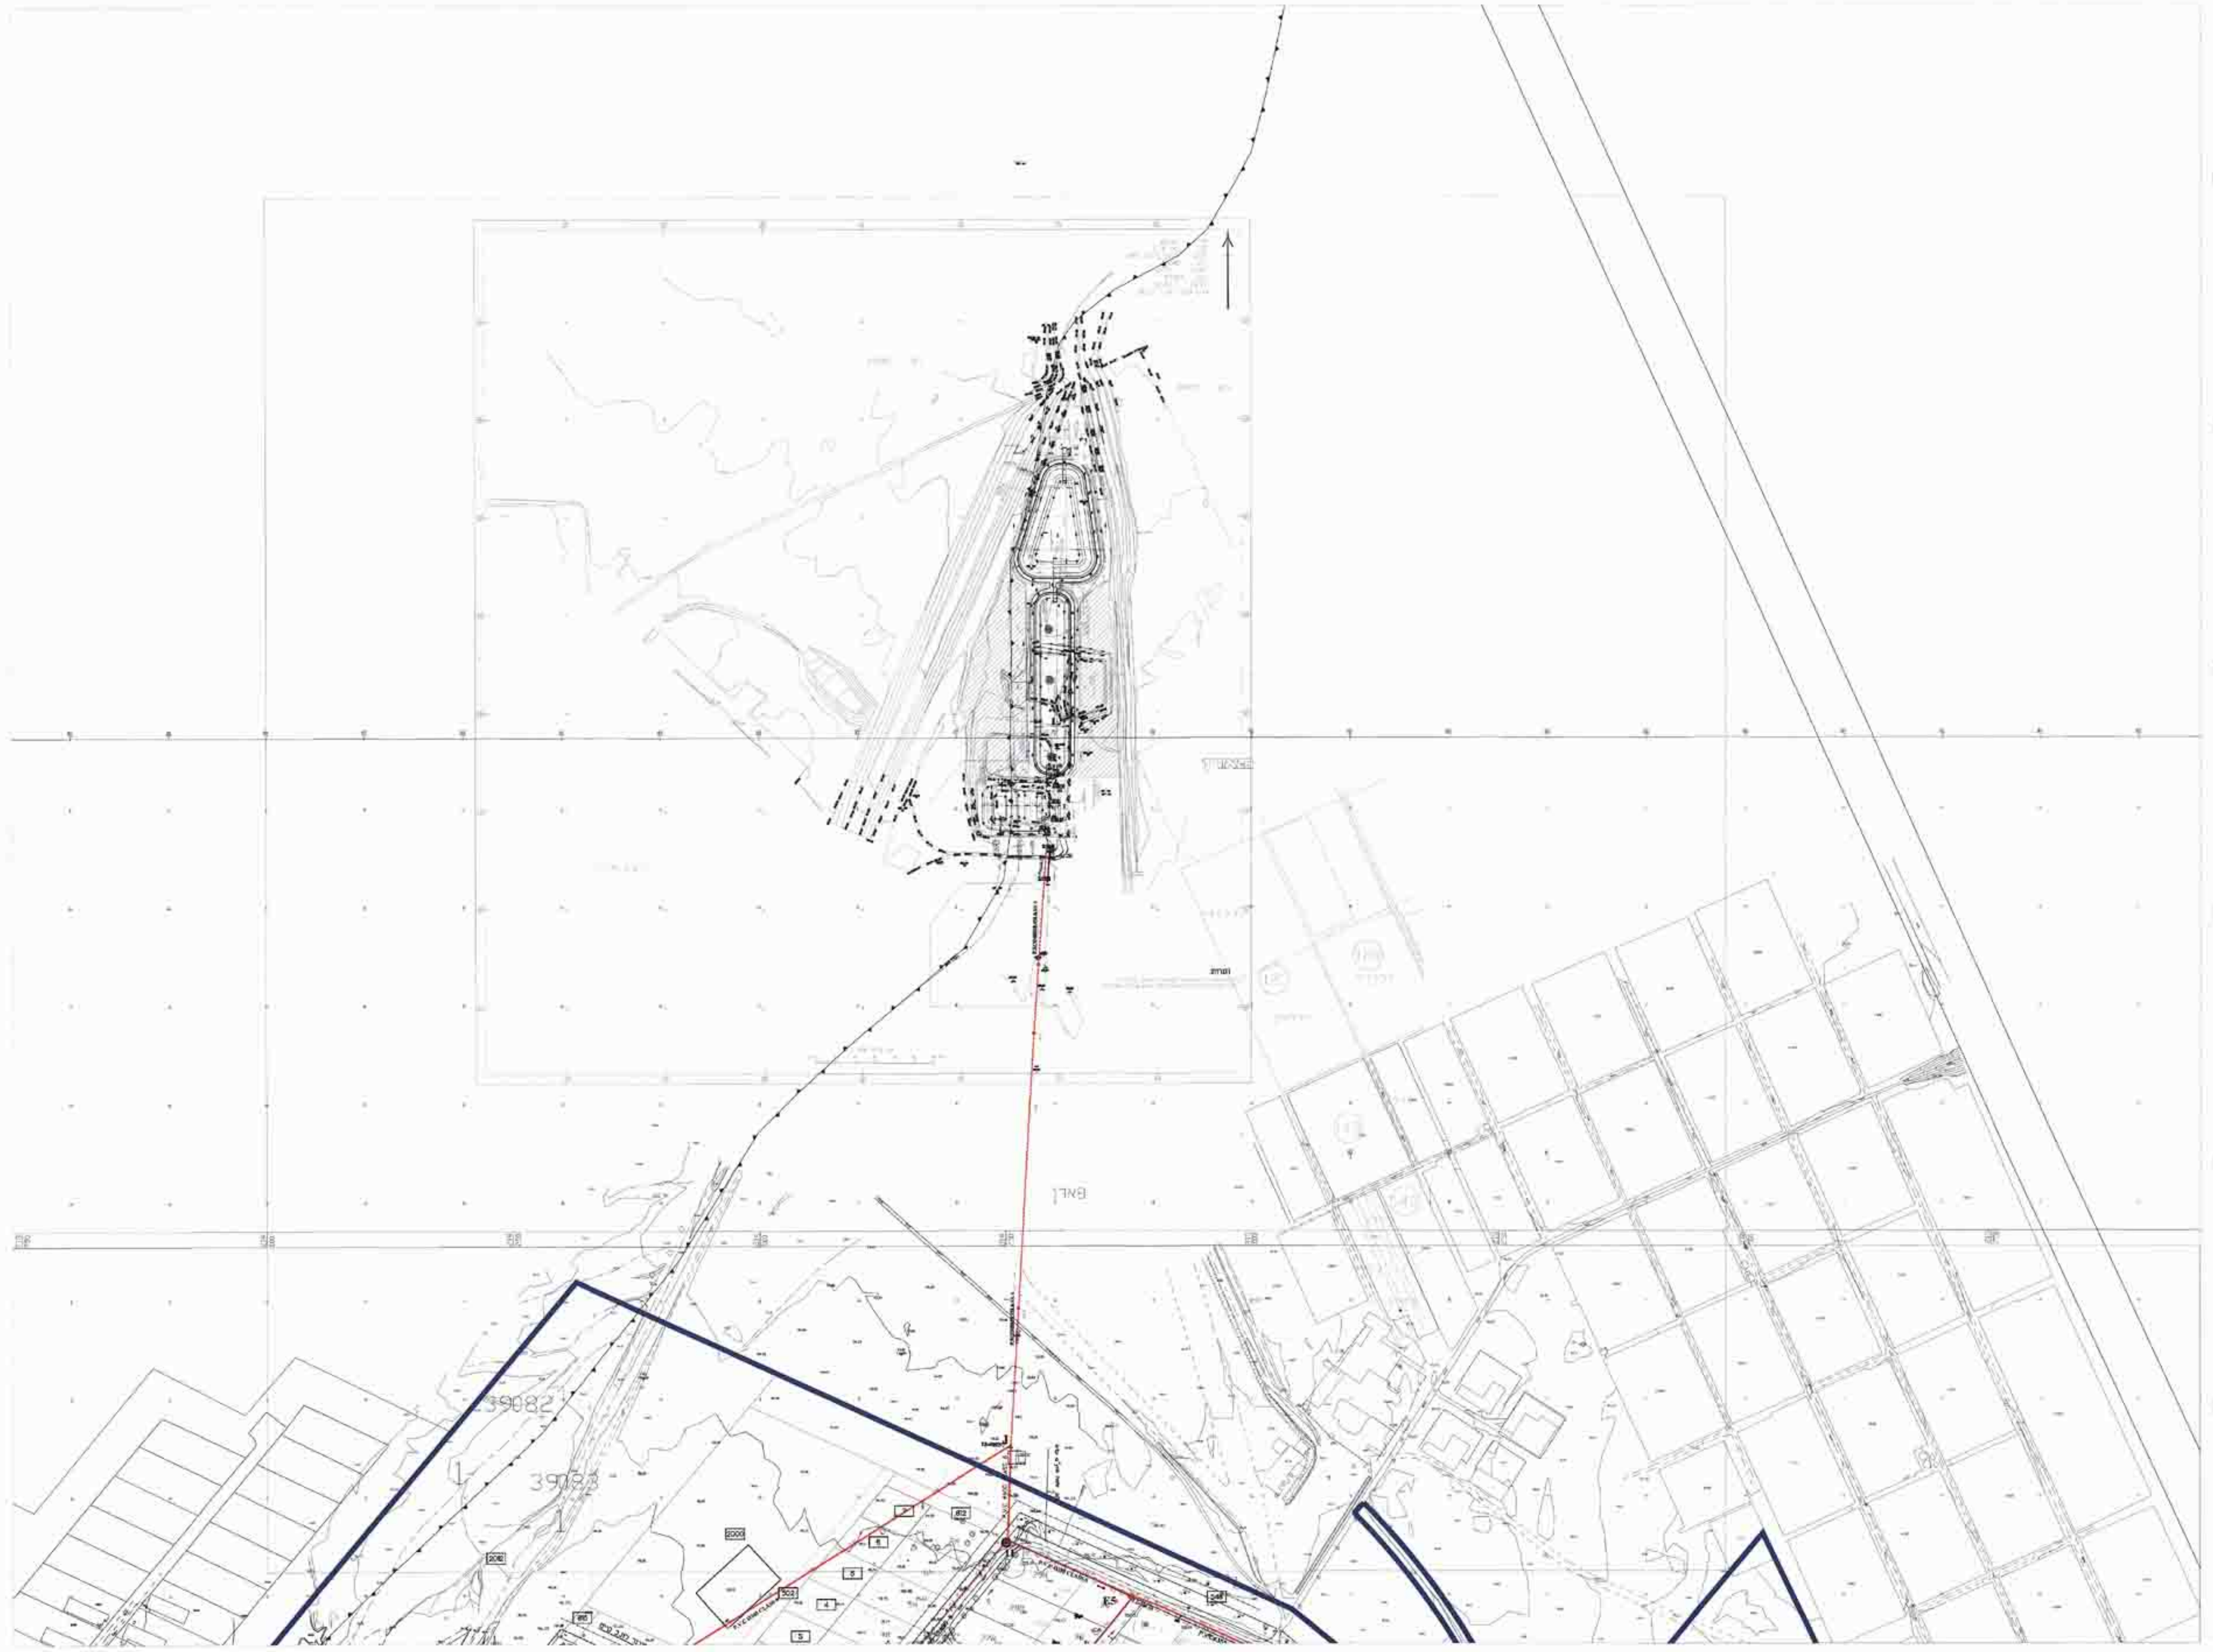

קו סילוק קיים למט"ש ק.מ. 1:2500