6ם 86/0_38_1

תכנית 615-0225235 22/09/2014 09:10:56 נספח תנועה נספח מס' 2.2 - מדרג דרכים

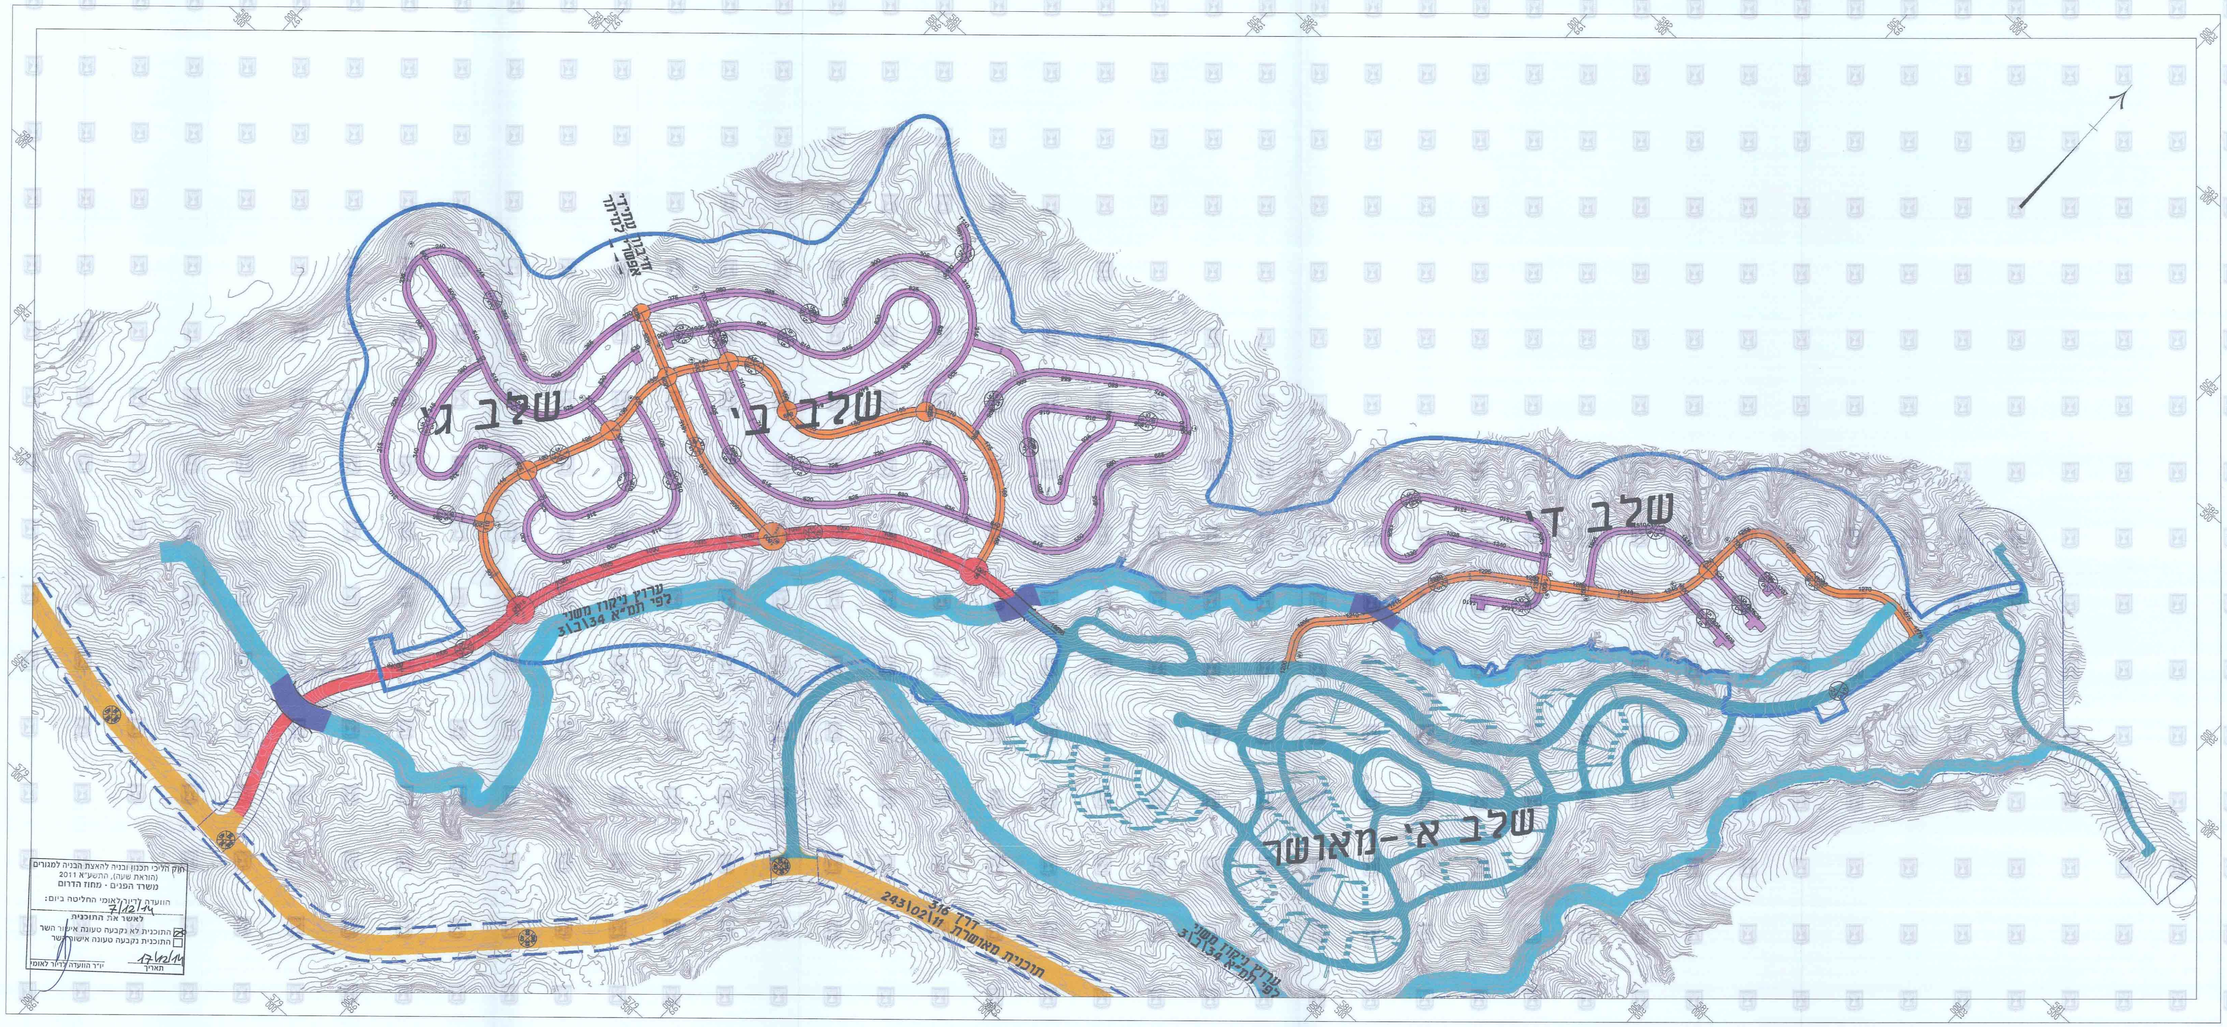

מדרג דרכים:
- רחוב שורקי- 27 מ'
- רחוב מאסף רמה 1 - 19 מ'
- רחוב מקומי - 16 מ'

מקרא:
- חירן-שלב א'
- נחל/תעלה/מאגר מים
- דרך אורית 613

הוצאה לביצוע
אין לבצע בנייה אין לבצע עבודות לפי תכנית זו אלא אם כן
התאמה יוריע כמפקח ומחתכנו לפני הביצוע.
אין בבצע עפי מדידה גרפית בשרטוט.

מהדורה	א	ש	ה	ג	מ	נשלח ל:	תאריך	חתימה

א = אדריכל ; ש = שלד ; ה = העתק ; ד = דיסקט ; מ = מדדים

עורך התוכנית:

מהנדס יובל ברק
מ.ר. 34590

רשימת הבצים:

מהדורה	תאור	תאריך	אושר

שינויים / עדכונים

מקום ושם העבודה:
חירן- שכונות צפוניות
615-0225235

הוכן עבור: **רשות מקרקעי ישראל**

תכנית: **תועבה**
נספח מס' 2 ג'-
מדרג דרכים

קנ"מ: 1:5000
פורמט הגליון: 1x1.8

מספר התכנית: 4327-2.3

מהדורה Rev.	נוחים Data	קבוע Info.	אושר App.	מיכרז Tender	כבצוע Exec.
A-1			●		

תאריך: 07.09.14 תכנן: ירדן שרטט: ירדן
מ.ע. 4327 בדק: יובל אישר ע.מ: גוברדר

כל הזכויות שמורות

AMY-METOM LTD.
מכון התקנים הישראלי ISO 9001 2000

אמי-מתום מהנדסים ויועצים בע"מ
משרד ראשי: רחוב יבנה 3, ת.ד. 4579, חיפה 31044
FAX: 04-868-11-12 :פקס TEL: 04-868-11-11 :טלפון
E-mail: ha-office@anymetom.co.il
סניף תל אביב: רחוב יגאל אלון 55, תל-אביב 67891
FAX: 03-636-35-01 :פקס TEL: 03-636-35-00 :טלפון
E-mail: ta-office@anymetom-ta.co.il

N:\projects\327\data\dwg\AM -Hierarchy-opt.7.dwg, 08/09/2014 11:14:48, Oversize: 1200 בב Yaniv, Yarden

הוקמה לליכי תכנון ובניה להצגת הבניה למגורים
(הוראת שעה), התשע"א 2011
משרד הפנים - מחוז הדרום
הוועדה המקומית החליטה ביום:
לאשר את התוכנית
התוכנית לא נקבעה טעונה אישור השר
התוכנית נקבעה טעונה אישור השר
יו"ר הועדה רשאי לאמוד
תאריך

תהל לייטרסדורף בע"מ