

תוקף זה כולל תכנון הנדסי
 26.10.14
 4/3/15
 לאשר את התוכנית
 התוכנית נבדקה טענה אישור
 4/3/15
 מאיר

607-0166876 - 12-10-11


התכנון והנדסה התשס"ה - 1965
תכנית מפורטת

מס' 607-0166876	
שם התכנית: שכונה צפון מזרחית דימונה	
שם הנספח: הידרולוגיה וניקוז	
מחזור	הדרום
מרחב תכנון מקומי	דימונה
רשות מקומית	עיריית דימונה
ישוב	דימונה
תאריך	25/06/14
קניין	קניין
צחכים אופייניים	1:500
הערות:	
* רצונת השפעה לפי תכנון הנדסה מפורטת המדידה (מסלול המדידה מנוגד - 1 מ' מעל רום פני השטח (לא הסתברות) ורוחב 3 מטר) מופיע בגובה שבין רום פני השטח לרום הבנייה הממוצעת.	
שמות רשות מות:	
עורך התוכנית	שם: אליעזר ארמון
יועץ	שם: משה ציבורצקי
	תאריך: 27.06.2014
	מ.מ. (1997) מהנדסים יועצים ירושלים


בשבת התכנון המפורט
 מס' 607-0166876-12
 27.06.2014
נתקבל

50 מ' מנקודת מדידה


ח ת ת 1 - 1

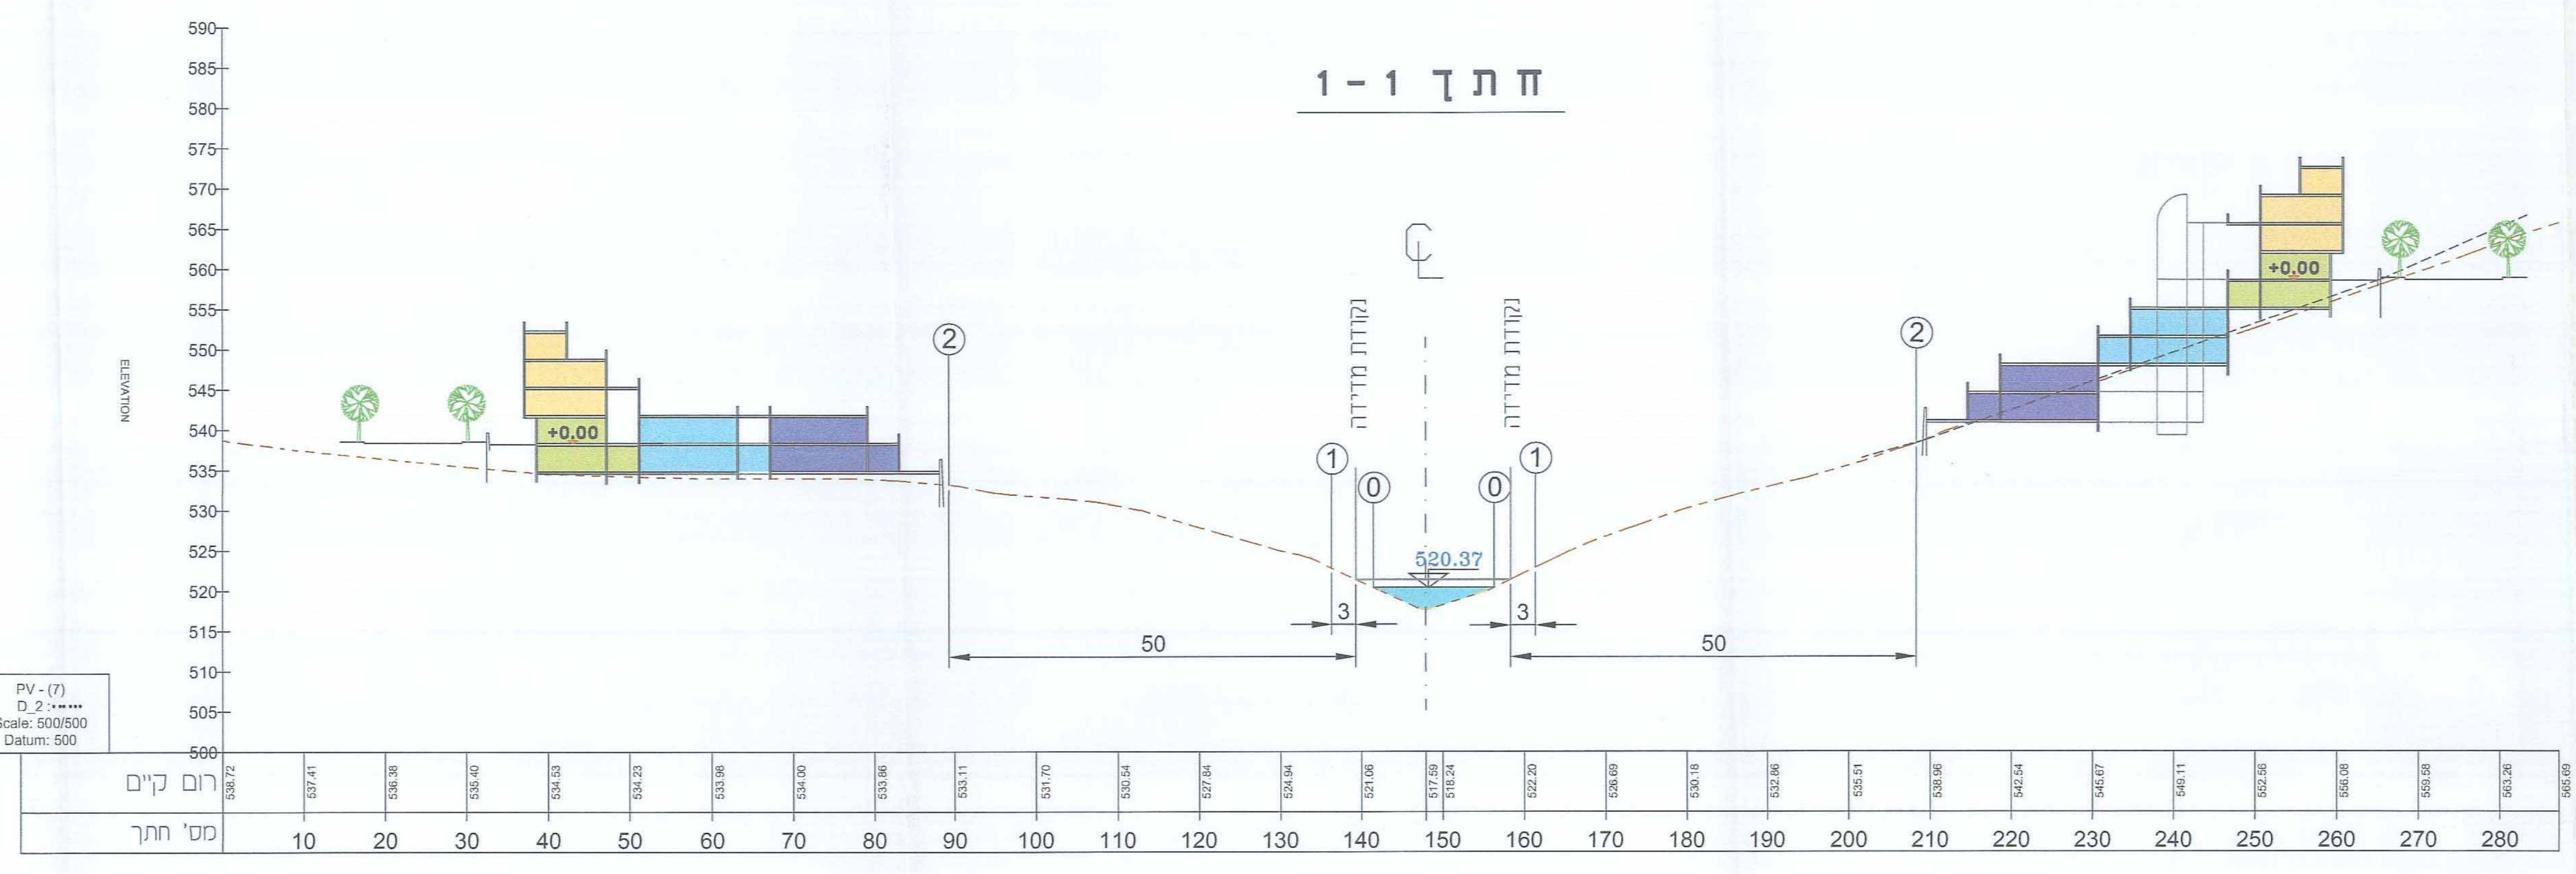

ח ת ת 2 - 2

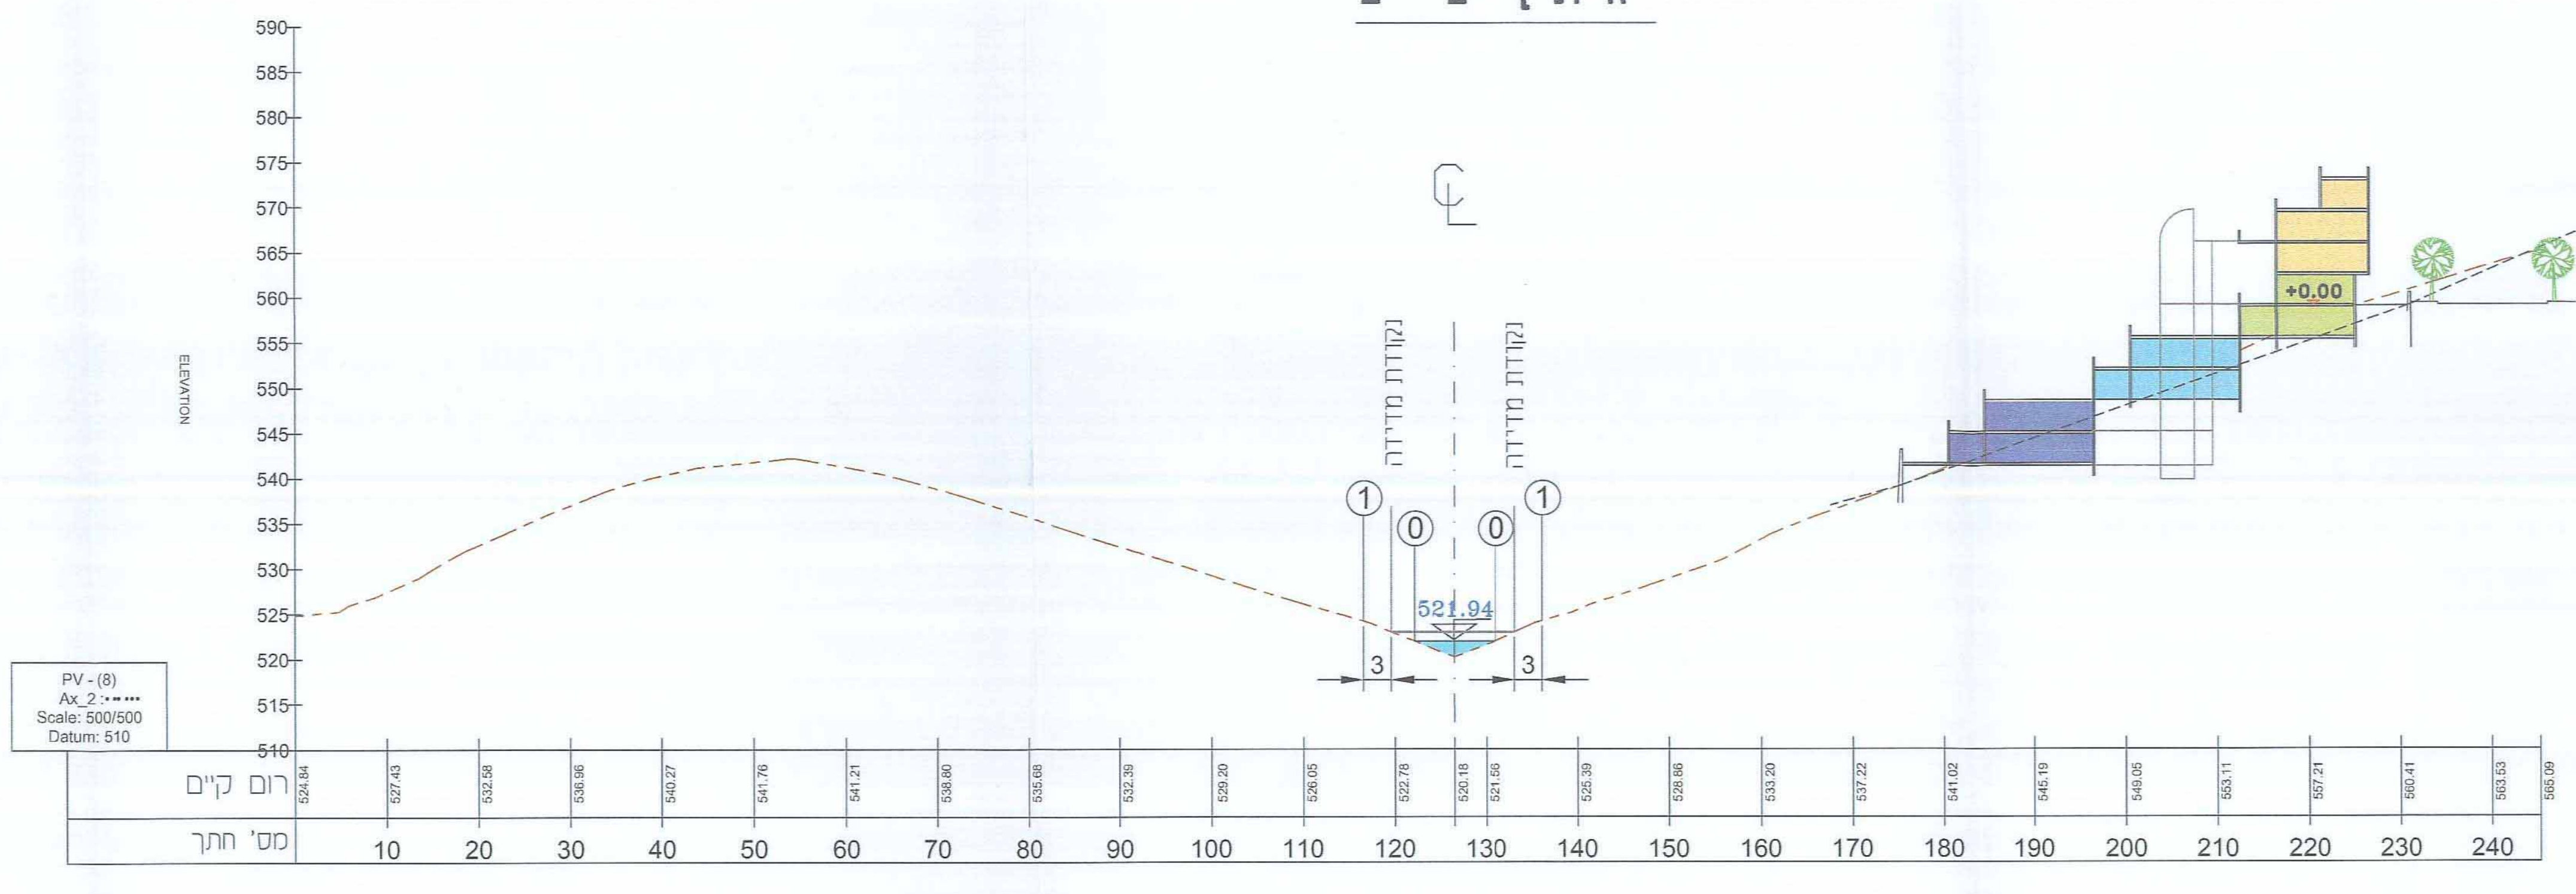

ח ת ת 3 - 3

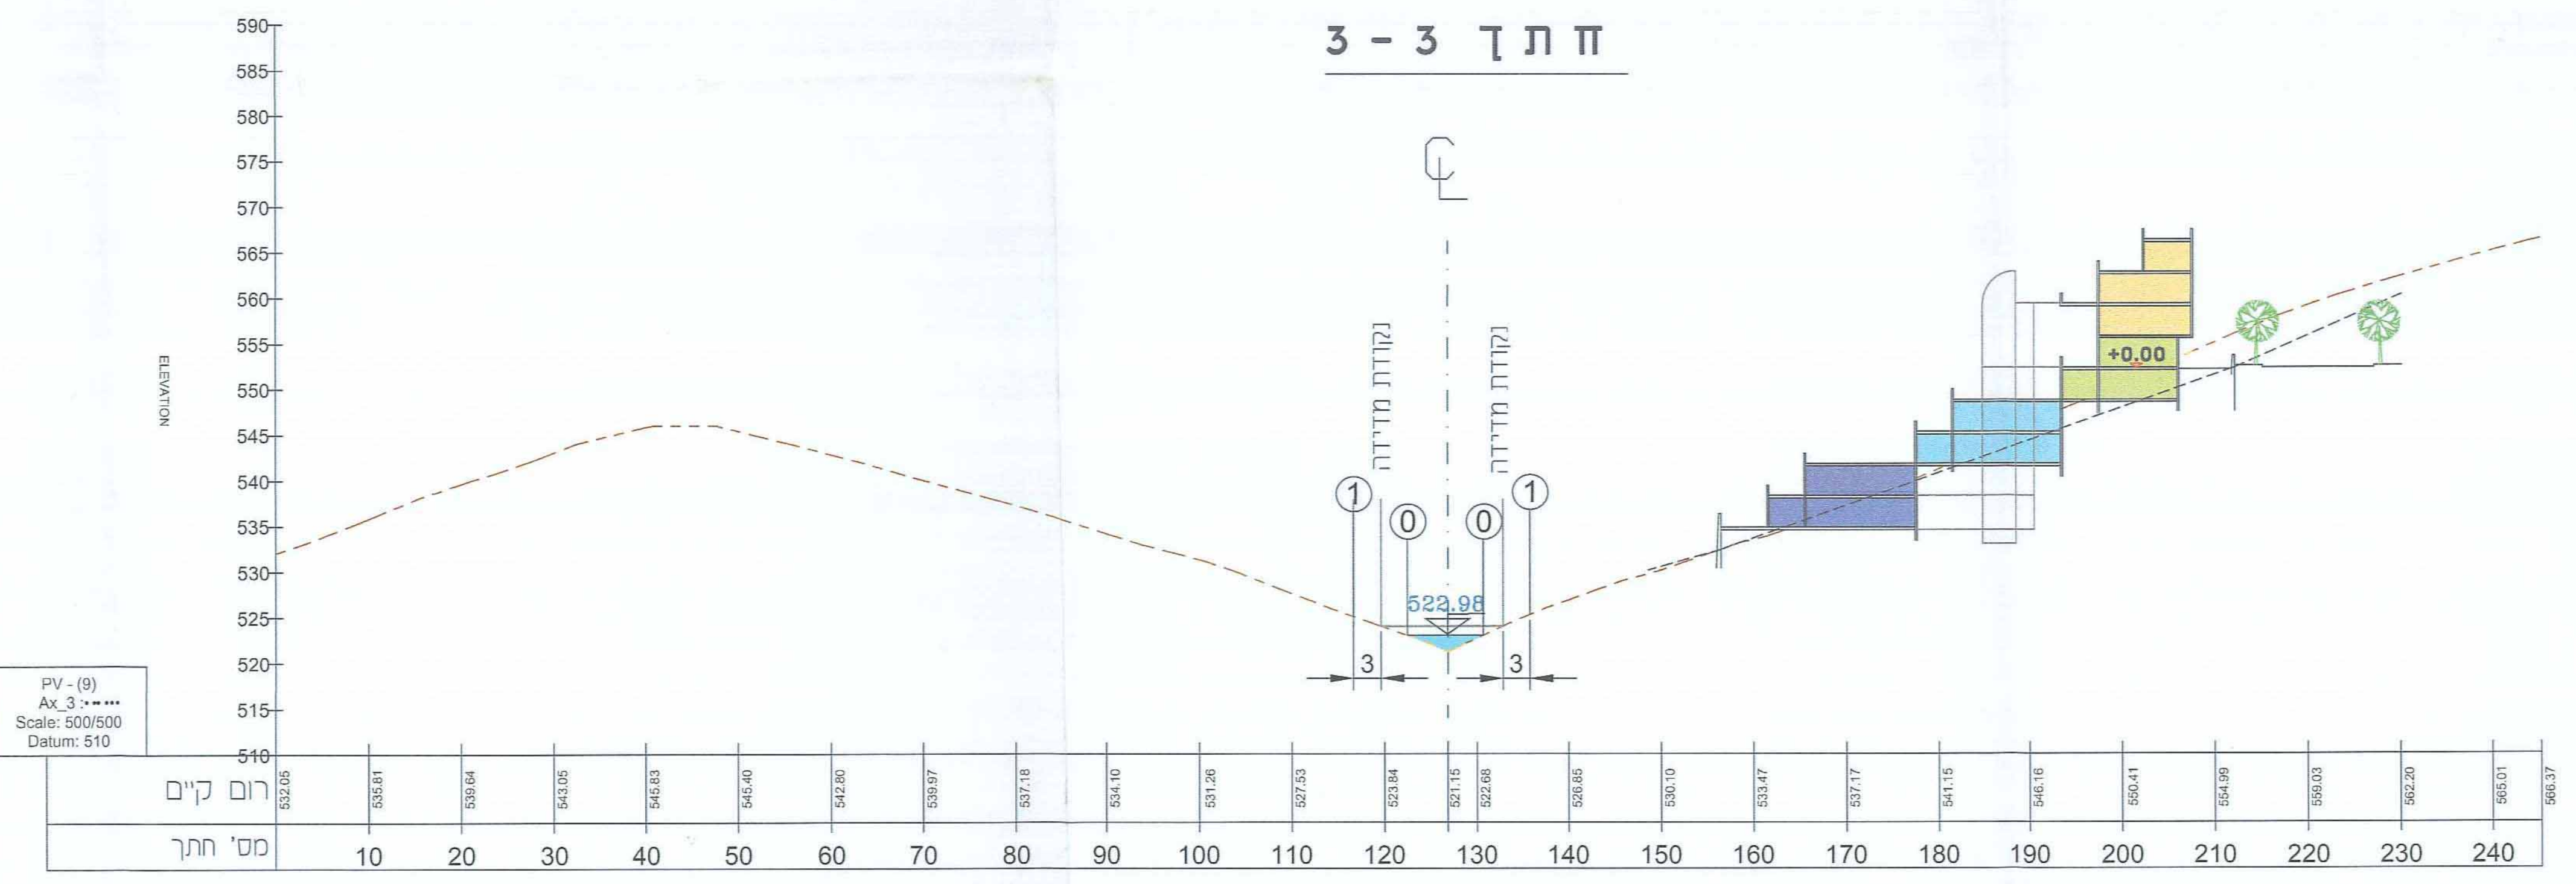

מ.מ. (1997) מהנדסים יועצים ירושלים CONSULTING ENGINEERS "SOUTH"

תכנון הידרולוגיה וניקוז, מאגרי מים ומניעת נזק שטפונות
 רח' אריהאב 6 (פינת רח' הבונים 4) רמת גן 52522
 southeng@gmail.com 03-6743952, 03-5746751

יועץ ניקוז	שם: משה ציבורצקי
תאריך	27.06.2014
טלפקס	03-5746751
טלפון	03-6743952
דואר	southeng@gmail.com

06.2014 : תאריך