608611 100_3

חוק התכנון והבנייה, התשכ"ה - 1965
תכנית מפורטת

מס' 607-0166876

שם התכנית שכונה צפון מזרחית דימונה

נספח כבישים וניקוז — גליון 1 מתוך 5

מחוז	הדרום
מרחב תכנון מקומי	דימונה
רשות מקומית	עיריית דימונה
ישוב	דימונה
תאריך	4/09/2014
[illegible]	קנ"מ
מצב מאושר	1:500
	-
	-
תרשים נוסף	-
	-

עורך התוכנית	שם: אליעזר ארמון ארמון אדריכלים ומתכנני ערים בע"מ	חתימה:
יועץ	שם: גבריאל לוטן גבריאל לוטן מהנדסים בע"מ	חתימה: גבריאל לוטן מהנדסים בע"מ

לשכת התכנון המחוזית
משרד הפנים-מחוז דרום
27.04.2015
נתקבל

חוק הליכי תכנון ובניה להאצת הבניה למגורים
(הוראת שעה), התשע"א 2011
משרד הפנים · מחוז הדרום
הוועדה לדיור לאומי החליטה ביום: 1/3/15
לאשר את התוכנית
☒ התוכנית לא נקבעה טעונה אישור השר
☐ התוכנית נקבעה טעונה אישור השר
4/5/15
תאריך
יו"ר הוועדה לדיור לאומי

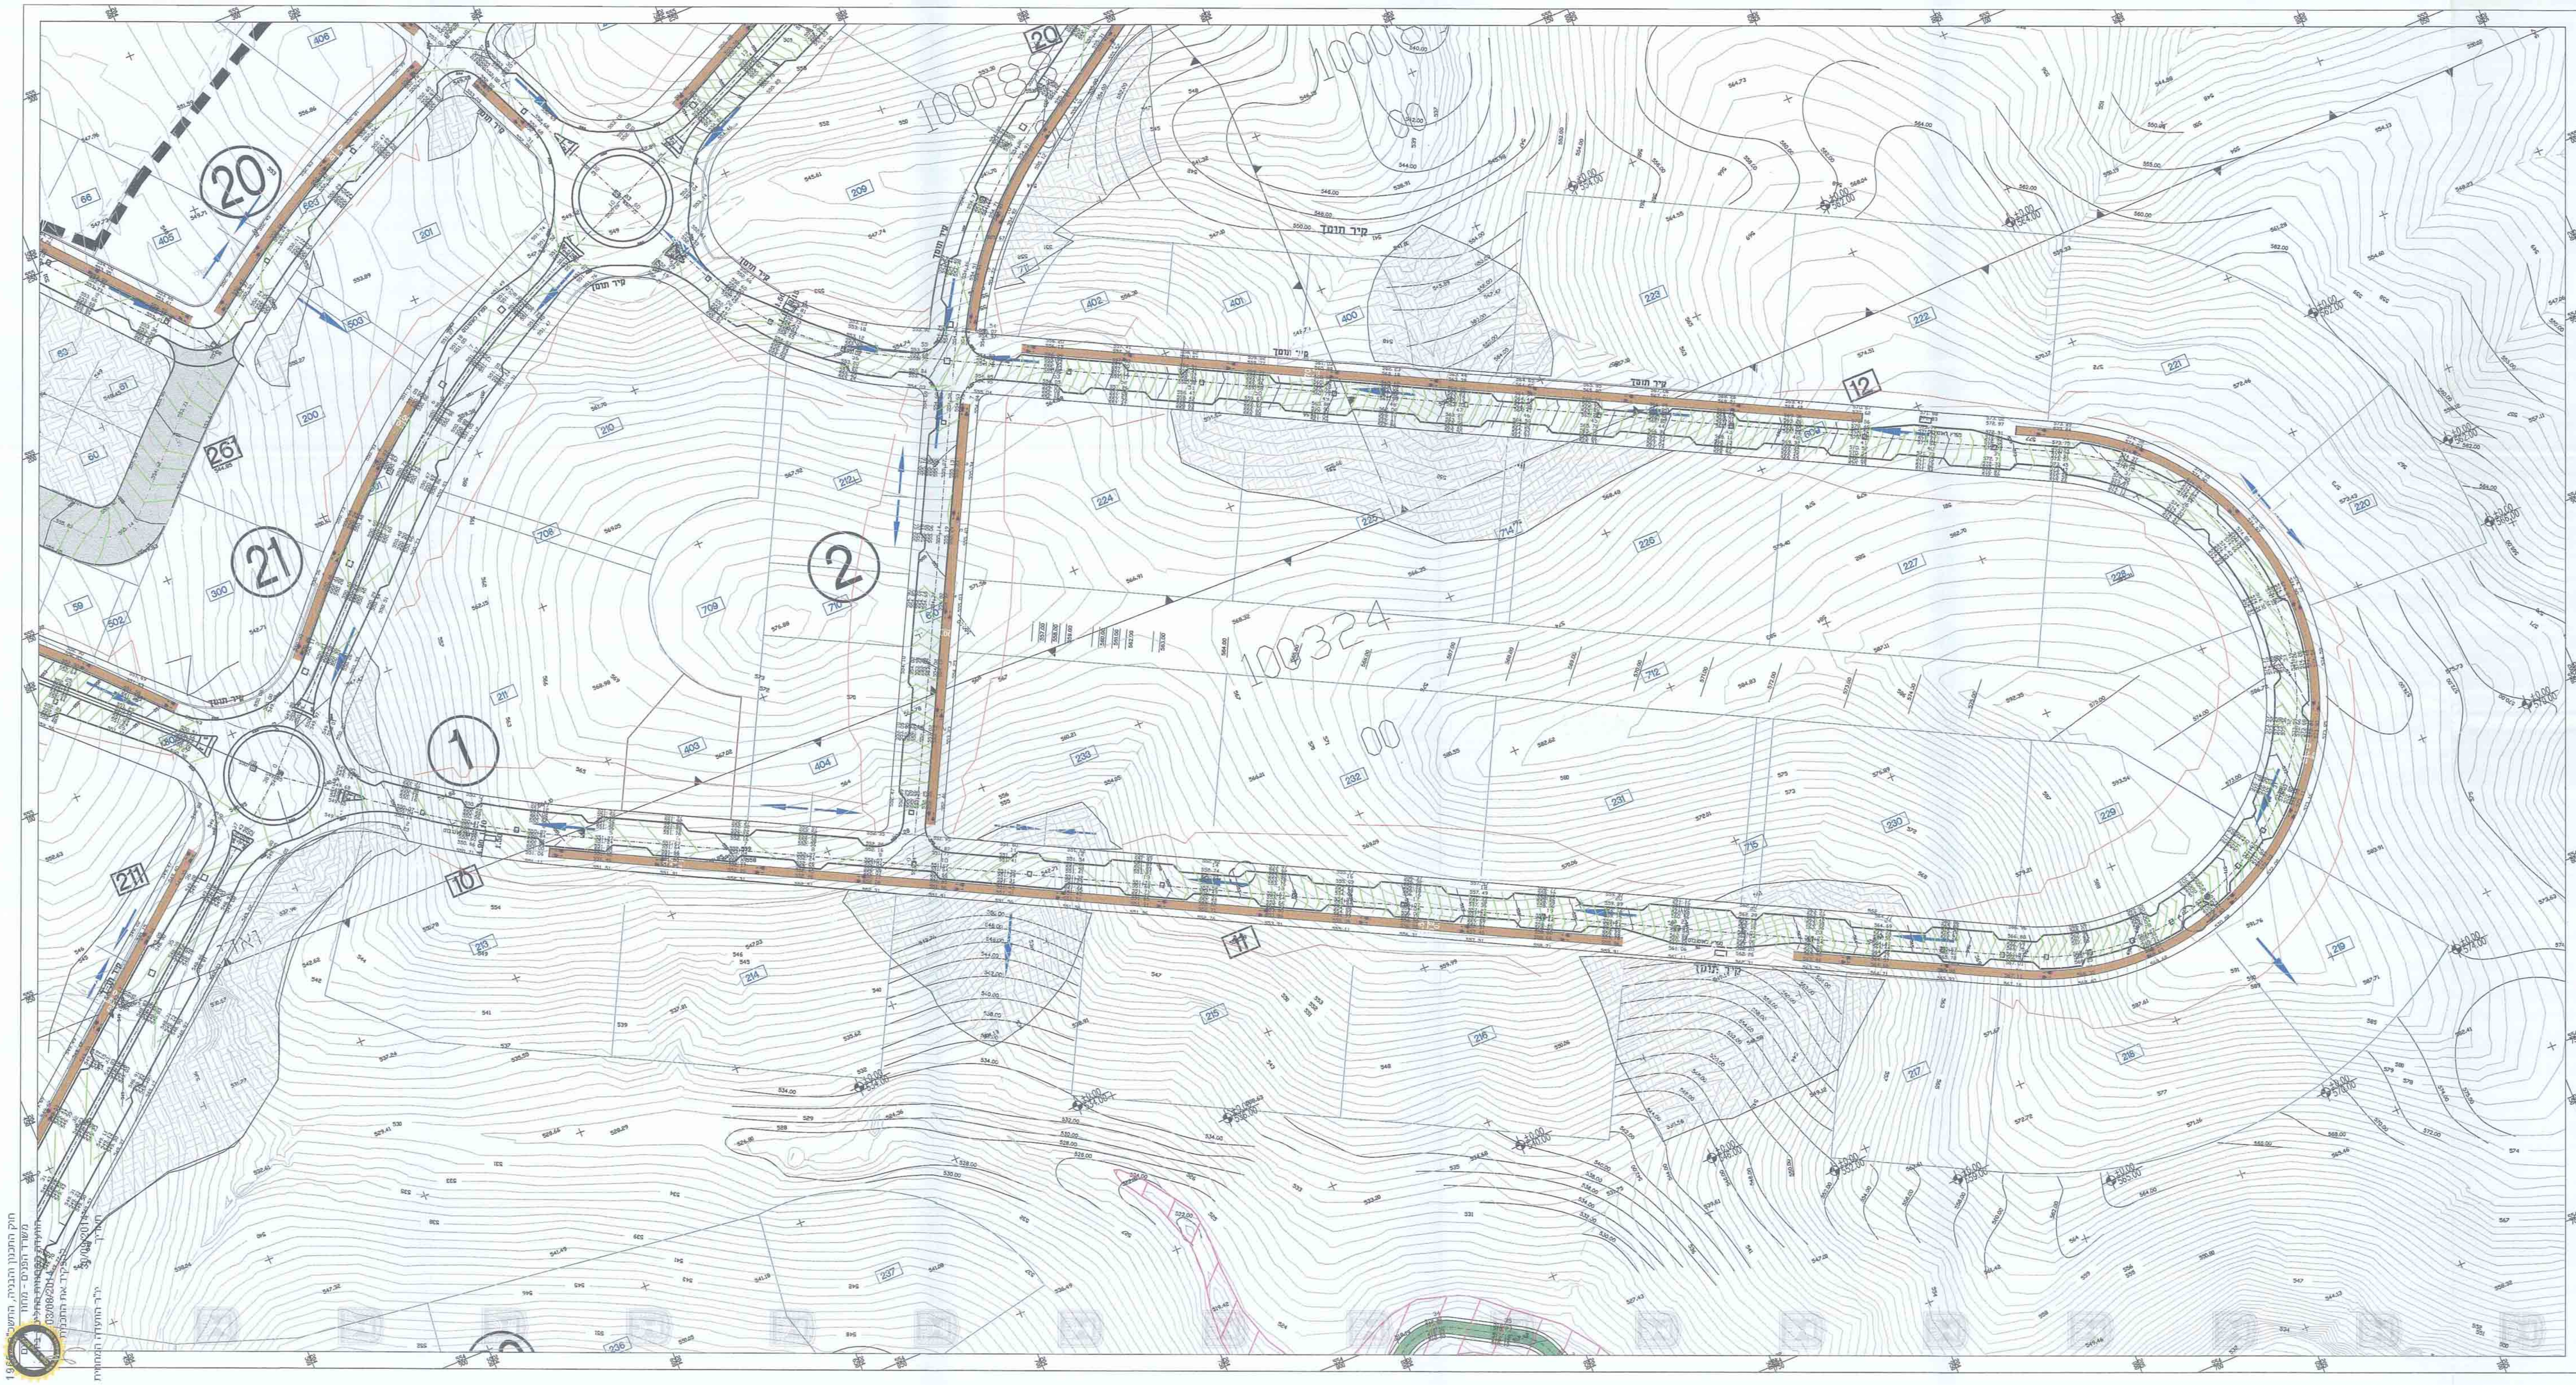

מקרא:

קו דיקור לחפירה

אזור מילוי במגרשים

לעיון בלבד !

תאריך	תיאור
15/09/14	עידכון
04/09/14	עידכון
22/06/14	עידכון
02/06/14	עידכון

תכנון זה נעשה תחת בקרה של מערכת ניהול איכות העומדת בדרישות של תקן ISO 9001 2008 שאושרה ע"י IQC בתעודה מס' 16419.

למכרז בלבד / לביצוע

קנ"מ: 1:500	מס' תוכנית: 29/11/21

דימונה
צפון מזרח

תנוחה
גל' מס' 1 — אלמי 16

תאריך: 24/02/14	תכנון: א. קליין
שרטט:	בקרה: ג. לוטן

קובץ: H:\ESTER\Dimona\NordEast\Tichnun\Tn_Dimon16-500.dwg

גבריאל לוטן מהנדסים בע"מ
אינג' גבריאל לוטן - M.Sc.
יעוץ ותכנון בהנדסה אזרחית
רח' ראש פינה 37, רמת גן 52273
טל 03-6775591, פקס 03-6775594
E-MAIL: glotan@netvision.net.il