לשכת התכנון המחוזית
משרד הפנים-מחוז חיפה
11 06 2015
נתקבל

6008624-38-3

נספח תנועה מחייב לתחנת דלק
תכנית מס' 2\306\03\30
תוספת 30 נחלות-עין יהב

חותמות מוסד התכנון :

שמות וחתימות :

עורך התכנית	שם: אדר' גבי גרזון- א.ב. תכנון		חתימה :
	כתובת : דרן מנחם בגין 116 ת"א מיקוד 6125		
	טלפון : 03-6233777	פקס : 03-6233700	דואל : gabi_ger@abt.co.il
מתכנן תנועה	שם: אריה צור מהנדס יועץ כבישים תנועה ופיתוח		חתימה :
	כתובת : רח' ביאליק 127 רמת גן מיקוד 52523		
	טלפון : 03-7510116	פקס : 03-7510112	דואל : az_eng@bezeqint.net

מושב עובדים להתיישבות חקלאית שיתופית בע"מ
עין יהב

חוק התכנון והבניה, התשכ"ה-1965
משרד הפנים - מחוז הדרום
הוועדה המחוזית החליטה ביום:
24/11/14
לאשר את התכנית
☒ התכנית
☐ התכנית לא נקבעה טעונה אישור השר
☐ התכנית נקבעה טעונה אישור השר
יו"ר הוועדה המחוזית
תאריך 12/11/15

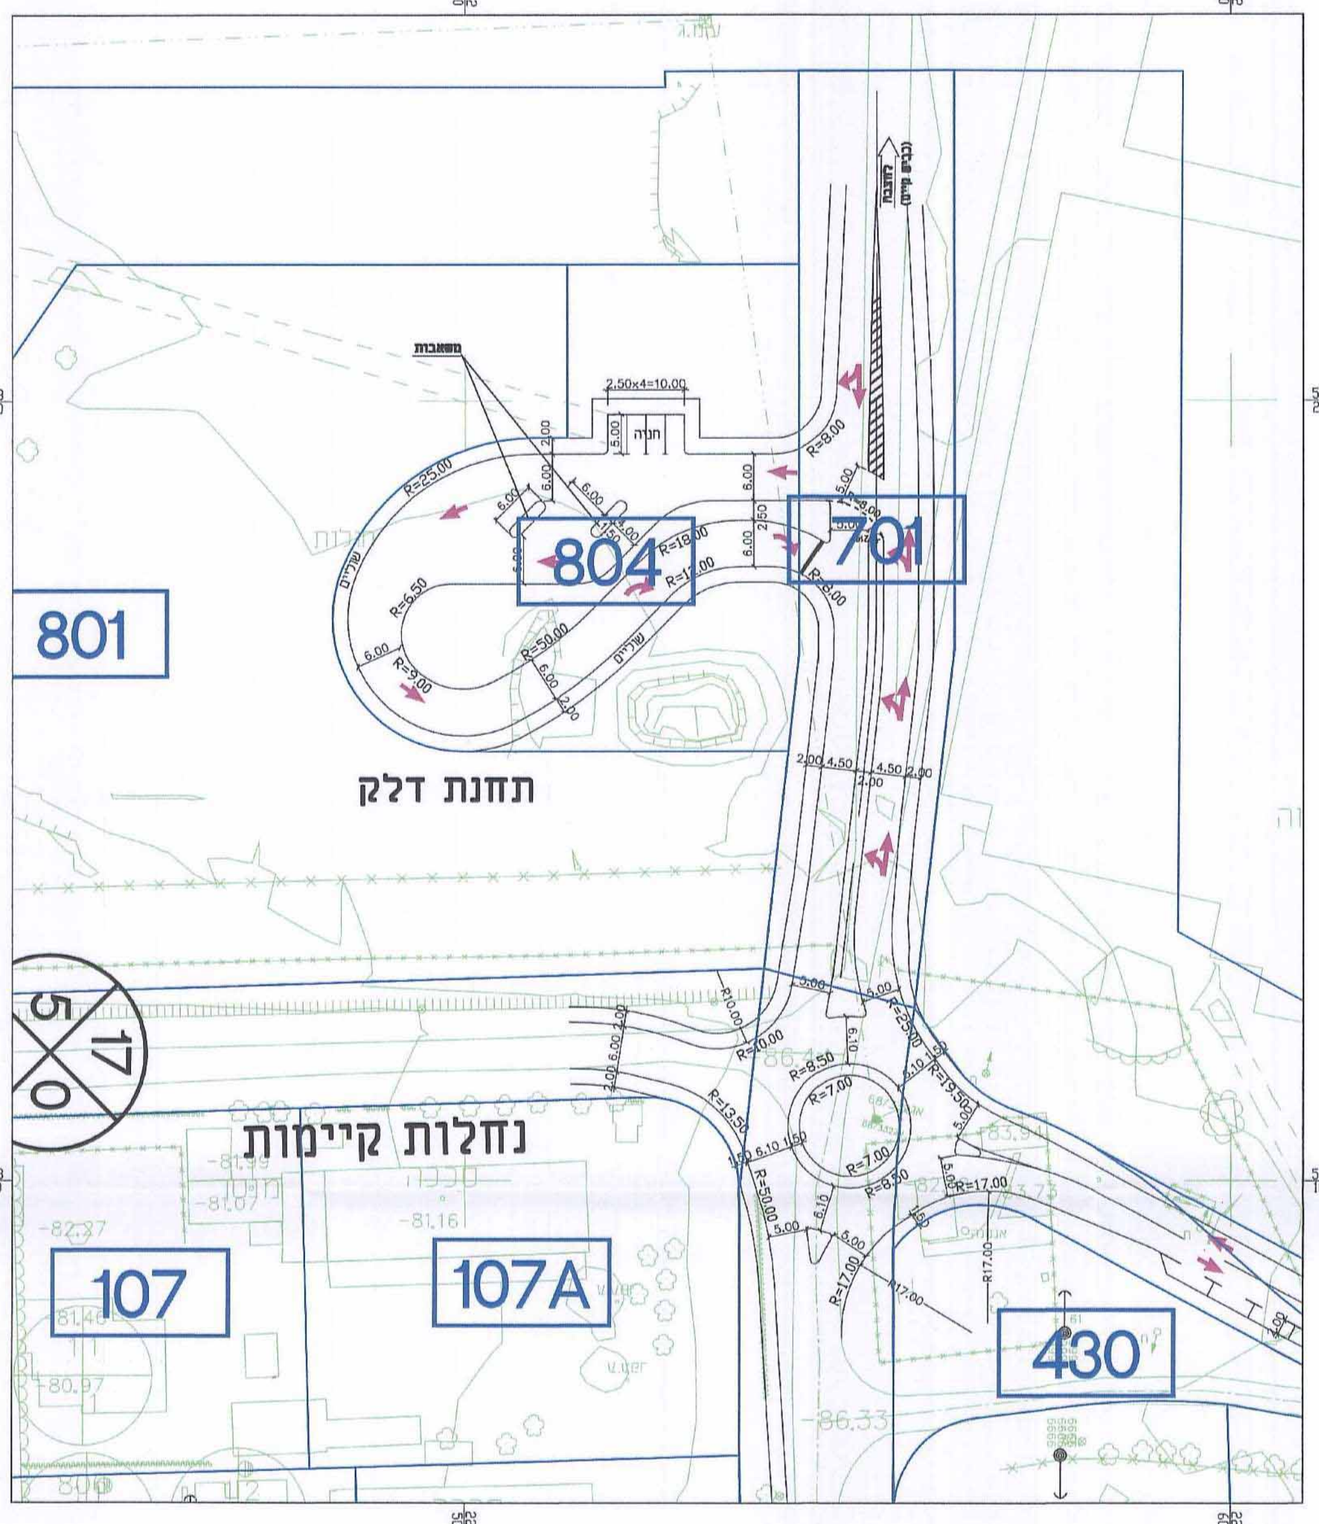

מס'	תאריך	הפצה	
12	24.12.13	עדכון פרצלציה	ילנה
11	05.08.13	עדכון פרצלציה	ילנה
03	01.07.13	הוספת פרצלציה חדשה	ילנה
02	13.05.13	עדכון בהתאם להערות אלי גליק	ילנה
01	06.05.13	עדכון בהתאם להערות אלי גליק	ילנה
	תאריך	תאור השינוי	חתימה

☒ לעיון ☐ למכרז ☐ לביצוע

על המצבע לבקר את המידות ולהודיע למתכנן על כל טעות, סתירה או אי התאמה בפרט המשויך בעבודתו.
המתכנן הינו הבעל הבלעדי של תוכנית זו ושל זכויות היוצרים בה. אין לעשות כל שימוש בתוכנית זו, בריעיונות הנכללים בה ללא אישור מראש ובכתב של המתכנן.

שם התכנית

עין יהב

נספח תנועה מחייב לתחנת דלק
תכנית מס' 2\306\03\30
תוספת 30 נחלות-עין יהב

הוכן עבור

מס' התכנית : 2423-102	קנה מידה : 1 : 500
תכנן ילנה	תאריך 23.04.13
ביקר : אריה צור	מהדורה 12 תאריך 24.12.13
TNUH-2423-12.DWG	

אריה צור מהנדס יועץ, כבישים, תנועה ופיתוח
רח' ביאליק 127 רמת גן 52523 טל: 03-7510116
e-mail: az_eng@bezeqint.net ,פקס: 03-7510112