

נספח בינוי לתוכנית מס' 618-0196022

מגרש 120 שכ'-38, רהט














נספח בינוי מנחה

עורך התוכנית: אדרי' יוסף אבו ג'בר

תאריך: 9 פברואר 2014

קני"מ 1:250

מקרא



-  גבול התכנית
-  קווי בנין
-  גבול מגרש
-  מבנה קיים
-  מבנה מוצע
-  מספר מגרש
-  גינון
-  מס' חלקה
-  מס' גוש
-  רצוף אבן משתלבת
-  מספר הדרך
-  קווי בנין
-  רוחב הדרך

חשוב שטח

מבנה קיים שתי קומות 2 יח"ד
 כל יח"ד 202 מ"ר ומרפסת
 סה"כ 450 מ"ר

במבנה המוצע בצד האחורי יבנו עוד 2 יח"ד
 גודל כל יח"ד 180 מ"ר
 גובה 2 קומות

שטחי העירות יכללו בתוך השטחים

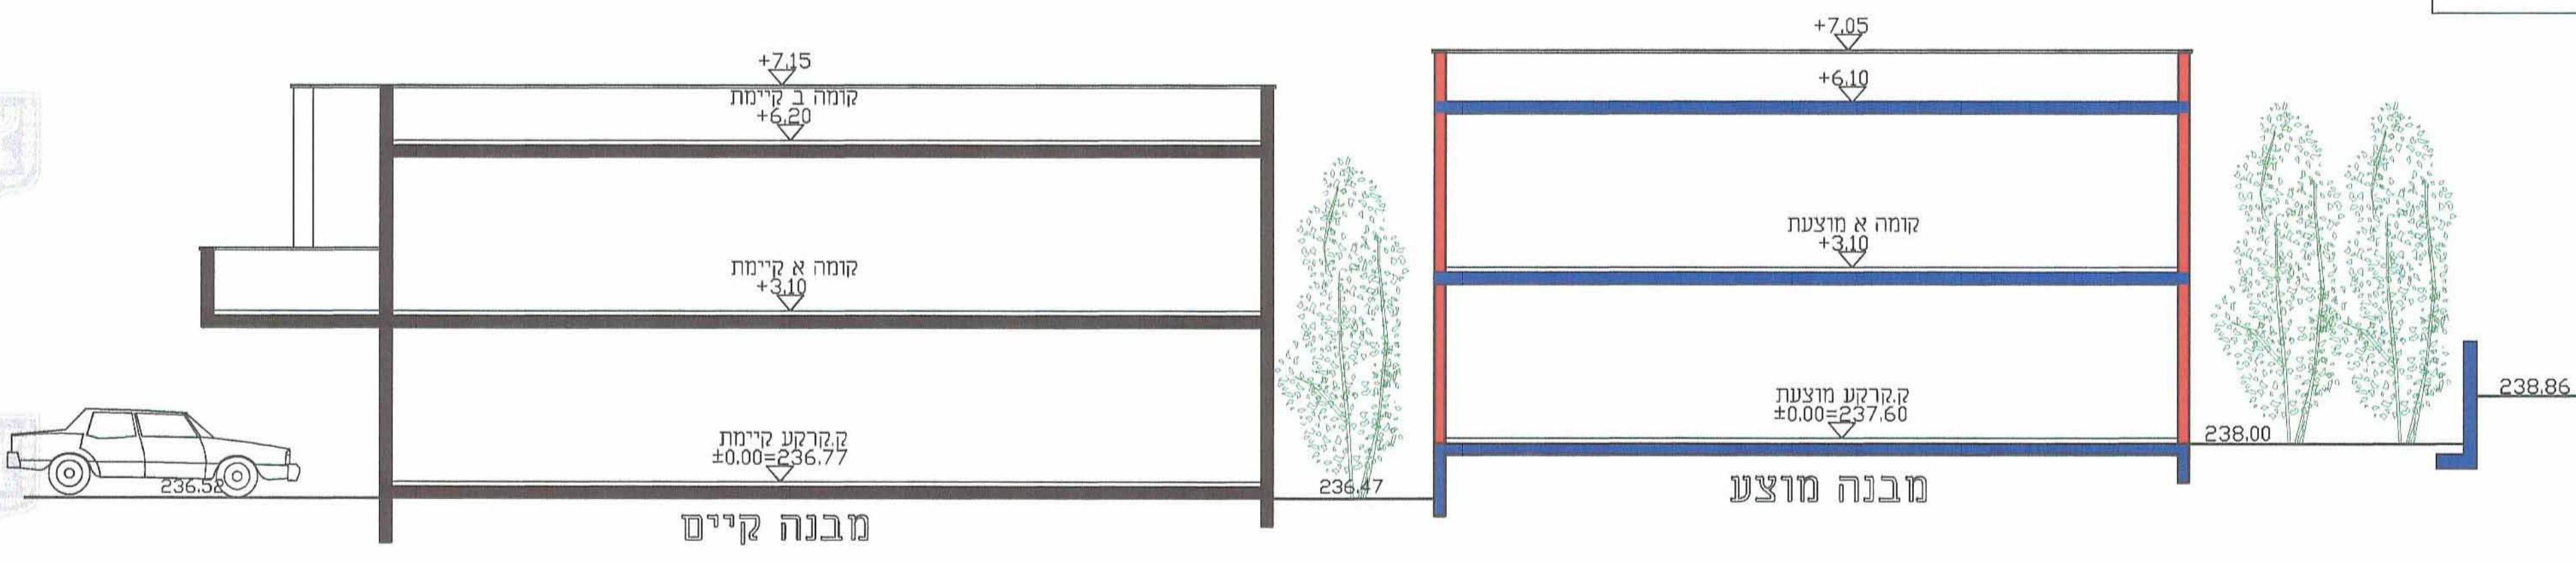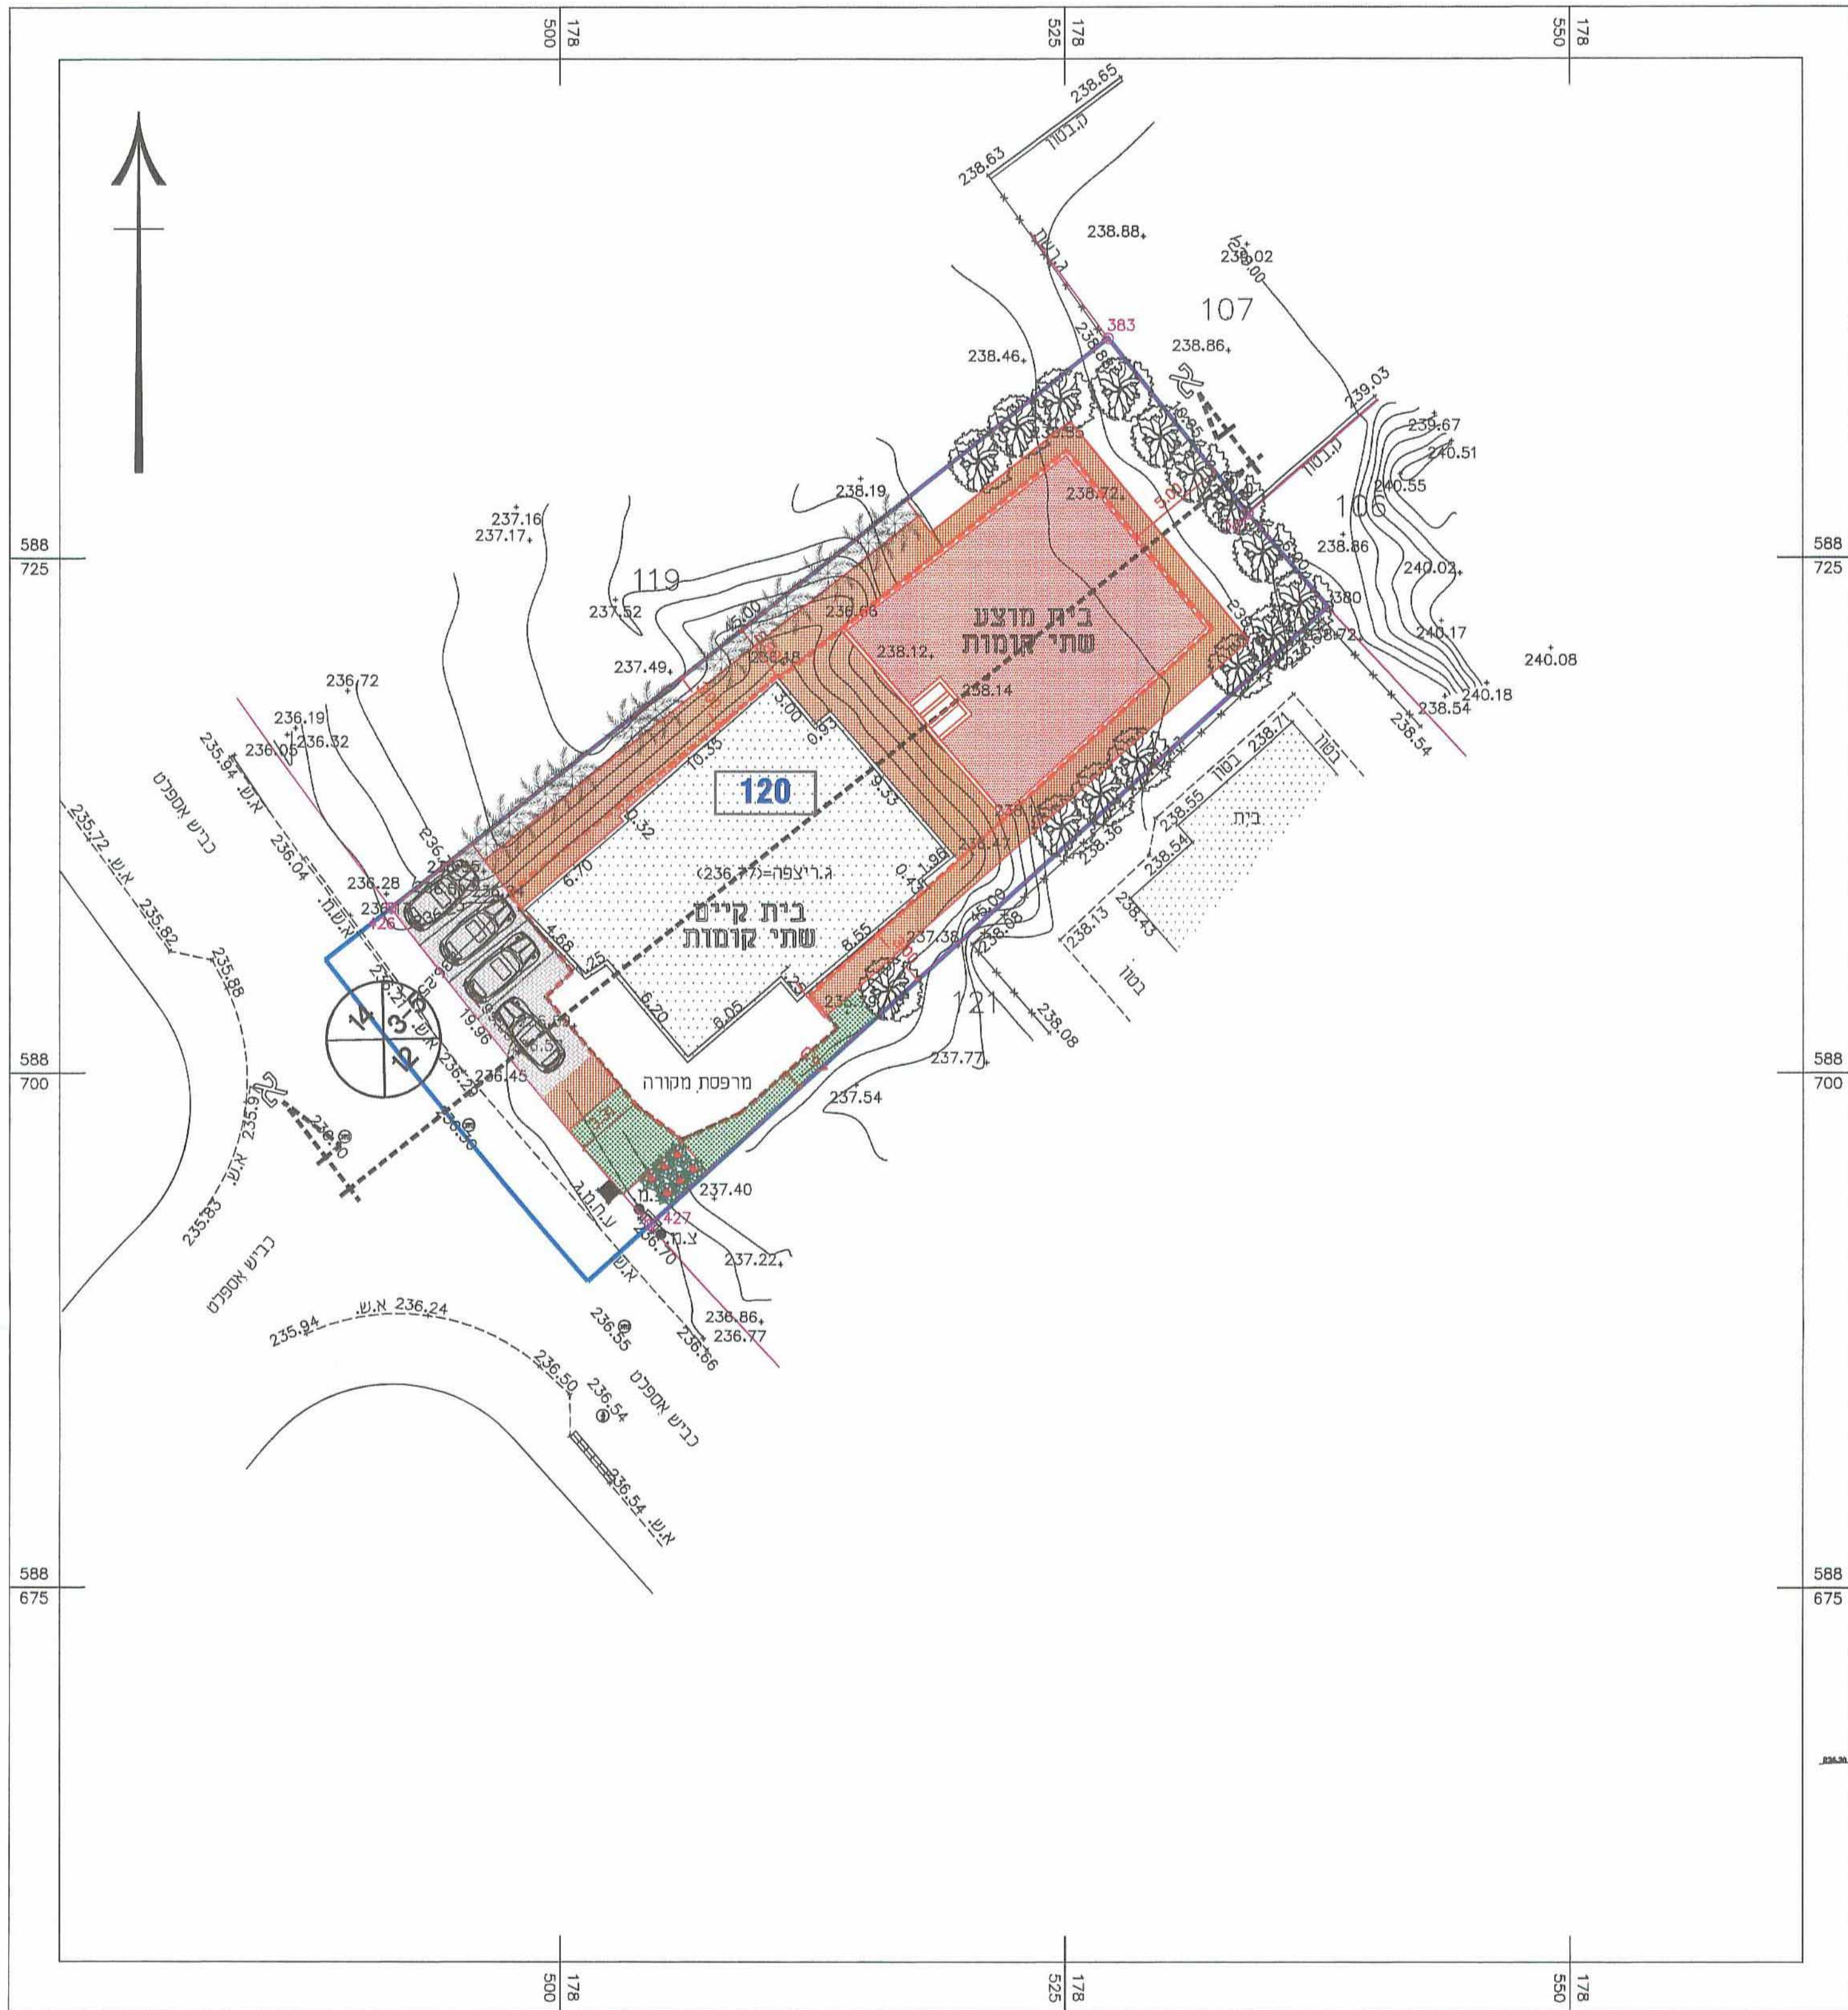

חתך א-א ק.מ. 1:100

לשכת היכנסת ירושלים
 מחוז דרום
 15-10-2015
 נתקבל

מספר התכנית - מותח דרום
 תחום היכנסת והתכנון
 תשפ"ד - 2014
 618-0196022
 אישור תכנית מס' יבנון ולבנת תחילתה
 הועדה התכנונית - לאשר את תוכנית
 בנייה - אולג יוסף
 כל הנתונים נכונים לזמן אישור שר
 מנהל סניף היכנסת - ד"ר חודיה ארליך