6008705.100

טבלת נתונים
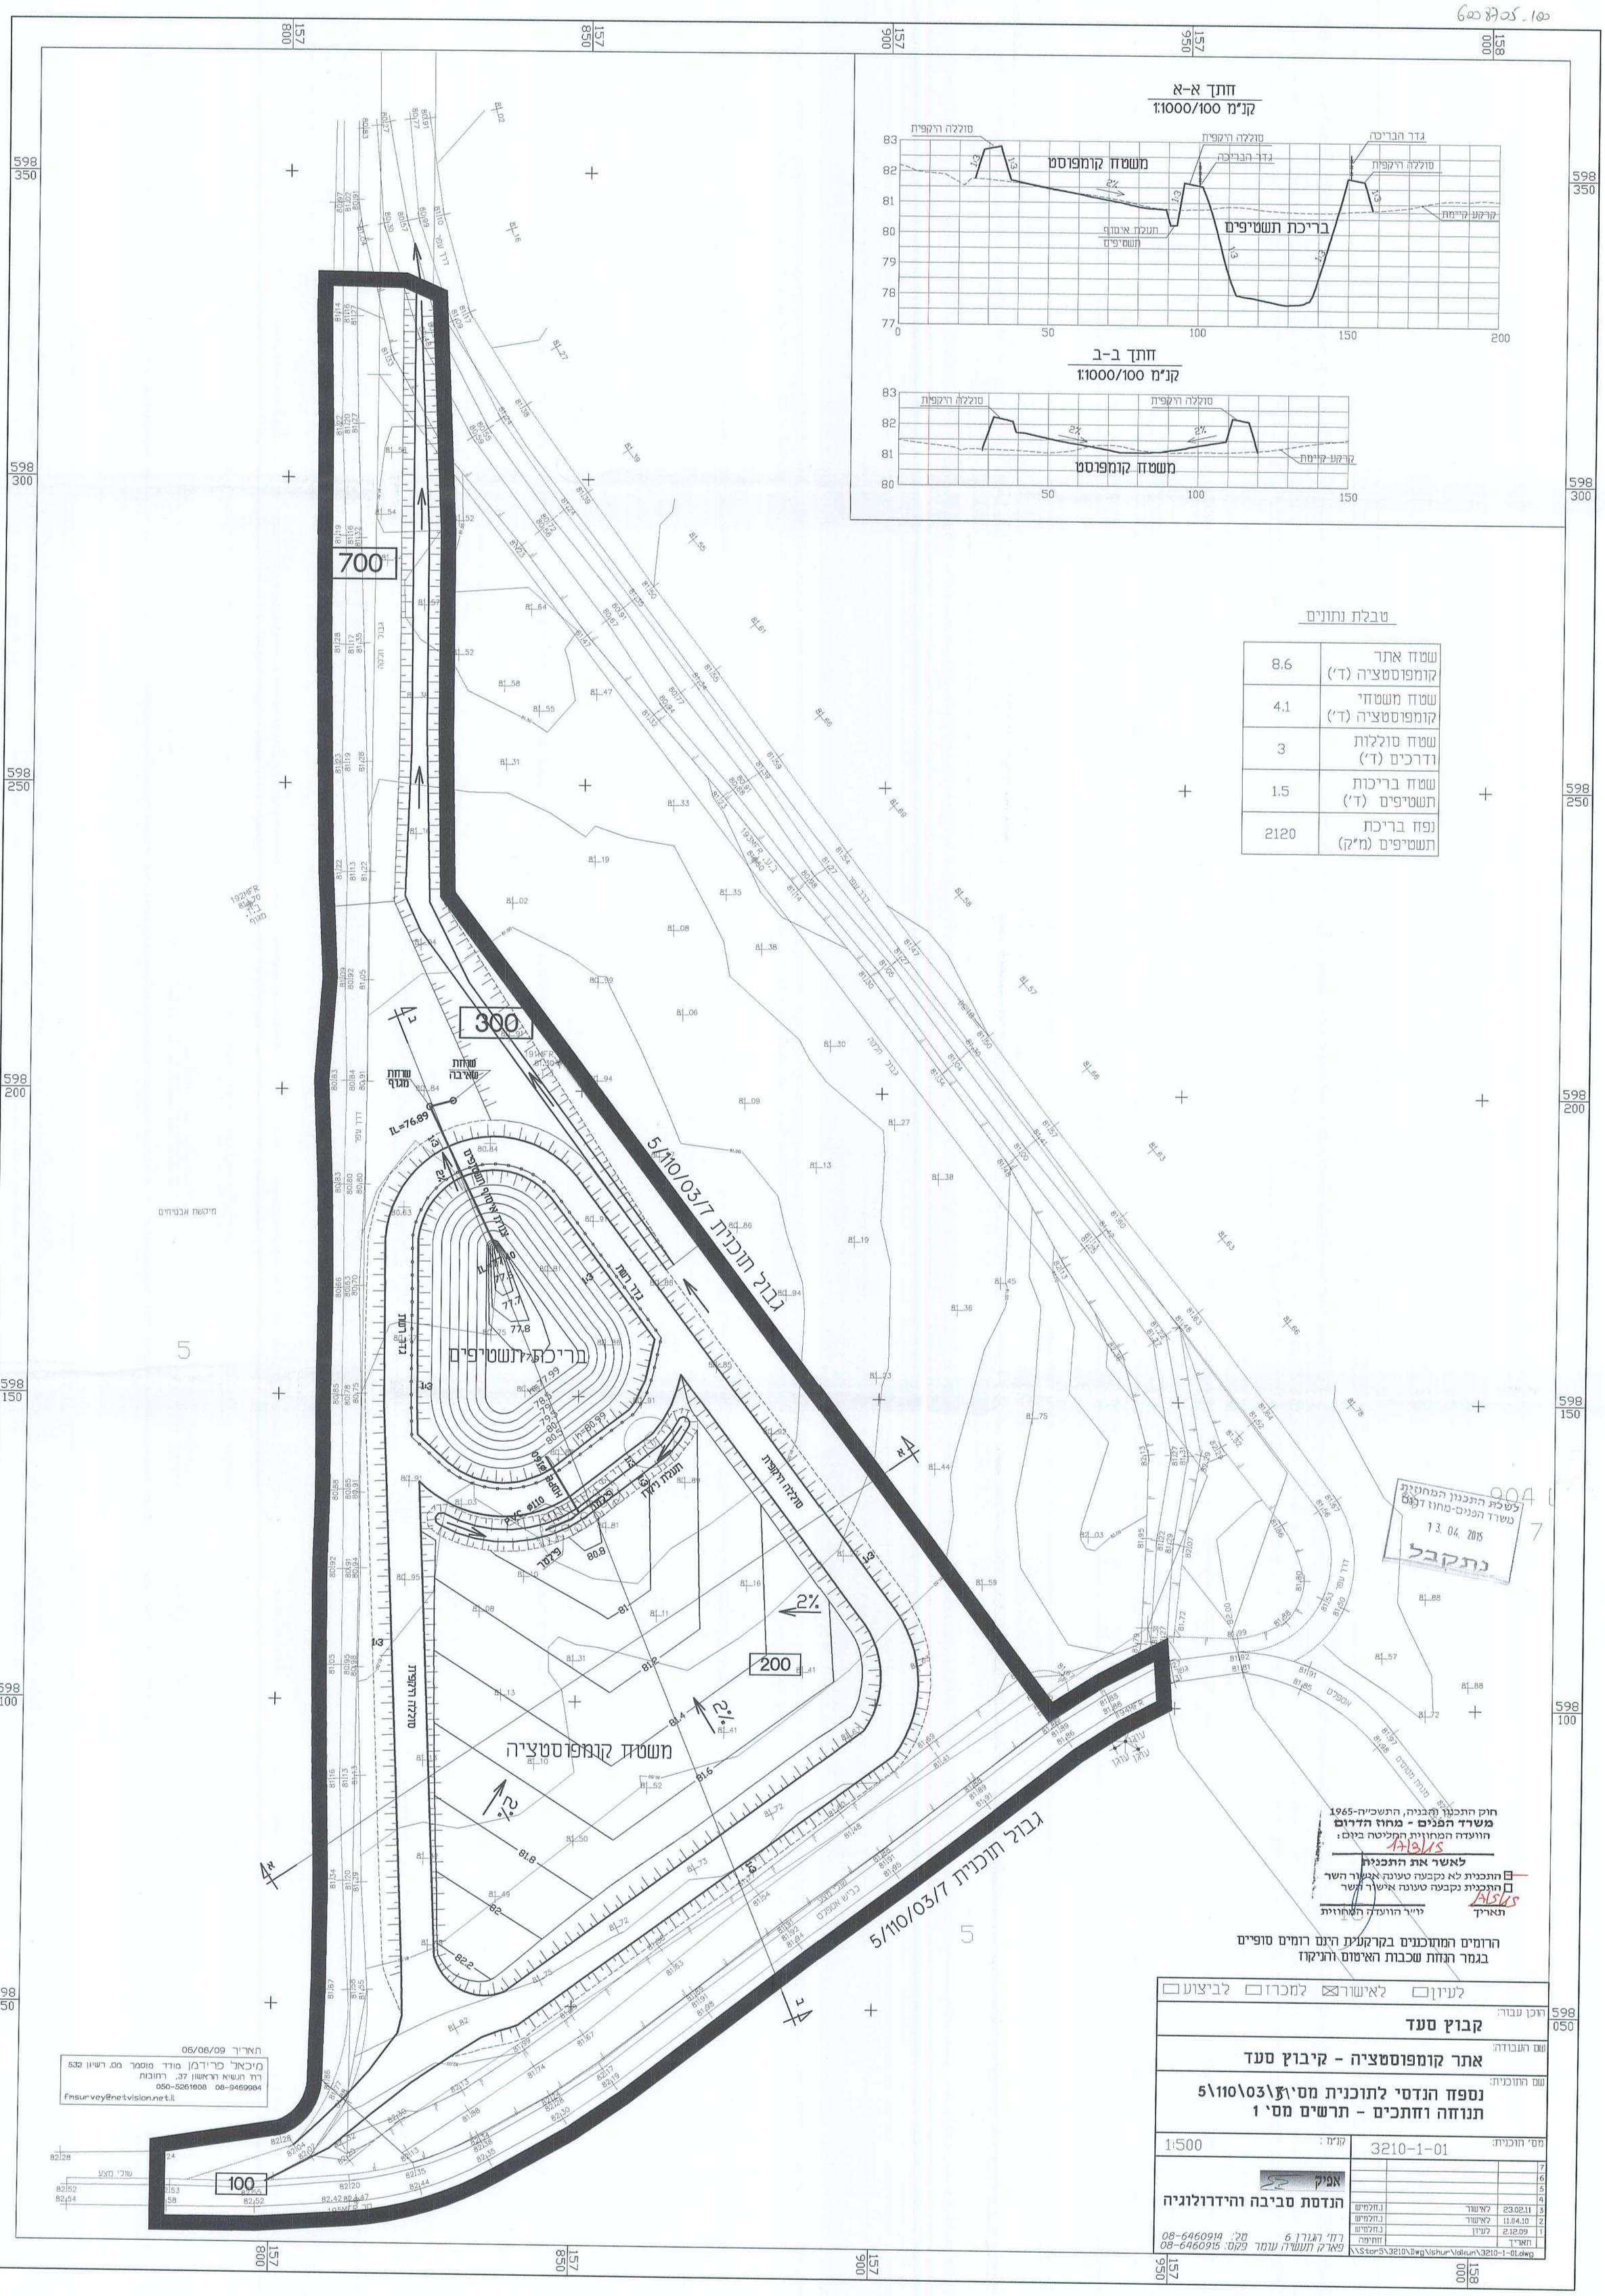
שטח אתר קומפוסטציה (ד')	8.6
שטח משטחי קומפוסטציה (ד')	4.1
שטח סוללות ודרכים (ד')	3
שטח בריכות תשטיפים (ד')	1.5
נפח בריכת תשטיפים (מ"ק)	2120