



כסייפה
ת 14\248\02\52
נספח עציץ

קנ"ח 1:500

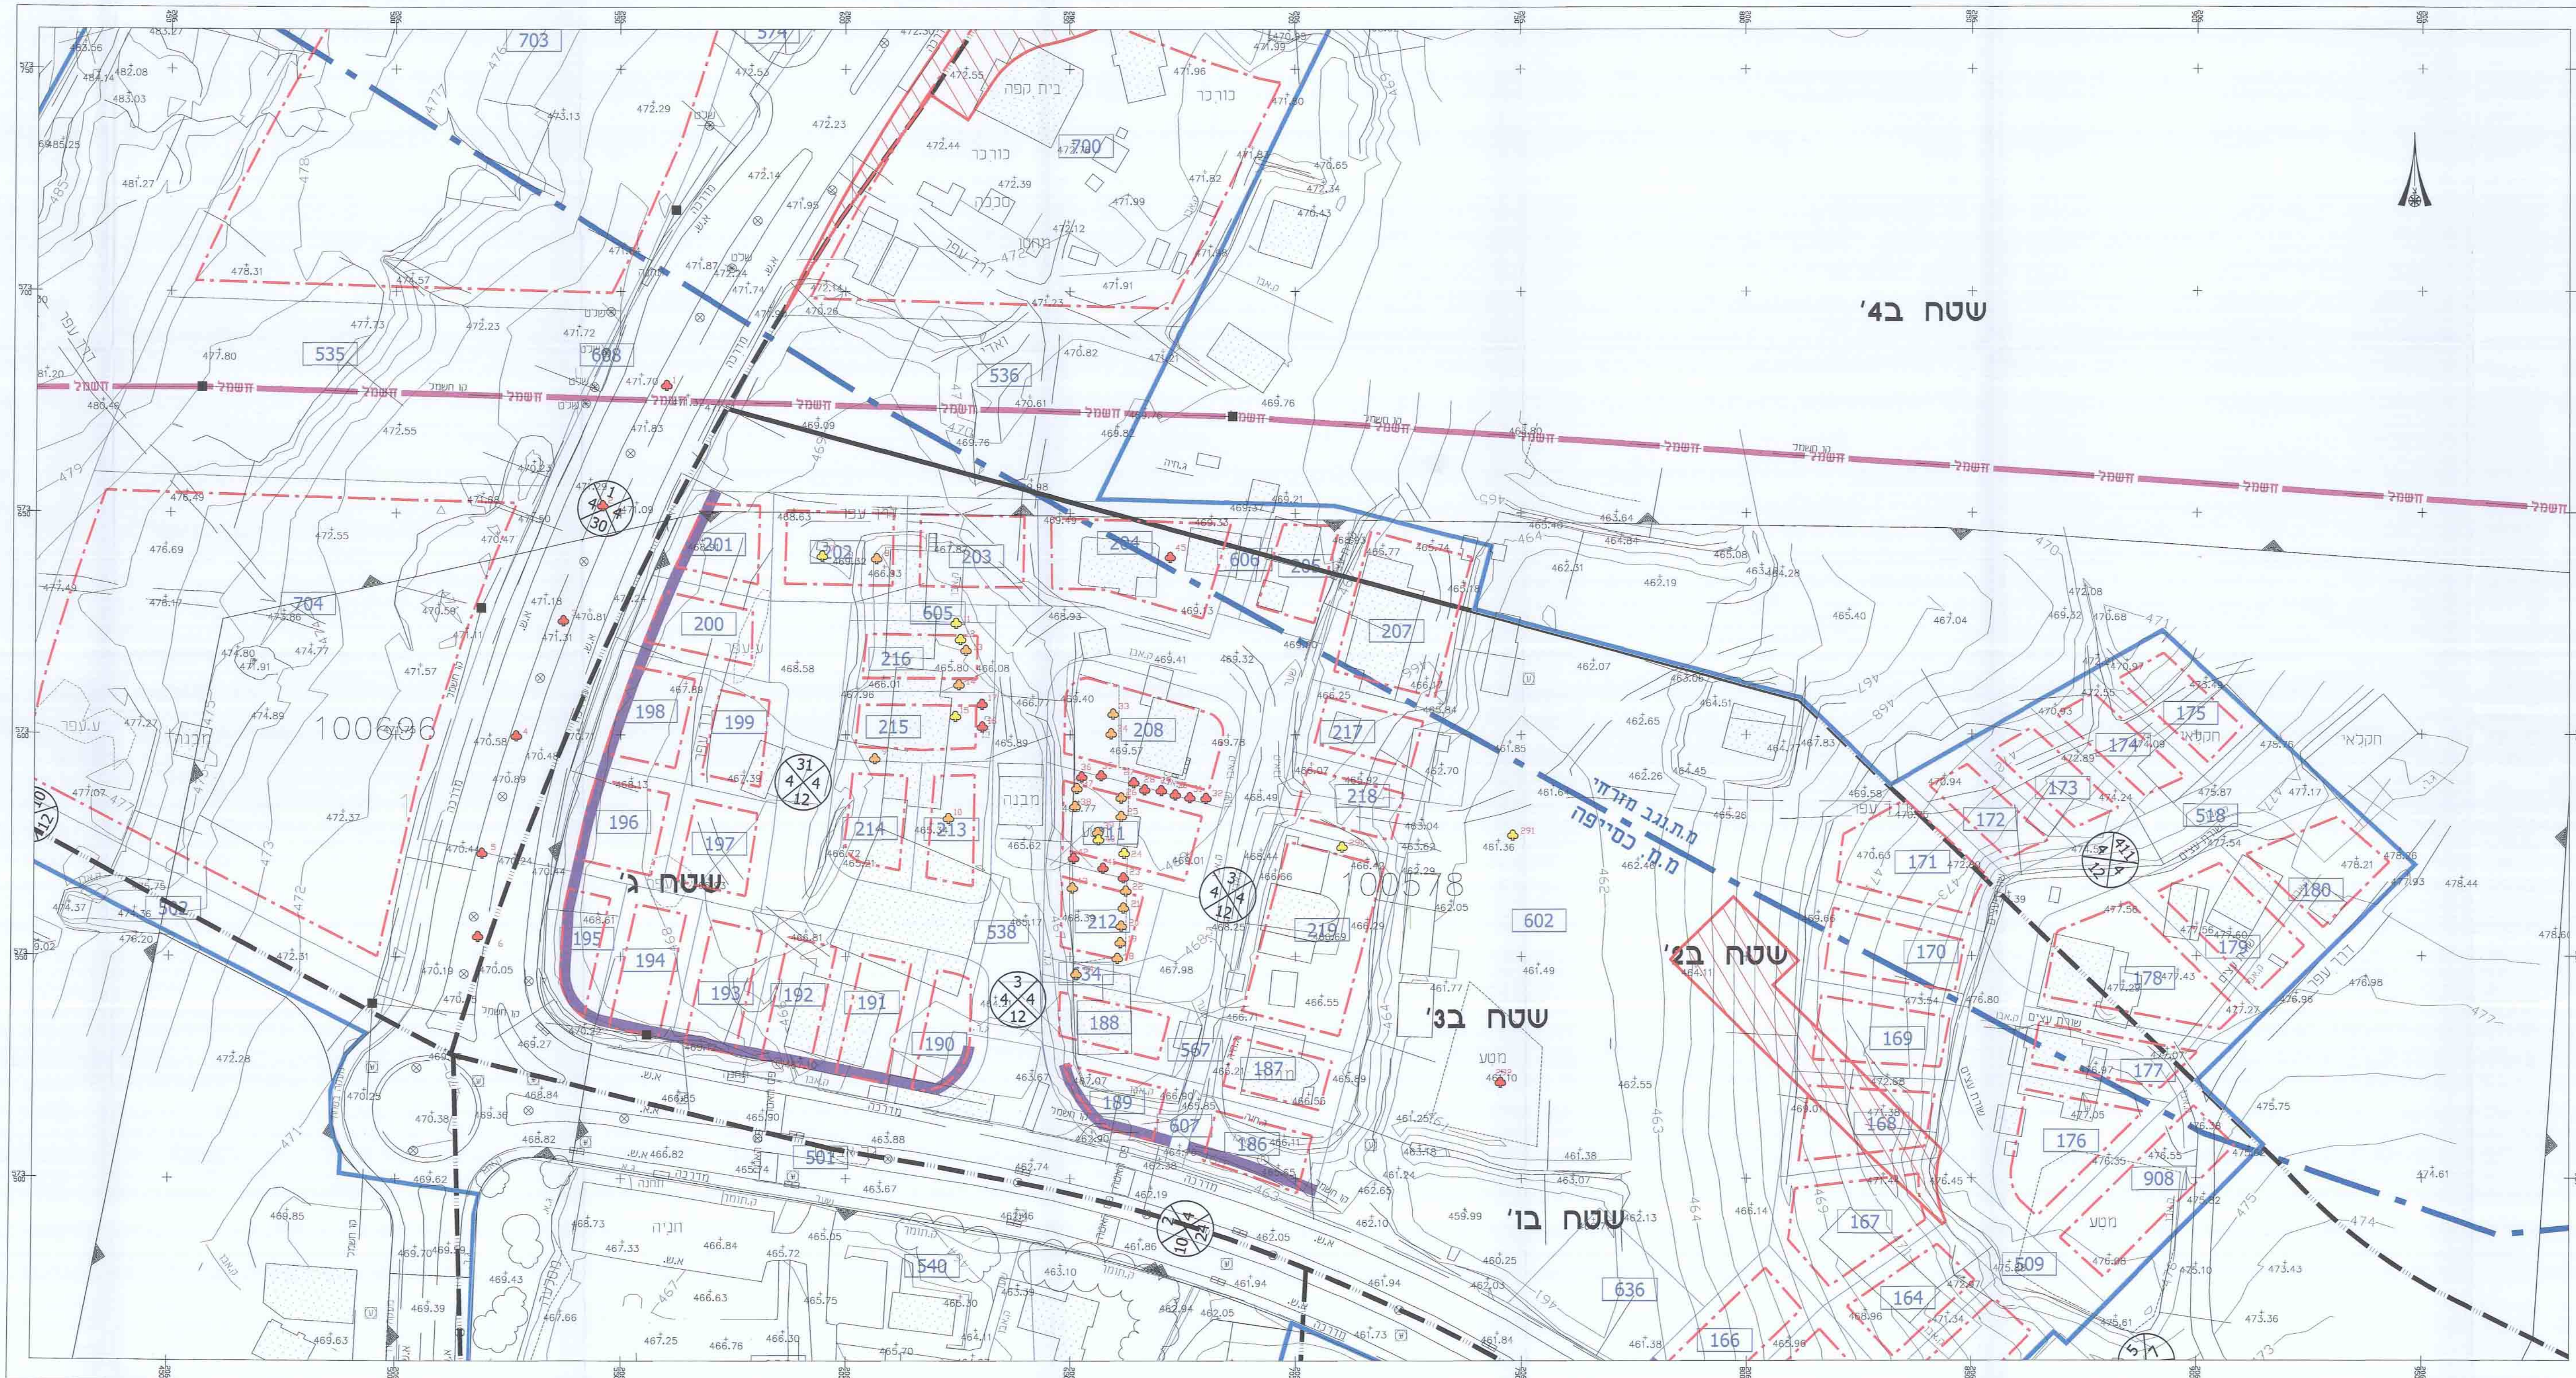

- עקירה
- העתקה
- שימור

פתח מפות

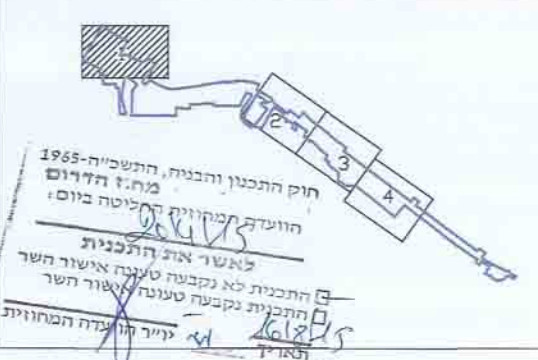

ATAMAP GROUP  **וצת דטהפ**

טחמפ **ארומפ** **טניו ושפ**

סיף מנאציפוט בעמז סיף טקסום וסארימז בעמז סיף פוטאטור בעמז סיף ודוים וסארימז בעמז

17 דרדוקן 171-371 גרז 51206 03-7541000.70

70 Hayarion St, Bnei-Brak 51206 Tel.03-7541000 Fax.03-7516356

24.08.2014 רעצים נעשה בתאריך
טניו ברני מודד מוסמר
רשיון מס' 570

תאריך עידכון סקר עצים : 18.12.2014

ייעקב גולן-אדריכל נוף אגוזנים

7777	000	050-7489852	1978
net.il			

96	04	10	0	5	206270.260	572952.710	"		+	סך דורות שם וסור סוף גבולים
97	04	0	0	6	206279.690	572946.380	"	חלה ד"ר	+	אריס
98	04	0	0	3	206292.210	572942.250	"	חלה ד"ר	+	חור
99	01	0	0	8	206257.480	572940.000	"	חור	+	על קטע
100	03	0	0	4	206234.400	572946.460	"	חור	+	חור
101	03	0	0	8	206239.320	572941.780	"	חור	+	על ענה
102	01	0	0	2	206348.270	572937.710	"	חור	+	חור
103	04	0	0	4	206358.880	572931.400	"	חור	+	חור
104	04	0	0	3	206363.860	572926.050	"	חור	+	חור
105	04	0	0	3	206356.360	572926.050	"	חור	+	חור
106	08	0	0	2	206372.810	572922.370	"	חור	+	חור
107	08	0	0	5	206377.180	572918.450	"	חור	+	חור
108	08	0	0	4	206387.970	572915.100	"	חור	+	חור
109	08	0	0	8	206385.990	572912.730	"	חור	+	חור
110	02	0	0	8	206379.230	572920.270	"	חור	+	חור
111	05	0	0	5	206326.320	572926.960	"	חור	+	חור
112	02	0	0	8	206353.330	572919.100	"	חור	+	חור
113	08	0	0	4	206350.050	572906.250	"	חור	+	חור
114	08	0	0	8	206359.100	572900.100	"	חור	+	חור
115	08	0	0	4	206376.780	572905.550	"	חור	+	חור
116	08	0	0	4	206384.610	572908.620	"	חור	+	חור
117	08	0	0	6	206401.390	572867.240	"	חור	+	חור
118	08	0	0	4	206408.630	572861.680	"	חור	+	חור
119	08	0	0	8	206426.990	572846.100	"	חור	+	חור
120	06	0	0	4	206433.230	572843.050	"	חור	+	חור
121	03	0	0	5	206457.200	572825.240	"	חור	+	חור
122	06	0	0	4	206462.890	572825.420	"	חור	+	חור
123	09	0	0	7	206482.850	572797.480	"	חור	+	חור
124	08	0	0	8	206504.310	572788.730	"	חור	+	חור
125	06	0	0	3	206511.340	572762.330	"	חור	+	חור
126	06	0	0	5	206523.470	572774.800	"	חור	+	חור
127	07	0	0	5	206533.720	572766.960	"	חור	+	חור
128	07	0	0	6	206550.010	572754.580	"	חור	+	חור
129	07	0	0	2	206560.290	572745.380	"	חור	+	חור
130	07	0	0	8	206573.060	572736.150	"	חור	+	חור
131	05	0	0	8	206580.270	572729.880	"	חור	+	חור
132	06	0	0	4	206594.040	572719.590	"	חור	+	חור
133	07	0	0	1	206604.570	572711.380	"	חור	+	חור
134	07	0	0	8	206616.390	572701.970	"	חור	+	חור
135	08	0	0	2	206624.440	572699.150	"	חור	+	חור
136	06	0	0	7	206638.740	572686.100	"	חור	+	חור
137	05	0	0	8	206646.520	572678.380	"	חור	+	חור
138	05	0	0	6	206651.810	572673.670	"	חור	+	חור
139	07	0	0	6	206671.330	572661.010	"	חור	+	חור
140	07	0	0	2	206678.980	572653.540	"	חור	+	חור
141	07	0	0	8	206686.230	572646.080	"	חור	+	חור
142	07	0	0	8	206685.070	572645.920	"	חור	+	חור
143	05	0	0	6	206670.180	572558.580	"	חור	+	חור
144	06	0	0	3	206679.170	572578.910	"	חור	+	חור
145	08	0	0	2	206681.240	572569.200	"	חור	+	חור
146	05	0	0	8	206616.830	572550.000	"	חור	+	חור
147	03	0	0	1	206687.380	572542.400	"	חור	+	חור
148	03	0	0	2	206683.990	572533.220	"	חור	+	חור
149	05	0	0	6	206890.510	572524.050	"	חור	+	חור
150	05	0	0	6	206862.700	572514.760	"	חור	+	חור
151	05	0	0	6	206871.230	572507.530	"	חור	+	חור
152	06	0	0	2	206886.090	572497.130	"	חור	+	חור
153	06	0	0	2	206897.030	572489.360	"	חור	+	חור
154	07	0	0	1	206897.540	572478.800	"	חור	+	חור
155	07	0	0	2	206891.250	572470.800	"	חור	+	חור
156	07	0	0	8	206894.000	572460.500	"	חור	+	חור
157	07	0	0	4	206944.070	572453.040	"	חור	+	חור
158	08	0	0	2	206965.630	572442.070	"	חור	+	חור
159	07	0	0	5	206970.910	572432.920	"	חור	+	חור
160	07	0	0	5	206968.630	572423.910	"	חור	+	חור
161	07	0	0	2	206981.290	572415.640	"	חור	+	חור
162	01	0	2	2	206916.080	572401.190	"	חור	+	חור
163	07	0	0	3	206955.780	572397.510	"	חור	+	חור
164	08	0	0	2	206963.380	572387.680	"	חור	+	חור
165	01	0	2	1	206993.380	572374.880	"	חור	+	חור
166	01	0	2	3	206889.540	572374.280	"	חור	+	חור
167	08	0	0	2	206897.150	572369.420	"	חור	+	חור
168	01	0	2	154	206877.150	572362.980	"	חור	+	חור
169	01	0	2	156	206887.150	572364.010	"	חור	+	חור
170	01	0	2	156	206889.110	572362.340	"	חור	+	חור
171	01	0	2	157	206892.280	572361.000	"	חור	+	חור
172	01	0	2	3	206844.190	572311.760	"	חור	+	חור
173	01	0	3	3	206890.590	572156.930	"	חור	+	חור
174	02	0	6	4	206933.740	572147.000	"	חור	+	חור
175	02	0	6	4	206922.180	572127.770	"	חור	+	חור
176	01	0	3	2	206782.480	572079.970	"	חור	+	חור
177	01	0	3	2	206746.590	572067.740	"	חור	+	חור
178	01	0	5	4	206724.970	572052.250	"	חור	+	חור
179	02	0	4	0	206724.010	572050.480	"	חור	+	חור
180	04	0	0	2	206718.500	572037.920	"	חור	+	חור
181	07	0	0	1	206704.120	572029.510	"	חור	+	חור
182	01	0	4	2	206684.050	571857.000	"	חור	+	חור
183	05	0	0	5	206679.490	572642.160	"	חור	+	חור
184	05	0	0	2	206662.880	572630.880	"	חור	+	חור
185	01	0	5	1	206856.130	572657.170	"	חור	+	חור
186	02	0	6	2	206852.540	572631.380	"	חור	+	חור
187	02	0	6	2	206846.190	572625.560	"	חור	+	חור
188	01	0	7	3	206861.040	572687.840	"	חור	+	חור
189	01	0	6	3	206860.390	572689.970	"	חור	+	חור
190	01	0	6	2	206897.470	572716.580	"	חור	+	חור
191	01	0	6	2	206892.780	572707.380	"	חור	+	חור
192	01	0	6	2	206891.880	572713.380	"	חור	+	חור
193	01	0	6	2	206897.910	572716.580	"	חור	+	חור
194	01	0	6	2	206897.910	572716.580	"	חור	+	חור
195	06	0	2	3	206833.010	572620.240	"	חור	+	חור
196	06	0	2	3	206837.370	572917.300	"	חור	+	חור
197	06	0	2	3	206833.990	572917.300	"	חור	+	חור
198	01	0	4	1	206342.650	572890.260	"	חור	+	חור
199	01	0	4	2	206350.600	572890.540	"	חור	+	חור

[illegible]

201	0.10	4.2	208364.570	572888.890	"	התחלת חידוש	+
202	0.10	3.2	208362.980	572881.280	"	התחלת חידוש	+
203	0.10	2.2	208362.370	572874.670	"	התחלת חידוש	+
203	0.60	2.1	208381.020	572666.990	"	התחלת חידוש	+
204	0.30	5.6	208406.090	572844.080	"	התחלת חידוש	+
205	0.70	3.2	208434.150	572786.070	"	התחלת חידוש	+
205	4.75	5.8	208430.880	572783.120	"	התחלת חידוש	+
207	5.6	5.2	208471.670	572789.410	"	התחלת חידוש	+
208	0.10	5.2	208473.780	572784.210	"	התחלת חידוש	+
209	0.20	5.1	208471.670	572786.070	"	התחלת חידוש	+
210	0.20	3.3	208460.330	572801.060	"	התחלת חידוש	+
211	0.20	4.3	208460.330	572796.310	"	התחלת חידוש	+
212	0.15	3.3	208460.330	572796.310	"	התחלת חידוש	+
213	0.40	1.2	208457.820	572783.620	"	התחלת חידוש	+
214	0.40	1.2	208445.320	572790.560	"	התחלת חידוש	+
215	0.20	1.2	208450.880	572789.520	"	התחלת חידוש	+
216	0.40	1.2	208442.380	572783.120	"	התחלת חידוש	+
217	0.10	2.50	208465.130	572793.470	"	התחלת חידוש	+
218	0.10	5.3	208501.150	572773.040	"	התחלת חידוש	+
219	0.10	1.0	208507.870	572786.070	"	התחלת חידוש	+
220	0.10	2.1	208558.340	572773.020	"	התחלת חידוש	+
221	0.10	2.1	208565.440	572727.510	"	התחלת חידוש	+
222	0.10	1.2	208565.440	572800.640	"	התחלת חידוש	+
223	0.10	2.1	208555.280	572800.640	"	התחלת חידוש	+
224	0.70	5.2	208584.610	572759.620	"	התחלת חידוש	+
225	0.70	2.2	208551.000	572759.620	"	התחלת חידוש	+
226	0.70	5.4	208550.460	572778.450	"	התחלת חידוש	+
227	0.20	6.3	208584.750	572778.850	"	התחלת חידוש	+
228	0.80	5.2	208595.020	572767.880	"	התחלת חידוש	+
229	0.70	8.5	208686.190	572783.620	"	התחלת חידוש	+
230	0.50	5.4	208604.830	572756.930	"	התחלת חידוש	+
231	0.70	3.3	208614.180	572751.450	"	התחלת חידוש	+
232	0.30	2.2	208621.740	572764.070	"	התחלת חידוש	+
233	0.50	2.2	208712.980	572663.740	"	התחלת חידוש	+
234	0.30	6.4	208717.570	572669.440	"	התחלת חידוש	+
235	0.70	5.2	208717.570	572669.440	"	התחלת חידוש	+
236	0.70	5.2	208703.150	572656.070	"	התחלת חידוש	+
238	0.80	4.8	208789.410	572825.200	"	התחלת חידוש	+
239	0.60	3.2	208789.410	572825.200	"	התחלת חידוש	+
240	0.50	2.2	208774.880	572843.270	"	התחלת חידוש	+
241	0.40	2.2	208737.460	572843.190	"	התחלת חידוש	+
242	0.40	2.2	208732.960	572842.940	"	התחלת חידוש	+
243	0.40	2.2	208730.510	572842.940	"	התחלת חידוש	+
244	0.70	5.2	208736.550	572629.480	"	התחלת חידוש	+
245	0.30	4.2	208748.970	572622.880	"	התחלת חידוש	+
246	0.70	2.2	208533.110	572871.570	"	התחלת חידוש	+
247	0.70	5.4	208519.990	572823.390	"	התחלת חידוש	+
248	0.70	5.2	208450.990	572872.370	"	התחלת חידוש	+
249	0.70	5.2	208470.050	572868.330	"	התחלת חידוש	+
250	0.70	5.2	208462.890	572847.390	"	התחלת חידוש	+
251	0.20	5.4	208774.540	572998.440	"	התחלת חידוש	+
252	0.10	5.2	208778.880	572995.520	"	התחלת חידוש	+
253	0.10	5.2	208778.880	572995.520	"	התחלת חידוש	+
254	0.20	5.2	208796.430	572844.080	"	התחלת חידוש	+
255	0.70	5.4	208799.880	572581.080	"	התחלת חידוש	+
256	0.30	1.2	208811.160	572567.680	"	התחלת חידוש	+
257	0.50	6.4	208820.590	572597.880	"	התחלת חידוש	+
258	0.30	5.2	208822.810	572582.800	"	התחלת חידוש	+
259	0.20	5.2	208833.880	572573.140	"	התחלת חידוש	+
260	0.70	7.4	208841.440	572565.700	"	התחלת חידוש	+
261	0.20	3.3	208832.080	572555.130	"	התחלת חידוש	+
262	0.10	5.2	208850.150	572544.290	"	התחלת חידוש	+
263	0.20	5.4	208854.370	572544.290	"	התחלת חידוש	+
264	0.10	6.3	208854.600	572552.040	"	התחלת חידוש	+
265	0.70	5.2	208868.450	572545.010	"	התחלת חידוש	+
266	0.70	5.2	208872.080	572565.880	"	התחלת חידוש	+
267	0.70	6.4	208866.840	572558.490	"	התחלת חידוש	+
268	0.70	5.3	208881.900	572568.810	"	התחלת חידוש	+
269	0.70	7.4	208853.780	572565.880	"	התחלת חידוש	+
270	0.70	6.4	208849.460	572771.220	"	התחלת חידוש	+
271	0.30	7.4	208844.820	572871.110	"	התחלת חידוש	+
272	0.10	5.2	208844.820	572871.110	"	התחלת חידוש	+
273	0.70	6.4	208828.880	572770.490	"	התחלת חידוש	+
274	0.15	5.3	208806.990	572922.000	"	התחלת חידוש	+
275	0.15	4.4	208848.600	572498.270	"	התחלת חידוש	+
276	0.70	8.6	208911.880	572635.350	"	התחלת חידוש	+
277	0.70	6.2	2090919.100	572303.680	"	התחלת חידוש	+
278	0.10	5.3	209036.320	572369.410	"	התחלת חידוש	+
279	0.70	7.2	209096.990	572426.270	"	התחלת חידוש	+
280	0.50	2.2	209072.280	572342.340	"	התחלת חידוש	+
281	0.50	2.2	209074.840	572339.780	"	התחלת חידוש	+
282	0.10	8.1	209105.080	572339.780	"	התחלת חידוש	+
283	0.10	8.3	209106.870	572344.540	"	התחלת חידוש	+
284	0.10	8.250	209102.040	572361.400	"	התחלת חידוש	+
285	0.10	8.2	209114.040	572365.350	"	התחלת חידוש	+
286	0.20	6.50	209105.100	572371.670	"	התחלת חידוש	+
287	0.10	4.3	209102.040	572371.140	"	התחלת חידוש	+
288	0.40	2.50	209100.120	572355.130	"	התחלת חידוש	+
289	0.10	5.2	208816.874	572023.880	"	התחלת חידוש	+
290	0.13				"	התחלת חידוש	+
291	0.13				"	התחלת חידוש	+
