



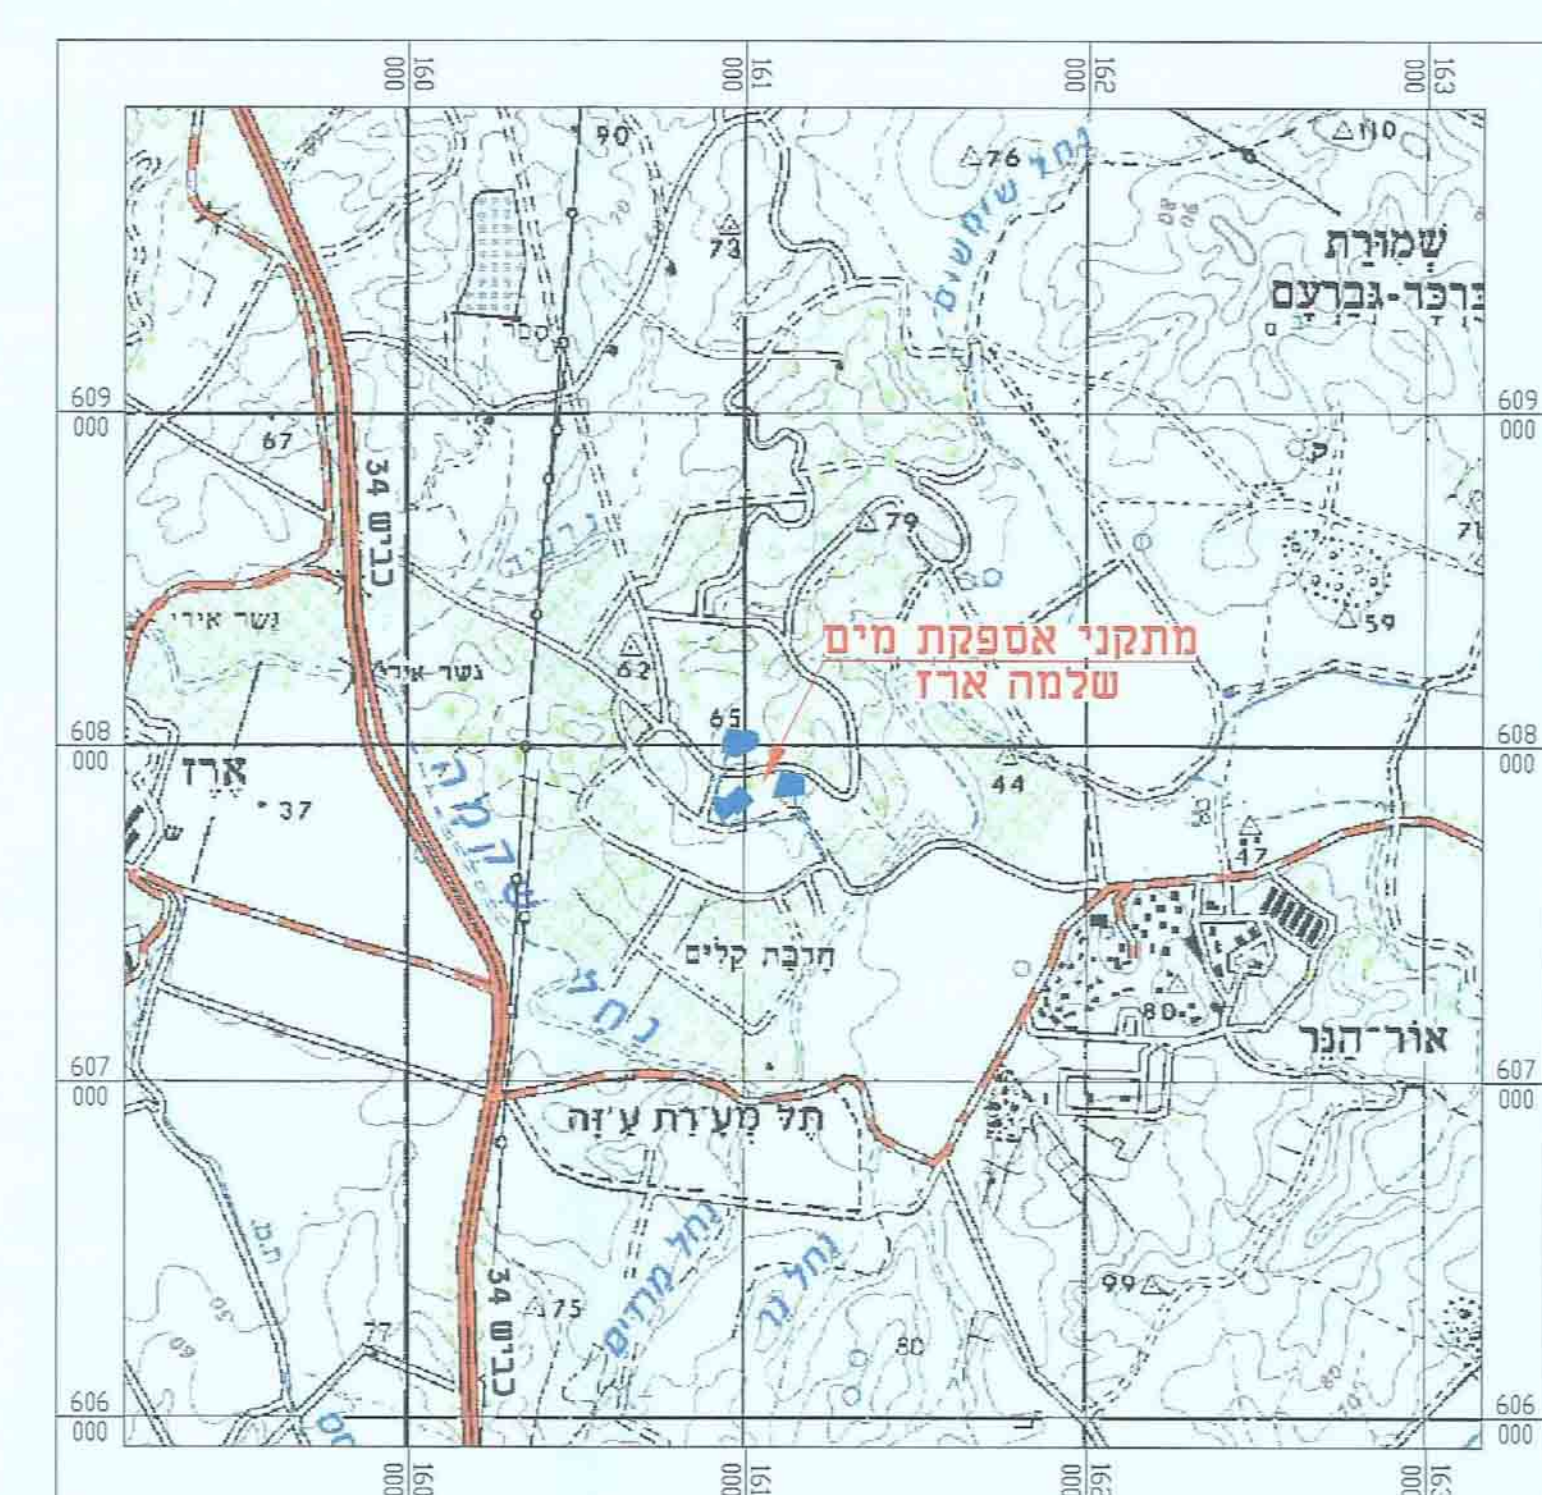

התכנית על רקע תרשים סביבה קרובה
קנ"מ 1:20,000

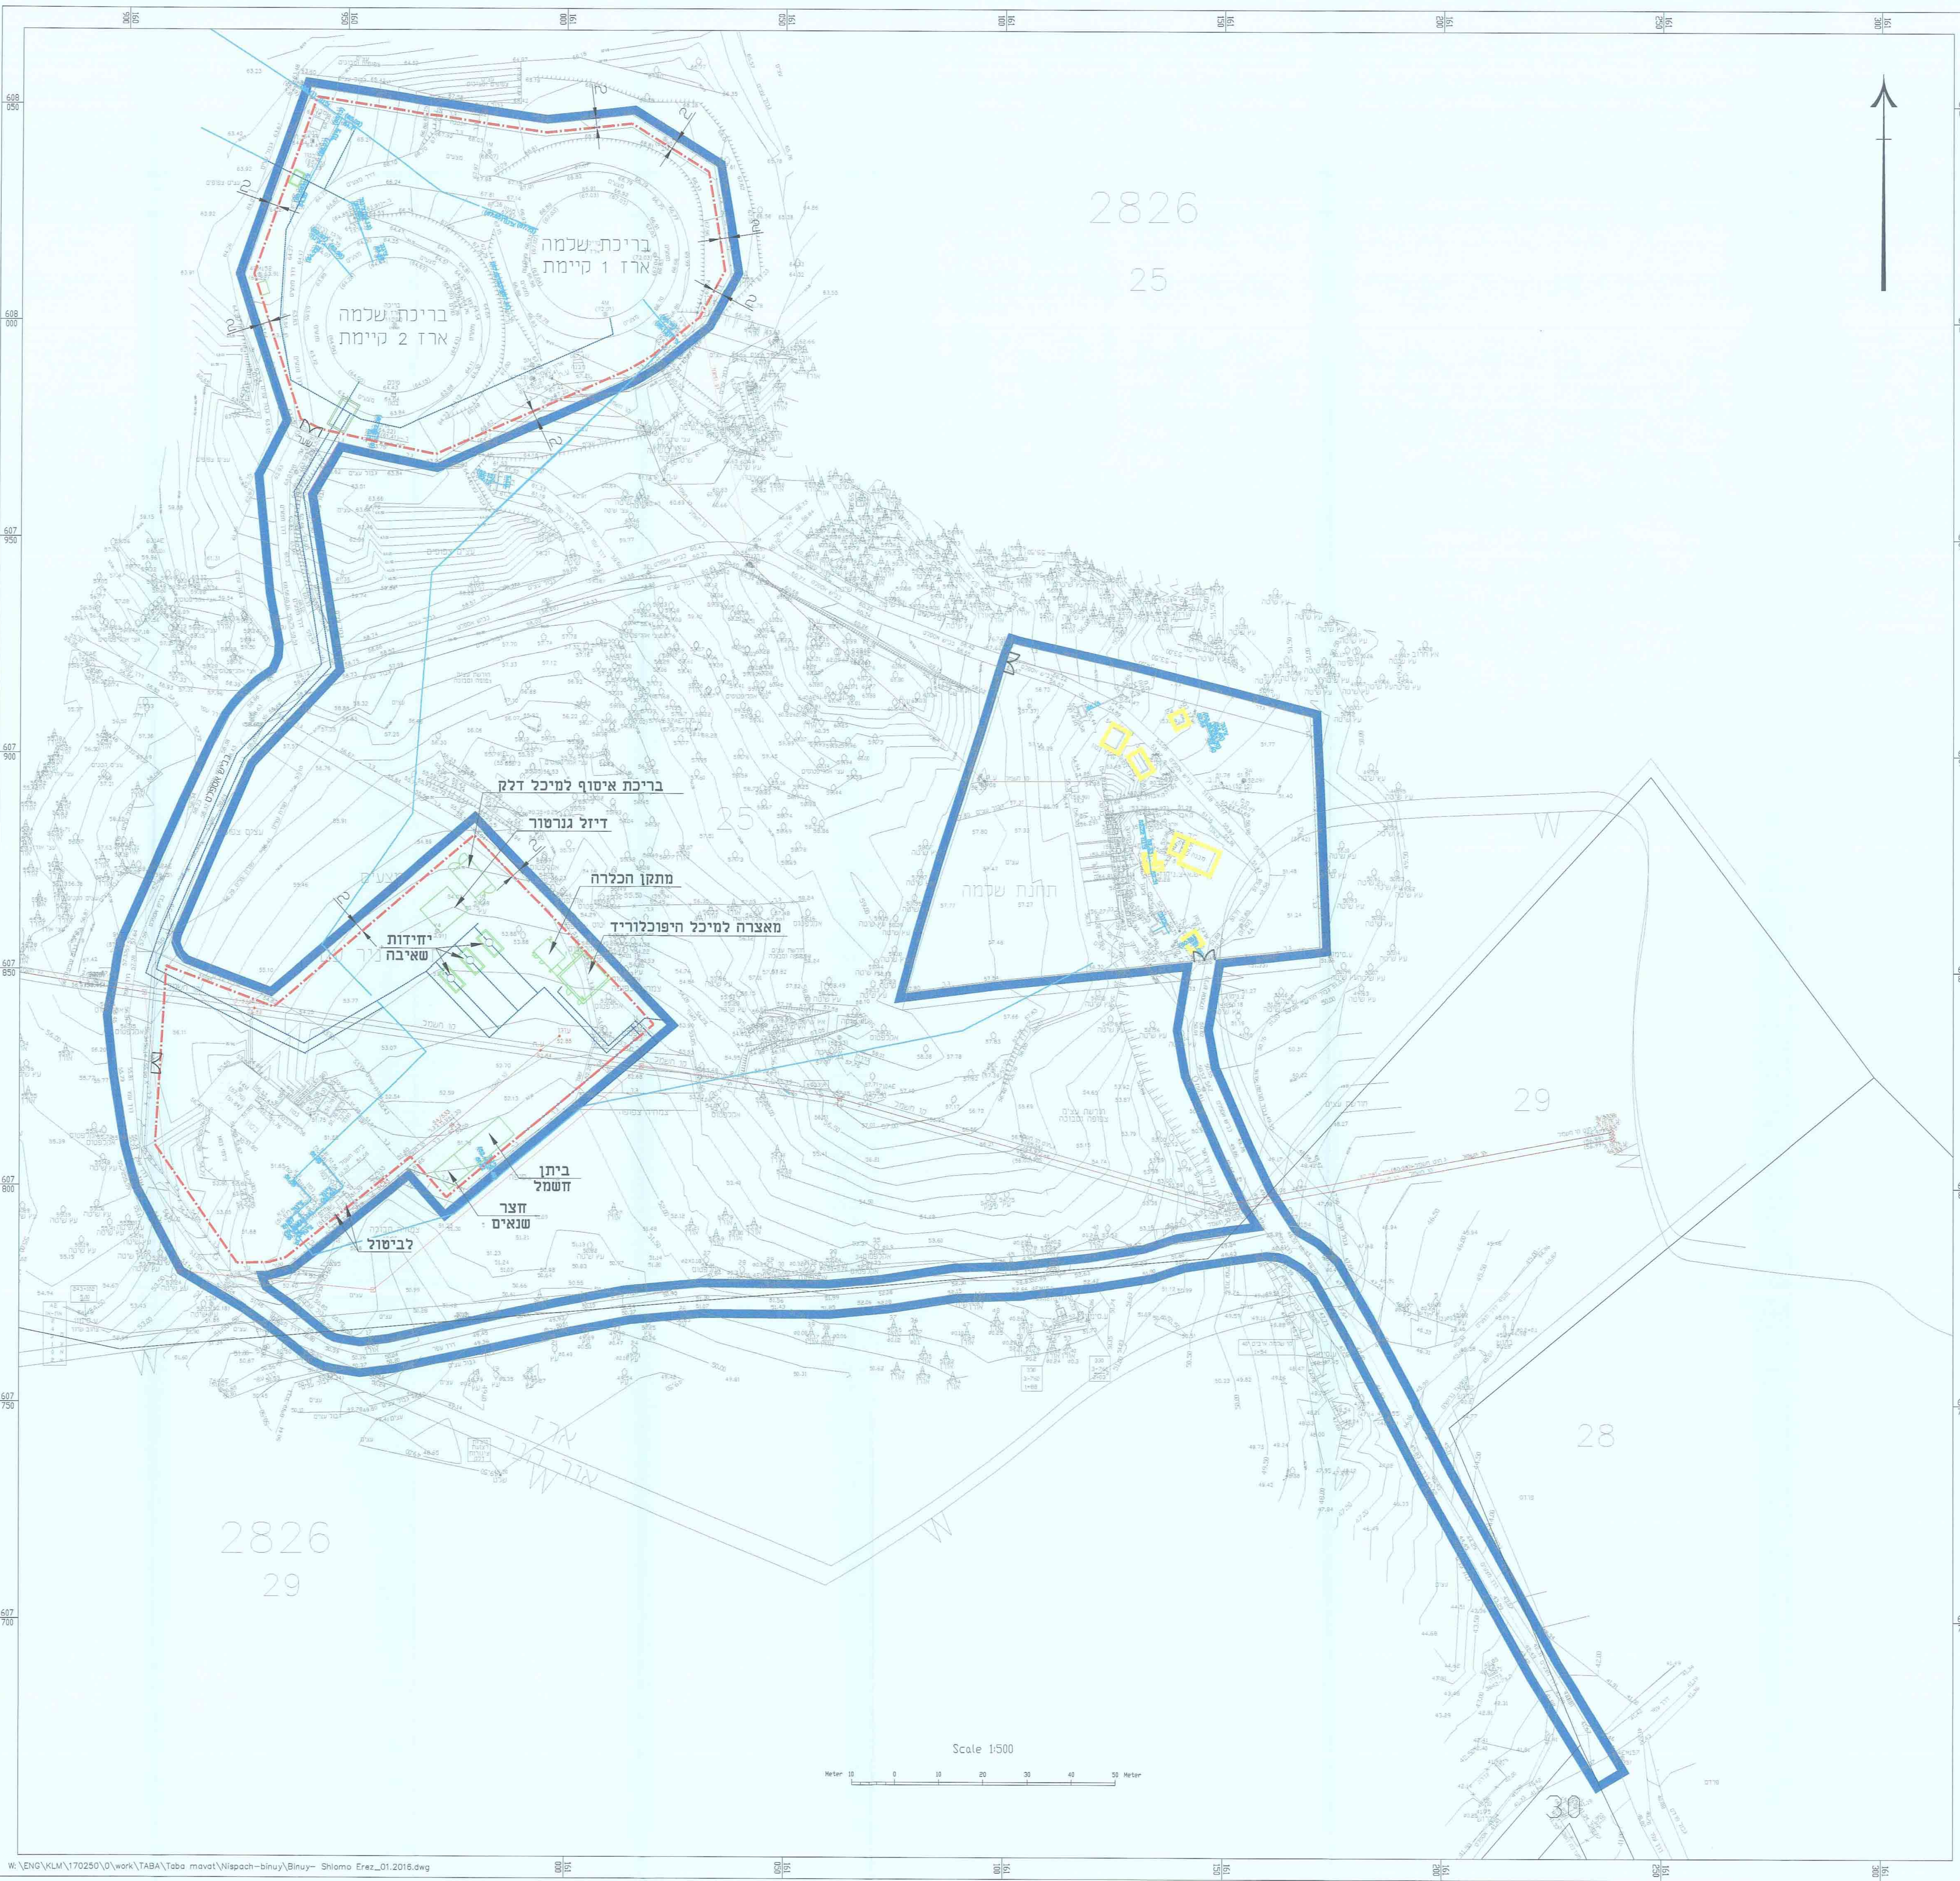

התכנית על רקע תצלום אוויר
קנ"מ 1:10,000

- מקרא :**
- גבול תכנית
 - קו בנין
 - קו חשמל
 - קו מים מתוכנן
 - קו מים קיים
 - מתקני טיפול במים מתוכנן
 - מתקני טיפול במים קיים
 - מבנה כרישים
 - כביש אספלט/דרך עפר
 - שער

תכנית מס' 552/03/51
מתקני אספקת מים "שלמה-ארז"
מאושרת
תכנית מפורטת
נספח בינוי הנדסי

אופי התכנית	מסמך ראשי	אחראי והוכחה
תכנית שטח מנהלית והנדסית	תכנית מפורטת	כלא ארז והוכחה

מחוז :
מרחב תכנון מקומי :
רשות מקומית :
נפה :
שטח התכנית :
שנה מידה :

הדרום :
נגב מערבי :
שער הנגב :
אשקלון :
23.582 דונם :
1 : 500

אישור תכנית
מורסיה בנקלס פרומים
2.4.2
10/10/16
מס' 552/03/51

שבו: מרתן תוקף
שמות וחתימות :
מחזור: 1
תאריך: 2016

מחזור	מחזור	מחזור
מחזור	מחזור	מחזור

מחזור	מחזור	מחזור
מחזור	מחזור	מחזור