

תכנית מפורטת שניתן מכוחה להוציא היתרים

לשכת התכנון המחוזית
מחוז דרום
06-12-2015
נתקבל

שטח התכנית : 730,798 מ"ר
הנה מידה : 1:5000

שלב: מילוי תנאים למתן תוקף מהדורה: 1 תאריך: 19/11/2015

חותמות מוסד התכנון :


שמות וחתימות :

[illegible]

ת-ת הצגה	בעלי הזכויות במקצוע	מס' תעודת זהות
00	רשות מקומית ירושלים	08-6264220
1	00	08-6264220
2	00	08-6264220
3	00	08-6264220

שם	יער-קורין ניהול ותכנון בע"מ		עורך התכנית
	כתובת		
שד' נחמה 8, רמת-גן	דואר		
מספר	03-6736090	03-6701304	korin@korin.co.il

שם	גרונר ד.א.ל מהנדסים בע"מ	חתימת הרוכש:
כח בנק	מרת הכרמל ת.ד. 85 30200 רח' היוזמה 2	
מס' חשבון	04-8559111	מס' חשבון
מס' חשבון	04-8559100	מס' חשבון

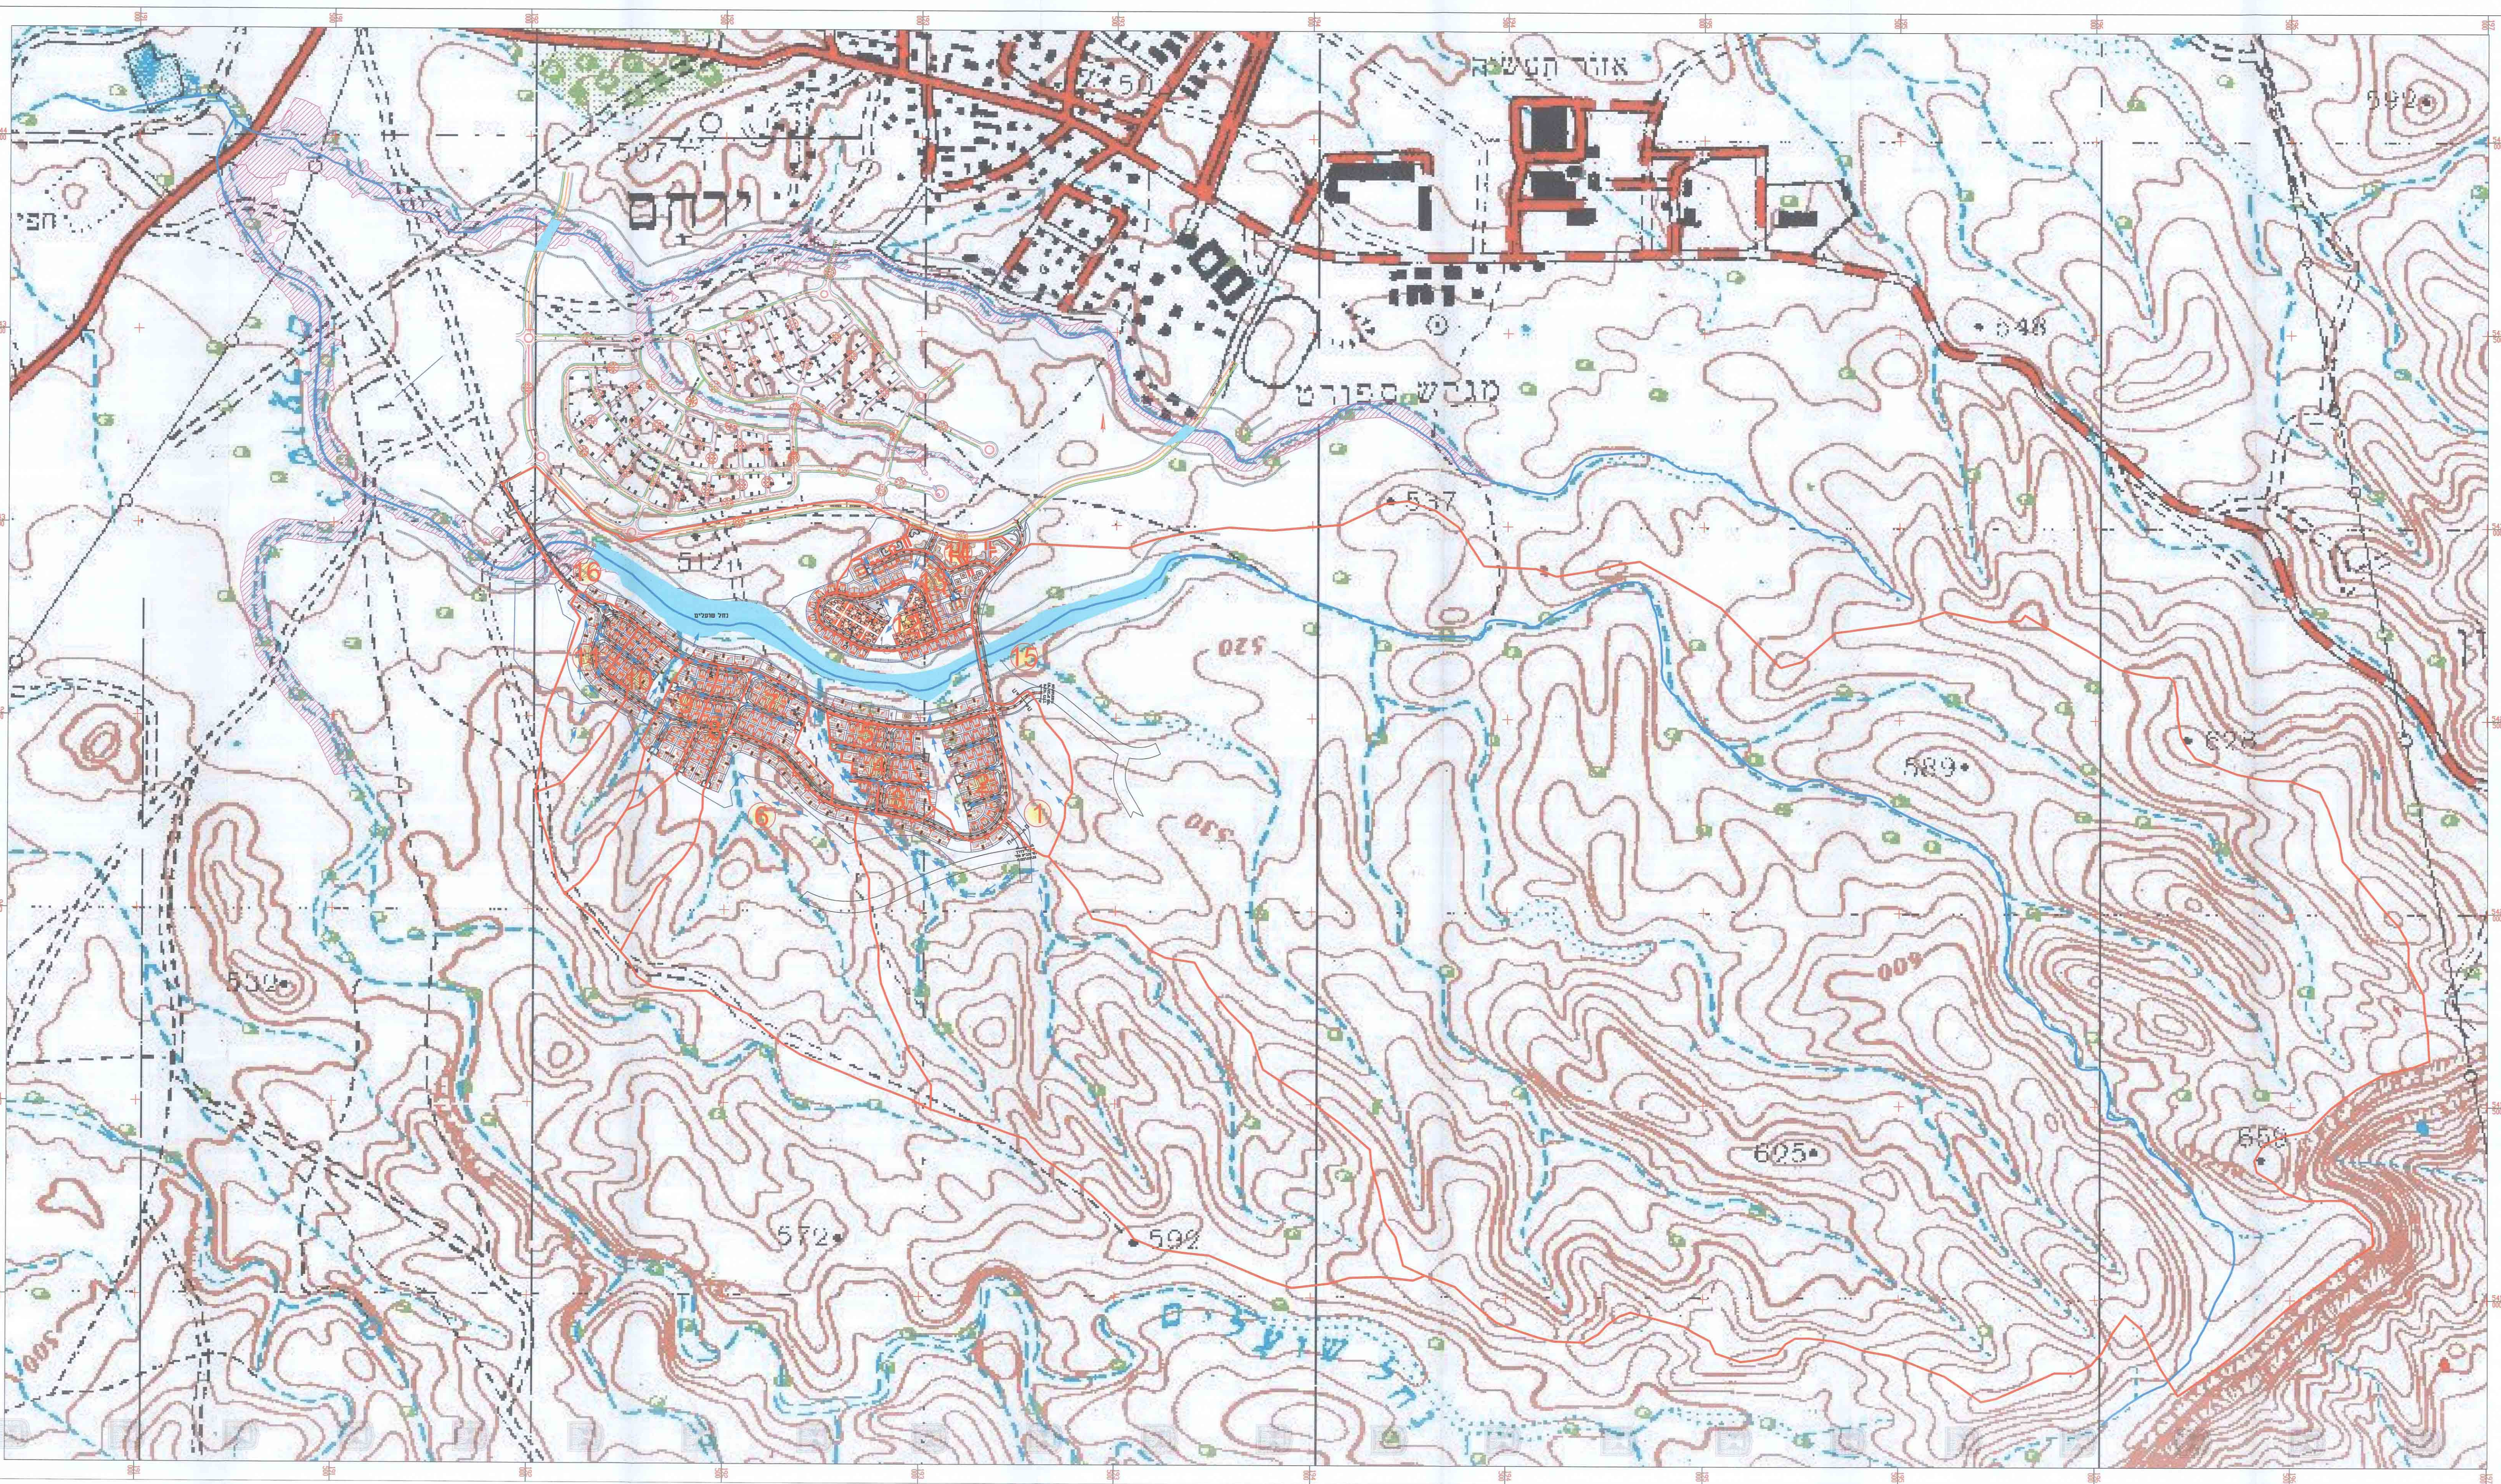

מקרא

מס' אגן המוות

גבול אגן המוות

כיווני זרימה

[illegible]

תרשים סביבה / תלוּת גיליונות:

מעמד החברות :

☐ תכנון מפורט			☒ תכנון ארעי ☐ תכנון מוקדם	
☐ לביצע	☐ למכור	☐ לעיון	☐ סופי	☒ לעיון
האריך:	האריך:	האריך:	האריך:	האריך: 30/10/14

גזר ד.א.ל. מעדסים בע"מ
 מרח' הרב"ש ת.ד. 85 30200 רח' חיים 2 פארק ענבים
 04-8559111 04-8559100 פקס

פרויקט : ירוחם - שכונה משולבת
מסי תכנית 612-0239418

שם התכנית:

הרב עמר			
עיר מפה סופוגרפית	תחנת אגני האקווד		
שם:	מס.שט:	תכנון:	מסר:
החתימה:	א.א.	ד.ד.	ד.ד.
תאריך:	19/11/15	19/11/15	19/11/15
סכר תכנון:	מס. תכנון:	שם הרובץ	נתה מדידה:
1	6.1	של-65340-8	15000
מס המבנה	65340	02	