


מחוז הדרום
נפה באר שבע
מקום מושב חצבה
גוש 39053
חלקי חלקות 2, 5
גוש 39061
חלקה 8 (חלק)

היכן עבור מ.א. ערבה תיכונה
01250

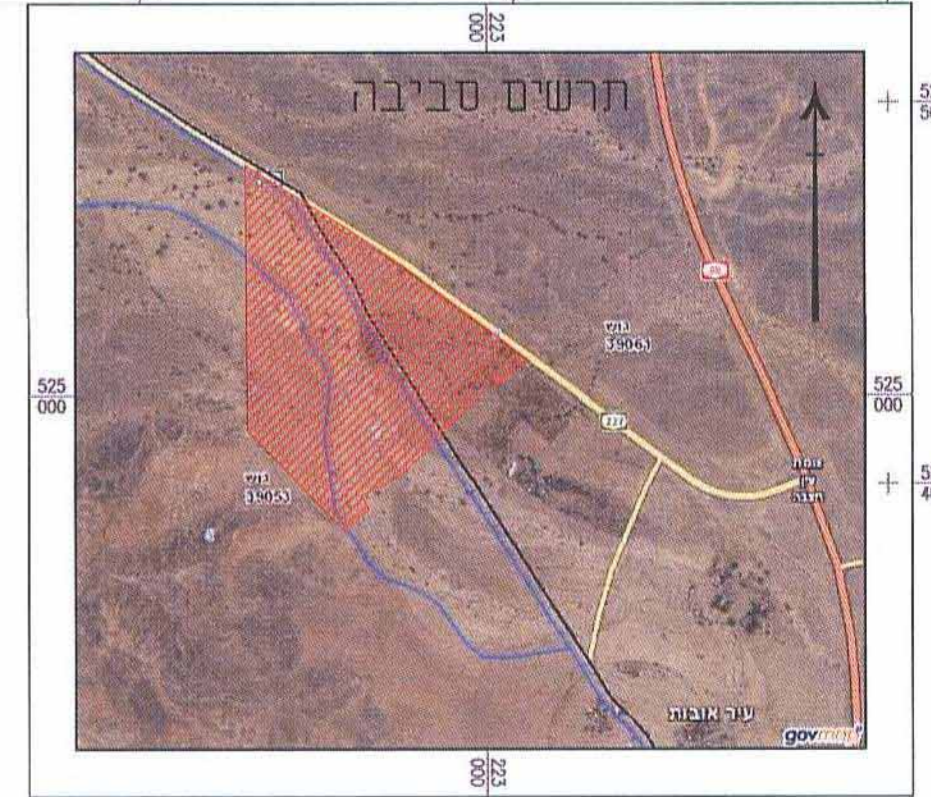

1:10000 קנה מידה

הועדה המקומית לתכנון ובנייה
ערבה תיכונה
הועדה המקומית החליטה לאשר את תוכנית
יו"ר הוועדה

היטל טריפל
מ.א. ערבה תיכונה

20-07-115
11.10.2015


מקרא:
גבול גוש
גבול חלקה
גבול מגרש

הערות:
1. המפה נועדה לרשות קואורדינטות וגבולות 2005
2. גבולות לפי תב.נ. ח.ס' 302/2002
3. יש לנתן קווי בניין בועדה לתכנון ובנייה
לפי תחילת התכנון
4. נעים לא בגרם לא מופיעים בסבלות נעים
5. גבולות ולקוח מהמפת גוש 39053

מ.א. ערבה תיכונה
מושב חצבה
מפה סופרגרפית
1:1250
מס' 100
מס' 540

טבלת נעים בגרם

מספר נע	קוטר נע (מ"מ)	ס.נע	X	Y
1	2x20+2x30	אקצה	222548.89	525388.46
2	50	אקצה	222591.16	525340.57
3	30x20	אקצה	222602.33	525321.28
4	2x25+2x20+4x15+4x10	אקצה	222642.33	525294.80
5	2x10	אקצה	222649.94	525284.85
6	20x10	אקצה	222688.06	525315.66
7	15x10	אקצה	222732.60	525300.80
8	2x15	אקצה	222781.91	525235.70
9	25x20	אקצה	222721.57	525184.67
10	2x30	אקצה	222704.22	525223.57
11	30x2x25	אקצה	222676.24	525255.39
12	30x2x20	אקצה	222640.91	525274.42
13	10	אקצה	222555.58	525201.51
14	15x20	אקצה	222545.82	525181.82
15	2x10	אקצה	222553.03	525179.13
16	15x2x10	אקצה	222555.42	525183.88
17	10	אקצה	222532.38	525171.28
18	10	אקצה	222535.68	525163.24
19	2x20+15x10	אקצה	222585.99	525161.02
20	2x10	אקצה	222583.39	525174.12
21	15x10	אקצה	222591.89	525174.30
22	15x5x10	אקצה	222619.36	525176.86
23	2x15+2x10	אקצה	222664.89	525162.19
24	10	אקצה	222668.47	525156.65
25	4x10	אקצה	222679.07	525148.08
26	2x15+2x10	אקצה	222614.20	525136.55
27	2x15+10	אקצה	222609.24	525136.29
28	15x2x10	אקצה	222607.55	525129.88
29	2x15+10	אקצה	222610.24	525128.49
30	60x50+2x30	אקצה	222705.52	525099.19
31	20x15+2x10	אקצה	222769.57	525004.90
32	5x10	אקצה	222764.94	524997.49
33	2x10	אקצה	222703.11	524948.26
34	4x15+3x10	אקצה	222586.81	524969.21
35	2x15+3x10	אקצה	222681.08	524924.86
36	3x10	אקצה	222673.06	524889.24
37	4x10	אקצה	222669.40	524860.34
38	2x15+5x10	אקצה	222675.98	524833.07
39	2x25+20	אקצה	222678.47	524831.28
40	4x10	אקצה	222696.56	524810.20
41	20x1x15	אקצה	222706.23	524770.19
42	15x10	אקצה	222802.37	524892.71
43	60	אקצה	222831.40	524901.17
44	40	דקל	222893.65	524958.42
45	20	דקל	222911.24	524974.96
46	25	דקל	222921.13	524982.77
47	30	דקל	222924.43	524985.38
48	60	דקל	222931.03	524990.59
49	45	אקצה	222948.72	525003.42
50	20	אקצה	222954.06	525008.57
51	30x3x10	אקצה	222915.72	525029.72
52	7x10	אקצה	222902.78	525029.72
53	7x15	אקצה	222942.47	524995.26
54	10x10	אקצה	222881.13	525058.91
55	7x10	אקצה	222869.52	525061.30
56	5x10	אקצה	222854.96	525068.20
57	2x25+2x20+2x15	אקצה	222843.15	525031.85
58	10	אקצה	222854.03	525072.43
59	7x10	אקצה	222842.14	525079.91
60	5x10	אקצה	222820.88	525091.35
61	60x10	אקצה	222816.61	525088.21
62	10	אקצה	222852.38	525105.51
63	15x10x10	אקצה	222804.54	525112.76
64	40x30x20	אקצה	222852.38	525164.02
65	20x2x15	אקצה	222845.63	525167.12
66	3x10	אקצה	222852.38	525157.79
67	10	אקצה	222809.63	525156.06
68	15x2x10	אקצה	222876.58	525149.88
69	25x10	אקצה	222901.01	525130.78
70	15x10	אקצה	222929.37	525110.47
87	10	אקצה	222550.54	525175.76
88	40	אקצה	223019.22	525068.34
89	40	אקצה	223024.64	525073.24
90	15x3x10	אקצה	223036.01	525087.96
91	2x10	אקצה	223029.34	525094.60
92	2x10	אקצה	223021.60	525112.63
93	2x10	אקצה	223024.63	525114.46
94	10	אקצה	223017.86	525116.89
95	2x10	אקצה	223004.64	525119.17
96	30x25+2x15	אקצה	222998.53	525122.59
97	2x15+4x10	אקצה	223012.17	525092.17
98	10	אקצה	222987.58	525093.78
99	5x10	אקצה	222964.61	525100.82
100	2x15+2x10	אקצה	222953.98	525105.86
101	20x15x10	אקצה	222918.04	525100.94
102	2x10	אקצה	222917.63	525099.02
103	20x15	אקצה	222858.13	525152.15

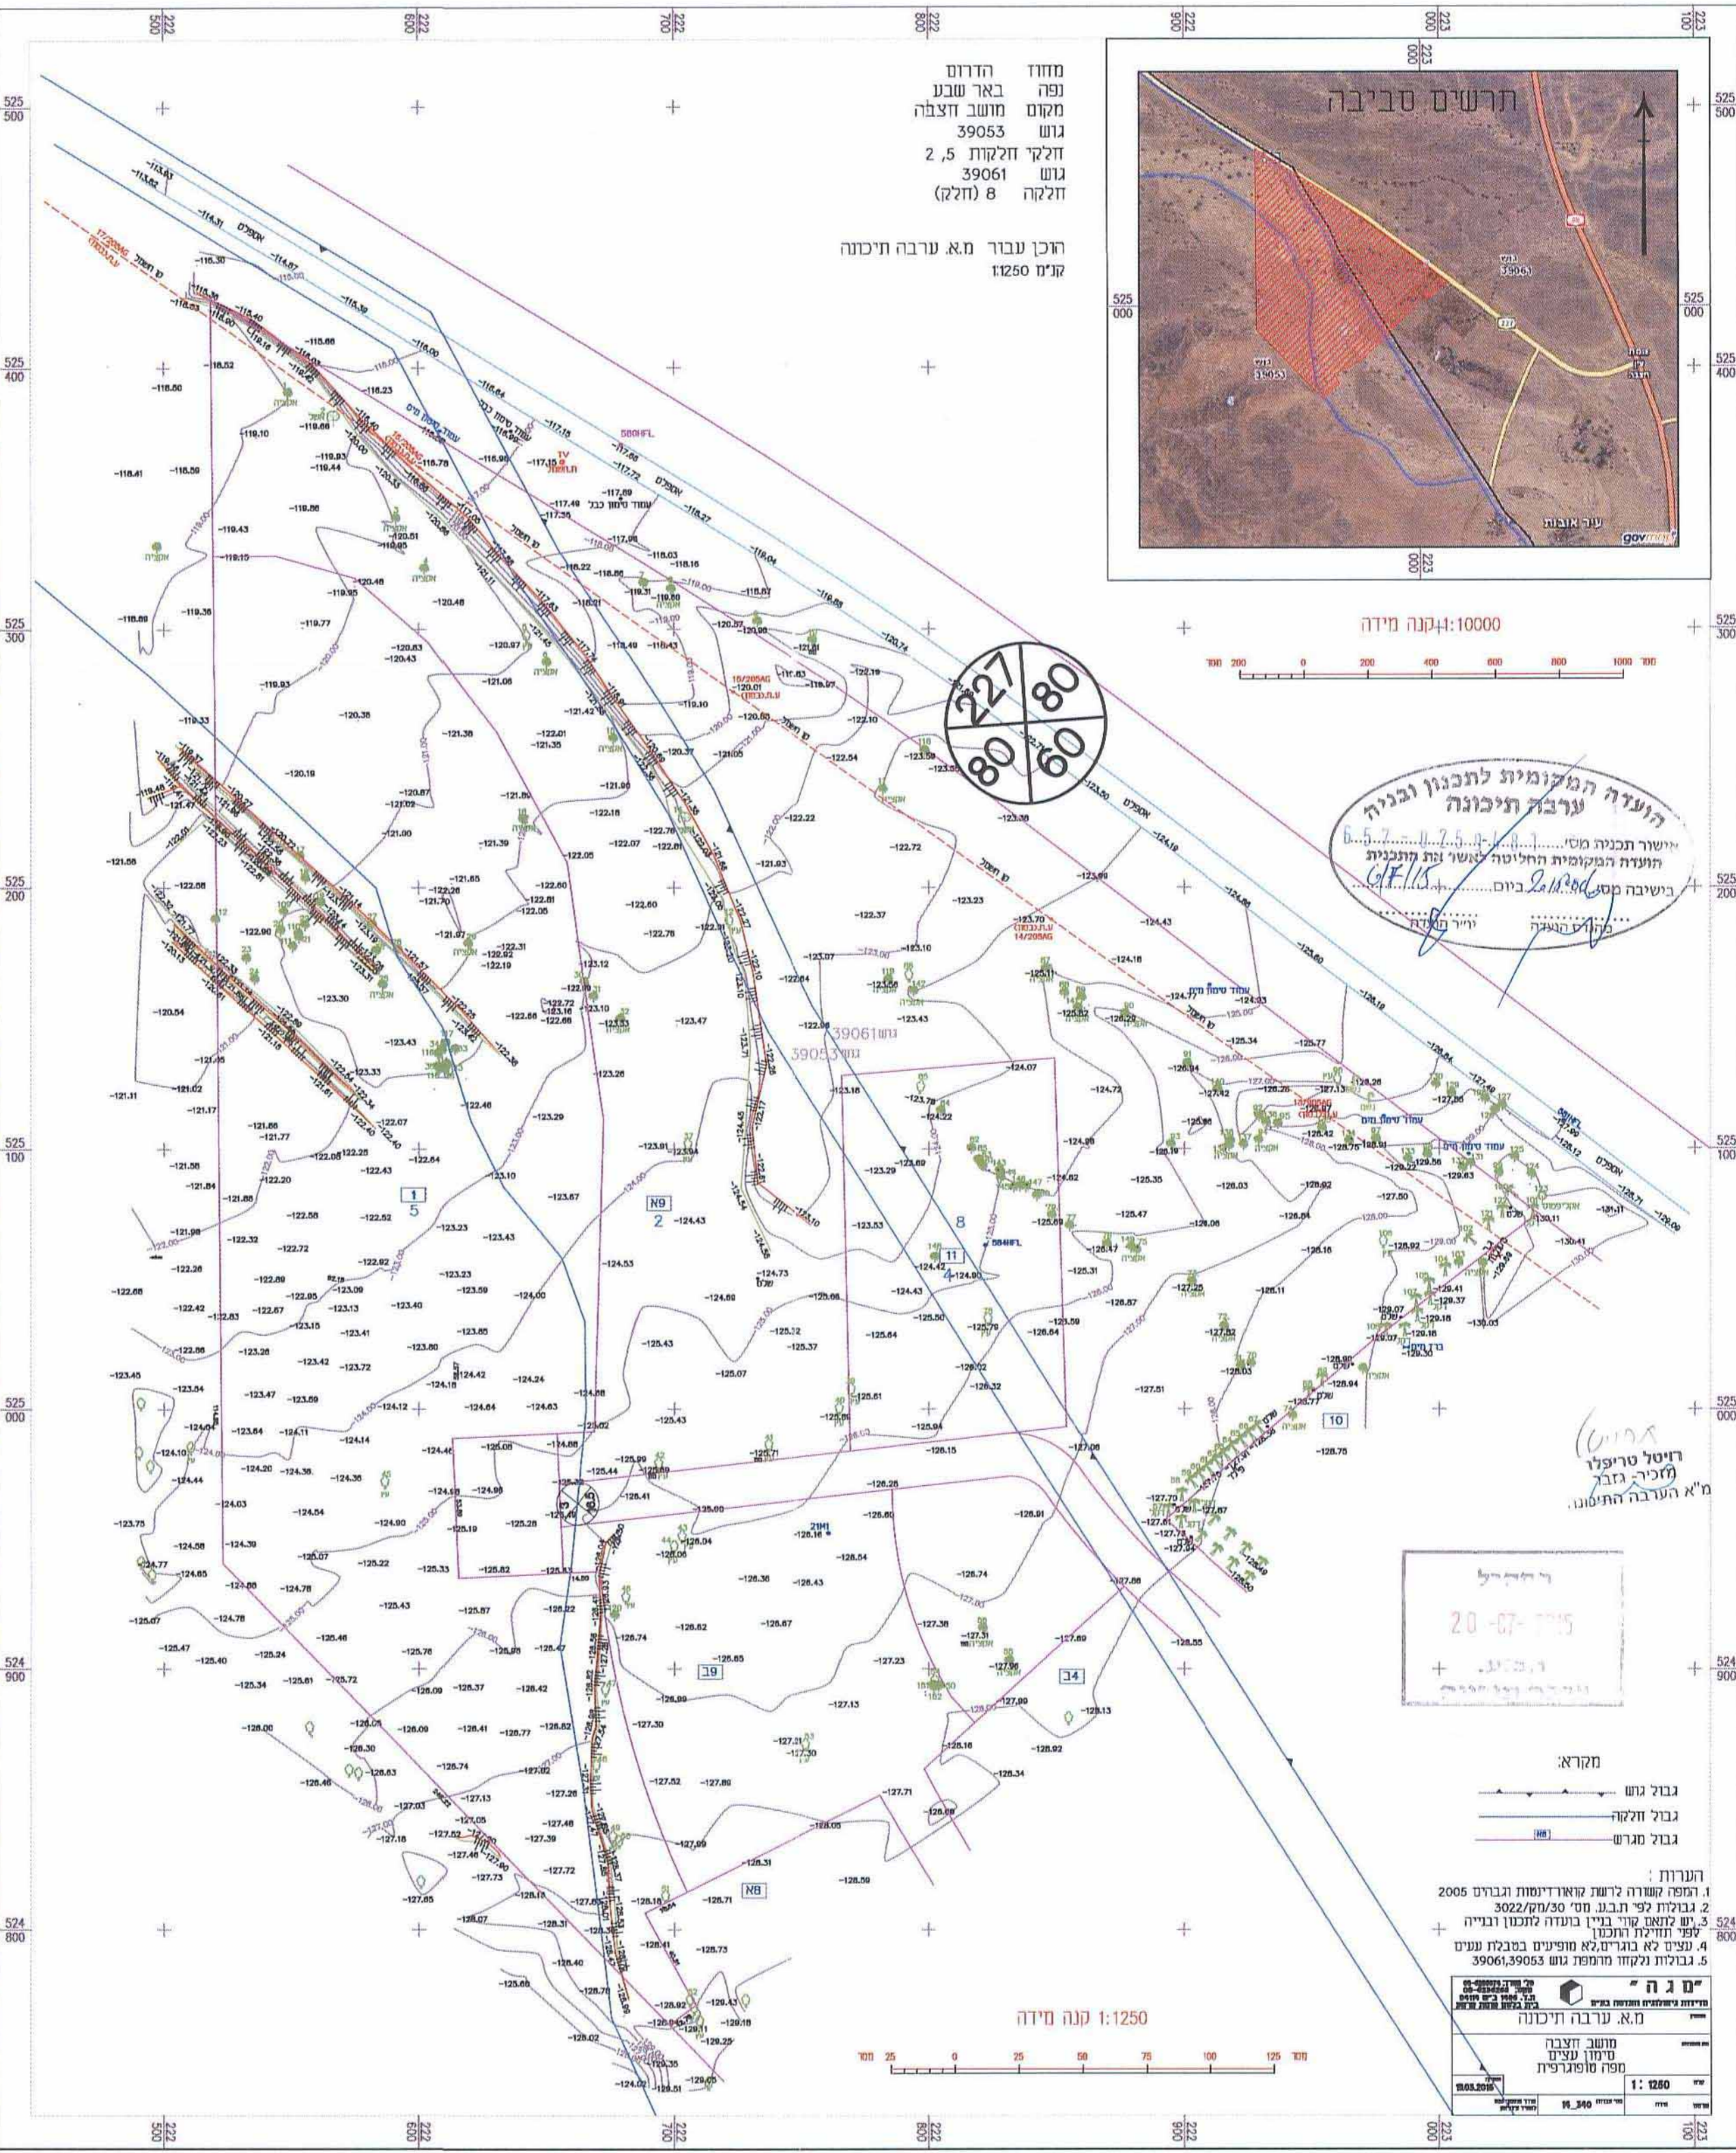

1:1250 קנה מידה

מס' 100
מס' 540